




Normalprofil
Stormveien

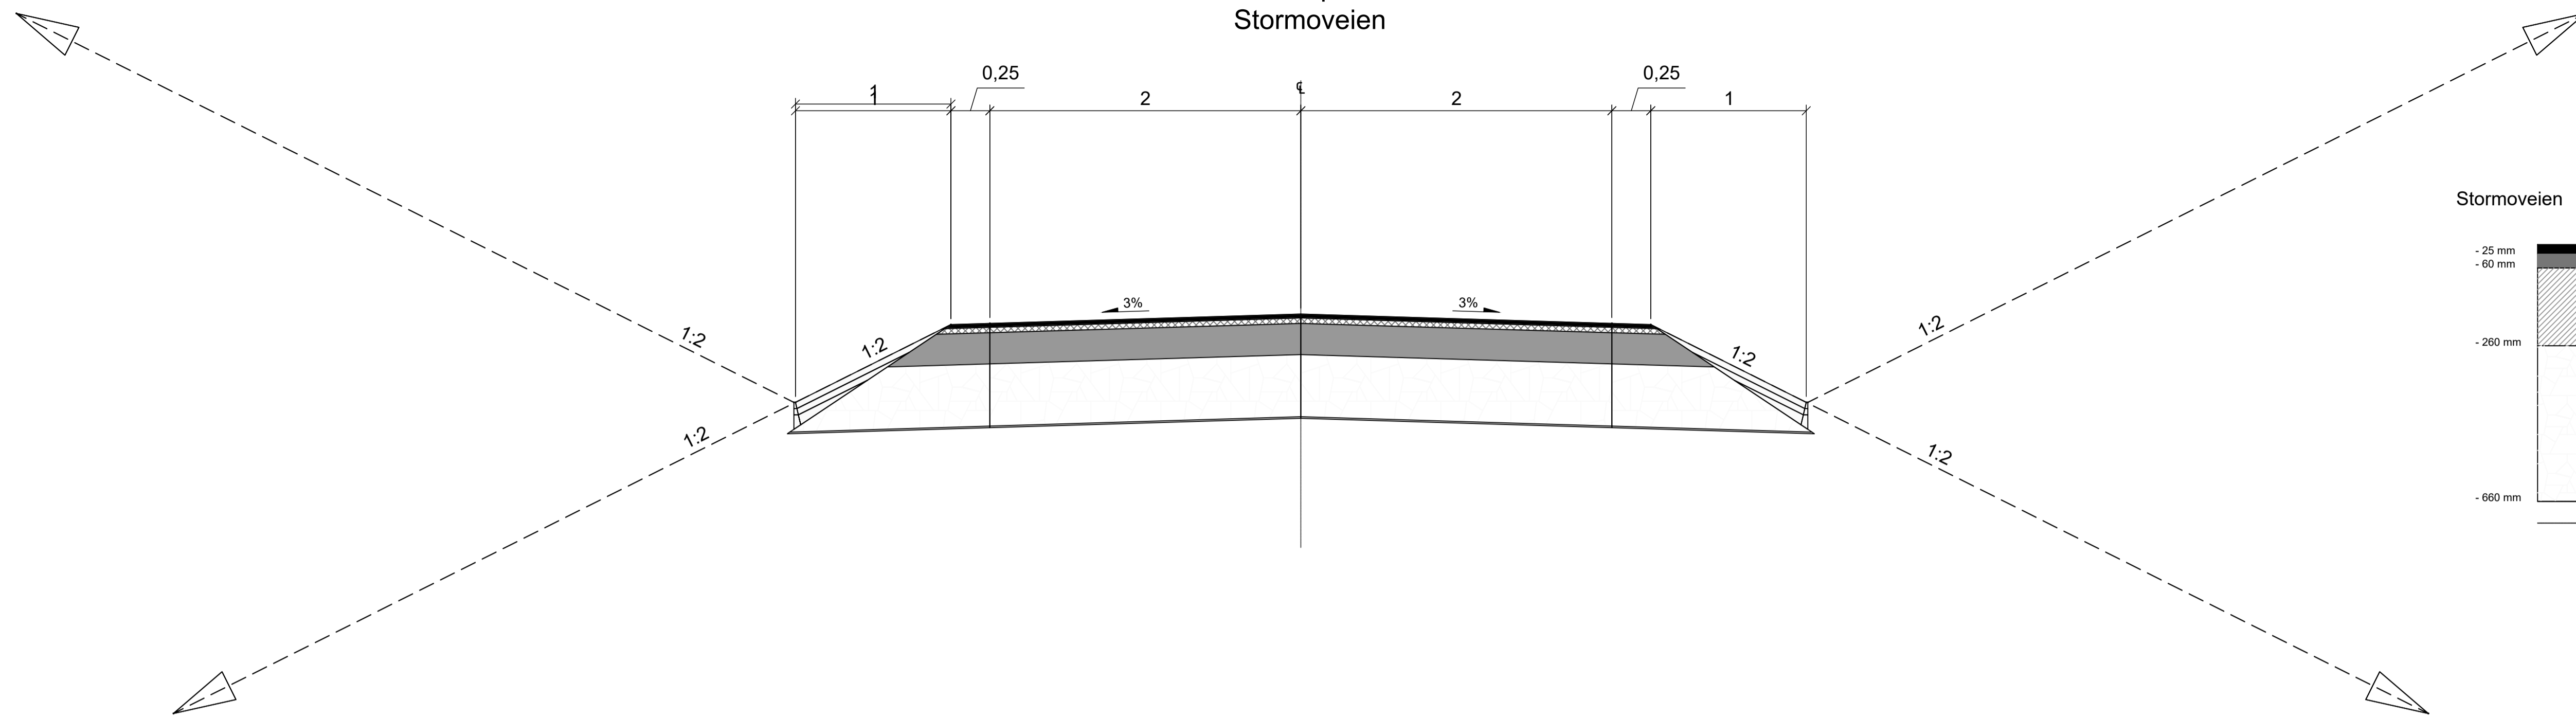


Stormveien

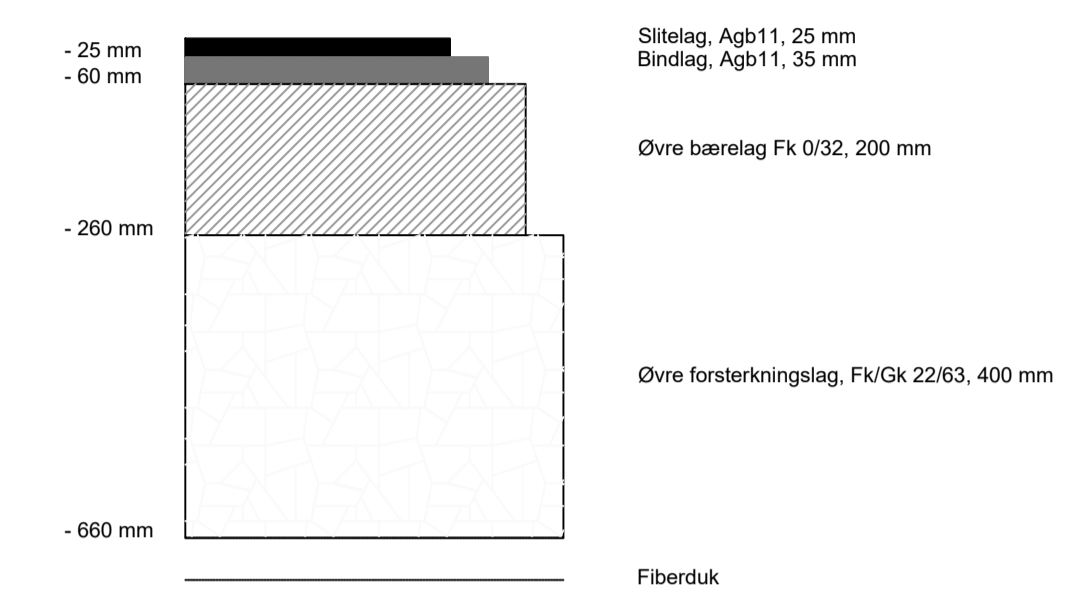

Normalprofil
StøBrua - Stormveien

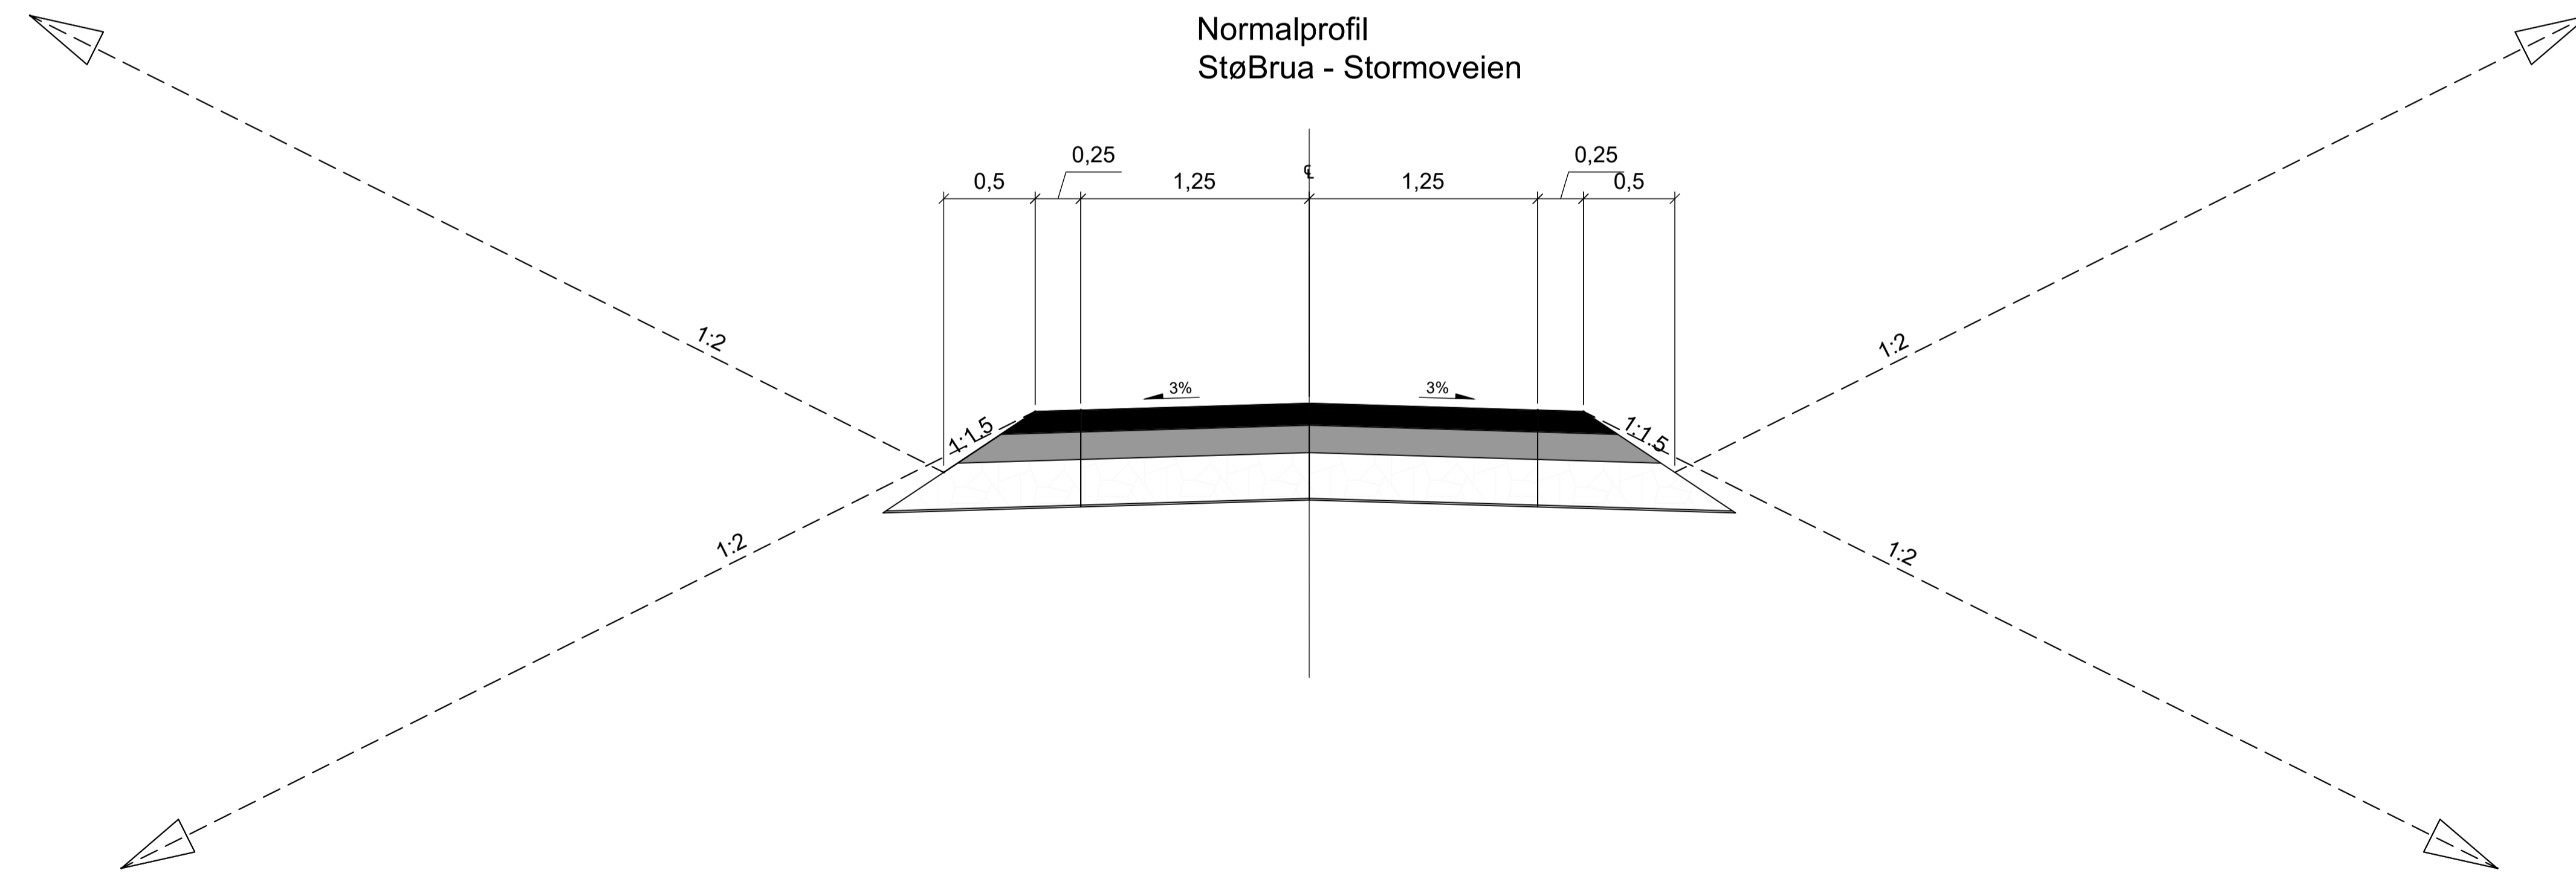

StøBrua - Stormveien

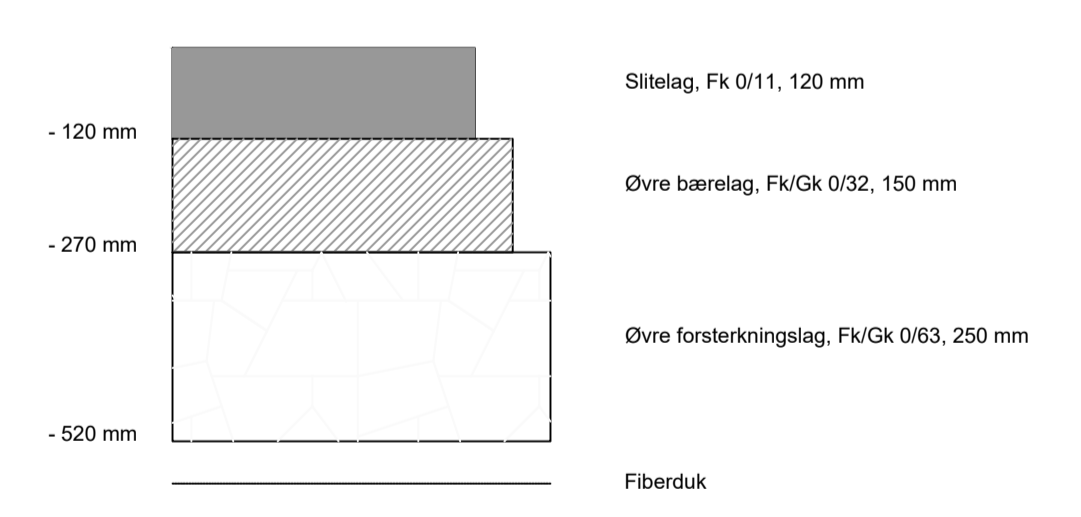

Tegningsnummer	Revisjon
501	F01

Rev.	Dato	Beskrivelse	Utarbeidet	Fagkontroll	Godkjent
F01	2019-11-05	For anskaffelse	TrALa	PeSim	TrALa

Dette dokumentet er utarbeidet av Norconsult AS som del av det oppdraget som fremgår nedenfor. Opphavsretten tilhører Norconsult AS. Dokumentet må bare benyttes til det formål som oppdragsavtalen beskriver, og må ikke kopieres eller gjøres tilgjengelig på annen måte eller i større utstrekning enn formålet tilsier.

Røros kommune Målestokk (gjelder A1)
1:50 / 1:10

VA Stormveien
Normalprofiler og overbygning

Norconsult	Oppdragsnummer 5193451	Tegningsnummer 501	Revisjon F01
------------	---------------------------	-----------------------	-----------------