


X:\in\oppdrag\gullhammer\51729\5172950\BIM\veg\A\fil\lay C.dwg - laeso - Plottet: 2019-11-29, 11:03:01 - LAYOUT = C003 - XREF = T_kart, T_geonn, T_geonn skravur

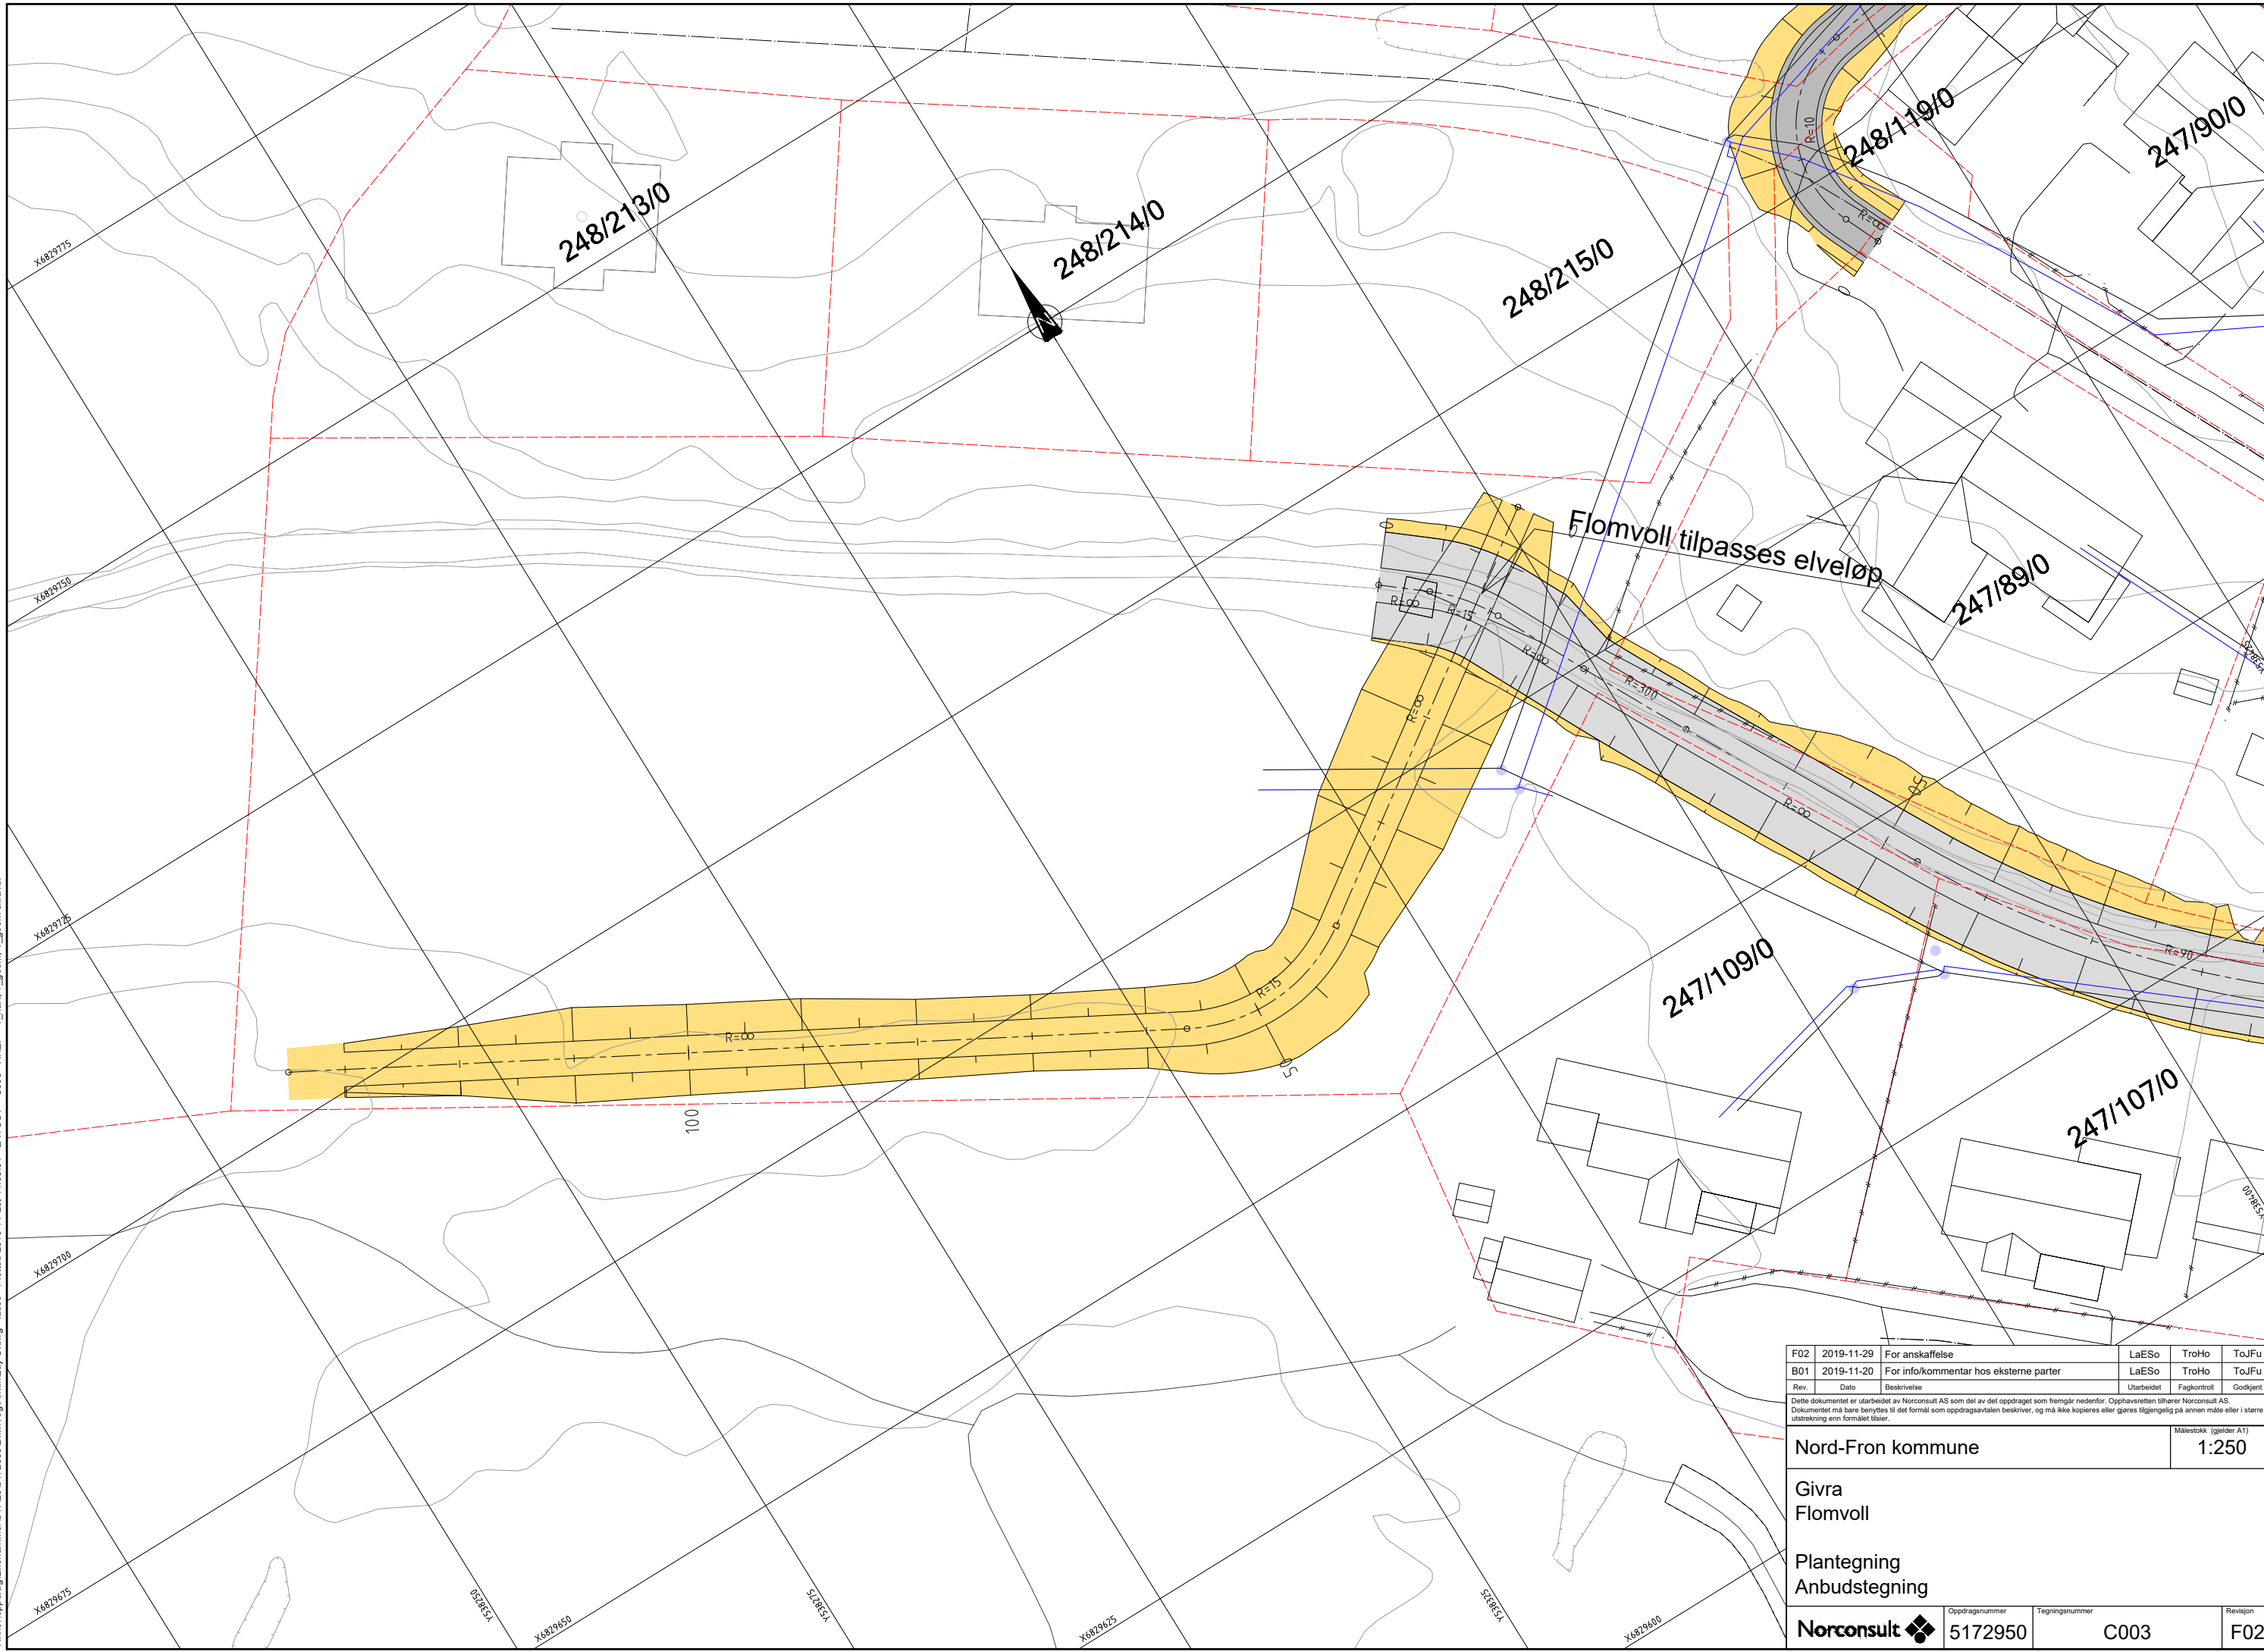

F02	2019-11-29	For anskaffelse	LaESo	TroHo	ToJFu
B01	2019-11-20	For info/kommentar hos eksterne parter	LaESo	TroHo	ToJFu
Rev.	Dato	Beskrivelse	Utarbeidet	Fagkontroll	Godkjent

Dette dokumentet er utarbeidet av Norconsult AS som del av det oppdraget som fremgår nedenfor. Opphavsretten tilhører Norconsult AS. Dokumentet må bare benyttes til det formål som oppdragsavtalen beskriver, og må ikke kopieres eller gjøres tilgjengelig på annen måte eller i større utstrækning enn formålet tilsier.

Nord-Fron kommune		Målestokk (gjelder A1)	1:250
Givra Flomvoll			
Plantegning Anbudstegning			
Norconsult	Oppdragsnummer 5172950	Tegningsnummer C003	Revisjon F02