


OVERBYGNING Givravegen
Kjørebane med asfalt

1:10

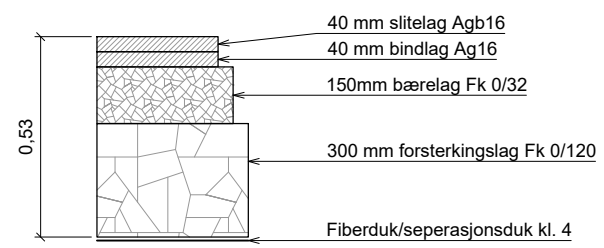

F02	2019-11-29	For anskaffelse	LaESo	TroHo	ToJFu
B01	2019-11-20	For info/kommentar hos eksterne parter	LaESo	TroHo	ToJFu
Rev.	Dato	Beskrivelse	Utarbeidet	Fagkontroll	Godkjent

Dette dokumentet er utarbeidet av Norconsult AS som del av det oppdraget som fremgår nedenfor. Opphavsretten tilhører Norconsult AS. Dokumentet må bare benyttes til det formål som oppdragsavtalen beskriver, og må ikke kopieres eller gjøres tilgjengelig på annen måte eller i større utstrækning enn formålet tillater.

Nord-Fron kommune	Målestokk (gjelder A1)	1:50
Givra		
Typiske snitt		
Anbudstegninger		
Norconsult	Oppdragsnummer 5172950	Tegningsnummer F001
		Revisjon F02

X:\tron\oppdrag\gull\lillehammer\5172950\BIM\veg\A\fil\lay_F.dwg - laeso - Plottet: 2019-11-29, 10:52:44 - LAYOUT = F001