



X:\noroppdrag\gullhammer\5172950\plan_profil\5172950\BIM\VA_TiModel\1100_plan_profil\5172950.dwg - FrMko - Plottet: 2019-11-29, 12:51:26 - LAYOUT = H102_XREF = B_5172950_Flomsikring Givra_3D view - UTM32N_2019-11-28, Eksisterende el fiber GE-net, T-Geom_hatch, Eksisterende VA, T_hart_VA-plan, T_geom

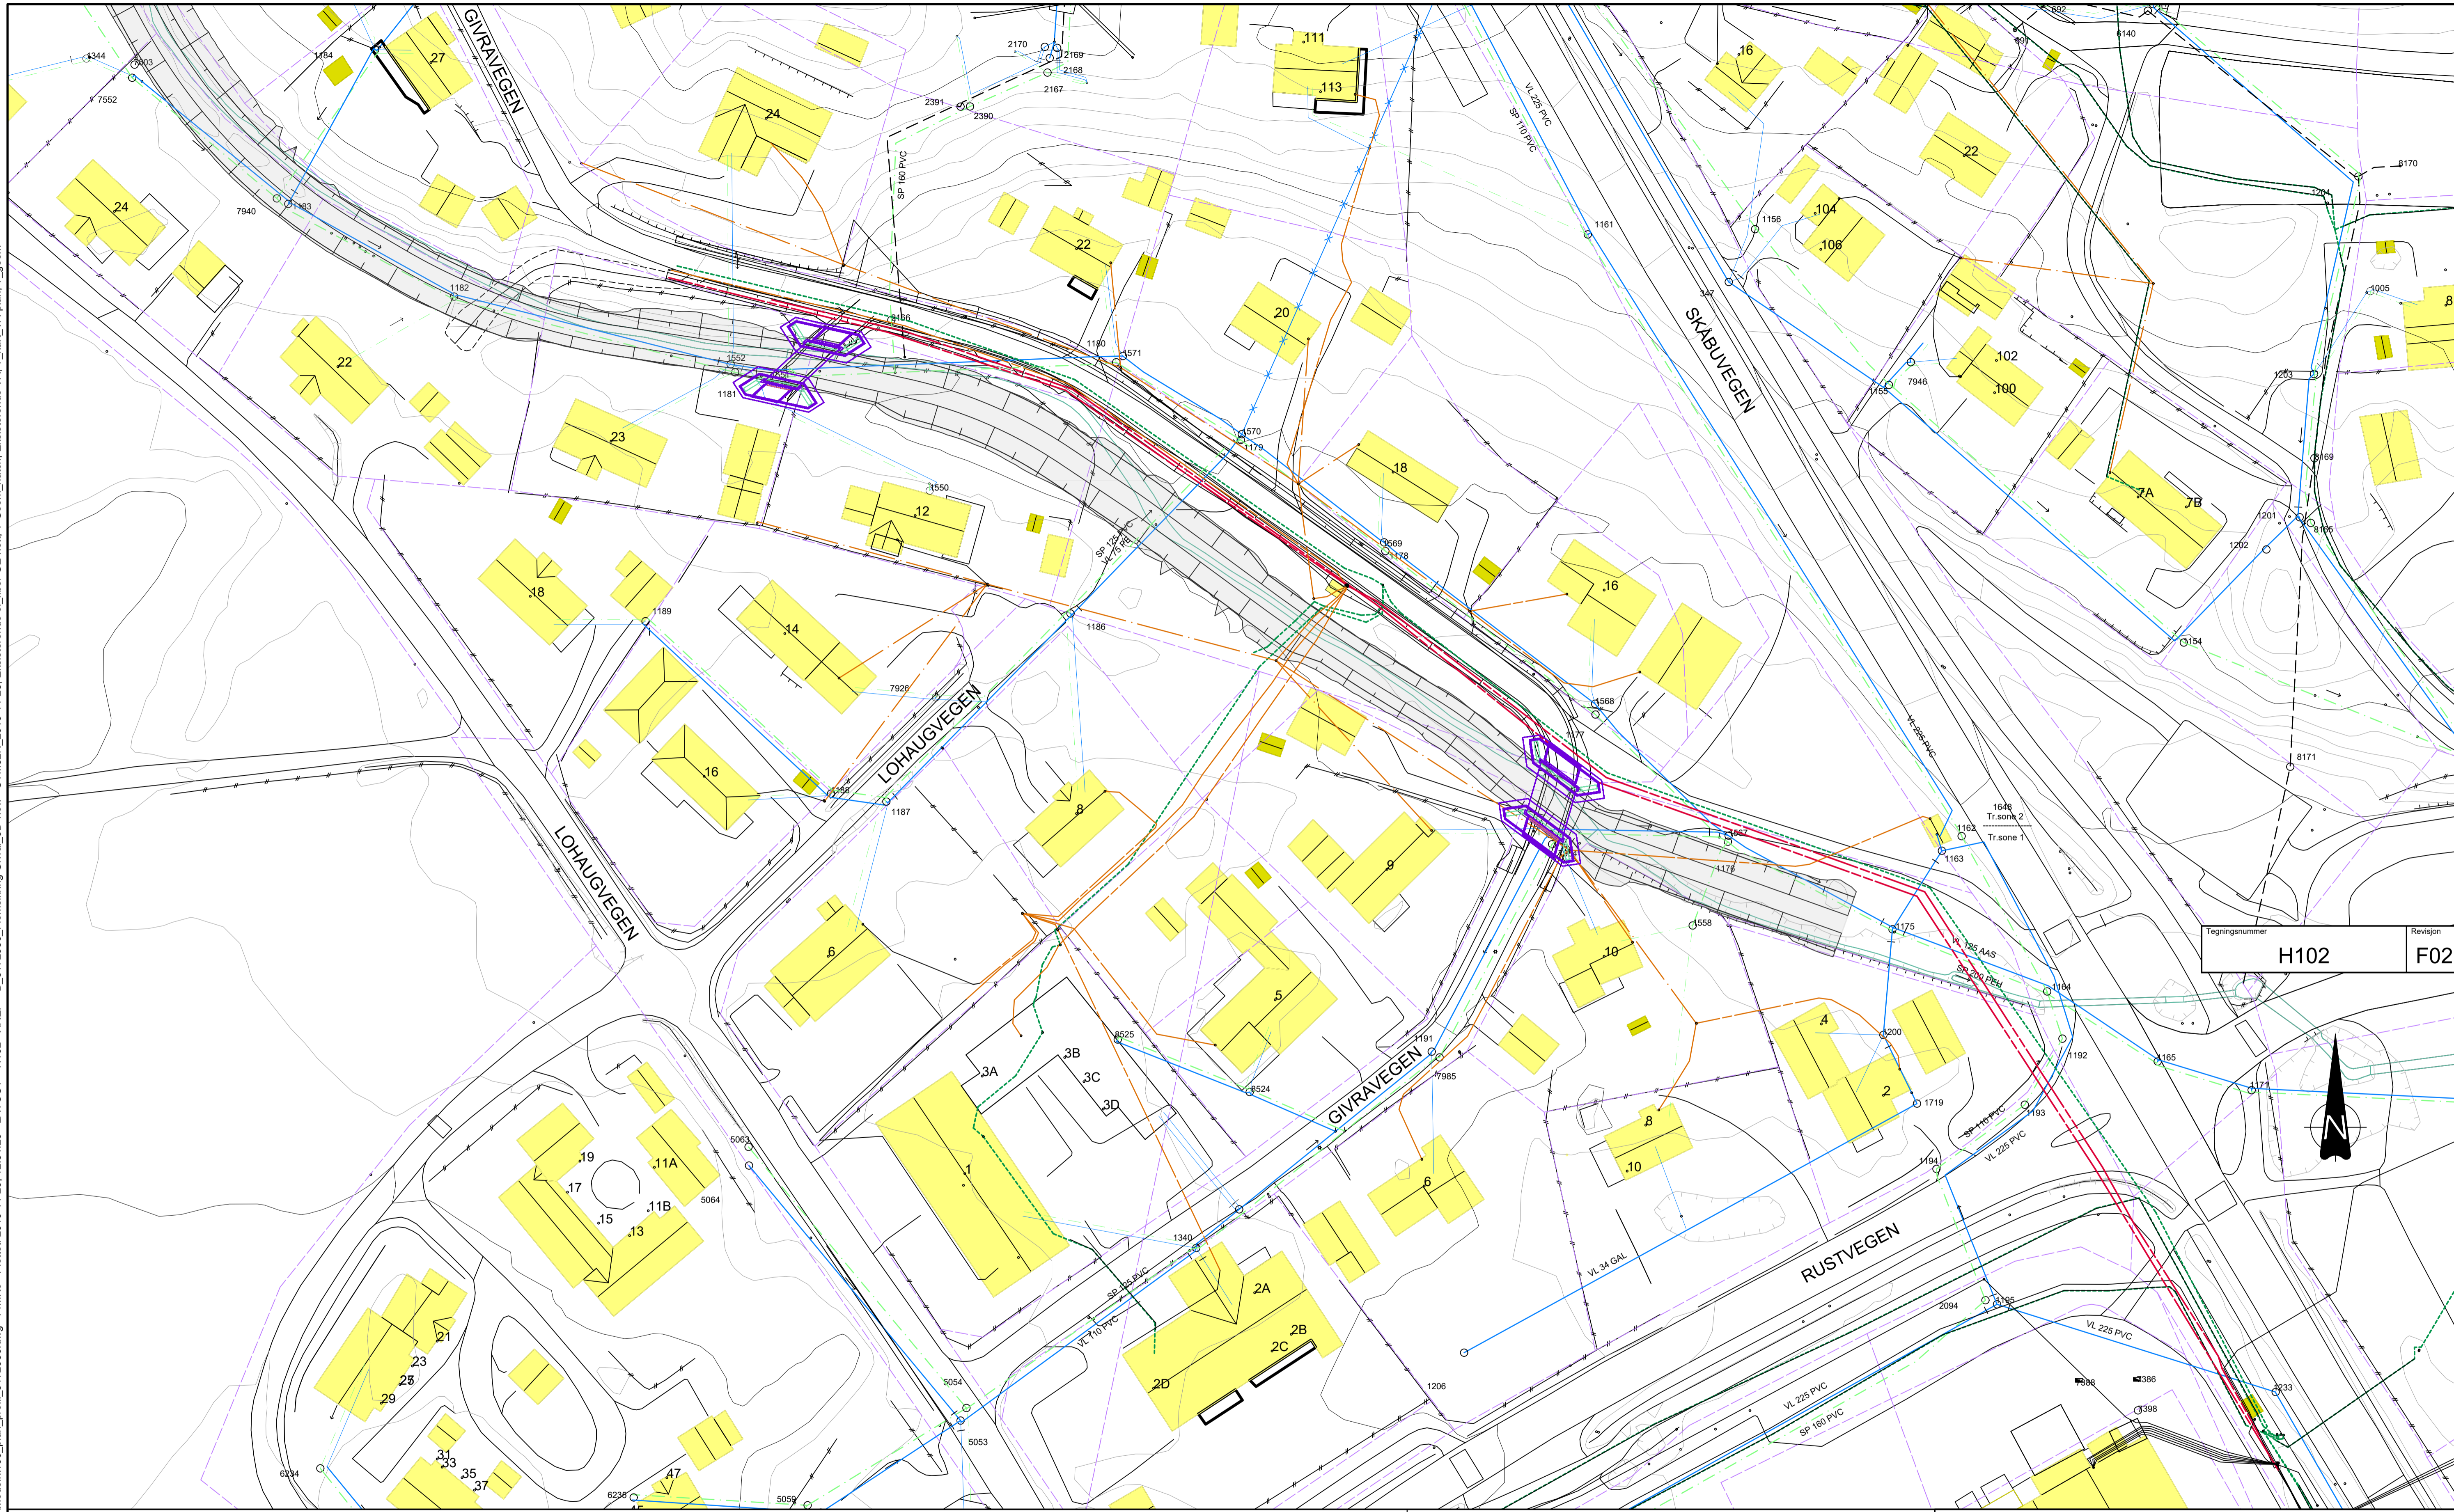

Tegningsnummer	Revisjon
H102	F02

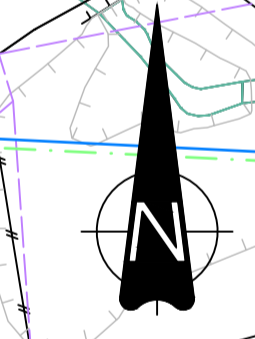


MERKNADER:

- VIST BELIGGENHET AV EKSISTERENDE VA-LEDNINGER OG KABELANLEGG ER ORIENTERENDE. EKSISTERENDE LEDNINGER SOM SKAL KRYSSSES / TILKNYTTES SKAL BLOTTLEGGES OG INNMÅLES FØR OPPARBEIDELSE AV TILSTØTENDE LEDNINGSTREKK STARTER.
- HØYDEGRUNNLAG: NN2000

TEGNFORKLARING

- VANNLEDNING
- SPILLVANNsledNING
- PUMPELEDNING SPILLVANN
- OVERVANNsledNING
- VA-LEDNING SOM UTGÅR
- VA-LEDNING I VARERØR
- STRØMNINGSAVSKJÆRING I GRØFT

	EKSIST.	PROSJ.		EKSIST.
			FIBERKABEL	
			EL-LUFTSTREKK, HØYSPENT	
			EL-LUFTSTREKK, LAVSPENT	
			EL-KABEL, HØYSPENT	
			EL-KABEL, LAVSPENT	
			EIENDOMSGRENSE	

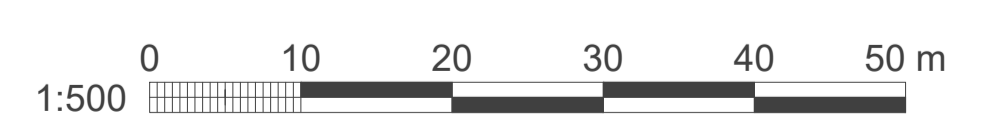

Dette dokumentet er utarbeidet av Norconsult AS som del av det oppdraget som fremgår nedenfor. Opphavsretten tilhører Norconsult AS. Dokumentet må bare benyttes til det formål som oppdragsavtalen beskriver, og må ikke kopieres eller gjøres tilgjengelig på annen måte eller i større utstrekning enn formålet tilsier.

NORD-FRON KOMMUNE Målestokk (gjelder A1)
1:500

FLOMSIKRING GIVRA DEL 1

Plan eksisterende VA-ledningsanlegg
Søndre del

F02	2019-11-29	Tilbudstegning	FrMko	BAG	ToJFu
B01	2019-11-20	For kommentar	FrMko	BAG	ToJFu
Rev.	Dato	Beskrivelse	Utarbeidet	Fagkontroll	Godkjent

Norconsult	Oppdragsnummer 5172950	Tegningsnummer H102	Revisjon F02
------------	---------------------------	------------------------	-----------------