


Rev. nr	Beskrivelse	Dato	Sign.	Kontroll
---------	-------------	------	-------	----------

SB Tegningsnummer:

Kompleks-nummer	Bygg-nummer	Etasje	Fag	System-kode	Type tegn.	Løpenr.	Prosj.fase	Rev.	Status
515	14586	01	I	2	21	120	8	00	G

Prosjekteringsgruppen:


PG IARK: CADI + Kaels Studio

**CADI+kaels** 1003701

Prosjektnr. for prosjekterende/lev. 1003701

Mål kan avvike fra tegning. Alle mål må kontrolleres på byggeplass

Lokaliseringsfigur:

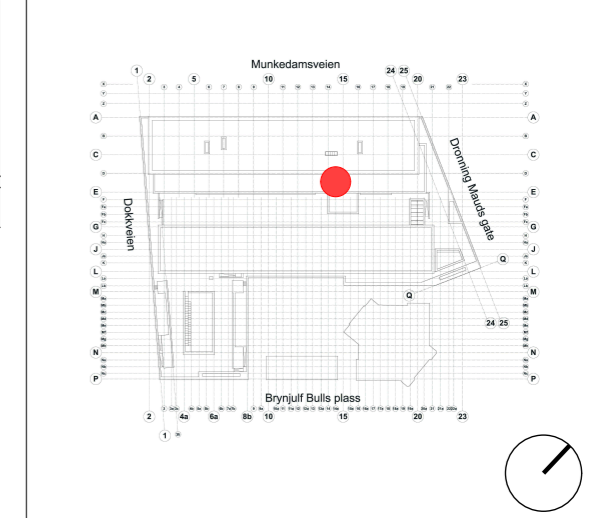

Fase: Detaljprosjekt


PROSJEKTNR. SB:

 **STATSBYGG** 1003601

Tittel:	Godkjent
Nytt Nasjonalmuseum	Kontroll prosjekt.
PLAN 02 ETG	Sign. ID
Møbleringsplan	Kontroll KKG
Oppholdsareal	Filnavn
08.03.003	515 14586 01 I 2 21 120
	Dato
	25.10.18
	Målestokk
	1:200 i A3
	Kontroll utførende
	Sign. Kontroll
	Prosjektnr. for prosjekterende/lev.
	<b>1003701</b>

SB Tegningsnummer:

Kompleks-nummer	Bygg-nummer	Etasje	Fag	System-kode	Type tegn.	Løpenr.	Prosj.fase	Rev.	Status
515	14586	01	I	2	21	120	8	00	G

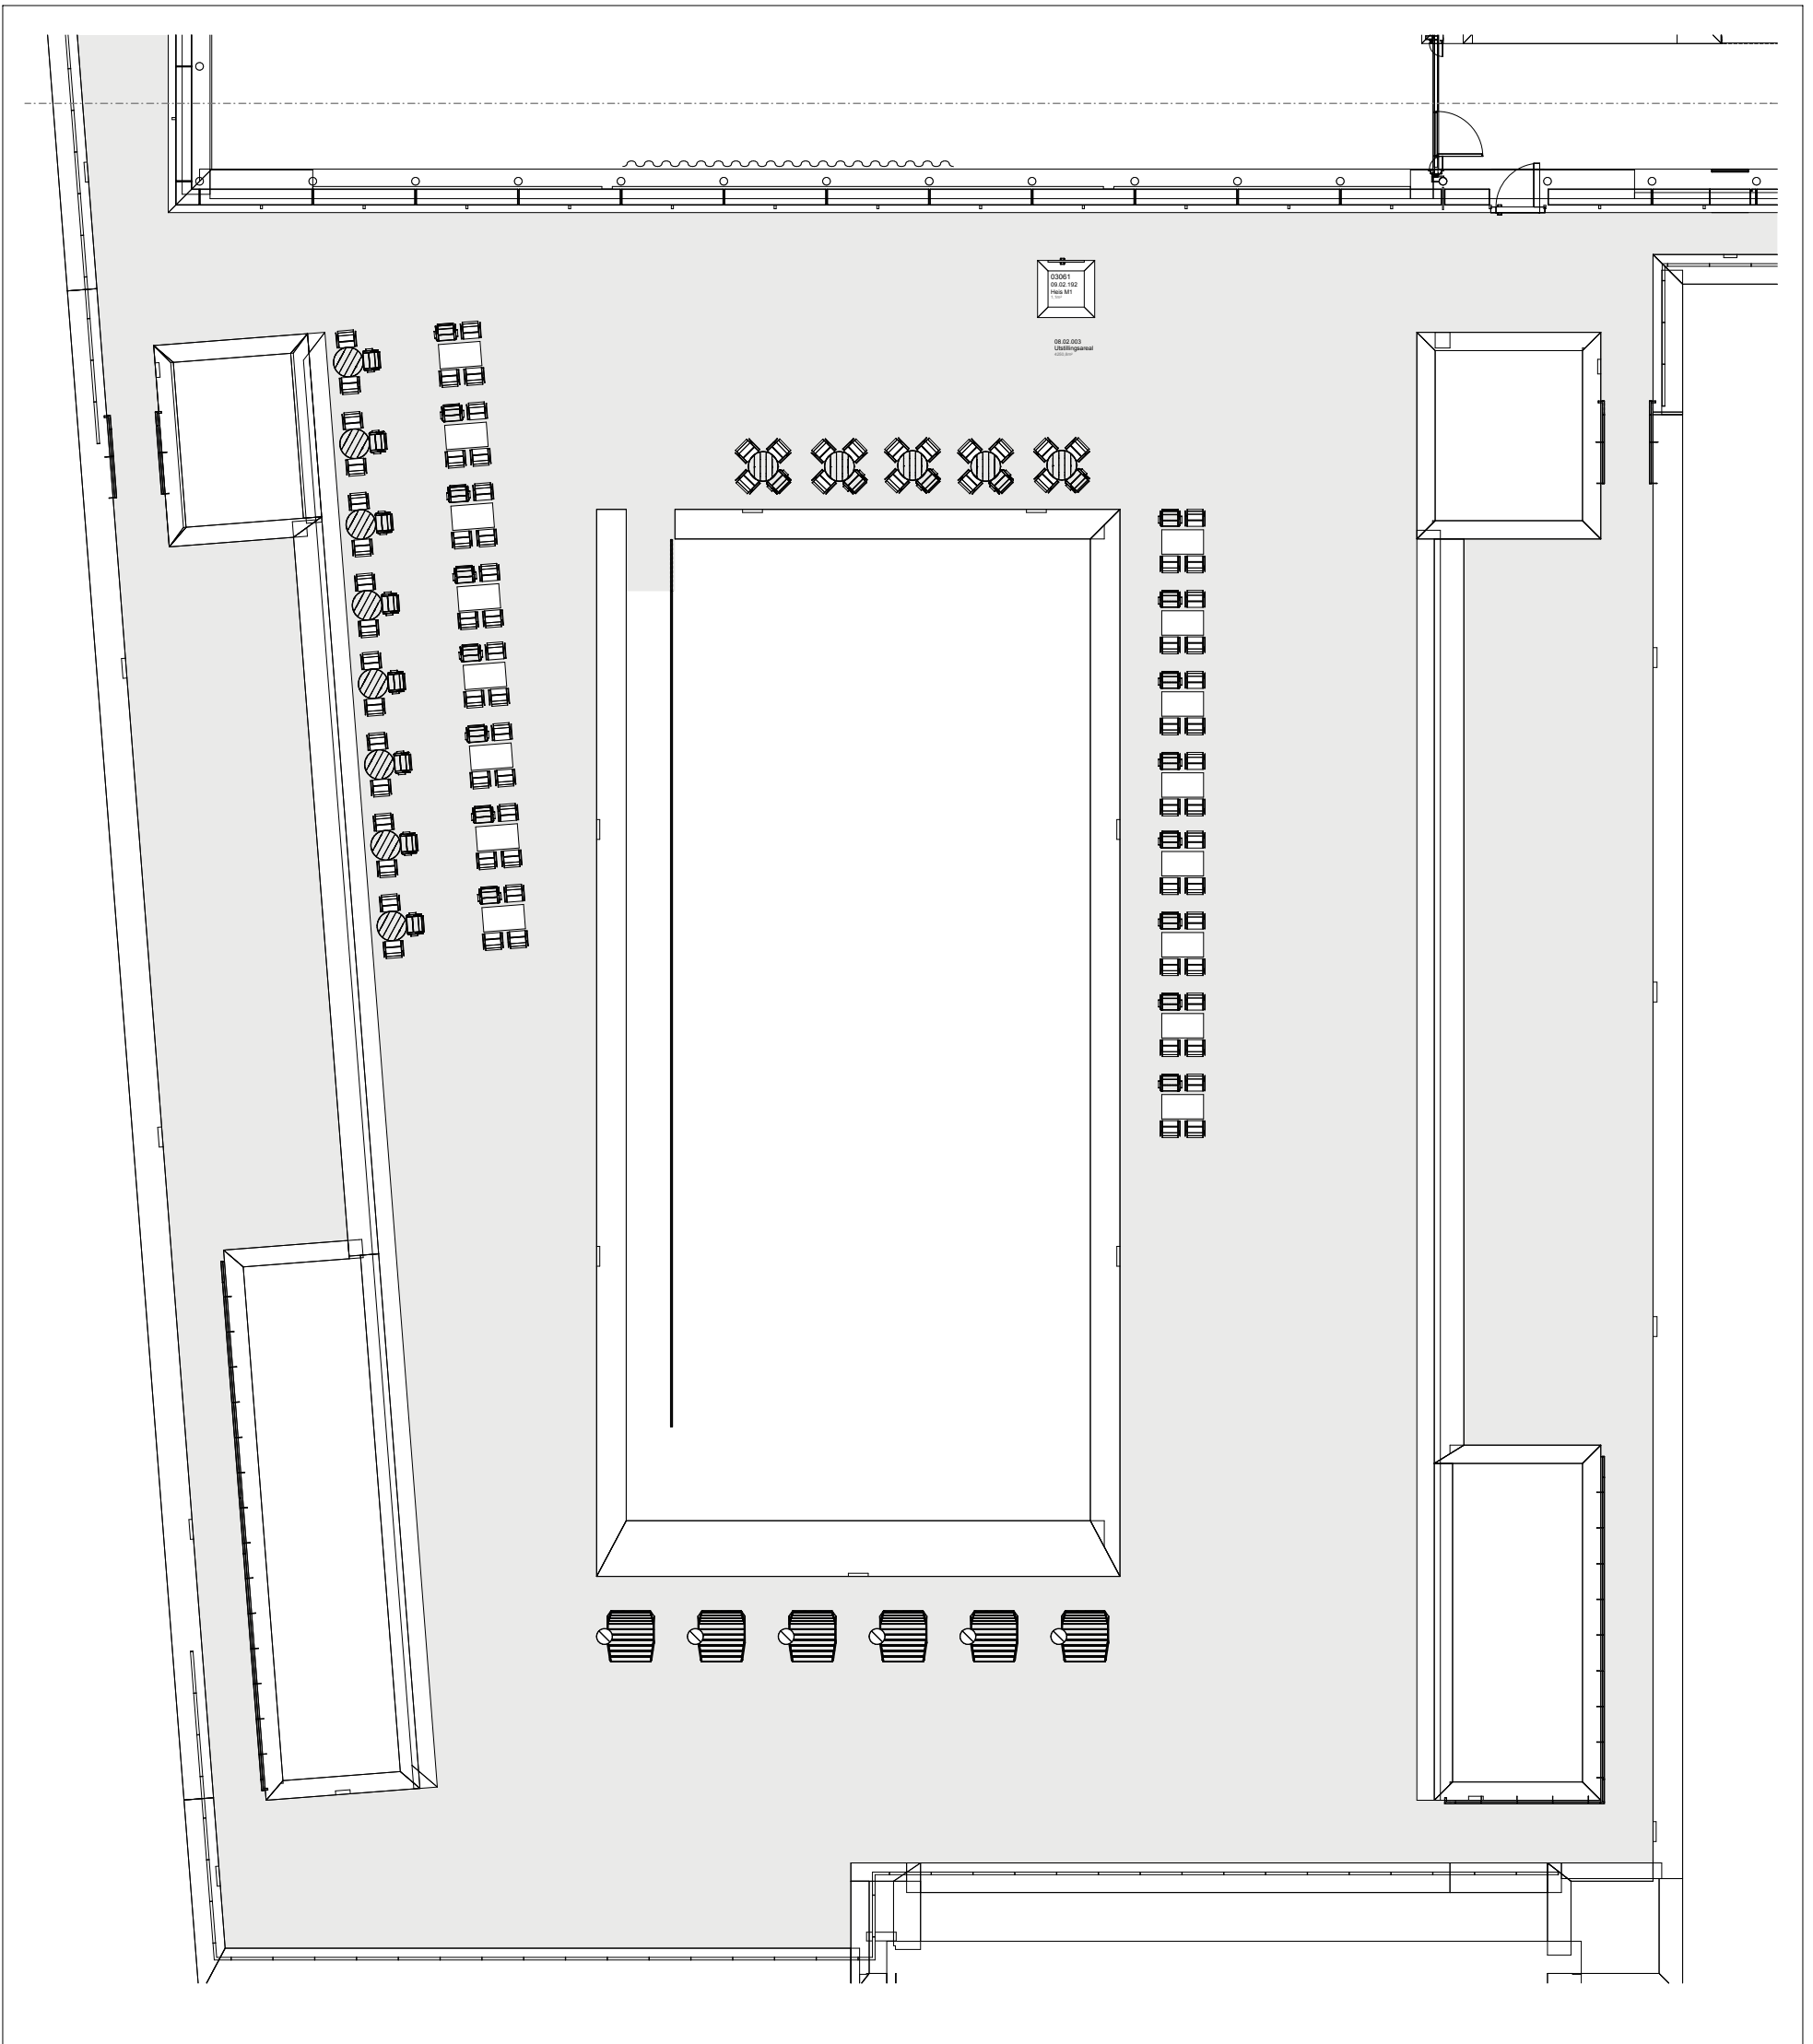

03001  
08.02.18  
132  
132

08.02.003  
Utstillingsareal

Rev. nr	Beskrivelse	Dato	Sign.	Kontroll					
SB Tegningsnummer:									
Kompleksnummer	Byggnummer	Etasje	Fag	Systemkode	Type tegn.	Løpenr.	Proj.fase	Rev.	Status
515	14586	03	I	2	21	132	8	00	G
Prosjekteringsgruppen:							Prosjektnr. for prosjekterende/lev.		
PG IARK: CADI + Kaels Studio							1003701		
<b>CADI+kaels</b>									

Lokaliseringsfigur:

Fase: Detaljprosjekt

STATSBYGG

PROSJEKTNR. SB:  
**1003601**

Tittel:  
**Nytt Nasjonalmuseum**

**PLAN 03 ETG**  
**Møbleringsplan**

**Utstillingsareal**  
**08.02.003**

SB Tegningsnummer:

Kompleksnummer	Byggnummer	Etasje	Fag	Systemkode	Type tegn.	Løpenr.	Proj.fase	Rev.	Status
515	14586	03	I	2	21	132	8	00	G

Godkjent	
Kontroll prosjekt.	
Sign. ID	Kontroll KKG
Filnavn 515 14586 03 I 2 21 132	
Dato 25.10.18	
Målestokk 1:200 i A3	
Kontroll utførende	
Sign.	Kontroll
Prosjektnr. for prosjekterende/lev. <b>1003701</b>	

Mål kan avvike fra tegning. Alle mål må kontrolleres på byggeplass



Rev. nr	Beskrivelse	Dato	Sign.	Kontroll					
SB Tegningsnummer:									
Kompleksnummer	Byggnummer	Etasje	Fag	Systemkode	Type tegn.	Løpenr.	Prosj.fase	Rev.	Status
515	14586	05	I	2	21	130	8	00	G
Prosjekteringsgruppen:							Prosjektnr. for prosjekterende/lev.		
PG IARK: CADI + Kaels Studio							1003701		
<b>CADI+kaels</b>							<b>1003701</b>		
Mål kan avvike fra tegning. Alle mål må kontrolleres på byggeplass									


Lokaliseringsfigur:

Fase: Detaljprosjekt


STATSBYGG

PROSJEKTNR. SB: **1003601**


Tittel:		Godkjent	
Nytt Nasjonalmuseum		Kontroll prosjekt.	
Sign. ID	Kontroll KKG	Filnavn	
6. PLAN 05 ETG		515 14586 05   2 21 130	
Møbleringsplan		Dato	
Oppholdsareal		22.11.2019	
08.03.008		Målestokk	
		i A3	
SB Tegningsnummer:		Kontroll utførende	
Kompleksnummer	Byggnummer	Etasje	Fag
515	14586	05	I
Systemkode	Type tegn.	Løpenr.	Prosj.fase
2	21	130	8
Rev.	Status	Prosjektnr. for prosjekterende/lev.	
00	G	<b>1003701</b>	

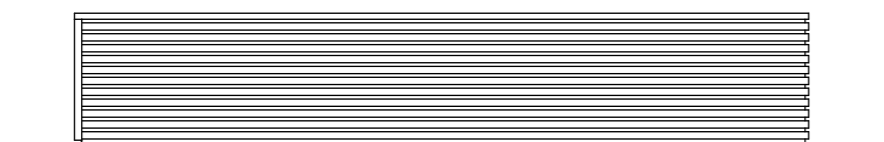


OPPRISS D 1:50

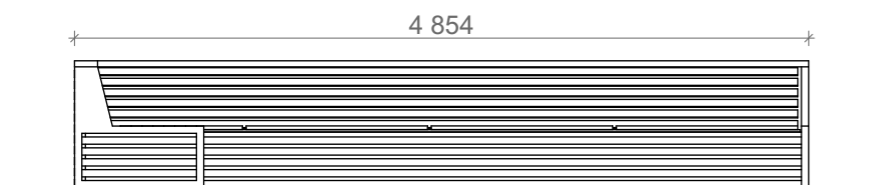

OPPRISS C 1:50

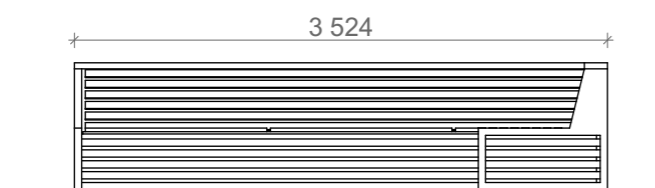


OPPRISS B 1:50

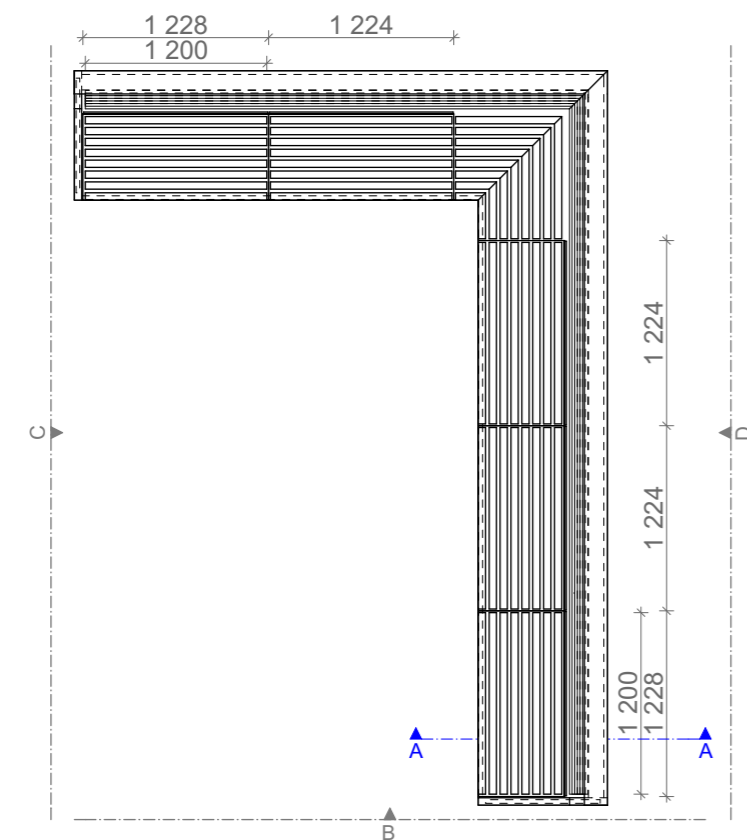

PLAN 1:50

Underkonstruksjon til sitteflate skal være et tett lok til oppbevaringsenhet i zink eller tilsvarende

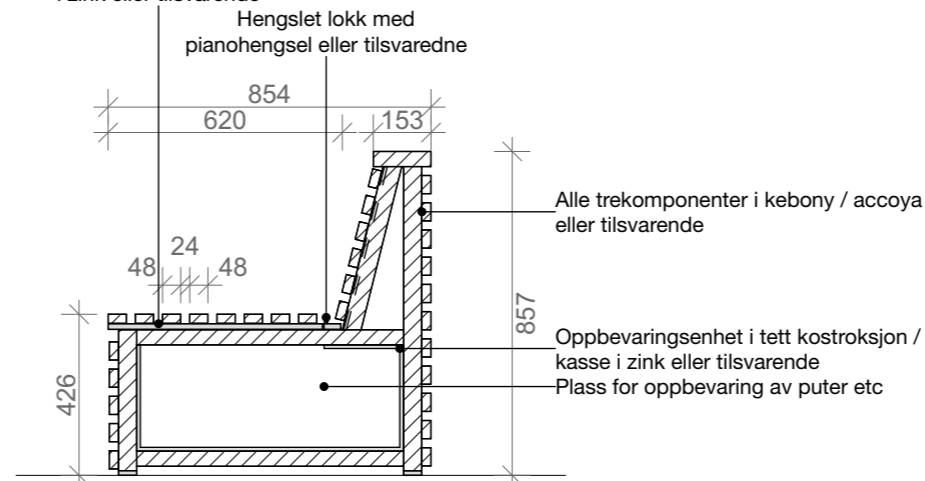

SNITT A-A 1:20



ILLUSTRASJON


Rev. nr	Beskrivelse	Dato	Sign.	Kontroll
---------	-------------	------	-------	----------

SB Tegningsnummer:

Kompleks-nummer	Bygg-nummer	Etasje	Fag	System-kode	Type tegn.	Løpenr.	Prosj.fase	Rev.	Status
515	14586	05	1	2	62	140	8	00	G

Prosjekteringsgruppen:

PG IARK: CADI + Kaels Studio

**CADI+kaels** 1003701

Mål kan avvike fra tegning. Alle mål må kontrolleres på byggeplass

Lokaliseringsfigur:



Fase: Detaljprosjekt

PROSJEKTNR. SB:

**STATSBYGG** 1003601

Tittel:	Godkjent
Nytt Nasjonalmuseum	Kontroll prosjekt.
PLAN 05 ETG	Sign. Kontroll
Skjemategning	ID KKG
Utesofa	Filnavn
Oppholdsareal	515 14586 05 1 2 62 140
08.03.008	Dato
	30.10.2019
	Målestokk
	1:50, 1:20 i A3
	Kontroll utførende
	Sign. Kontroll
	Prosjektnr. for prosjekterende/lev.
	1003701

SB Tegningsnummer:

Kompleks-nummer	Bygg-nummer	Etasje	Fag	System-kode	Type tegn.	Løpenr.	Prosj.fase	Rev.	Status
515	14586	05	1	2	62	140	8	00	G