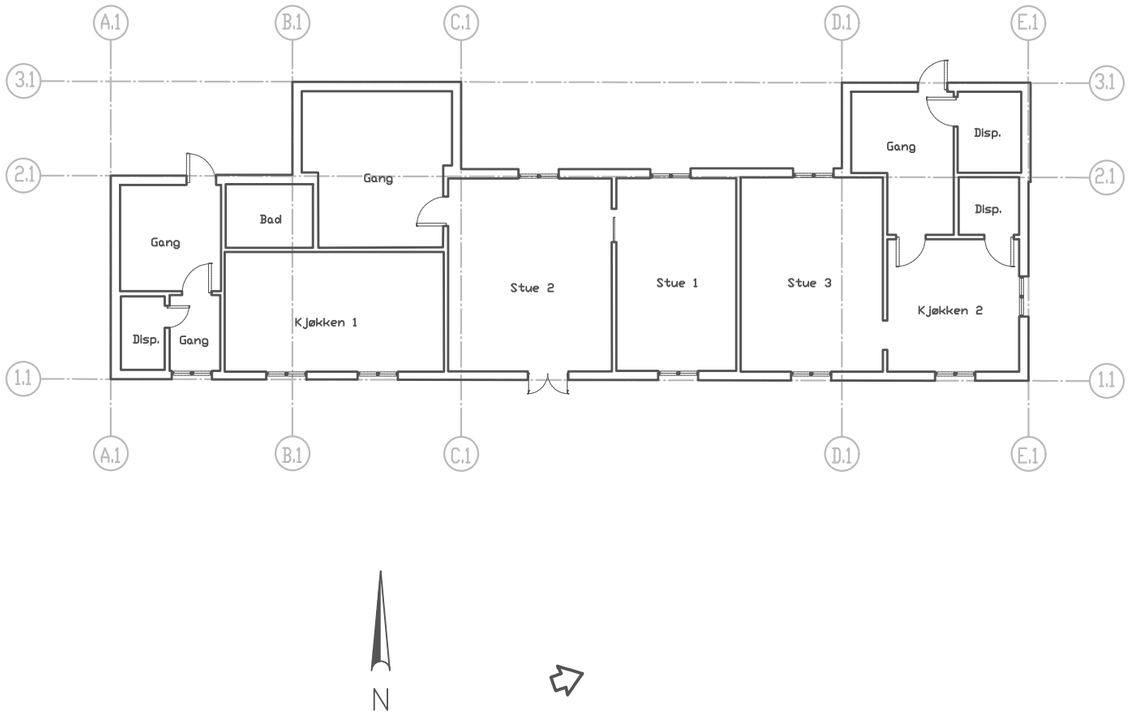

Tegnforklaring

- Ny lydventil
- Ny mekanisk lydventil
- Ny mekanisk avtrekksventil
- Skifte vindu/dør
- Tiltak på innvendig tak
- Utvendig fasadeisolasjon
- Innvendig fasadeisolasjon
- Retning til flyplass
- xx Angir dempeverdi [dB]
- Tette eksisterende ventil

Rev.	Beskrivelse	Dato	Tegn.	Kontr.	Godkj.

Forsvarsbygg
Støytiltak utenfor basen

Nordgrandveien 64/66, 7130 Brekstad
Plantegning 01. etasje

Fag: RIB
Format: A3
Dato: 20.11.2019
Format/Målestokk:

Multiconsult
www.multiconsult.no

Status: Som anbudsvedlegg
Konstr./Tegnet: BML
Kontrollert: HIR
Godkjent: RSFS
Oppdragsnr.: 417206-0
Tegningsnr.: E13-64/6-B-0101-E
Rev.: 01

Z:\0417\417206-01\417206-0-03 ARBEIDSOMRÅDE\Layout og tittelfil\6-0_Layout - Plantegninger.dwg, - Layout: (25_0101), - Plottet av: bml, Dato: 2019.11.20 kl 10:44

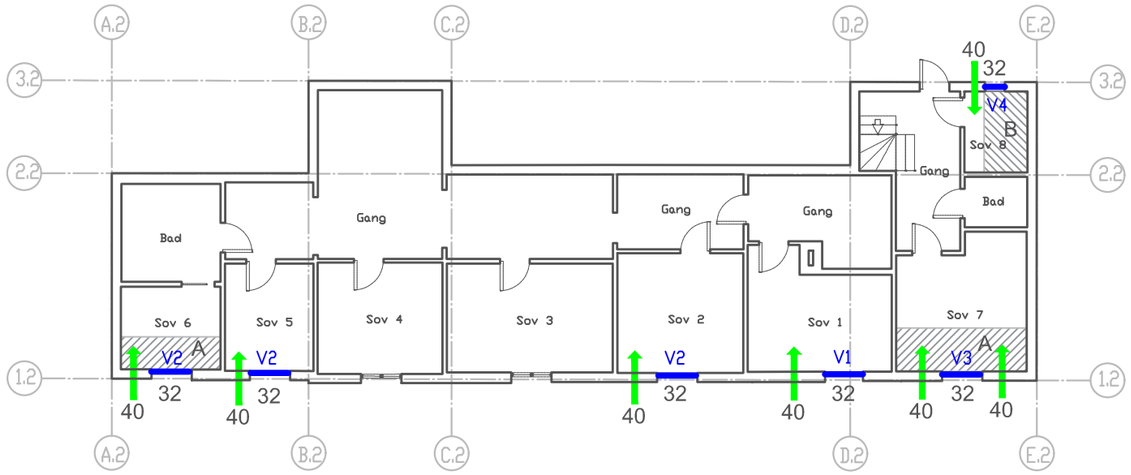

Tegnforklaring

- Ny lydventil
- Ny mekanisk lydventil
- Ny mekanisk avtrekksventil
- Skifte vindu/dør
- Tiltak på innvendig tak
- Utvendig fasadeisolasjon
- Innvendig fasadeisolasjon
- Retning til flyplass
- xx Angir dempeverdi [dB]
- Tette eksisterende ventil

Rev.	Beskrivelse	Dato	Tegn.	Kontr.	Godkj.

Forsvarsbygg
Støytiltak utenfor basen

Nordgrandveien 64/66, 7130 Brekstad
Plantegning 02. etasje

Fag: RIB
Format: A3
Dato: 28.11.2019
Format/Målestokk:

Multiconsult
www.multiconsult.no

Status: Som anbudsvedlegg
Konstr./Tegnet: BML
Kontrollert: HIR
Godkjent: RSFS
Oppdragsnr.: 417206-0
Tegningsnr.: E13-64/6-B-0201-E
Rev.: 01

C:\Users\haij\appdata\local\temp\AcPublish_16884\6-0_Layout - Plantegninger.dwg, - Layout: (25_0201); - Plottet av: haij, Dato: 2019.11.28 kl 10:00

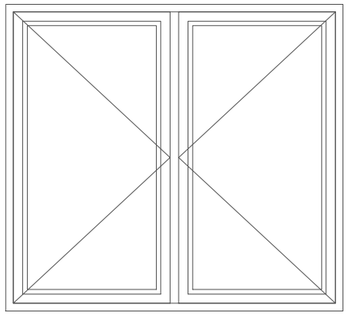

Vindu type V1
Dimensjon: Bredde ca 1,1 m, høyde ca 1,0 m
Type vindu: 2-fags 2-rams varevindu trekarm
Behandling: Malt tre
Hengsling: Innadslående sidehengslet
Sprosser: Ingen
Andre krav: (Rw+ Ctr) ≥ 32 dB

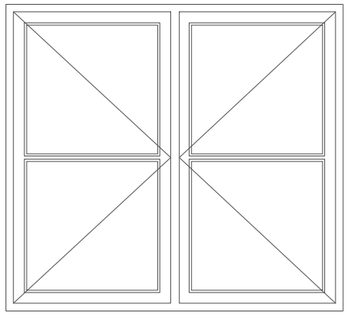

Vindu type V2
Dimensjon: Bredde ca 1,1 m, høyde 1,0 m
Type vindu: 2-fags 2-rams koblet vindu trekarm,
Behandling: Innvendig lakkert. Utvendig malt
Hengsling: Utadslående sidehengslet
Sprosser: Gjennomgående i ytre glass
Andre krav: (Rw+ Ctr) ≥ 32 dB

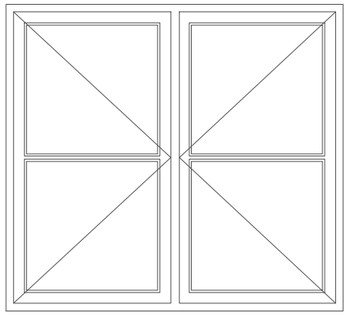

Vindu type V3
Dimensjon: Bredde ca 1,1 m, høyde 1,0 m
Type vindu: 2-fags 2-rams koblet vindu trekarm,
Behandling: Malt tre
Hengsling: Utadslående sidehengslet
Sprosser: Gjennomgående i ytre glass
Andre krav: (Rw+ Ctr) ≥ 32 dB

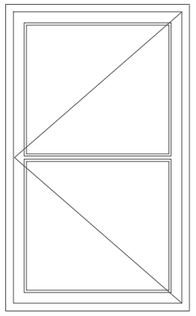

Vindu type V4
Dimensjon: Bredde ca 0,6 m, høyde 1,0 m
Type vindu: 1-fags 1-rams koblet vindu trekarm,
Behandling: Malt tre
Hengsling: Utadslående sidehengslet
Sprosser: Gjennomgående i ytre glass
Andre krav: (Rw+ Ctr) ≥ 32 dB

Generelle bestemmelser

Alle mål er omtrentlige, og må kontrolleres på stedet av entreprenøren. Antall må også kontrolleres. Nye vinduer/dører skal være tilsvarende eksisterende vinduer og dører.
Mål viser modul-mål
Alle vindusoppriss er sett fra utsiden

U-verdi 1,2 W/m2K, eller lavere.

Utvendige beslag (vannbrettbeslag etc.) er beskrevet i kapittel for blikkenslagerarbeider.

Rev.	Beskrivelse	Dato	Tegn.	Kontr.	Godkj.

Forsvarsbygg
Støytiltak utenfor basen

Nordgrandveien 64/66, 7130 Brekstad
Vindusskjema

Fag: RIB
Format: A3
Dato: 20.11.2019
Format/Målestokk: 1:20

Multiconsult
www.multiconsult.no

Status: Som anbudsvedlegg
Konstr./Tegnet: BML
Kontrollert: HIR
Godkjent: RSFS
Oppdragsnr.: 417206-0
Tegningsnr.: E13-64/6-B-1601-E
Rev.: 01

Z:\0417\417206-0\417206-0-03 ARBEIDSOMRÅDE\Layout og tittelfil\6-0 _Layout - Vindu.dwg, - Layout: (25_1601); - Plottet av: bml, Dato: 2019.11.21 kl 10:26