
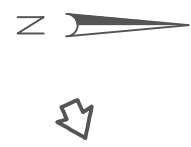


C:\Users\haij\appdata\local\temp\AcPublish\_23916\6-0\_Layout - Plantegninger.dwg, - Layout: (24\_0101); - Plottet av: haij, Dato: 2019.10.28 kl 13:34

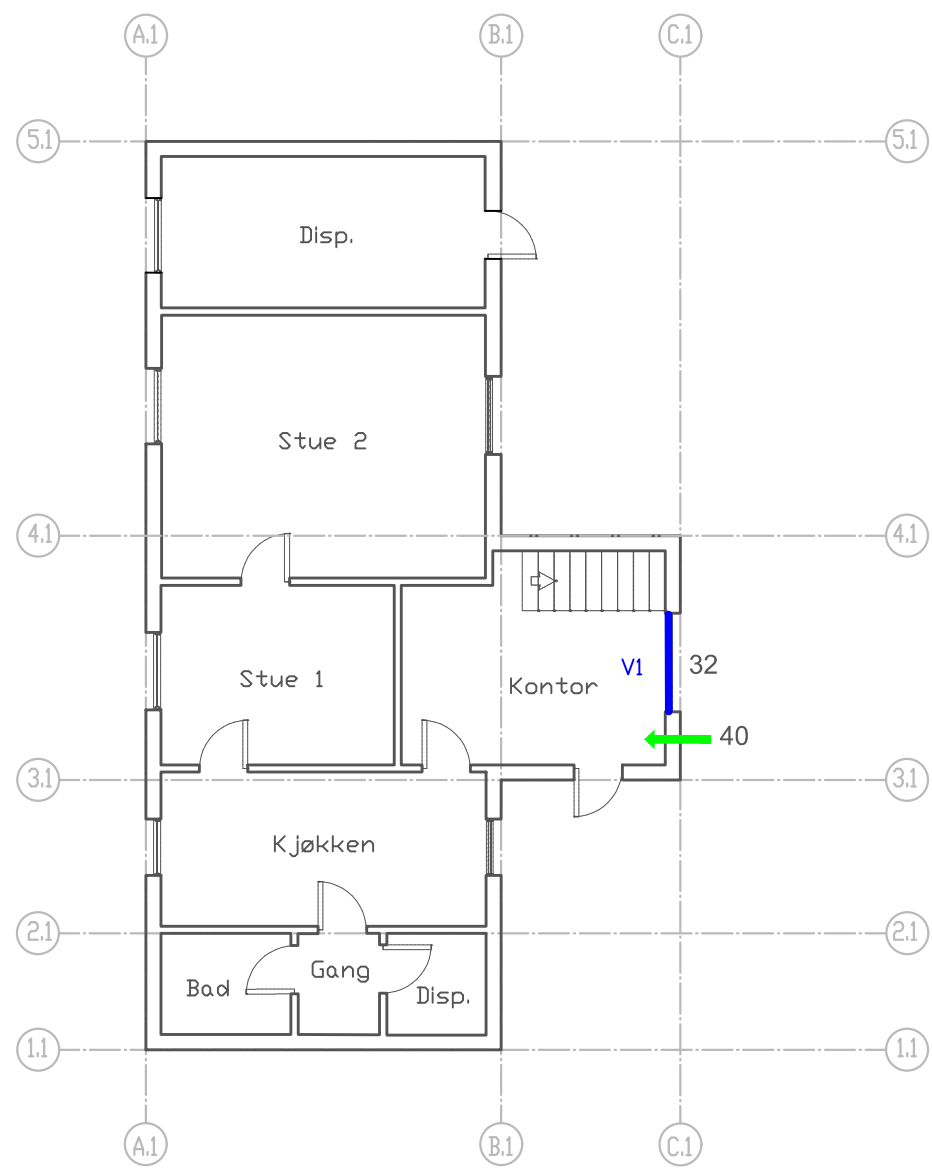

### Tegnforklaring

- Ny lydventil
- Ny mekanisk lydventil
- ← Ny mekanisk avtrekksventil
- Skifte vindu/dør
- Tiltak på innvendig tak
- ~ Utvendig fasadeisolasjon
- Innvendig fasadeisolasjon
- Retning til flyplass
- xx Angir dempeverdi [dB]
- ✗ Tette eksisterende ventil


Rev.	Beskrivelse	Dato	Tegn.	Kontr.	Godkj.

<b>Forsvarsbygg</b> Støytiltak utenfor basen			Fag: RIB Format: A3
Grandveien 308, 7130 Brekstad Plantegning 01. etasje			Dato: 28.10.2019 Format/Målestokk:
<b>Multiconsult</b> www.multiconsult.no	Status: Som anbudsvedlegg Oppdragsnr.: 417206-0	Konstr./Tegnet: HIR Tegningsnr.: E13-64/7-B-0101-E	Kontrollert: HMK Godkjent: RSFS Rev.: 01













