










Tegnforklaring







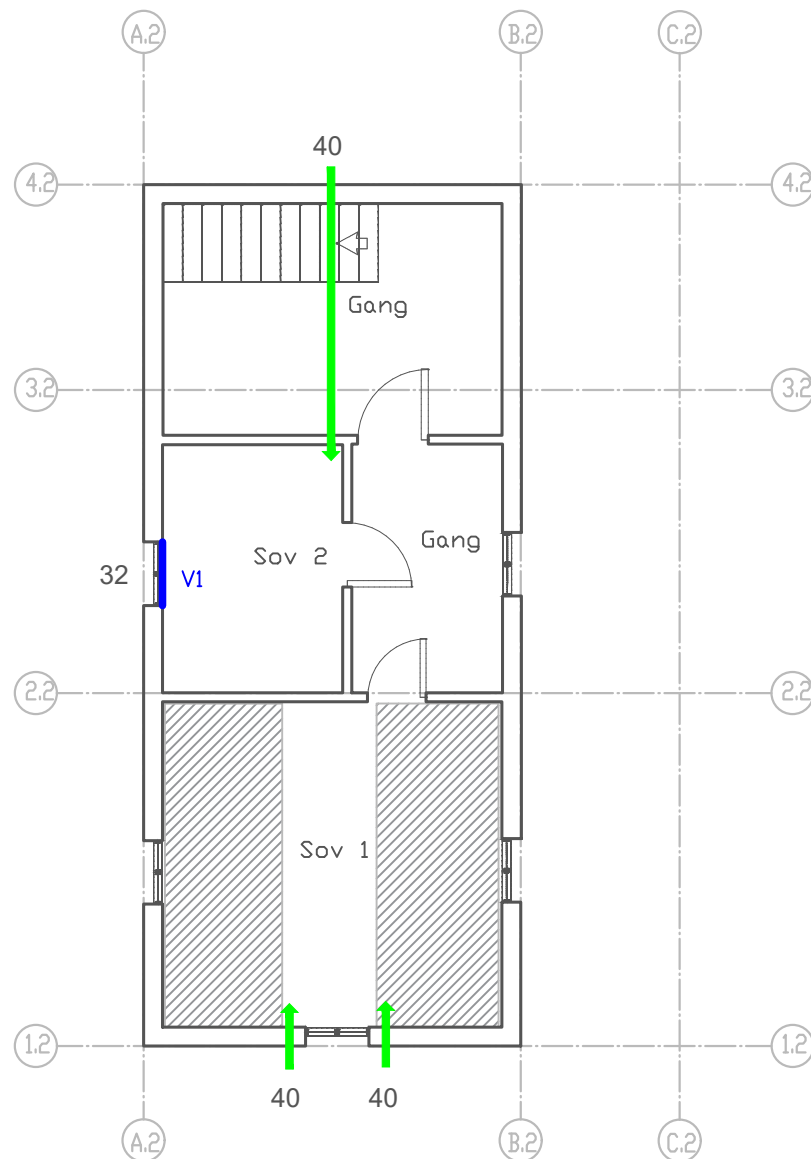



-  Ny lydventil
-  Ny mekanisk lydventil
-  Ny mekanisk avtrekksventil
-  Skifte vindu/dør
-  Tiltak på innvendig tak
-  Utvendig fasadeisolasjon
-  Innvendig fasadeisolasjon
-  Retning til flyplass
- xx Angir dempeverdi [dB]
- x Tette eksisterende ventil

Rev.	Beskrivelse	Dato	Tegn.	Kontr.	Godkj.


Forsvarsbygg		Fag	Format
Støytiltak utenfor basen		RIB	A3
Nessaveien 93, 7142 Uthaug		Dato 06.11.2019	
Plantegning 01. etasje		Format/Målestokk:	
Status	Konstr./Tegnet	Kontrollert	Godkjent
Som anbudsvedlegg	BML	HIR	RSFS
Oppdragsnr.	Tegningsnr.	Rev.	
417205-38	E13-74/1-B-0101-E	01	



Tegnforklaring

-  Ny lydventil
-  Ny mekanisk lydventil
-  Ny mekanisk avtrekksventil
-  Skifte vindu/dør
-  Tiltak på innvendig tak
-  Utvendig fasadeisolasjon
-  Innvendig fasadeisolasjon
-  Retning til flyplass
-  Angir dempeverdi [dB]
-  Tette eksisterende ventil

Rev.	Beskrivelse	Dato	Tegn.	Kontr.	Godkj.
Forsvarsbygg				Fag	Format
Støytiltak utenfor basen				RIB	A3
				Dato	08.11.2019
Nessaveien 93, 7142 Uthaug				Format/Målestokk:	
Plantegning 02. etasje					
Multiconsult		Status	Konstr./Tegnet	Kontrollert	Godkjent
www.multiconsult.no		Som anbudsvedlegg	BML	HIR	RSFS
Oppdragsnr.	Tegningsnr.	Rev.			
417205-38	E13-74/1-B-0201-E	01			

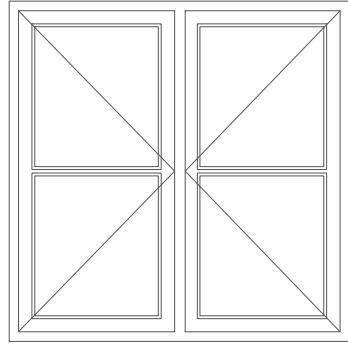

Vindu type V1
 Dimensjon: Bredde ca 0,9 m, høyde 0,9 m
 Type vindu: 2-fags 2-rams vindu trekarm,
 Behandling: Innvendig lakkert. Utvendig malt
 Hengsling: Utadslående sidehengslet
 Sprosser: Gjennomgående
 Andre krav: $(Rw + C_{tr}) \geq 32$ dB

Generelle bestemmelser

Alle mål er omtrentlige, og må kontrolleres på stedet av entreprenøren. Antall må også kontrolleres. Nye vinduer/dører skal være tilsvarende eksisterende vinduer og dører.
 Mål viser modul-mål
 Alle vindusoppriss er sett fra utsiden

U-verdi 1,2 W/m²K, eller lavere.

Utvendige beslag (vannbrettbeslag etc.) er beskrevet i kapittel for blikkenslagerarbeider.

		Rev.	Beskrivelse	Dato	Tegn.	Kontr.	Godkj.
Forsvarsbygg					Fag		Format
Støytiltak utenfor basen					RIB		A3
					Dato	06.11.2019	
Nessaveien 93, 7142 Uthaug					Format/Målestokk:		
Vindu og dørskjema					1:20		
Multiconsult www.multiconsult.no	Status	Konstr./Tegnet	Kontrollert	Godkjent			
	Som anbudsvedlegg	BML	HIR	RSFS			
Oppdragsnr.	Tegningsnr.		Rev.				
417205-38	E13-74/1-B-1601-E				01		





