


3.etg. beholde eksist. vinduer
1:10

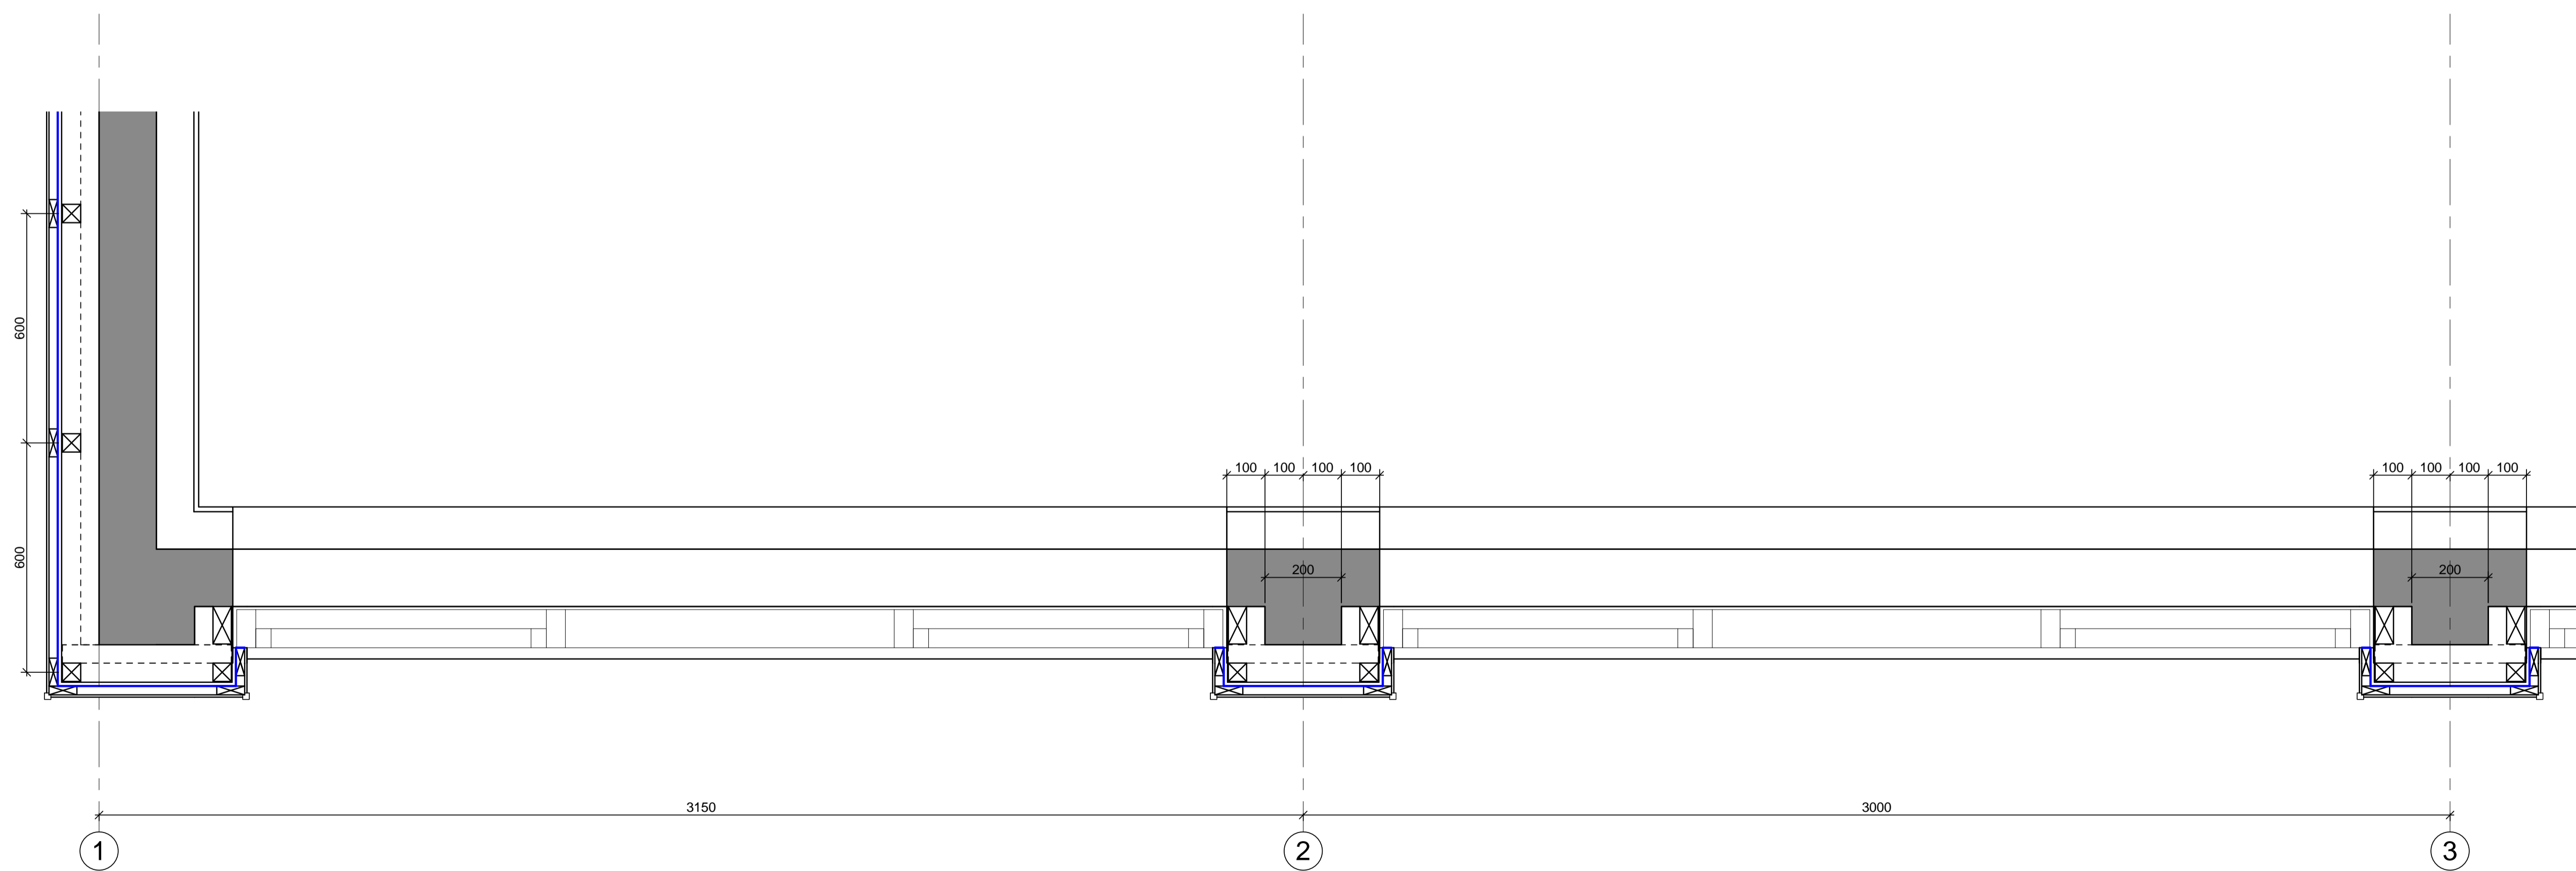

3.etg. skifte vinduer
1:10

Rev.	Dato	Tekst	Tegnt.	Kontroll.
1:10	A-100-2			
LEIKNES Å RÅDGIVENDE INGENIØRER I BYGGETEKNIKK				
Oppdragsnavn: Torsken Kommune				
Prosjekt: Renovering av fasader				Prosjektnr.: 1671
Tegningsstatus: Anbudstegning				
Tegningsnavn: Detaljer vinduer 3.etg				
Dato: 03.12.19	Tegnet av: EN	Kontrollert av: OJA	Format: A1	Rev. dato:
Målestokk: 1:10	Tegningsnr.: A-100-2	Rev.:		