


Snitt B-B

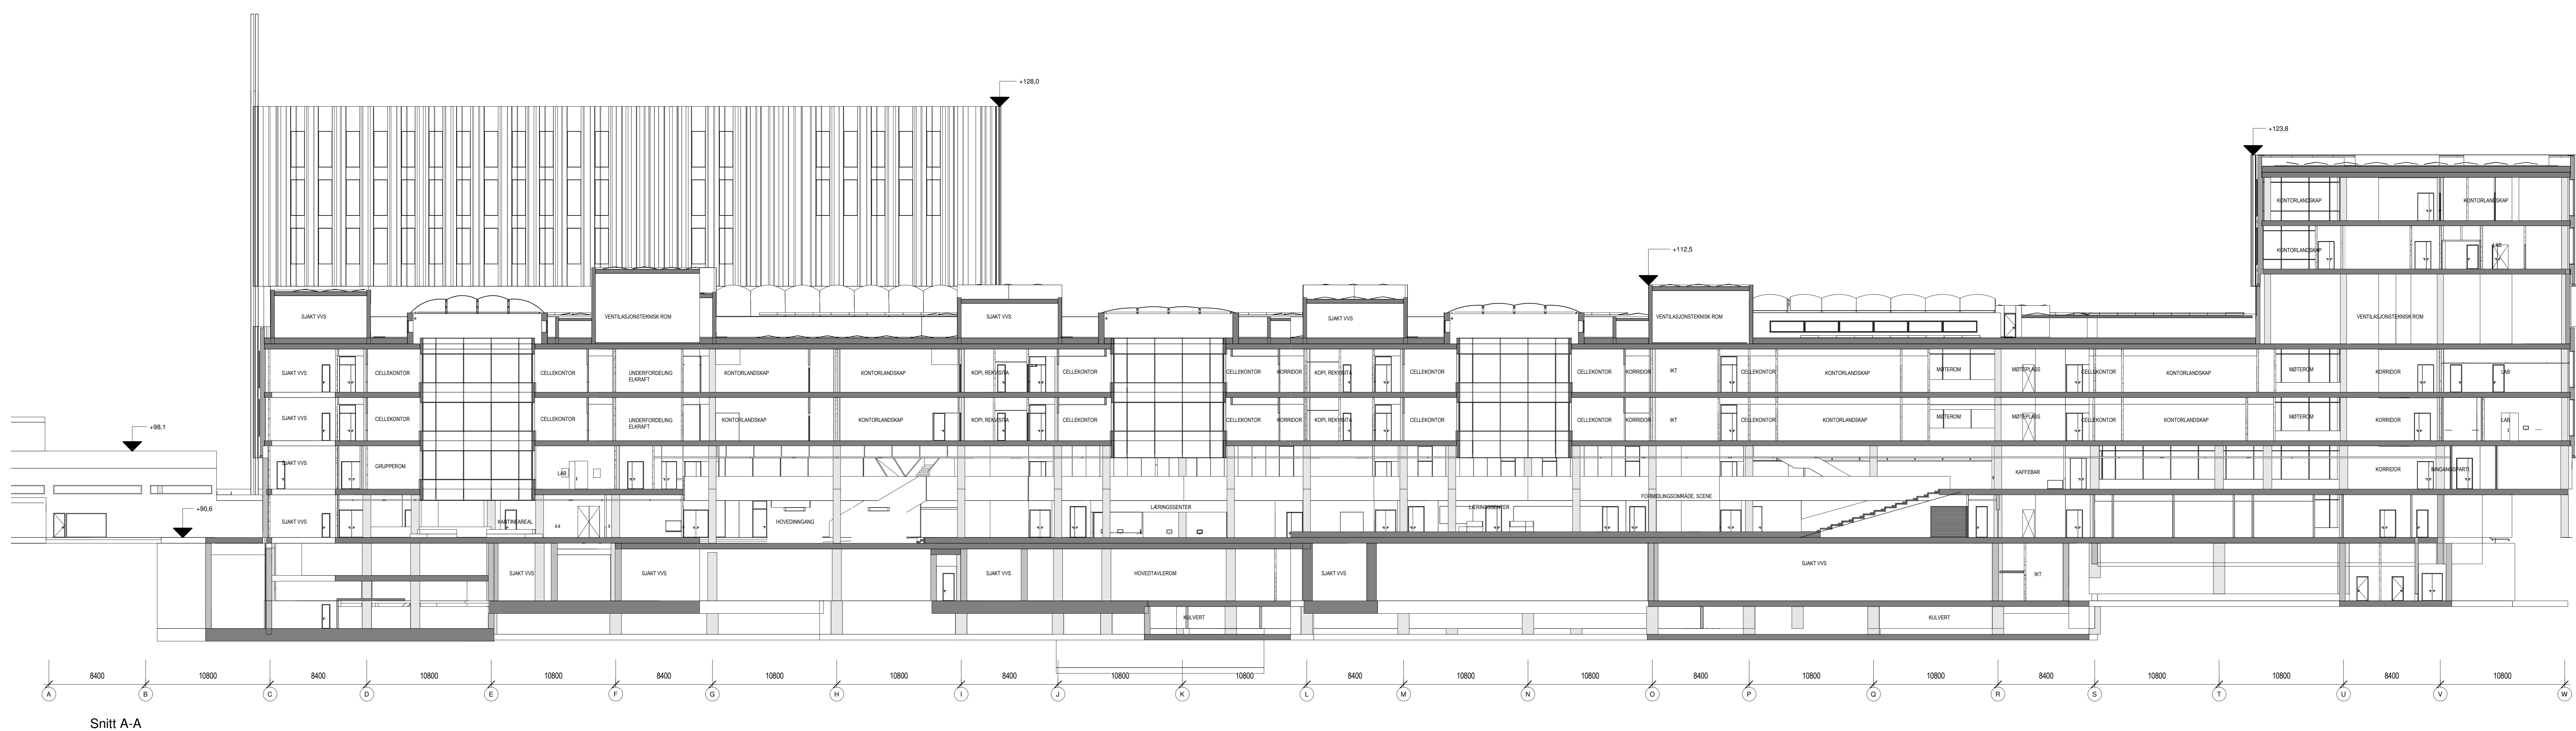

Snitt A-A

Prosjekt	316	GA24	XX	A	200	40	201	7
Arkitekt	Ratio Arkitekter as, CUBO as, arkitektur as							
Lokaliseringsfigur								
Prosjektgruppe	<p>Arkitekt</p> <p>Statsbygg</p>							
Utdesign	<p>30.10.19</p> <p>08.11.19</p> <p>01.12.19</p> <p>10.12.19</p> <p>18.12.19</p> <p>05.01.20</p> <p>15.01.20</p> <p>22.01.20</p> <p>29.01.20</p> <p>05.02.20</p>							
Formidling	<p>AD</p> <p>AG</p>							
Skala	1:200							
<p>STATSBYGG</p> <p>1004501</p>								
<p>UiO Livvitenskapssbygget</p> <p>Snitt A-A Lengdesnitt Allmenning</p> <p>Snitt B-B Tversnitt Felt 3</p>								
<p>316 GA24 XX A 200 40 201 7</p>								

14.03.2019 12:50:43
 FORELØPIG TEIUNG