
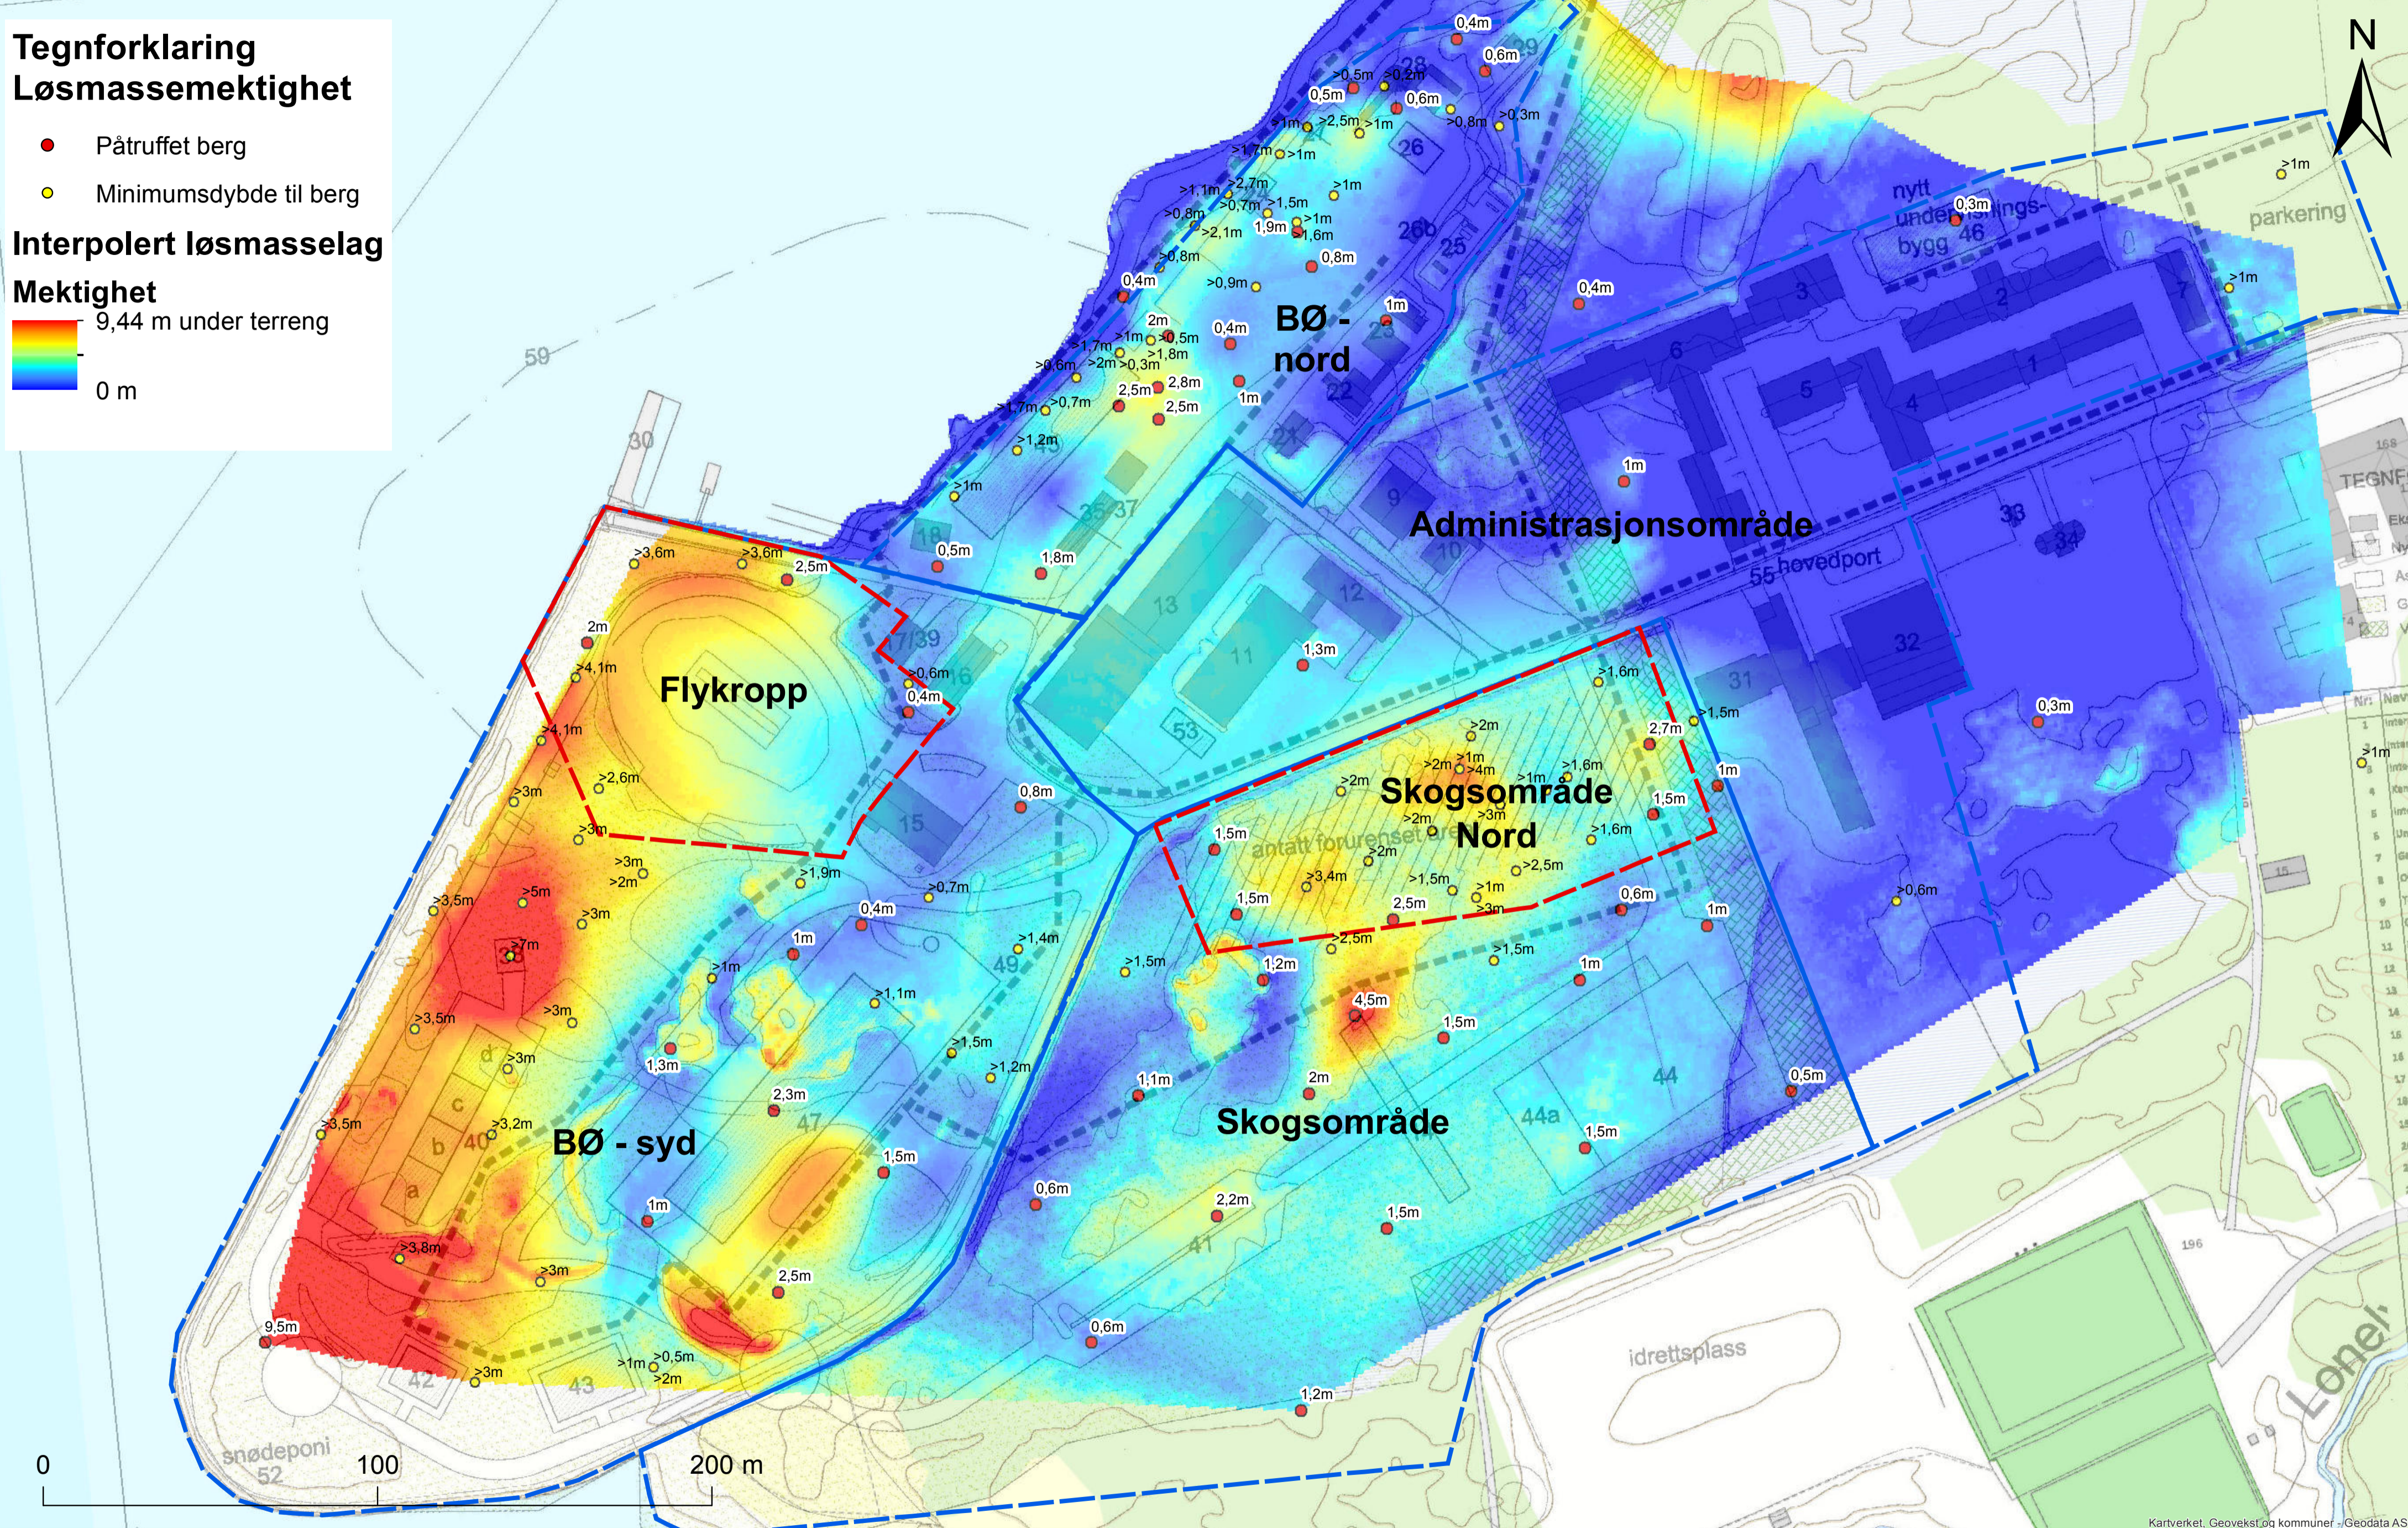


Tegnforklaring Løsmassemektighet

- Påtruffet berg
- Minimumsdybde til berg

Interpolert løsmasselag

Mektighet

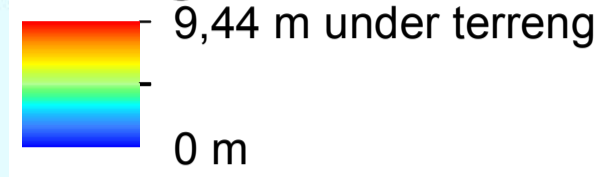

Statsbygg		PROSJEKTNUMMER 1450910238		Figur Oversikt
 GOLDER <small>Hebergveien 3, 2011 Drammen, NORGE Tel: (+47) 32 86 97 71</small>	PROSJEKT Norges Brannskole, Fjellidal		INNHOOLD Løsmassemektighet	ARK A3
	SIGN hsaevold	Rev. 00	DOKUMENT	1:1 250
GODKJ KSK	DATO 18.09.18			