


**PFOS - Høyeste analyserte verdi**

[µg/kg]


- <2
- 2 - 20
- 20 - 50
- 50 - 100
- 100 - 1000
- >1000

Delområde

Høyeste påviste nivåer

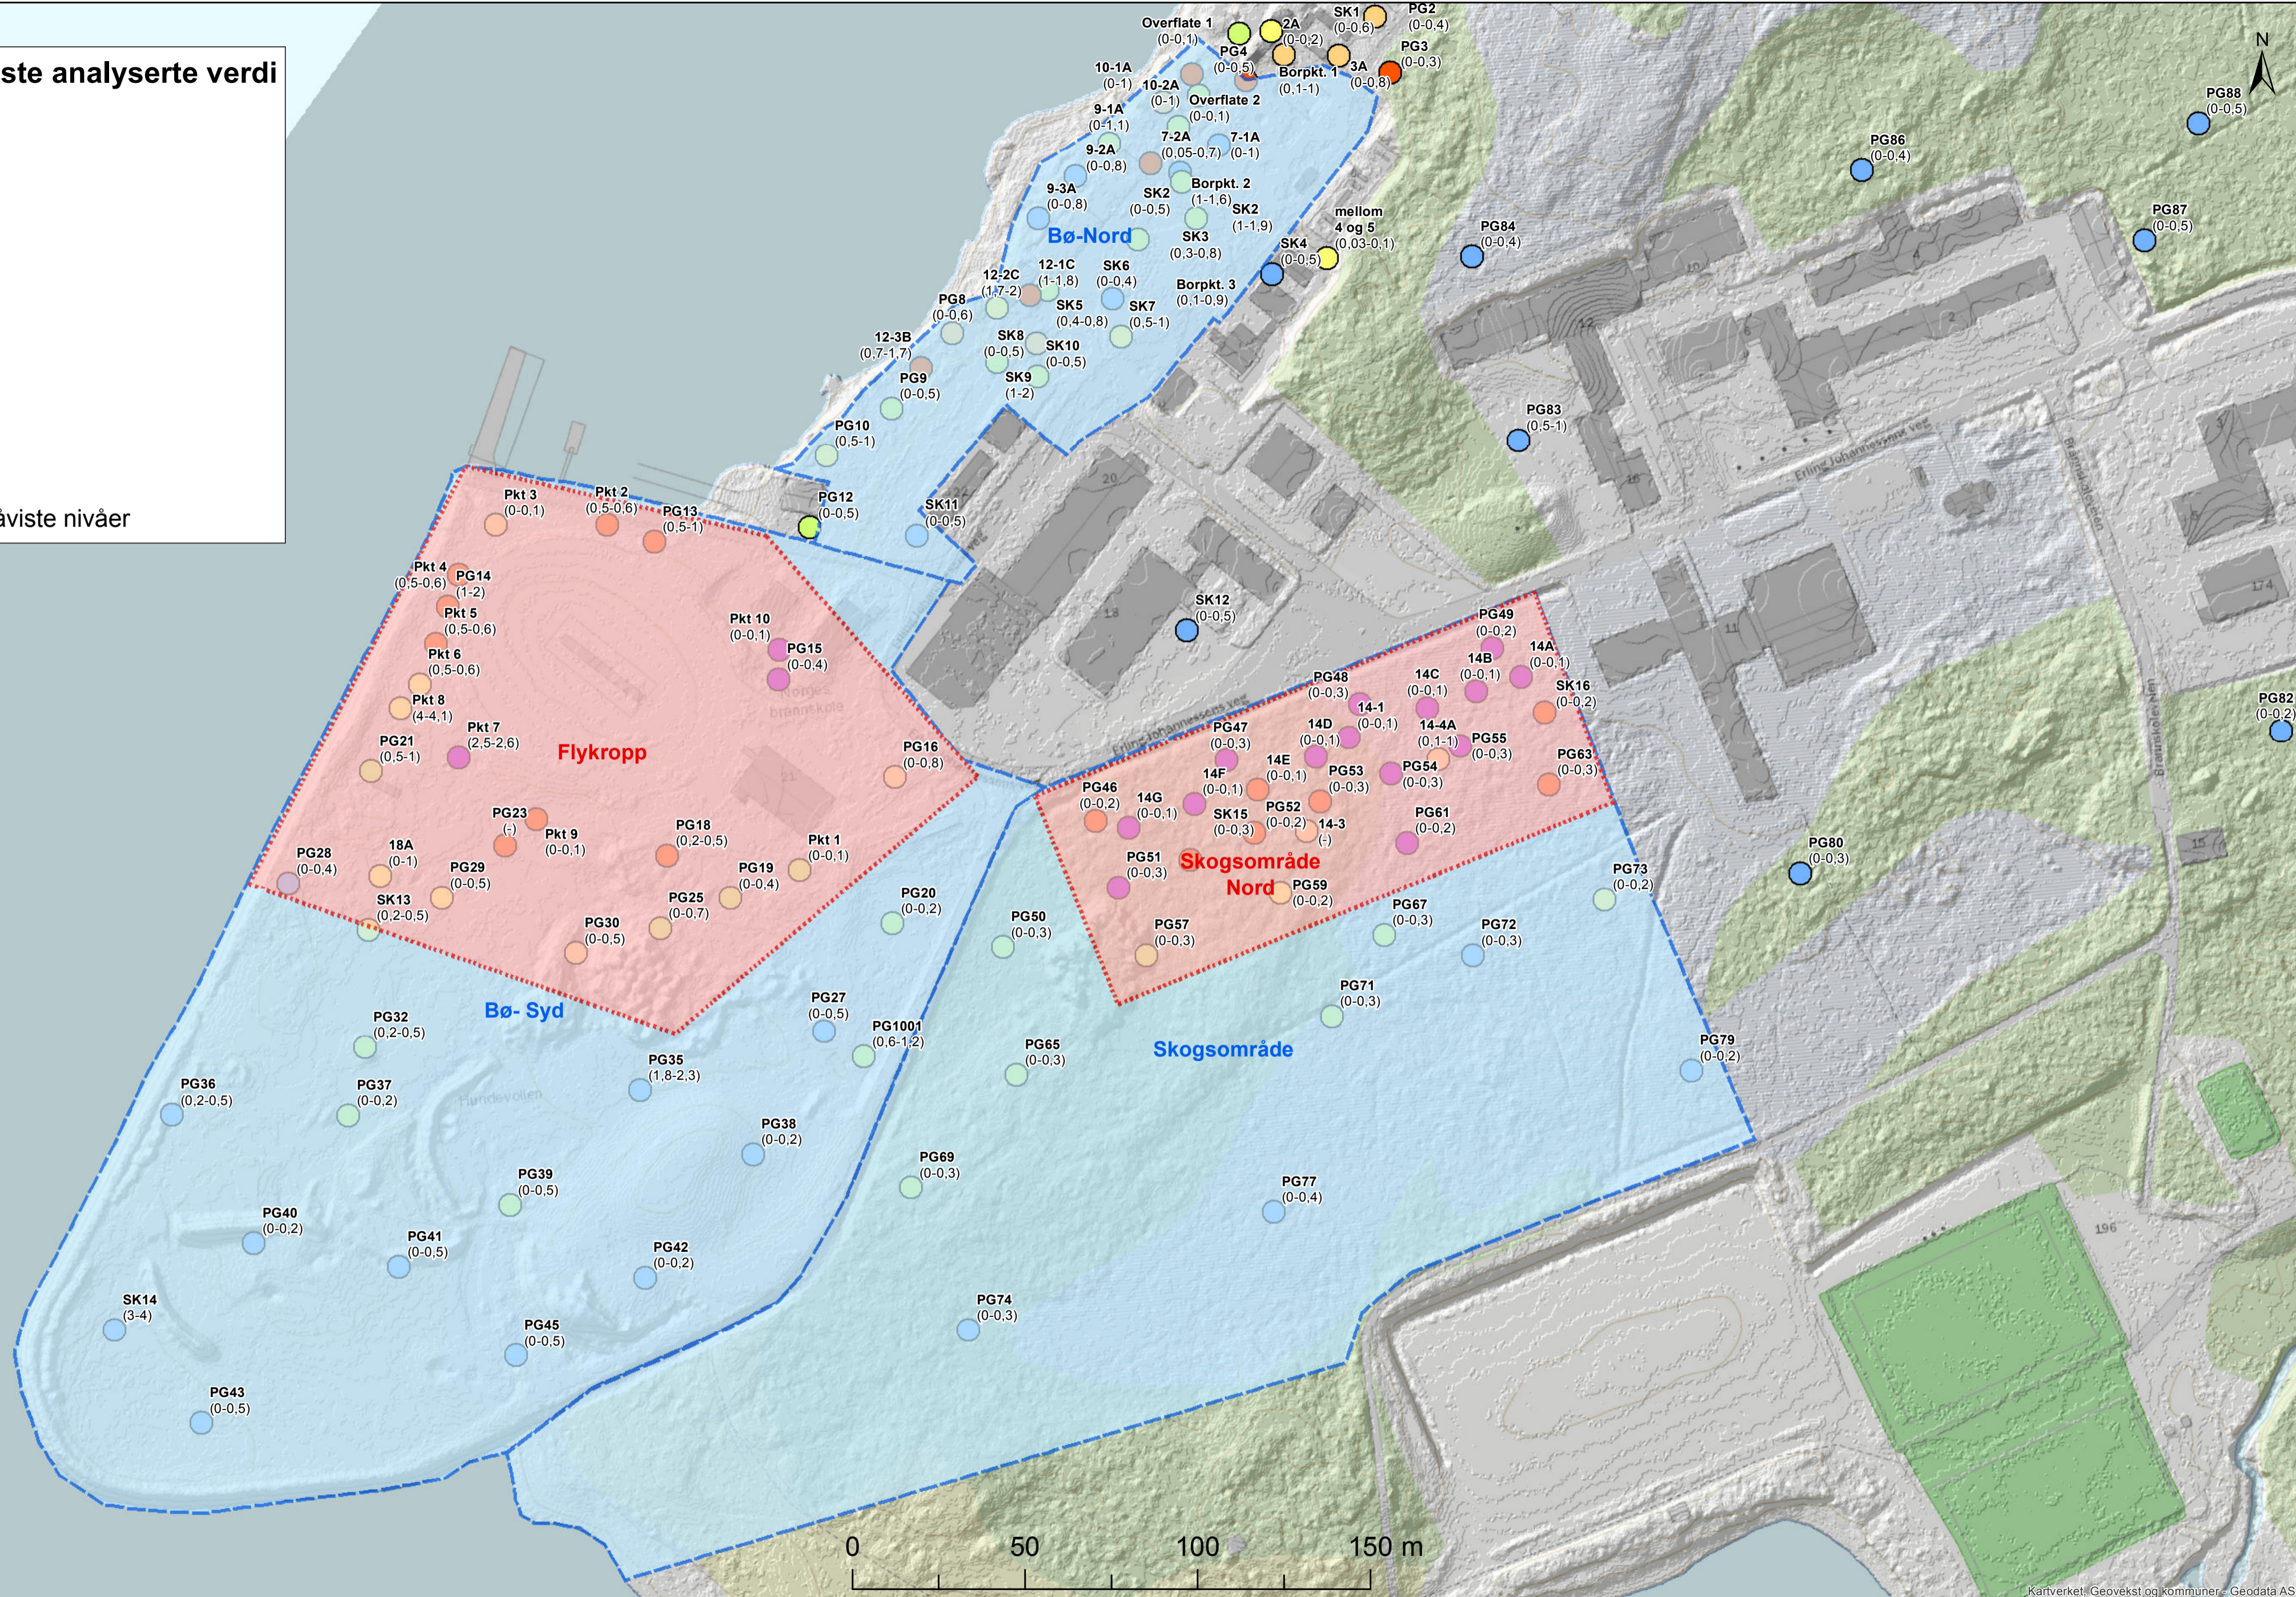

# UTKAST

 <p><b>GOLDER</b></p> <p><small>Hebergveien 3, 3011 Drammen, NORGE Tel: (+47) 32 88 97 71</small></p>		<p><b>Statsbygg</b></p>		<p>PROSJEKTNUMMER 1450910238</p>	<p>Figur Oversikt</p>
		<p>PROSJEKT Norges brannskole, Tjeldsund</p>		<p>INNHOOLD PFOS</p>	
<p>SIGN hsaevoid</p>		<p>Rev. 00</p>		<p>DOKUMENT</p>	
<p>GODKJENNING</p>		<p>DATO 21.06.18</p>		<p>1:1 250</p>	