
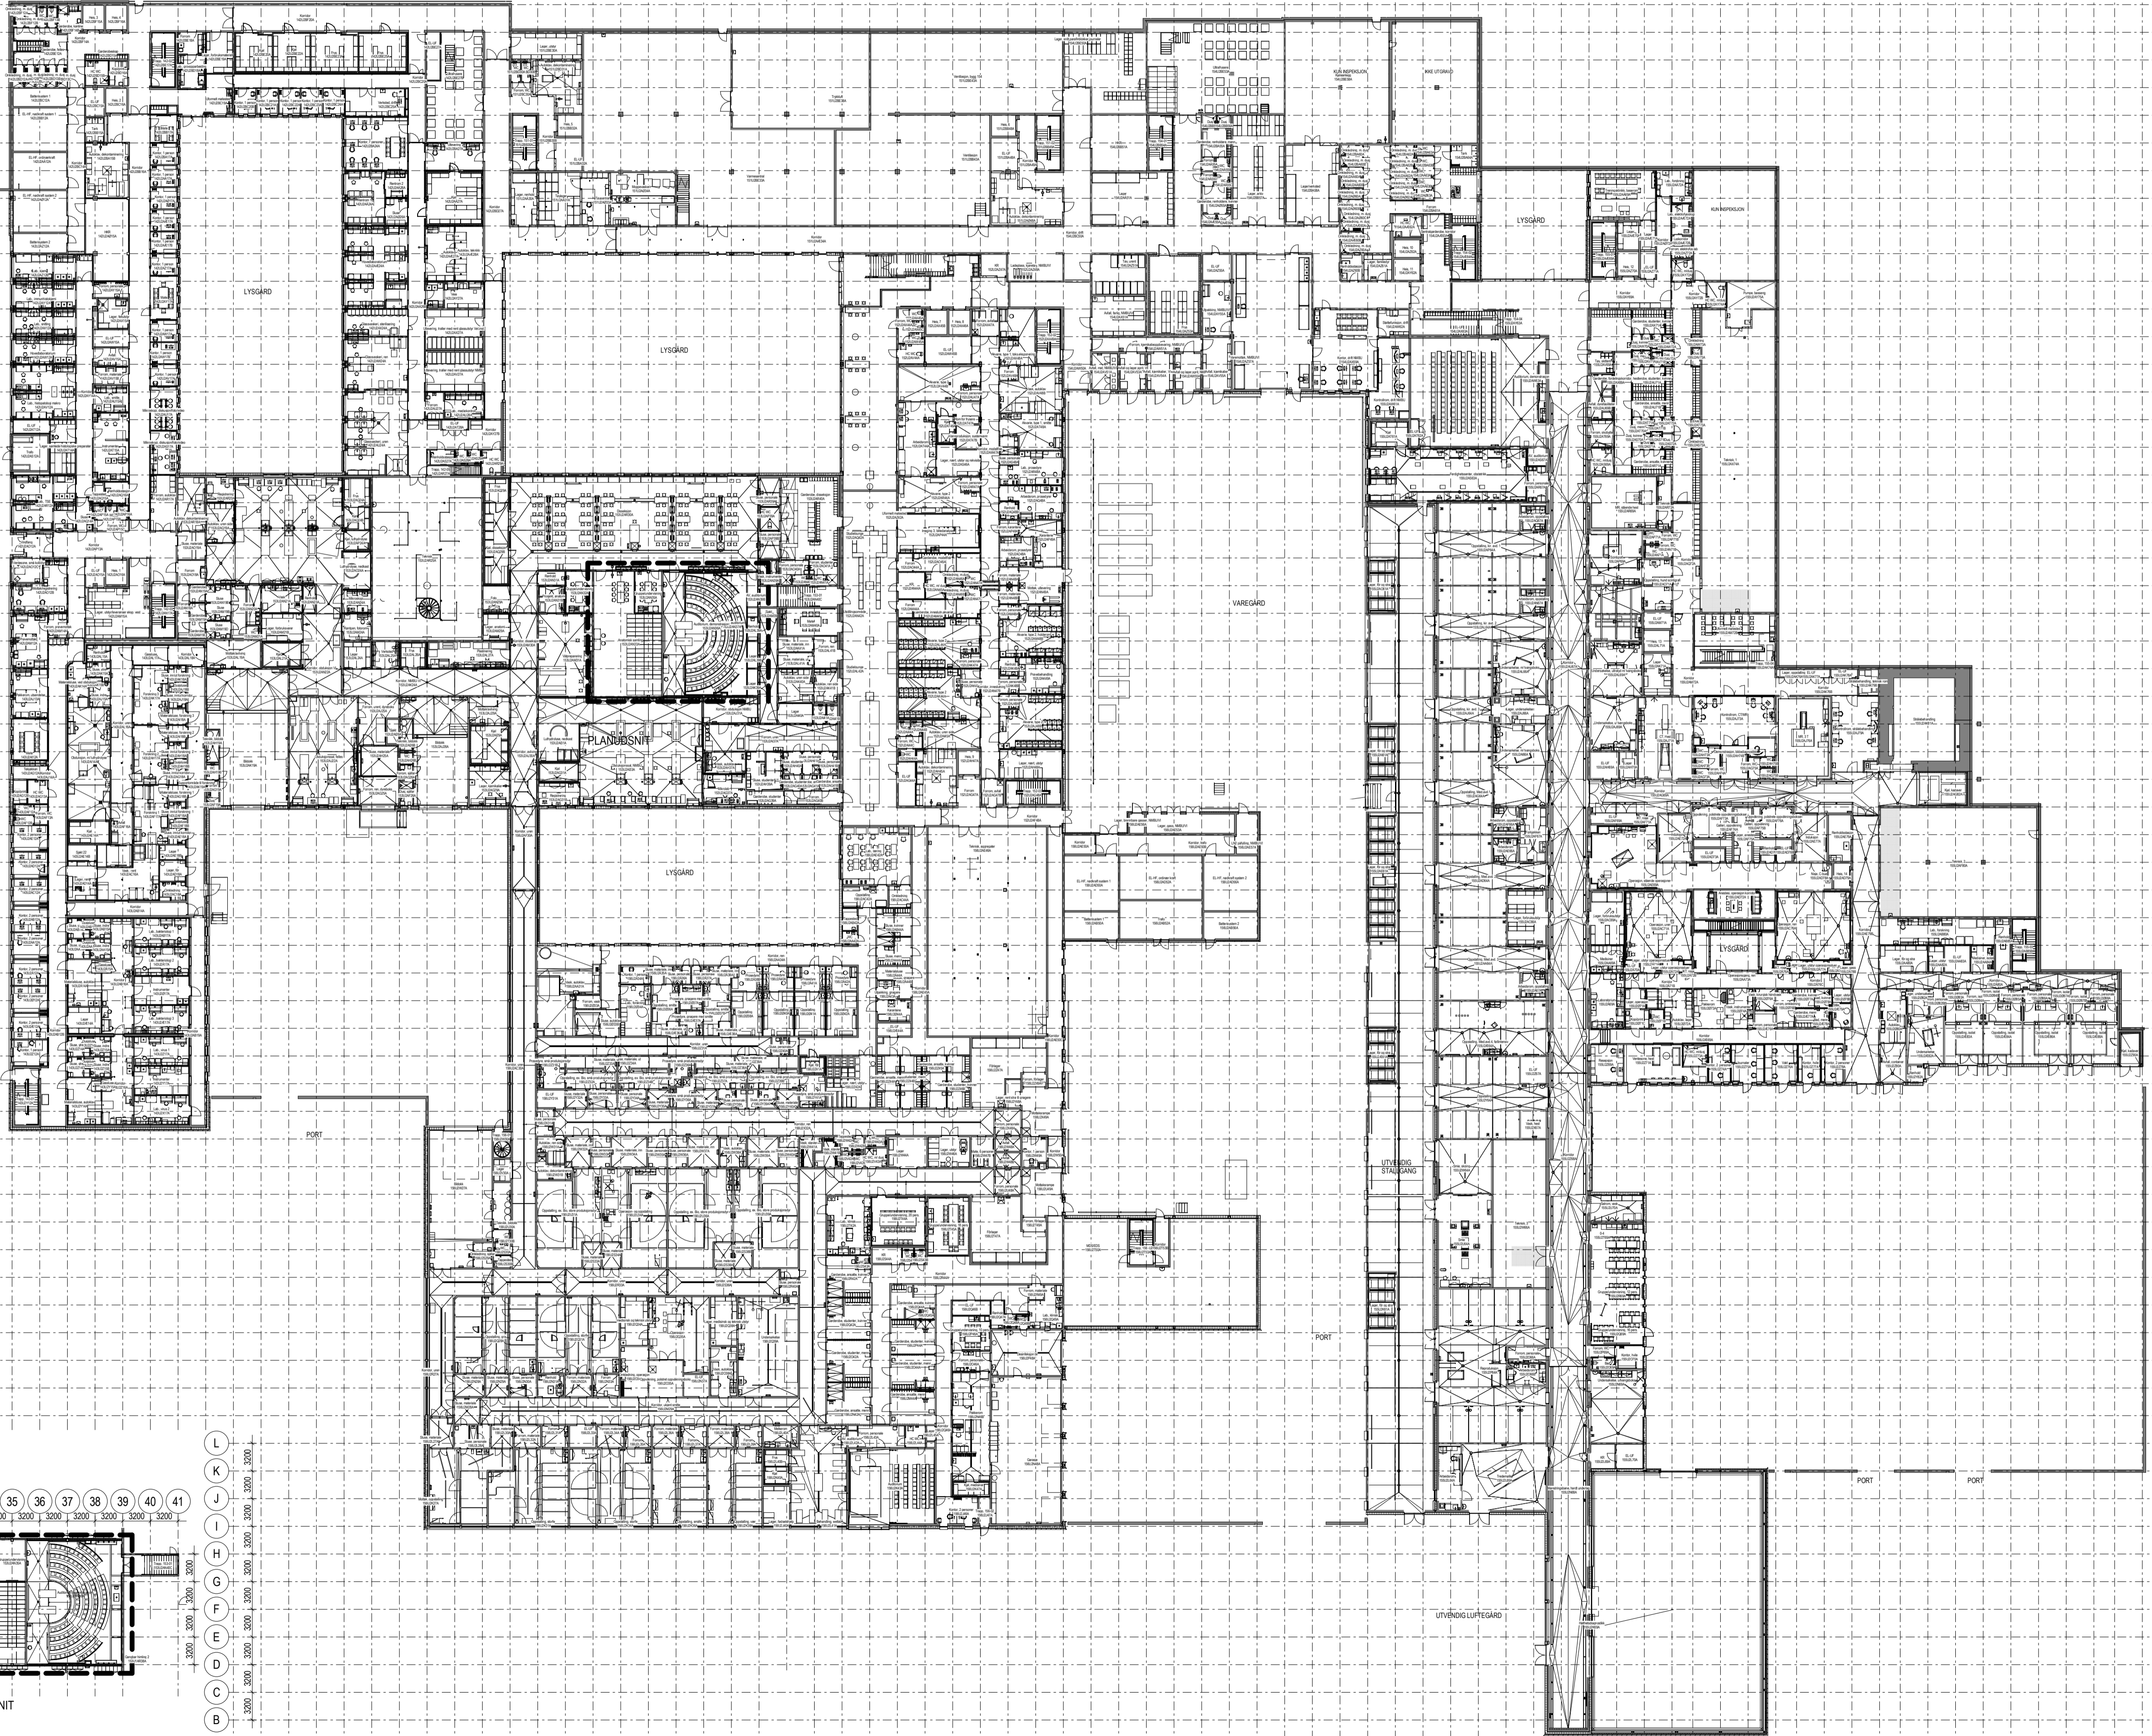


10 11 12 13 14 15 16 17 18 19 20 21 22 23 24 25 26 27 28 29 30 31 32 33 34 35 36 37 38 39 40 41 42 43 44 45 46 47 48 49 50 51 52 53 54 55 56 57 58 59 60 61 62 63 64 65 66 67 68 69 70 71 72 73 74 75 76 77 78 79 80 81 82 83 84 85 86 87 88 89 90

BM  
BL  
BK  
BJ  
B  
BH  
BG  
BF  
BE  
BD  
BC  
BB  
BA  
AA  
AV  
AZ  
AY  
AX  
AW  
AU  
AT  
AS  
AR  
AQ  
AP  
AO  
AN  
AM  
AL  
AK  
AJ  
AI  
AH  
AG  
AF  
AE  
AD  
AC  
AB  
AA  
A  
O  
E  
Z  
Y  
X  
W  
V  
U  
T  
S  
R  
P  
O  
N  
M

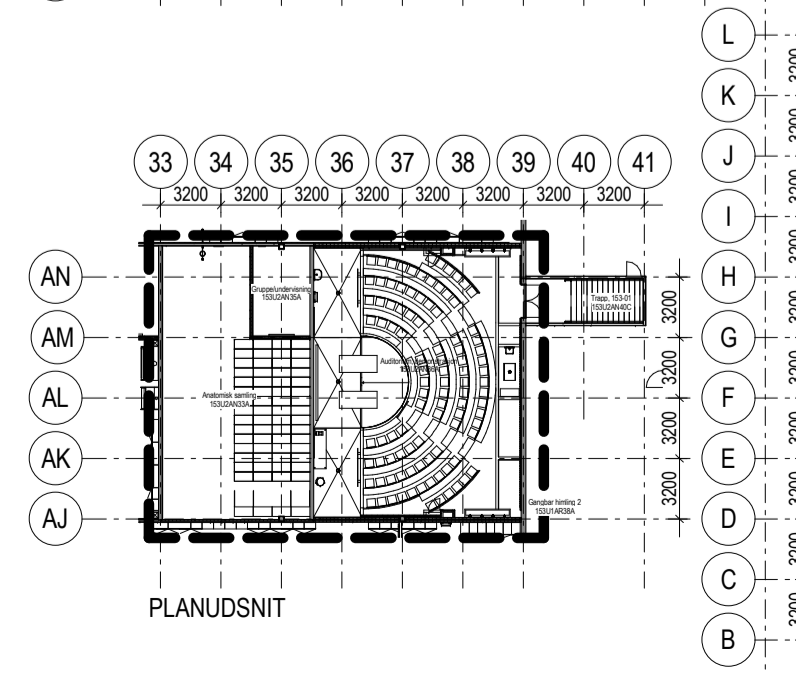



Foreløpig Trykk  
06.2018

Rev	Dato	Byggher	Prosjekt	SIGN / KONTROL / GODKJ
SB Tegningsnummer:	Prosjektnummer for			
Komplektsnummer, Byggnummer, Etasje, Fag, Systemkode, Type tegn, Leppnr., Prosj fase, Rev., Status	prosjektterende / lev.			
14323	XXX	U2	A 200 20 412 04	G 121069-A

Prosjekteringsgruppen:

**PG CAMPUS ÅS**

ARK RIB RIE RIV RIG LARK RIR PLAN RIAKU

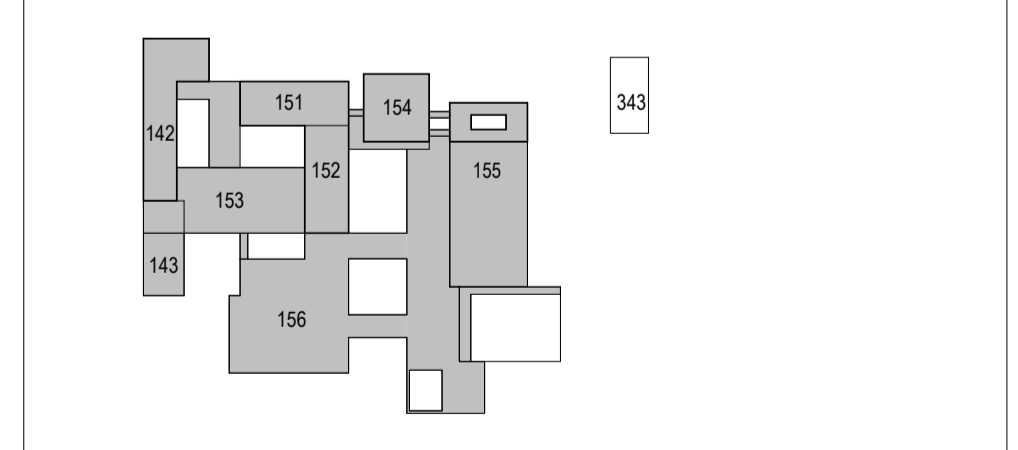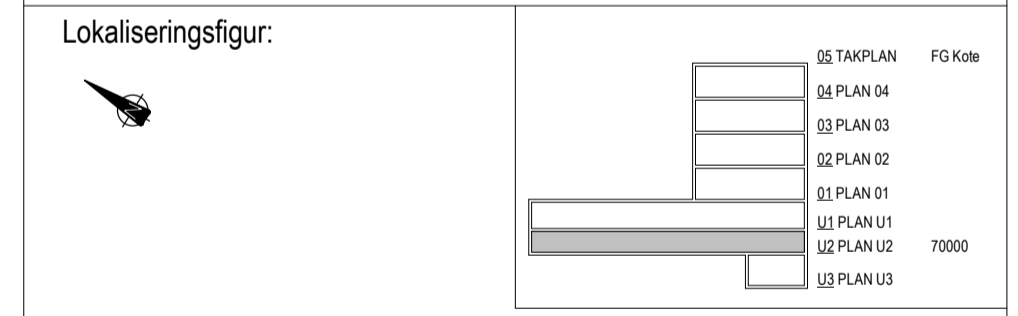

Fase **ARBEIDSTEGNING**

**STATSBYGG**

PROSJEKTNR. SB: **1000501**

Tittel **CAMPUS ÅS, SLP**  
142, 143, 151, 152, 153, 154, 155, 156  
**PLAN U2**  
**OVERSIKTSTEGNING**

Godkjent	GEJU
Kontroll Prosjekt	
Sign	Kontroll
MOUE	ROWA
Filnavn	SR_14323_03_ARK_XXX
Dato	31.10.2016
Målestokk	1:400
Kontroll Utferende	
Sign	Kontroll

SB Tegningsnummer:	Prosjektnummer for			
Komplektsnummer, Byggnummer, Etasje, Fag, Systemkode, Type tegn, Leppnr., Prosj fase, Rev., Status	prosjektterende / lev.			
14323	XXX	U2	A 200 20 412 04	G 121069-A