a

GF-04 L40
Glassfront - personalrom

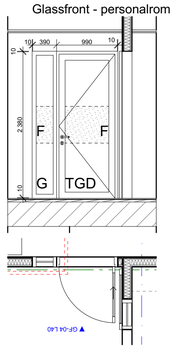

b

GF-05 L27
Glassfront - kontor

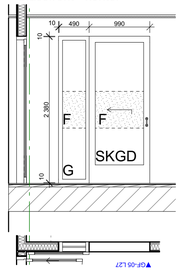

c

GF-06 L40
Glassfront - kontor

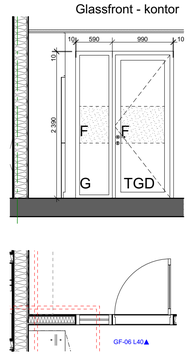

d

GF-06s L40
Glassfront - kontor

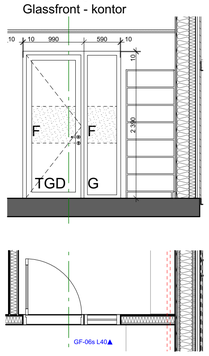

e

GF-07 L27
Glassfront - kontor

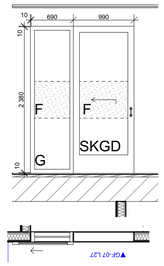

f

GF-10 L40
Glassfront - kontor

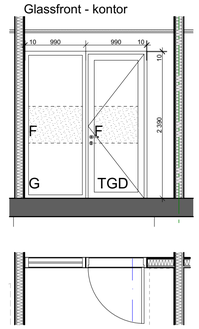

g

GF-10 s L40
Glassfront - kontor

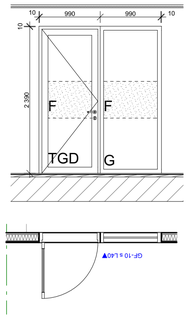

h

GF-10 L43
Glassfront - kontor

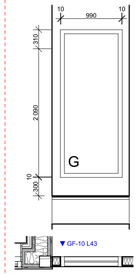

	a	b	c	d	e	f	g	h
ANTALL	plan 2:1stk sum total 1 stk	plan 2: 2stk sum total 2 stk	plan1:1stk sum total 1 stk	plan1:1stk sum total 1 stk	plan 2: 1stk sum total 1 stk	plan1:1stk, plan2:3stk sum total 4 stk	plan1:0stk, plan2:1stk sum total 1 stk	plan1:0stk, plan2:2stk sum total 2 stk
OVERFLATER	1. Karm i heltre i eik 2. Dør, Karm i heltre i eik, Dørblad eikefiner	1. Karm i heltre i eik 2. Dør, Karm i heltre i eik, Dørblad eikefiner	1. Karm i heltre i eik 2. Dør, Karm i heltre i eik, Dørblad eikefiner	1. Karm i heltre i eik 2. Dør, Karm i heltre i eik, Dørblad eikefiner	1. Karm i heltre i eik 2. Dør, Karm i heltre i eik, Dørblad eikefiner	1. Karm i heltre i eik 2. Dør, Karm i heltre i eik, Dørblad eikefiner	1. Karm i heltre i eik 2. Dør, Karm i heltre i eik, Dørblad eikefiner	1. Karm i heltre i eik
GLASS Glasskonstrukjsoner i henhold til lydrapport	Personsikkerhetsglass, foliert mønster på glass (kfr.ARK)	Personsikkerhetsglass, foliert mønster på glass (kfr.ARK)	Personsikkerhetsglass, foliert mønster på glass (kfr.ARK)	Personsikkerhetsglass, foliert mønster på glass (kfr.ARK)	Personsikkerhetsglass, foliert mønster på glass (kfr.ARK)	Personsikkerhetsglass, foliert mønster på glass (kfr.ARK)	Personsikkerhetsglass, foliert mønster på glass (kfr.ARK)	Personsikkerhetsglass, foliert mønster på glass (kfr.ARK)
LYD/BRANNKRAV	Glassfelt Rw ≥ 40 dB, dør Rw ≥ 38 dB	Glassfelt Rw ≥ 27 dB, dør Rw ≥ 28 dB	Glassfelt Rw ≥ 40 dB, dør Rw ≥ 38 dB	Glassfelt Rw ≥ 40 dB, dør Rw ≥ 38 dB	Glassfelt Rw ≥ 27 dB, dør Rw ≥ 28 dB	Glassfelt Rw ≥ 40 dB, dør Rw ≥ 38 dB	Glassfelt Rw ≥ 40 dB, dør Rw ≥ 38 dB	Glassfelt Rw 43 dB
STØRRELSE INKL. DØR	ca.1380 x 2390 mm	ca.1380 x 2390 mm	ca.1580 x 2390 mm	ca.1580 x 2390 mm	ca.1380 x 2390 mm	ca.1980 x 2390 mm	ca.1980 x 2390 mm	ca.990 x 2390 mm, BH=300
PLASSERING ROM	225	226, 227	118	119	228	116, 202, 203, 204	229	202, 229

i

GF-10 L27
Glassfront - kontor

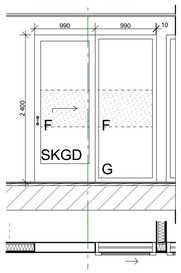

j

GF-10s L27
Glassfront - kontor

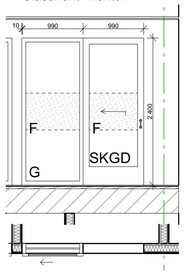

h

GF-10 L27b
Glassfront - møterom

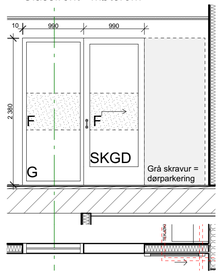

i

GF-14 L43
Glassfront - kontor

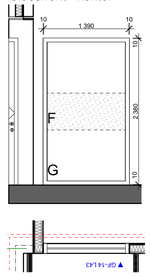

j

GF-18 L27
Glassfront - kontor

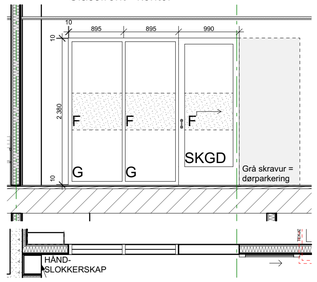

k

GF-23 L40
Glassfront - formannskap

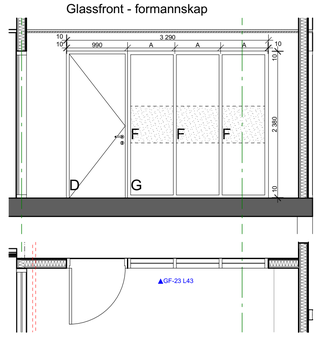

	i	j	h	i	j	k
ANTALL	plan1:0stk, plan2:3stk sum total 3 stk	plan1:0stk, plan2:3stk sum total 3 stk	plan1:0stk, plan2:1stk sum total 1 stk	plan1:1stk, plan2:0stk sum total 1 stk	plan1:0stk, plan2:1stk sum total 1 stk	plan1:1stk, plan2:0stk sum total 1 stk
OVERFLATER	1. Karm i heltre i eik 2. Dør, Karm i heltre i eik, Dørblad eikefiner	1. Karm i heltre i eik 2. Dør, Karm i heltre i eik, Dørblad eikefiner	1. Karm i heltre i eik 2. Dør, Karm i heltre i eik, Dørblad eikefiner	1. Karm i heltre i eik	1. Karm i heltre i eik 2. Dør, Karm i heltre i eik, Dørblad eikefiner	1. Karm i heltre i eik 2. Dør, Karm i heltre i eik, Dørblad eikefiner
GLASS Glasskonstrukjsoner i henhold til lydrapport	Personsikkerhetsglass, foliert mønster på glass (kfr.ARK)	Personsikkerhetsglass, foliert mønster på glass (kfr.ARK)	Personsikkerhetsglass, foliert mønster på glass (kfr.ARK)	Personsikkerhetsglass, foliert mønster på glass (kfr.ARK)	Personsikkerhetsglass, foliert mønster på glass (kfr.ARK)	Personsikkerhetsglass, foliert mønster på glass (kfr.ARK)
LYD/BRANNKRAV	Glassfelt Rw ≥ 27 dB, dør Rw ≥ 28 dB	Glassfelt Rw ≥ 27 dB, dør Rw ≥ 28 dB	Glassfelt Rw ≥ 27 dB, dør Rw ≥ 28 dB	Glassfelt Rw ≥ 43 dB	Glassfelt Rw ≥ 27 dB, dør Rw ≥ 28 dB	Glassfelt Rw ≥ 40 dB, dør Rw ≥ 38 dB
STØRRELSE INKL. DØR	ca.1980 x 2390 mm	ca.1980 x 2390 mm	ca.1980 x 2390 mm	ca.1390 x 2380 mm	ca.2790 x 2380 mm	ca.3290 x 2390 mm
PLASSERING ROM	206, 208, 210	207, 209, 211	212	114	224	114

Kommentar
TILPASNINGSFELT SKAL MÅLES PÅ STEDET FØR PRODUKSJON
Tegnforklaring

G Glassfelt

Lydkrav angitt som Rw

T Tilpasningsfelt, varierende bredde, høyde som tilliggende glassfelt
Lydkrav for tilpasningsfelt = lydkrav til glassfelt
D Dør
Lydkrav angitt som Rw

SKGD Skyvedør m/ glassfelt
Lydkrav angitt som Rw

TGD Dør m/ glassfelt
Lydkrav angitt som Rw

F Folie (nøyaktig utførelse/omfang avklares med ARK)
senterlinje for
glassmarkør 1 h= 900 mm
glassmarkør 2 h=1500 mm

Krav til Personsikkerhetsruter

Fallhøydeklasse 2, bruddmønster B (laminert glass) eller C (herdet glass)

NB! TEGNING MÅ LESES SAMMEN MED PLANTEGNINGER
NB! ALLE MÅL MÅ KONTROLLERES PÅ STEDET FØR PRODUKSJON

Rev	Dato	Korreksjon	Tegn	Sign
-	13.12.2019	Totalentrepriseunderlag	AMU	KBE

Type tegning: Skjema innvendige glassfronter
Tegning nr.: A60-6
Rev: -

N

HRTB A/S
Arkitekter MNAL
St.Olavs gt. 28
0166 Oslo
Telefon: +47 22993230
E-post: firmapost@hrtb.no
www.hrtb.no
NO 912 838 161 MVA

Modalen næring- og tenestesenter
Mo 3
5729 Modalen
Gnr: / Bnr: 76/20

Skjema innvendige glassfronter

Tegnet av:	Kontrollert av:	Prosjektfase:	
AMU	KBE	Totalentrepriseunderlag	
Dato: 10.04.19	Målestokk: 1:50	Tegning nr.: A60-6	Rev: -

Filplassering: Y:\Prosjekt\MODALEN\6 PROSJEKTERING\62 ARK\621 ArchiCad (modelfiler)\Modalen Næring og tenestesenter.pln