
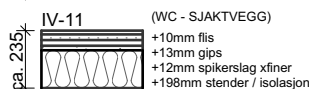
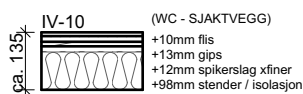
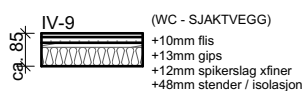
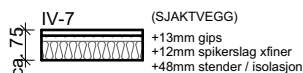
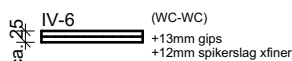
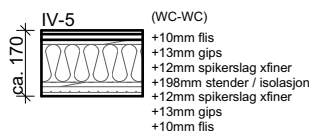
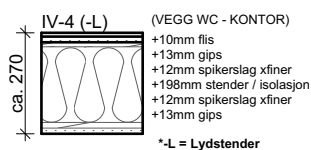
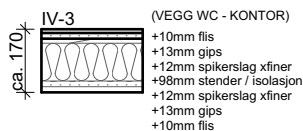
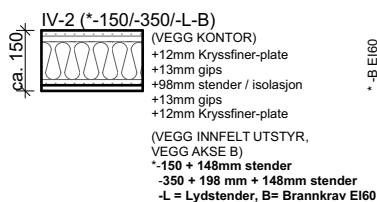


VEGGTYPER INNERVEGGER

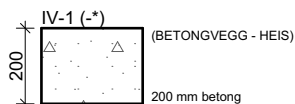

brannkrav
lydkrav RW
NBI 50
brannrapport
lyd rapport

EI60 A2-s1,d0
* -B EI60
* -L 24 dB - 48 dB

24 dB

44 dB

37 dB

dimensjoneres ut
ifra høyende
aktivitet

dimensjoneres ut
ifra høyende
aktivitet


dimensjoneres ut
ifra høyende
aktivitet

dimensjoneres ut
ifra høyende
aktivitet


YTTERVEGGER

NBI foreløpig, det er ikke bestemt om det skal benyttes tre-stål-betongkonstruksjoner

YV-03 (-*)

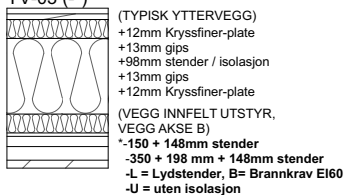

brannkrav
lydkrav
NBI 50
brannrapport

-	13.12.2019	Totalentrepriseunderlag	AMU	KBE
Rev	Dato	Korreksjon	Tegn	Sign
		HRTB A/S Arkitekter MNAL St.Olavs gt. 28 0166 Oslo Telefon: +47 22993230 E-post: firmapost@hrtb.no www.hrtb.no NO 912 838 161 MVA	Tomten Modalen næring- og tenestesenter Adresse 0000 Sted Gnr: / Bnr: Skjema veggtyper	
Tegnet av: AMU	Kontrollert: KBE	Prosjektfase: Totalentrepriseunderlag	Dato: 10.04.19	Målestokk: 1:20
			Tegning nr.: A60-22	Rev: -