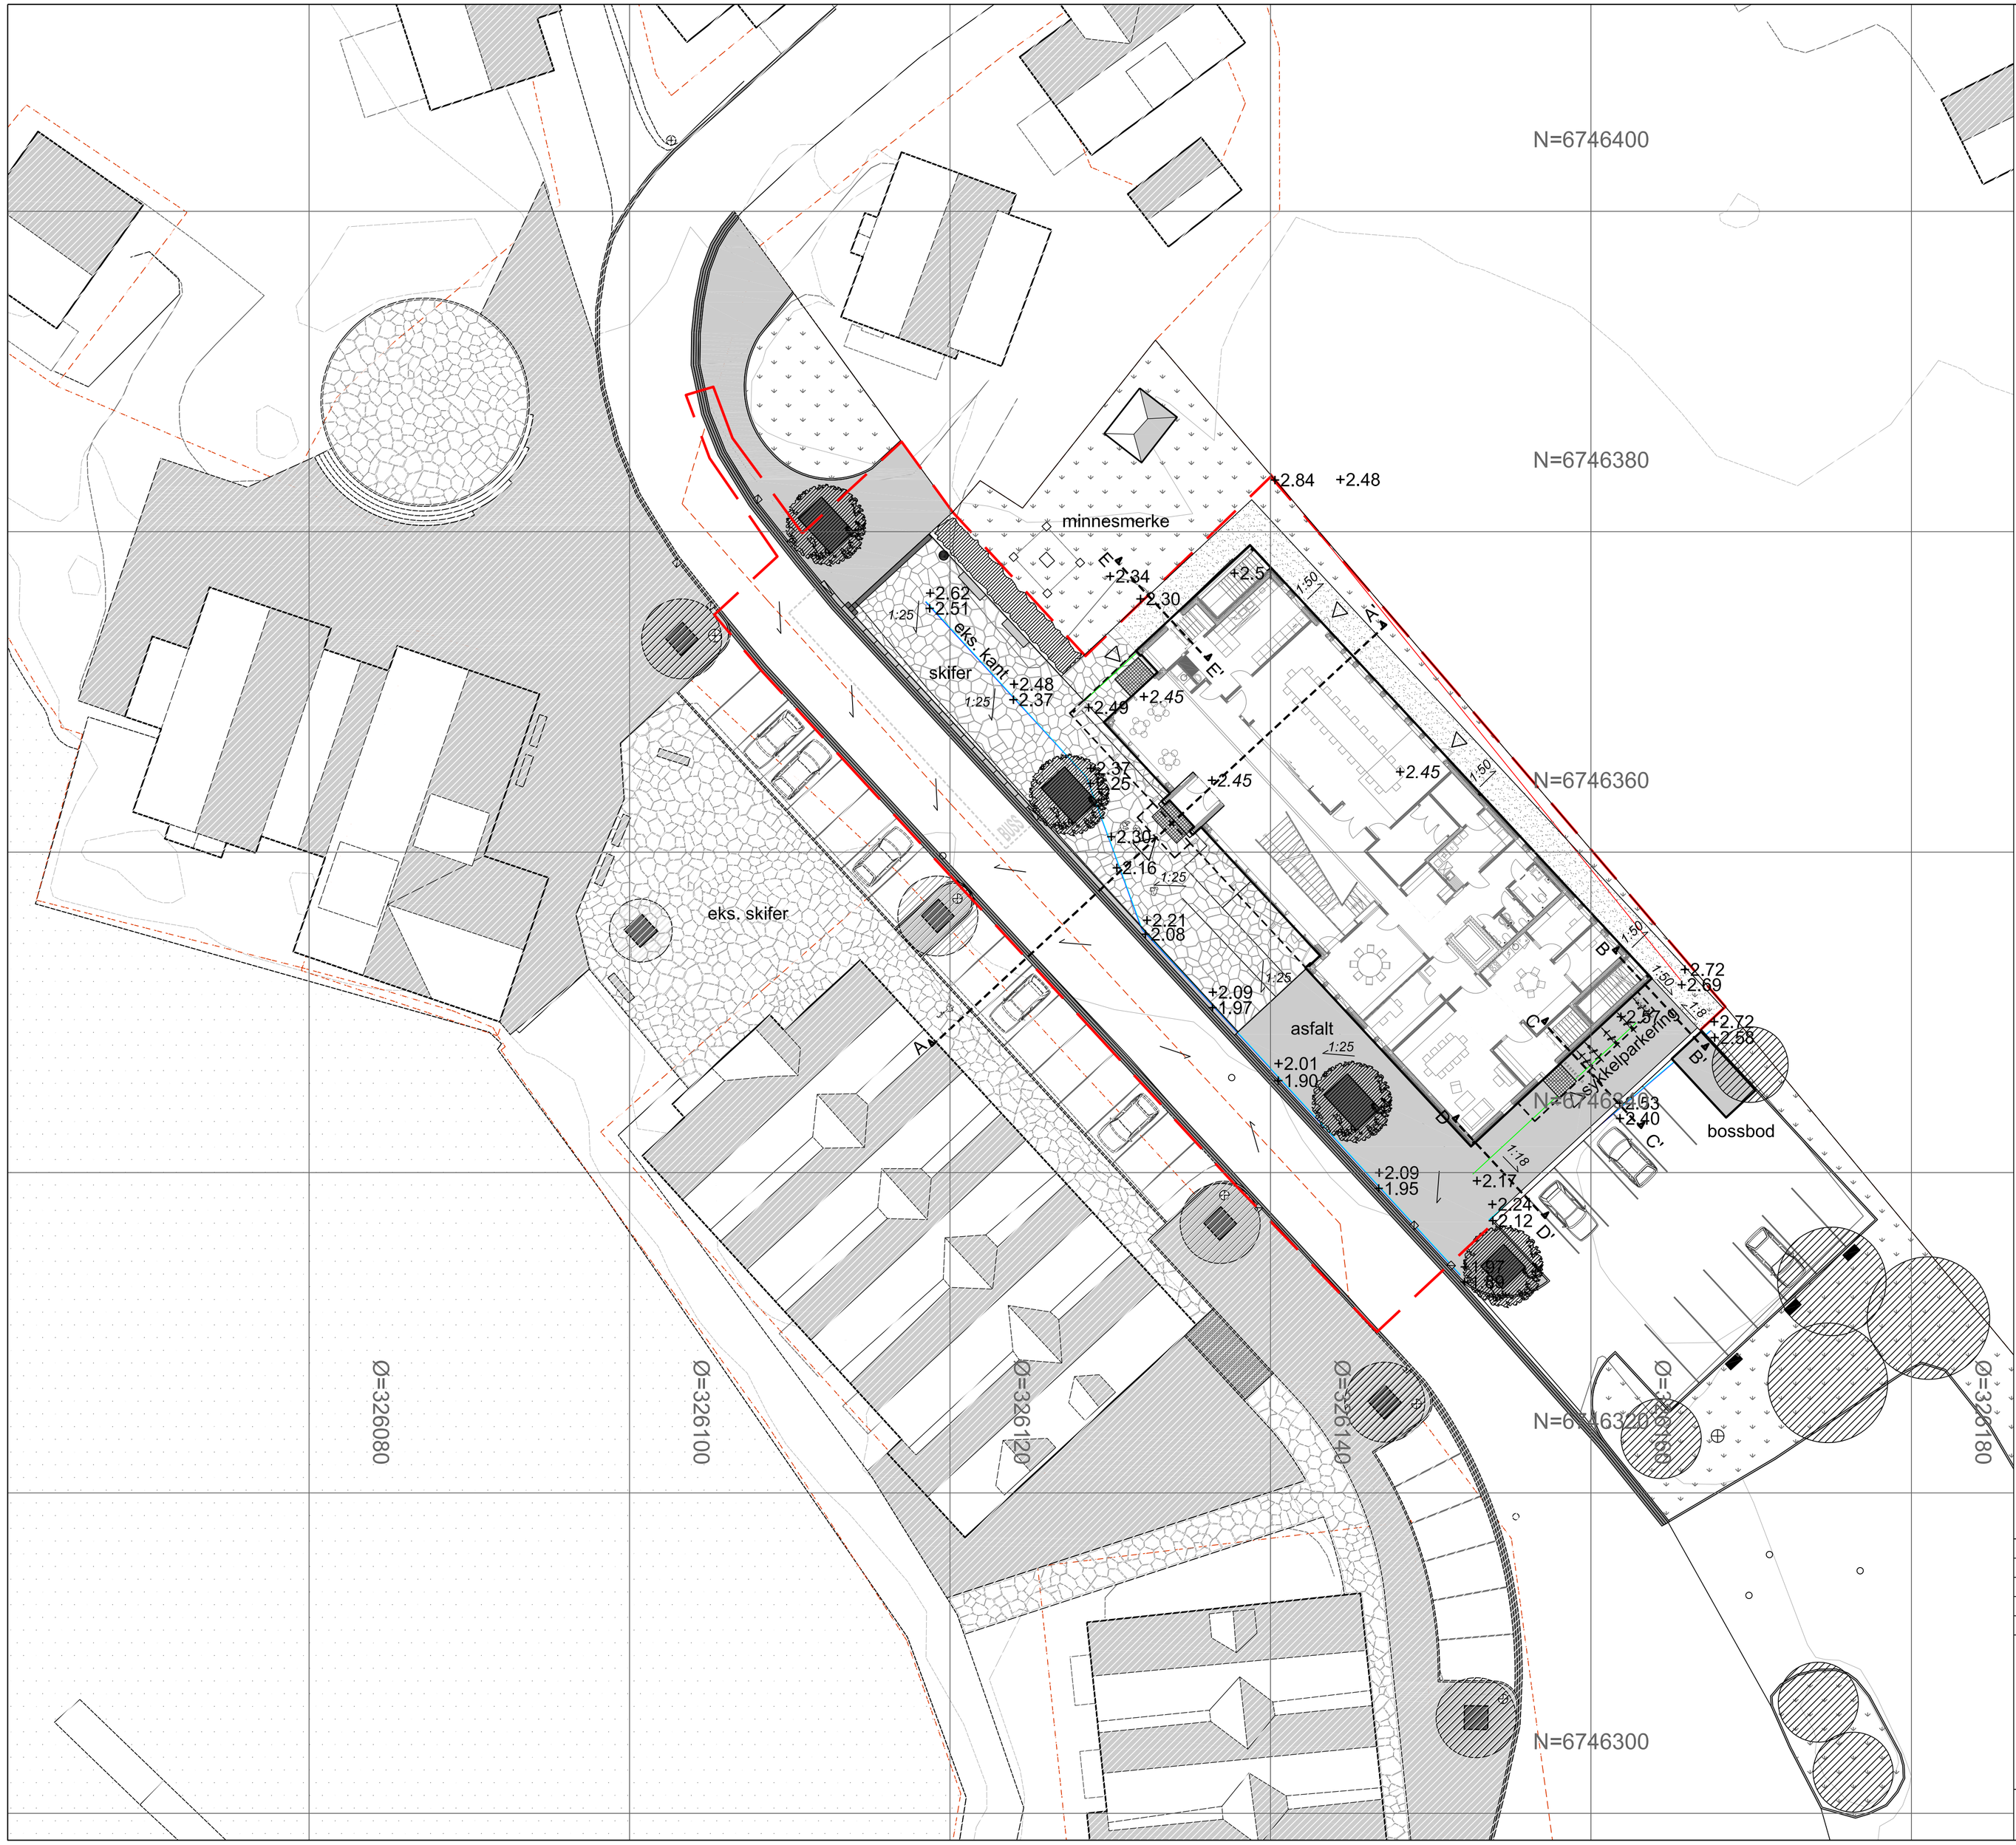

TEGNFORKLARING

- Innganger
- Omriss tak
- Planområdegrense
- Skifer
- Asfalt
- Singel
- Gressplen
- Kantstein 30cm
- Kantstein 10cm
- Nedsenkt kant
- Storbrostein
- Ledelinje
- Eks. trær
- Nye trær
- Hekk
- Plantebed med Cortenstålkant, 300x200
- Benk
- Elbil ladestasjon
- Eks. sluk
- Multimast
- Lysmast
- Flaggstang
- +2.45 Ny Høyder
- +2.24 Innmålte Høyder

TILBUDSTEGNING

REV	REVISJON	DATO	SIGN

Modalen Nærings- og tenestesenter

Teknisk Landskapsplan
Forprosjekt

SMEDS VIG landskapsarkitekter

SAK NR.:	TEGN.NR.:	MÅLESTOKK:	TEGNET AV:	KONTR:	DATO:	REV.:
19-2480	L60-02	1:200 (A1)	MG	ASm	06.12.2019	