



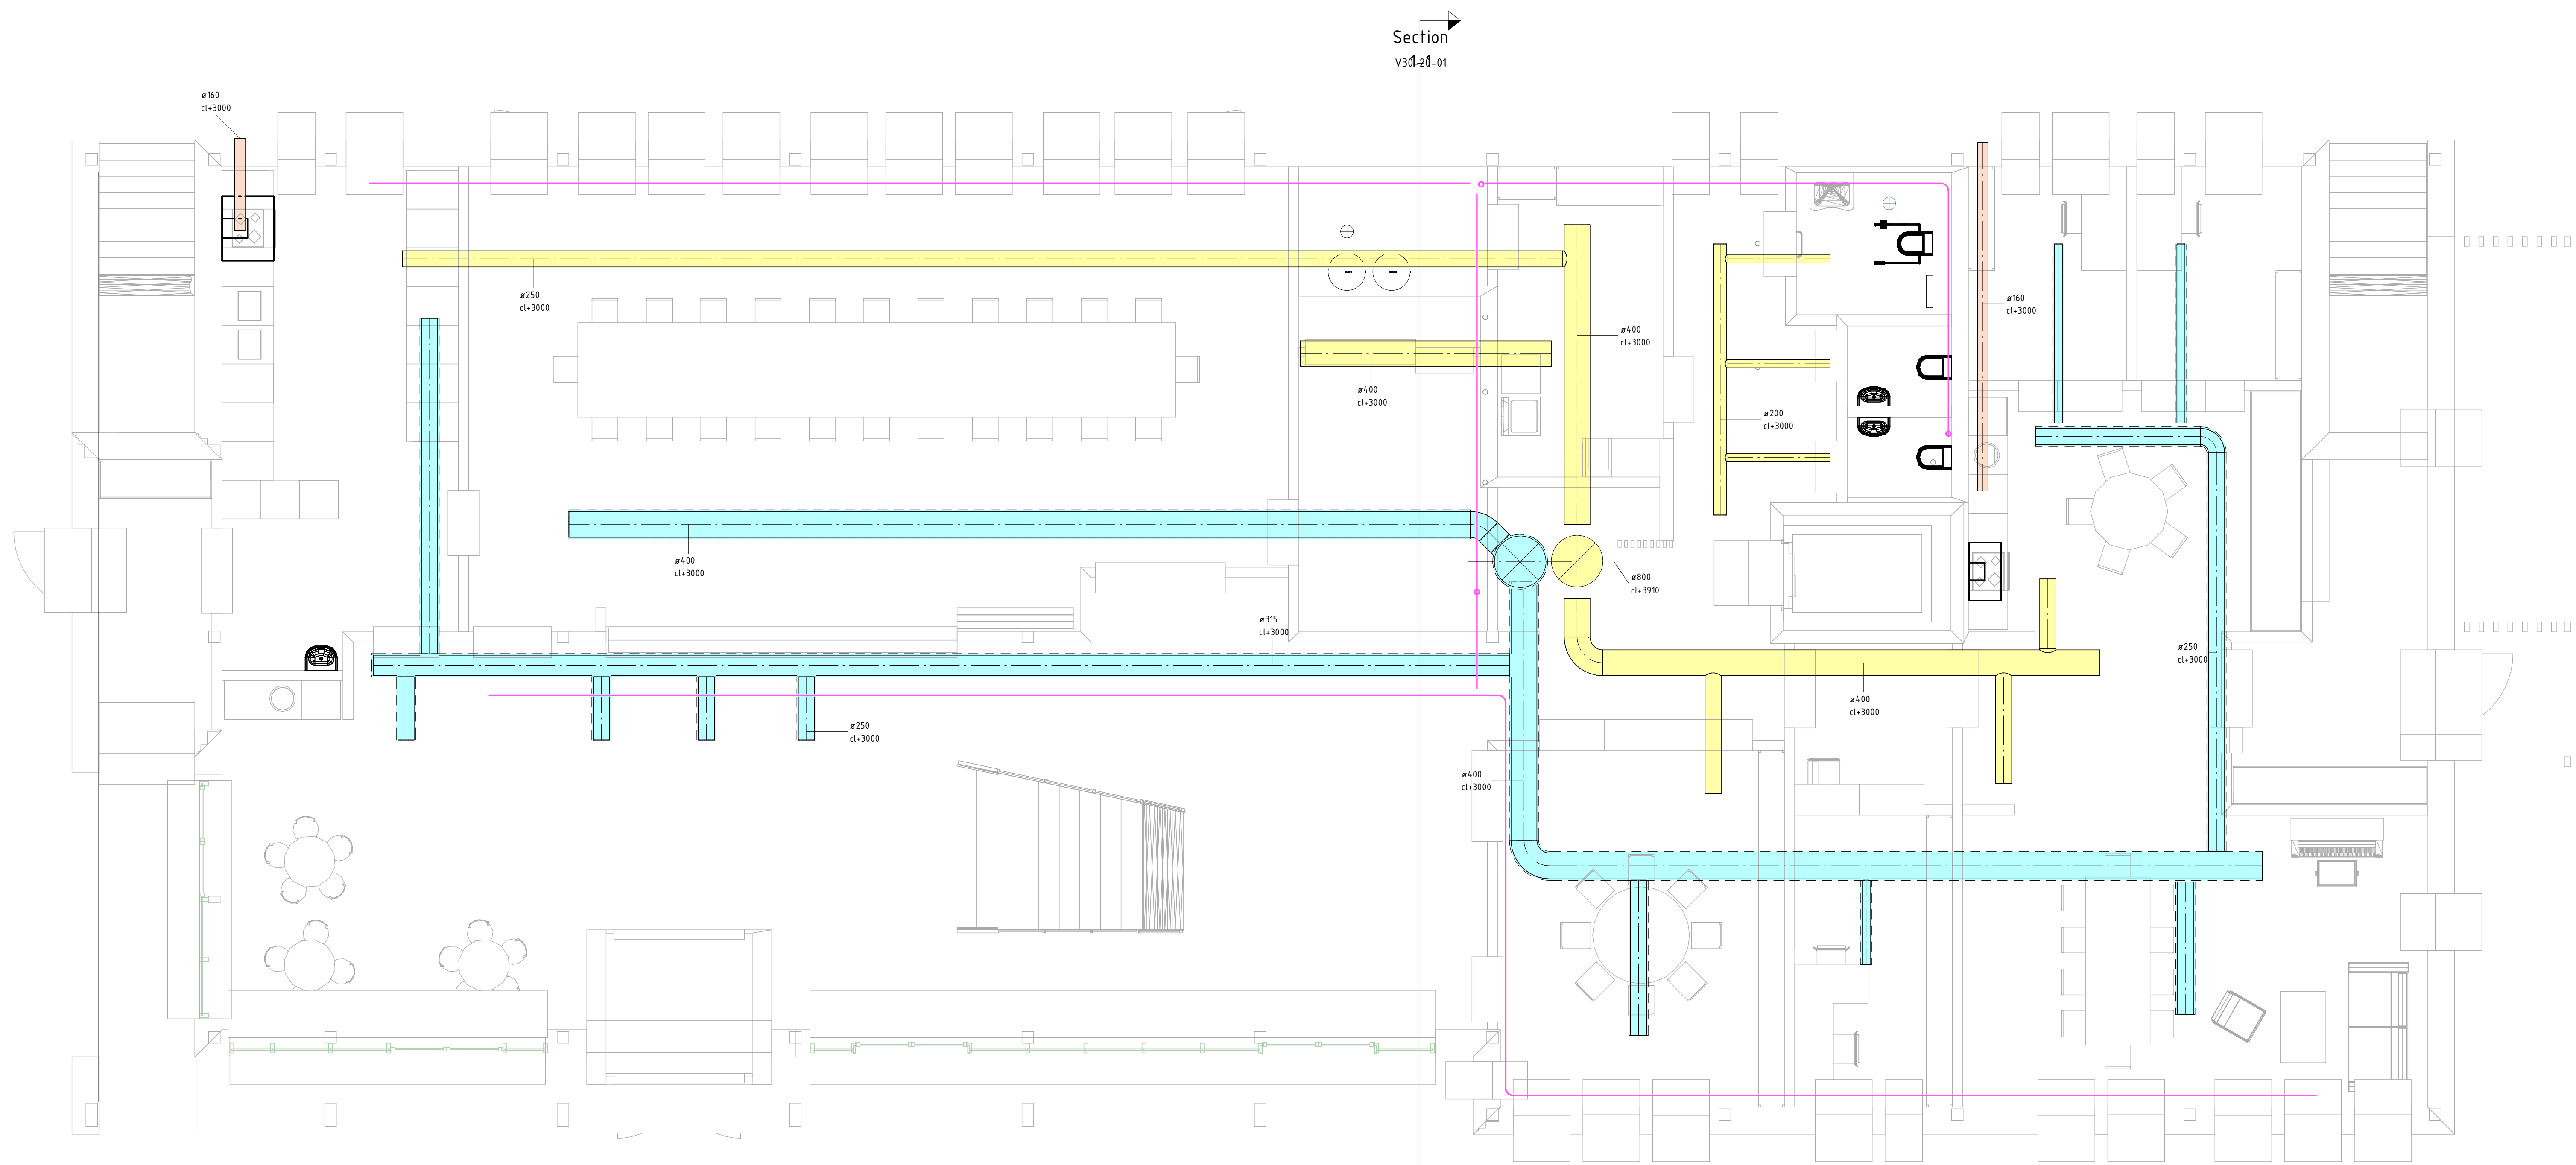

Section 1-1
V30-20-01

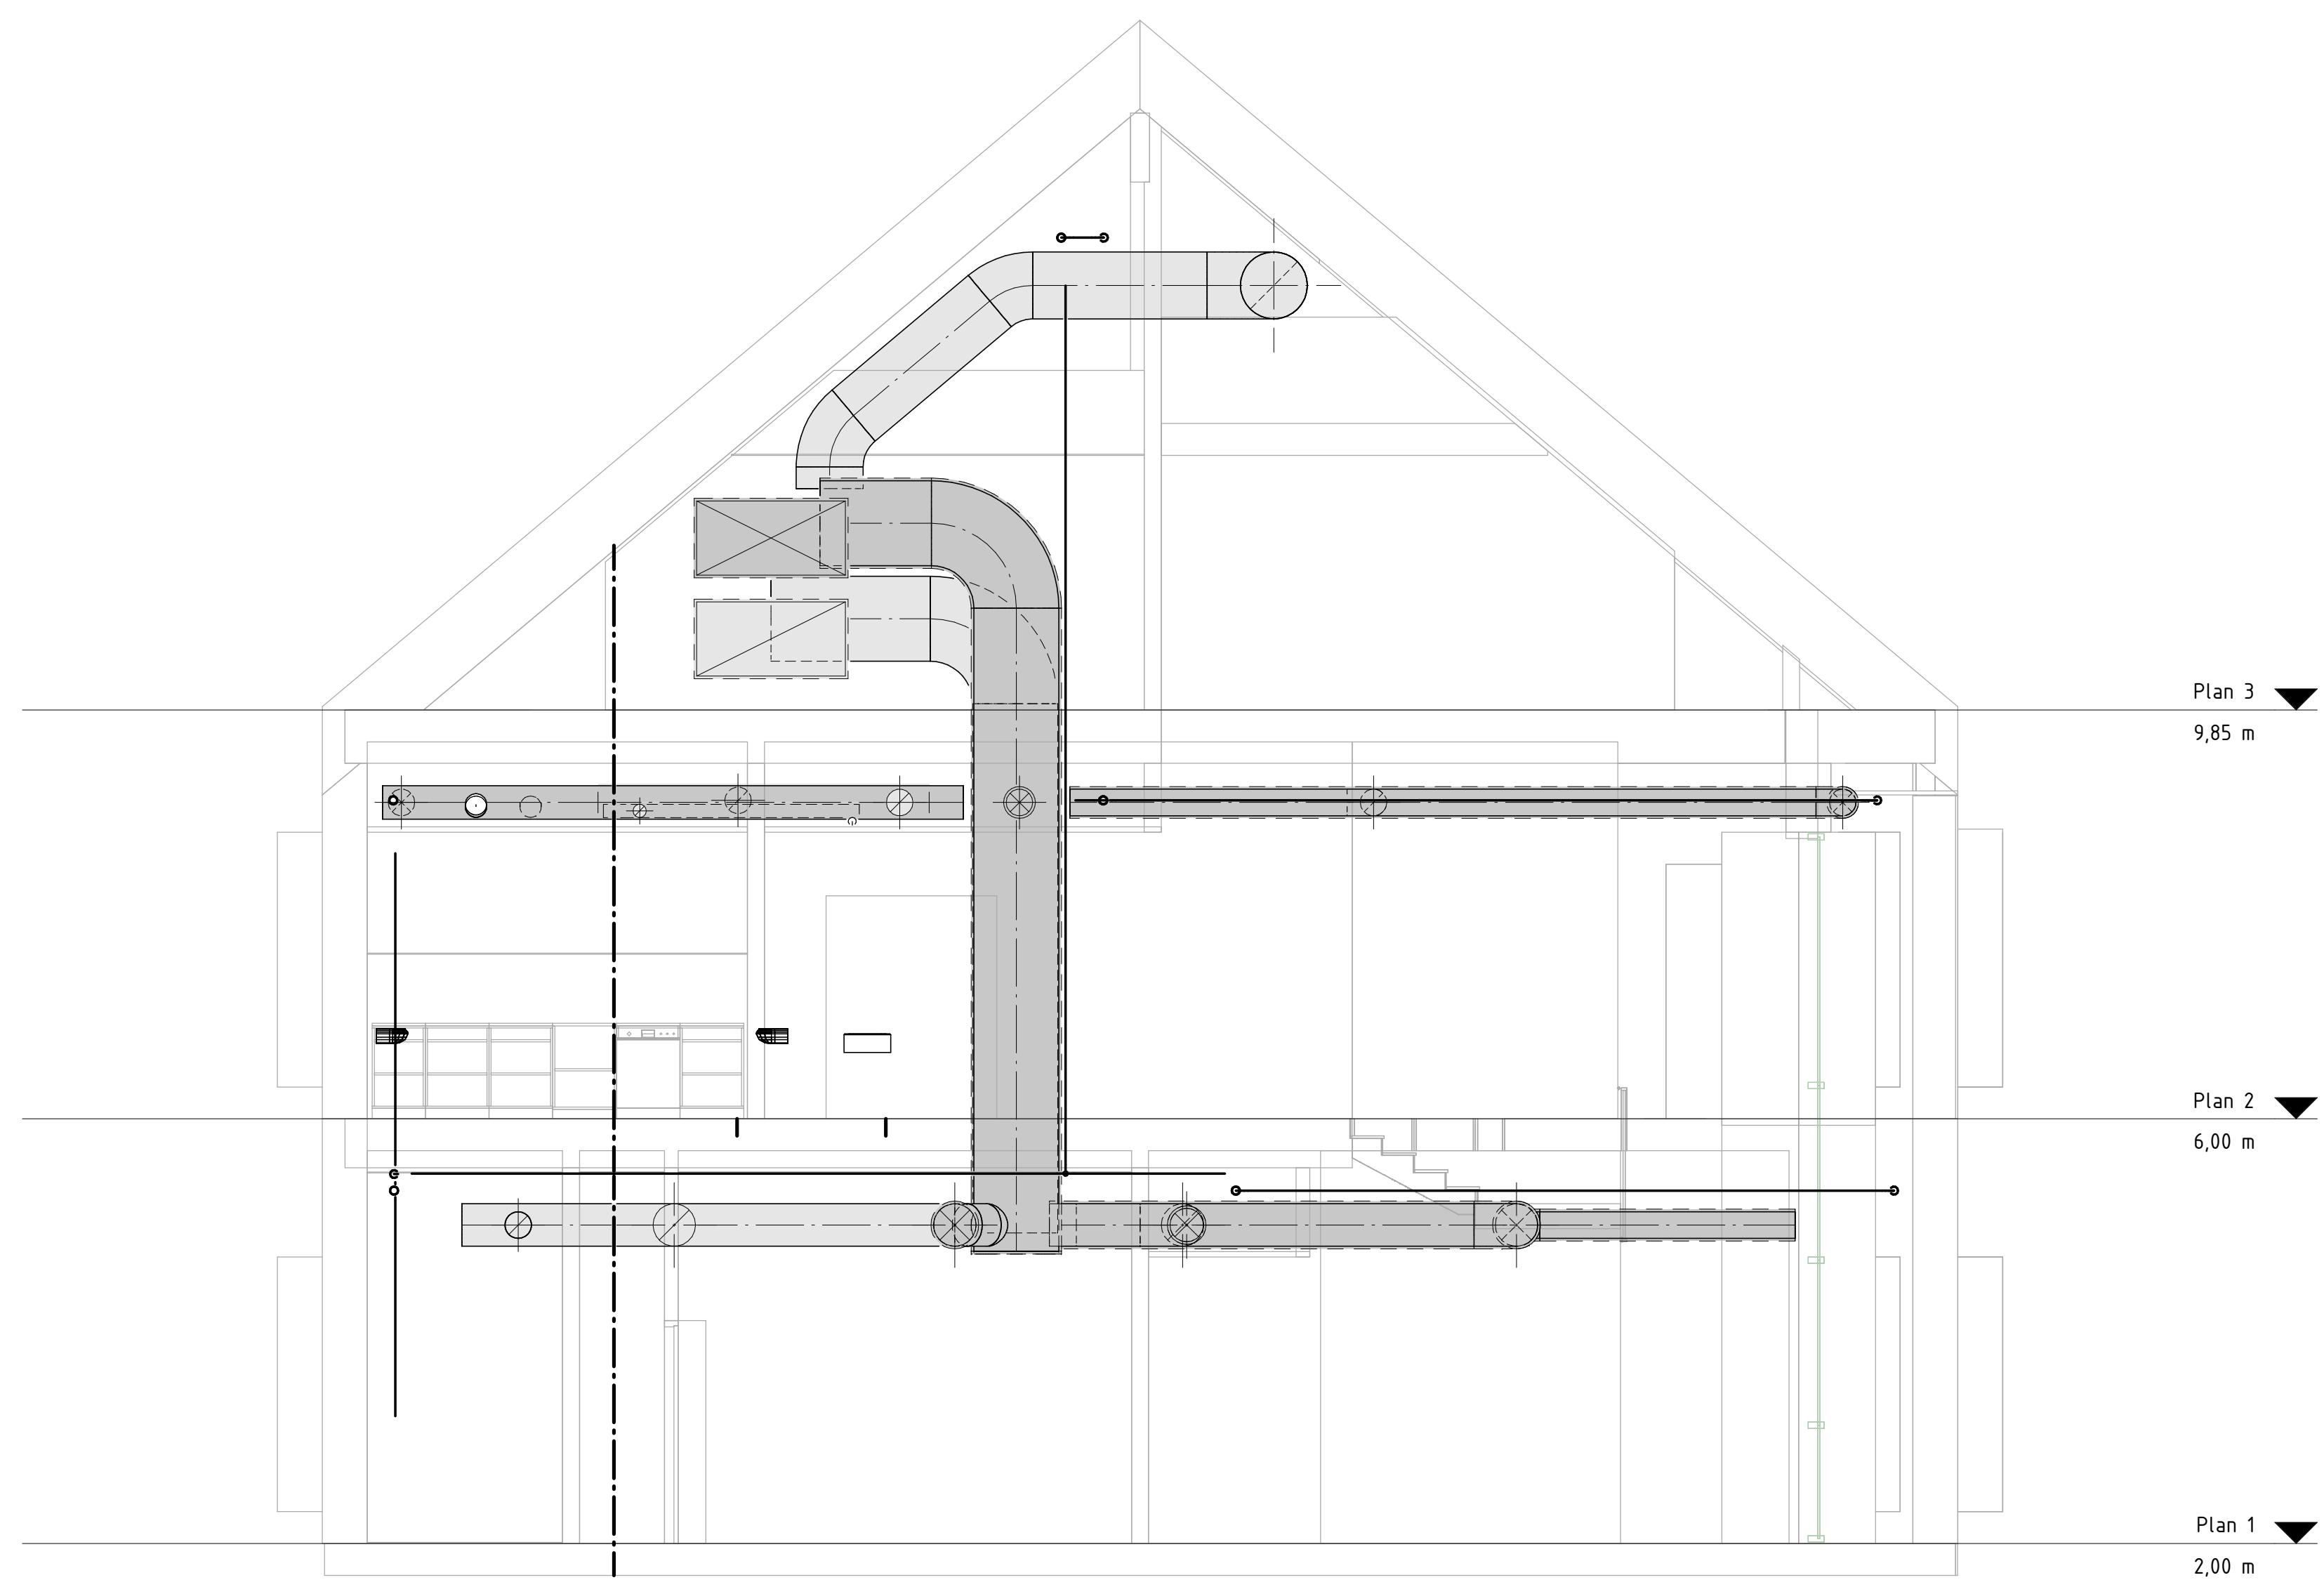

Plan 3
9,85 m

Plan 2
6,00 m

Plan 1
2,00 m

Section 1-1

VVS - Skisse Plan 01	Tegningsnummer		V30-20-01	Rev
	Status		Foreløpig	

ALLE DIMENSJONER ER KUN FOR INFORMASJON
OM MULIG LØSNING. GJELDER IKKE SOM GRUNNLAG
FOR TILBUDSPRIS.

Rev	Dato	Beskrivelse	No.	Saksb.	Sidensk.	Oppdr.
Modalen kommune			ERNY	Saksb.	ERNY	
Modalen nærings- og tenestesenter			JAAA	Oppdragsansvarlig	ERNY	
VVS - Skisse			VVS	1:50		
Plan 01			9.9.2019			
COWI			Oppdragsnr. A125733	Status	Foreløpig	Rev
			Tegningsnummer	V30-20-01		