


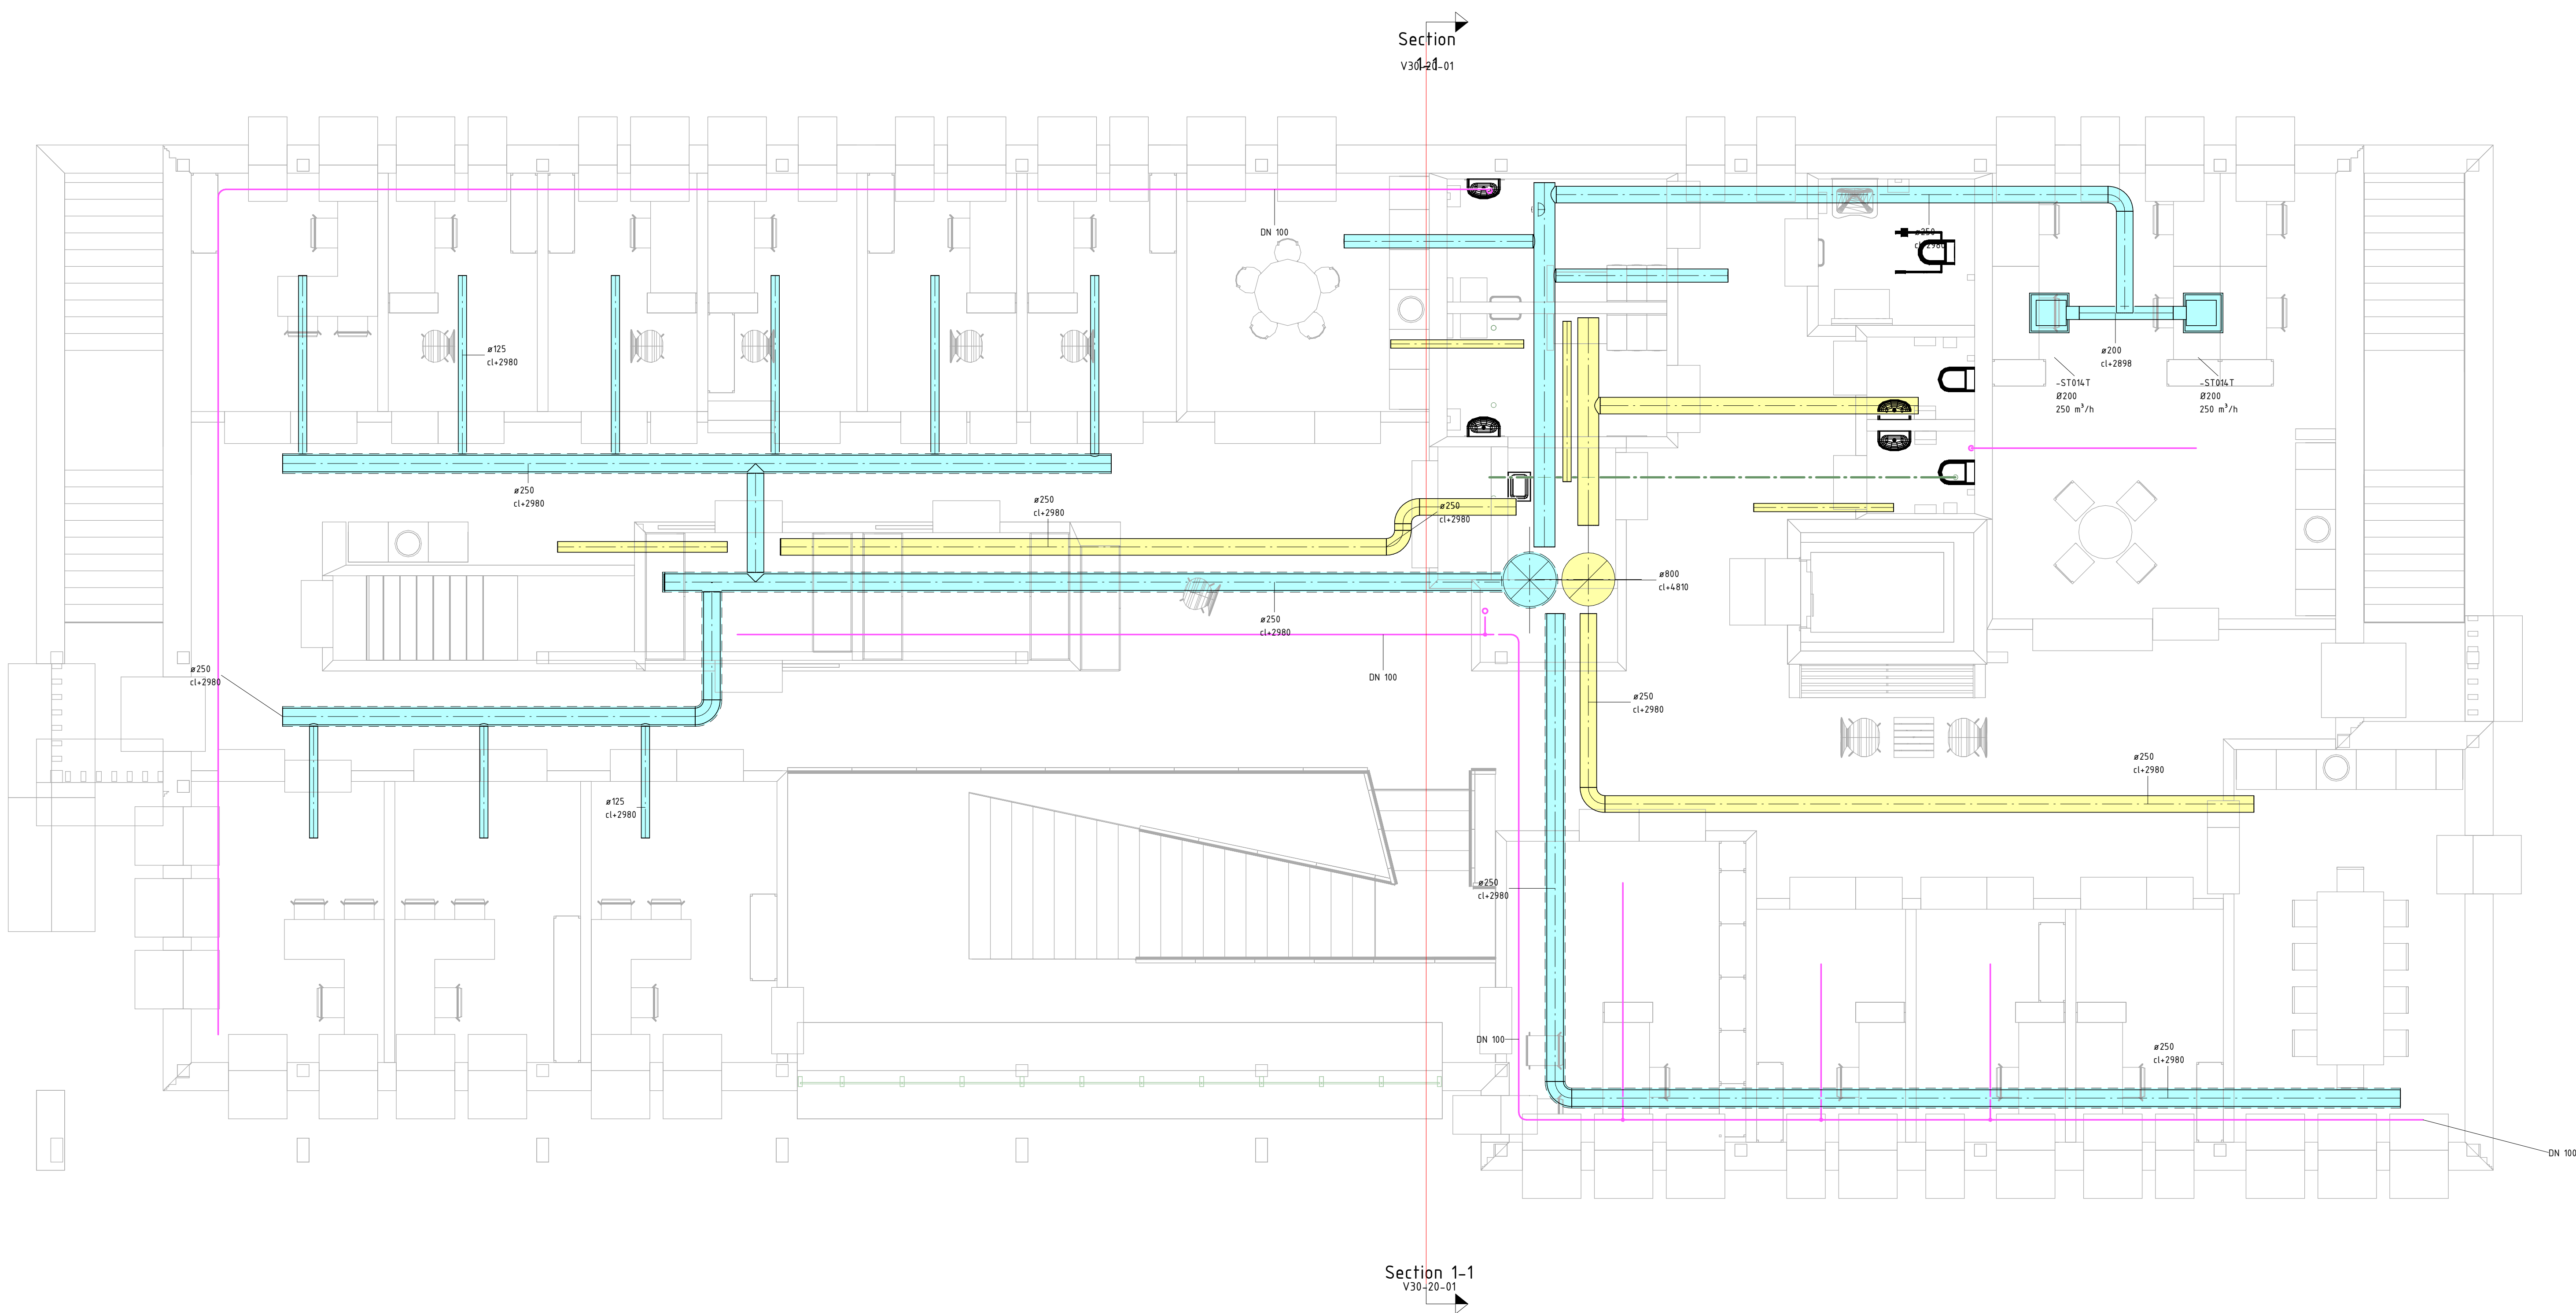

VVS - Skisse Plan 02	Tegningsnummer		V30-20-02	Rev
	Status		Foreløpig	

ALLE DIMENSJONER ER KUN FOR INFORMASJON
OM MULIG LØSNING. GJELDER IKKE SOM GRUNNLAG
FOR TILBUDSPRIS.

Rev	Dato	Beskrivelse	No.	Saksb.	/	Sidenr.	/	Oppdr.
Modalen kommune			Tegnet av		Saksbehandler			
Modalen nærings- og tenestesenter			ERNY		ERNY			
VVS - Skisse			Sidenhskrnr		Oppdragsansvarlig			
Plan 02			JAAA		ERNY			
			Fag		Målestokk			
			VVS		1:50			
			Date					
			9.9.2019					