

ANMERKNINGER:

HØYDER MÅ KONTROLLMÅLES PÅ STEDET
- RØRPLASSERINGER; REF RIV

FORKLARINGER:

----- DYBLER ø20, c/c500

ANVISNINGER

- GENERELT

 - UTFØRELSE I HENHOLD TIL *TEKNISK BESKRIVELSE, NS 3420, NS13670+NA OG NS-EN 1992-1-1+NA*
- FORSKALING

 - FORSKALINGSOVERFLATE **GLATT**
 - ALLE SYNLIGE HJØRNER AVFASES MED 23 MM TREKANTLIST
- BETONG

 - FASTHETSKLASSE **B35**
 - BESTANDIGHETSKLASSE **M60**
 - EKSPONERINGSKLASSE **XC1**
 - KLORIDKLASSE **CL 0,10**
 - UTFØRELSE OG KONTROLL **UTFØRELSESKLASSE 2**
 - GEOMETRISKE TOLERANSER **TOLERANSEKLASSE 1** IHT NS13670+NA
 - PLANHET: TOLERANSEKLASSE PB IHT NS3420-1:2014
 - OVERFLATEBEARBEIDING **STÅLGLATTING**
- ARMERING

 - GENERELT

 - UTFØRELSE I HENHOLD TIL *TEKNISK BESKRIVELSE, NS 3420, NS13670+NA, NS 3576-3 OG NS-EN 1992-1-1+NA*
 - ARMERING


 - ARMERINGSSTENGER: **B500NC IHT. OG NS 3576-3**
 - NOMINELL OVERDEKNING:
 - GENERELL: **35MM±10MM**
 - OMFARINGSLENGDE: **NETTARMERING: 2 RUTER**
 - STENGER: **500, DERESOM ANNET IKKE ER ANGIT**
 - ARMERINGSSKJØTER: **MAKS 1/4 AV LØPEMETERARMERING SKJØTES I SAMME SNITT. SKJØTENE FORSKYVES MINIMUM 65 X STANGDIAMETEREN.**
 - OPPTIKKENDE ARMERING SKAL HMS-SIKRES
 - FOR BØYDE STENGER SKAL DET GENERELT I BØYEN PLOSSERES ET JERN MED DIAMETER MINST LIK DEN BØYDE STANGENS DIAMETER
 - ARMERINGSSTOLER SKAL UTFØRES AV BETONG IHT. STATENS VEGVESEN, PUBLIKASJON NR. 78

HENVISNINGER:


- B01 - BESKRIVELSE OG KRAV

- BYGG-TEGNINGER:
B-31-20-YZ-00-01 - BYGG Y OG Z, RIVETEGNING GULV


- RIV-TEGNINGER:
- V31-20-Y-00-01 - BYGG Y UTSKIFTING BUNNLEDNINGER
- V31-20-Z-00-01 - BYGG Z UTSKIFTING BUNNLEDNINGER

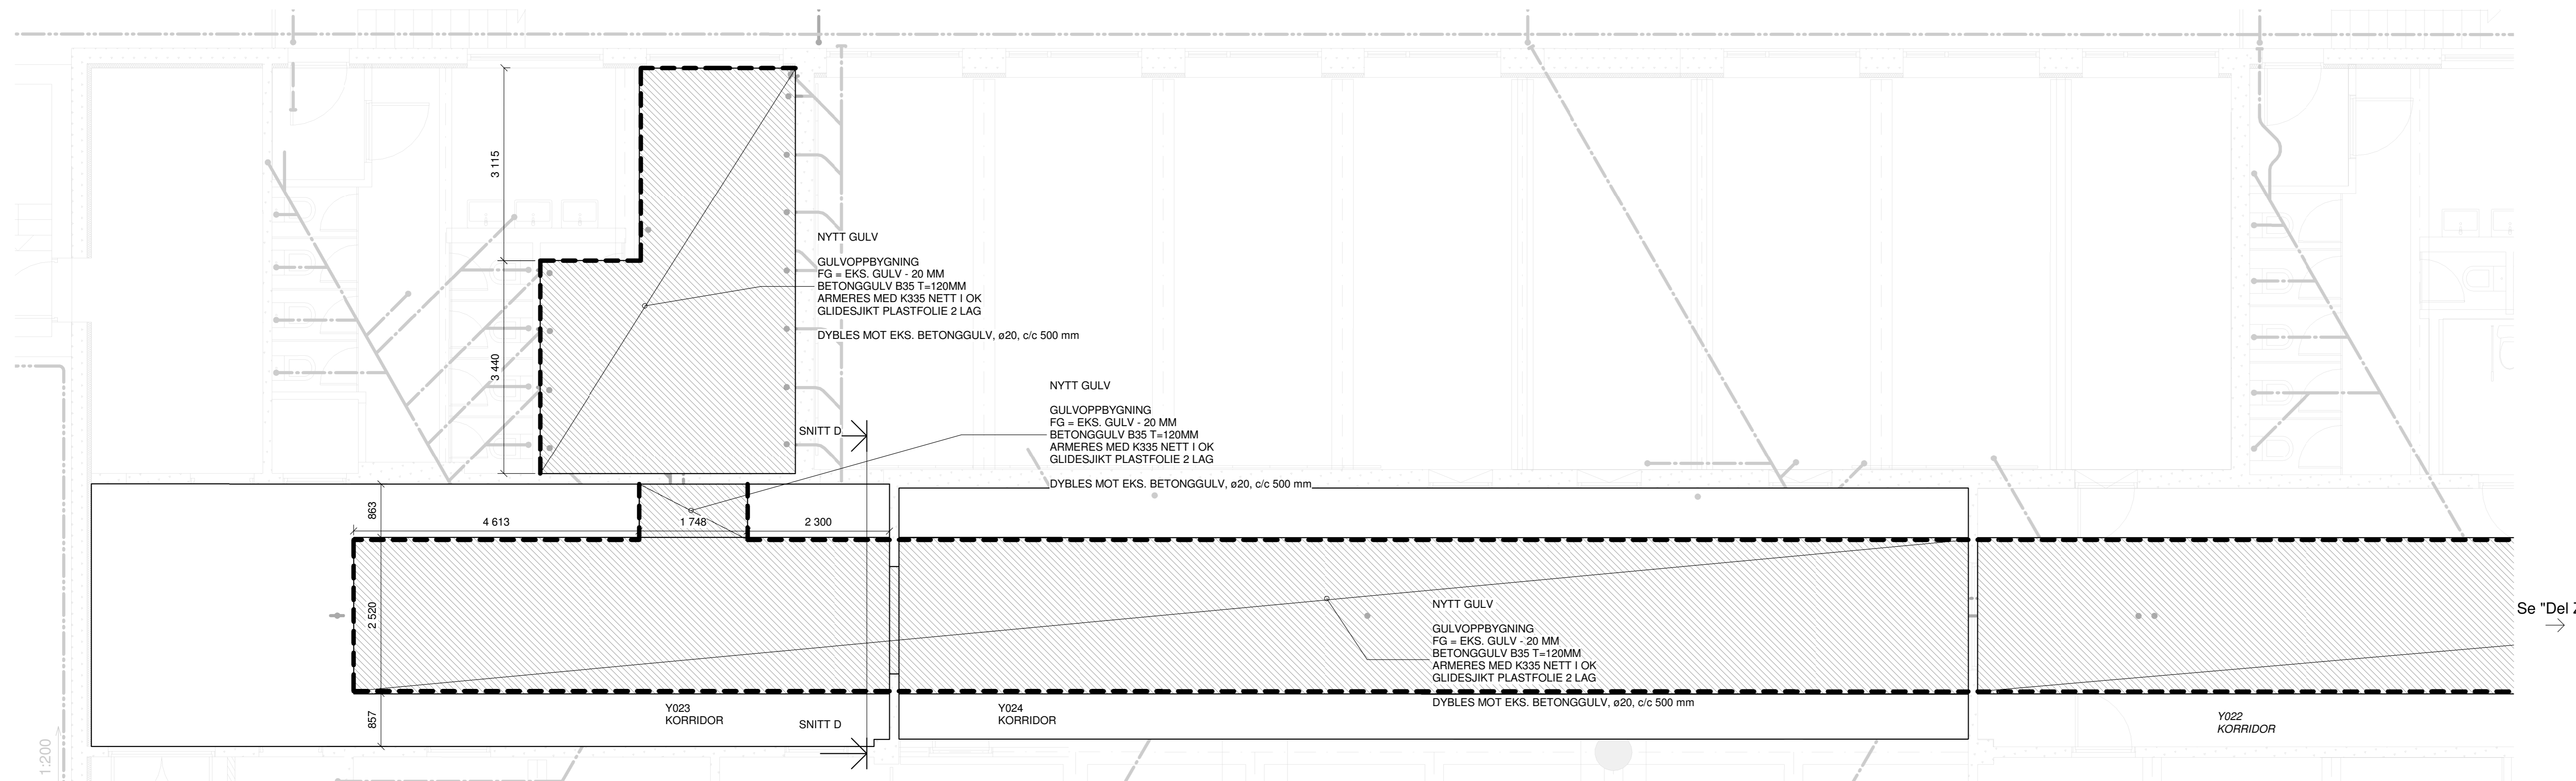

GULVSTØPEPLAN KJELLER - DEL Y
1 : 50

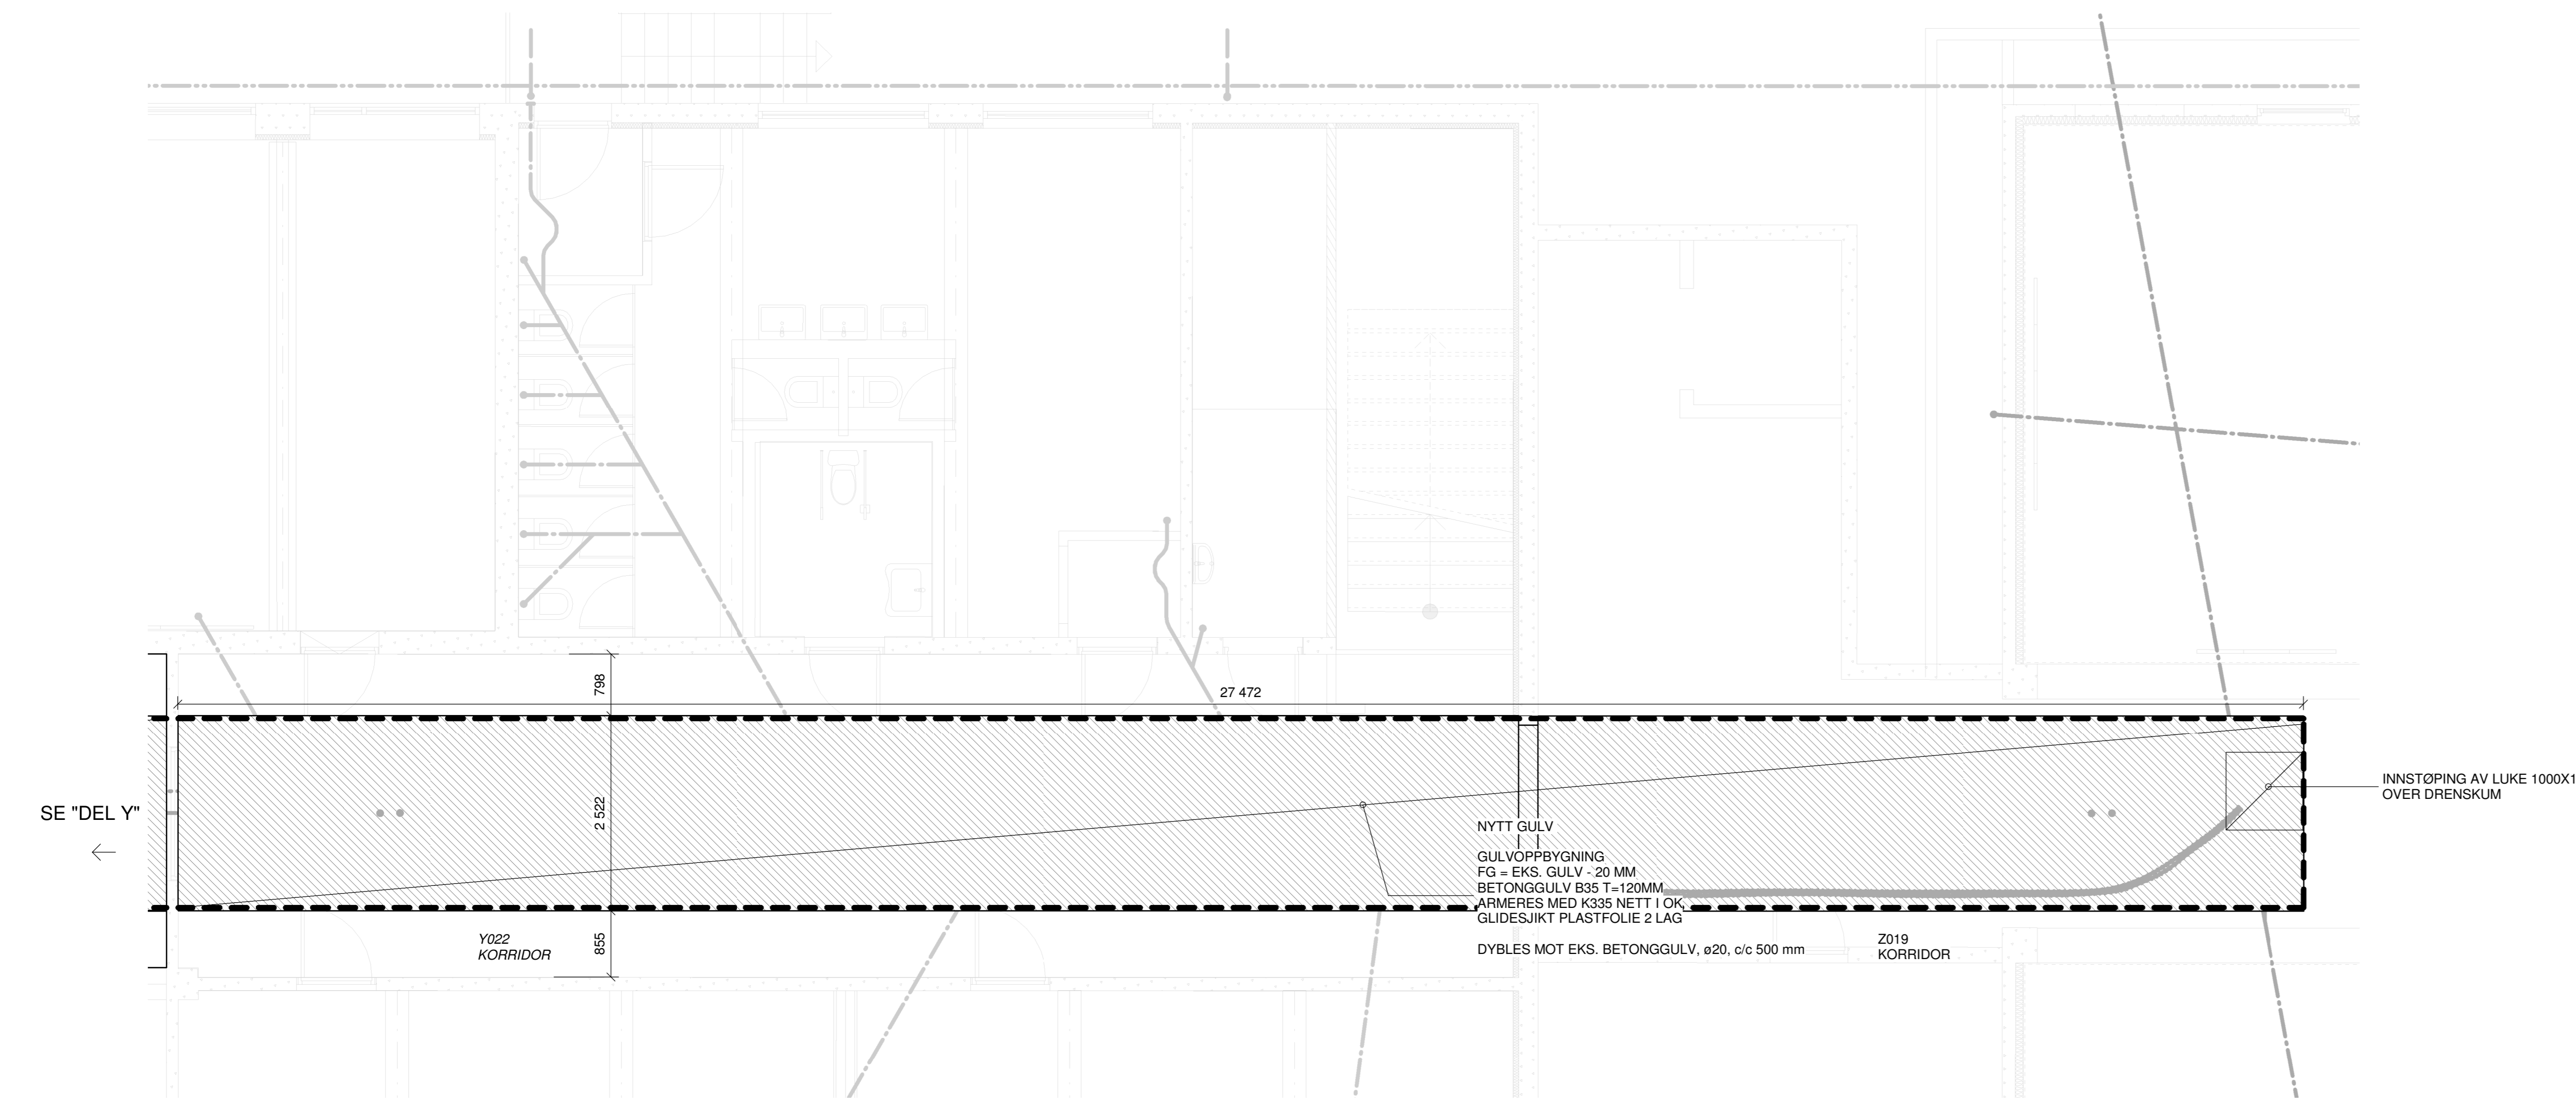

GULVSTØPEPLAN KJELLER - DEL Z
1 : 50

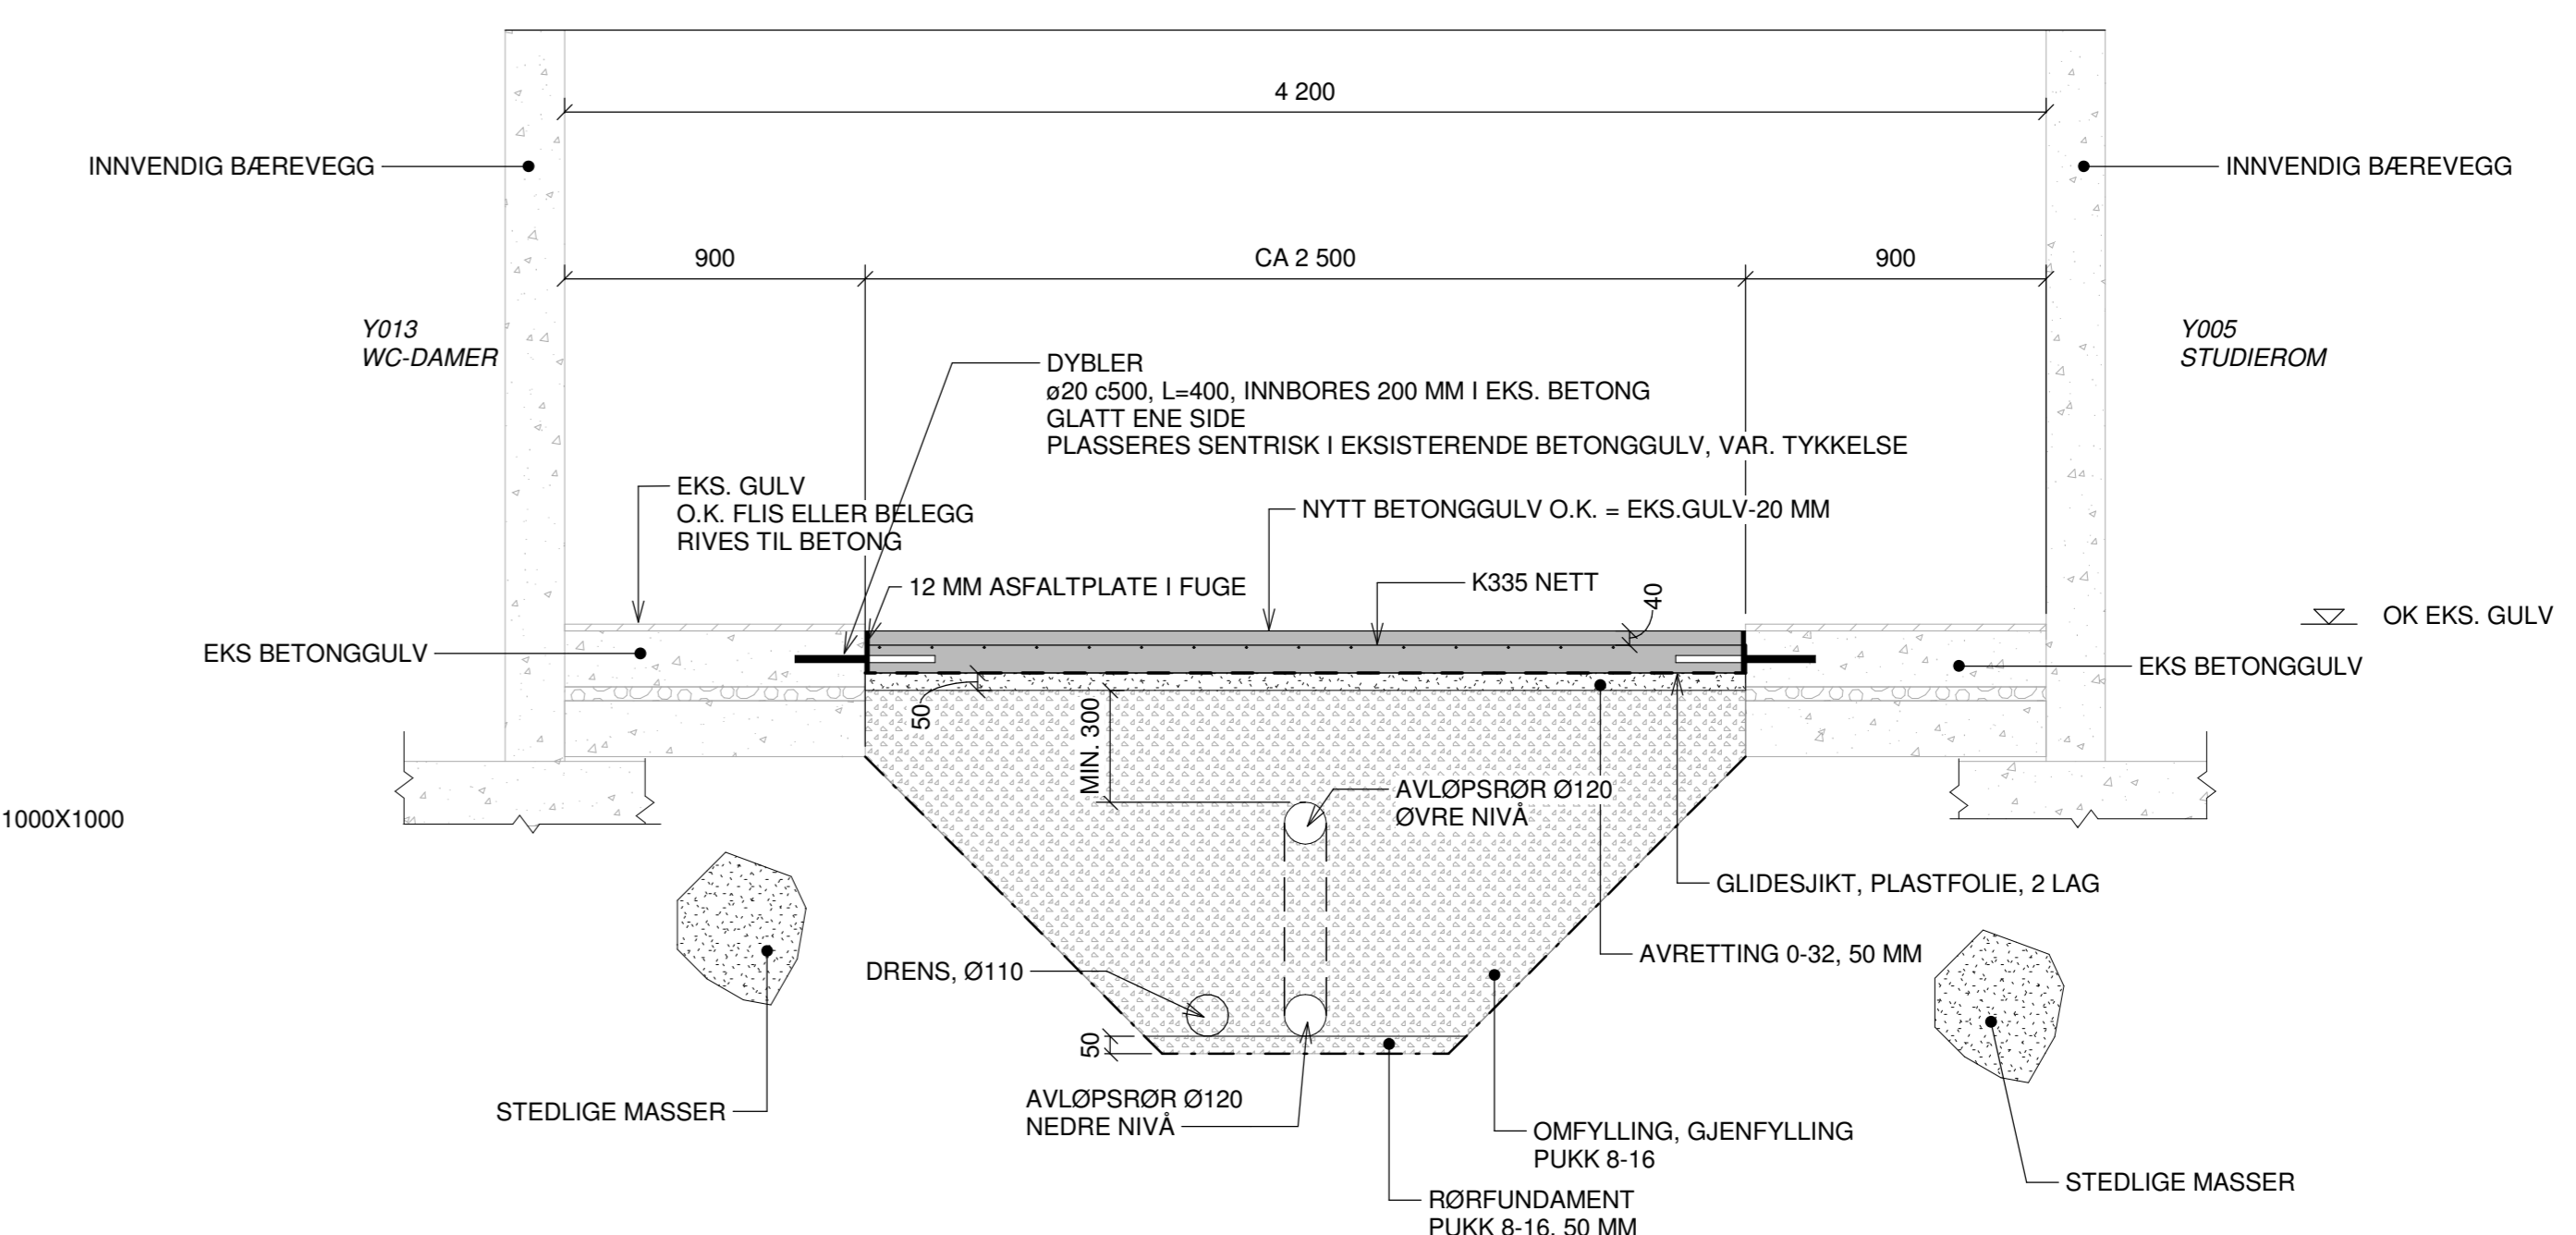

SNITT D-D - GRØFT MED NYTT BETONGGULV, TYP. OPPBYGGING
1 : 20

Teigingsnummer	Revisjon
B-31-20-YZ-00-02	F01

F01	2020-01-09	TILBUDSTEGNING	EsS0s	EJ	EsS0s
Rev.	Dato	Beskrivelse	Utstedt	Figurstørrelse	Godkjent
Dette dokumentet er utarbeidet av Nordconsult AS som del av det oppdraget som fremgår nedenfor. Oppdragsbetjener: Nordconsult AS. Dokumentet må bare benyttes til det formål som oppdragsbetjeneren beskriver, og må ikke kopieres eller gjøres tilgjengelig på annen måte eller i annen utstilling enn formålet for.					
NORDLAND FYLKESKOMMUNE					SOM VIST
BODØ VGS BYGG YZ - RENOVERING KJELLER GULVSTØPEPLAN BYGG Y OG Z, MED RØRGRØFT					
Nordconsult	Oppdragsnummer	Teigingsnummer	Revisjon		
	5195329	B-31-20-YZ-00-02	F01		