
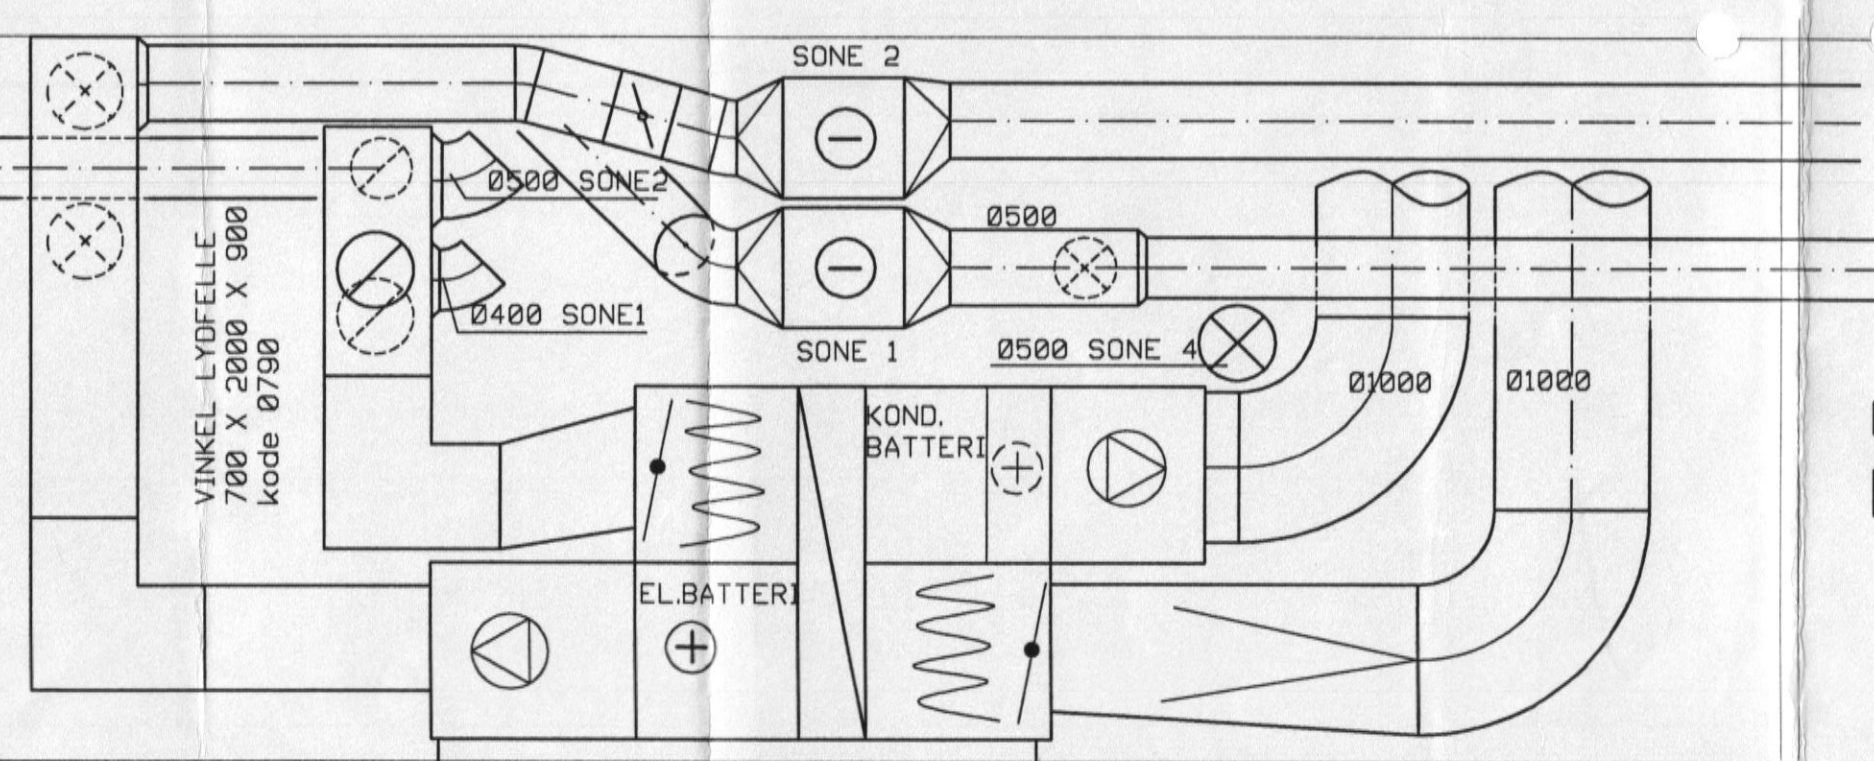


- SONE INNDELINGER
- SONE 1 : SØR-VEST 1.ETG. +3995 m3/h
 - SONE 2 : NORD-ØST 1.ETG. +4050 m3/h
 - SONE 3 : SØR-VEST 2.ETG. +3965 m3/h
 - SONE 4 : NORD-ØST 2.ETG. +3725 m3/h

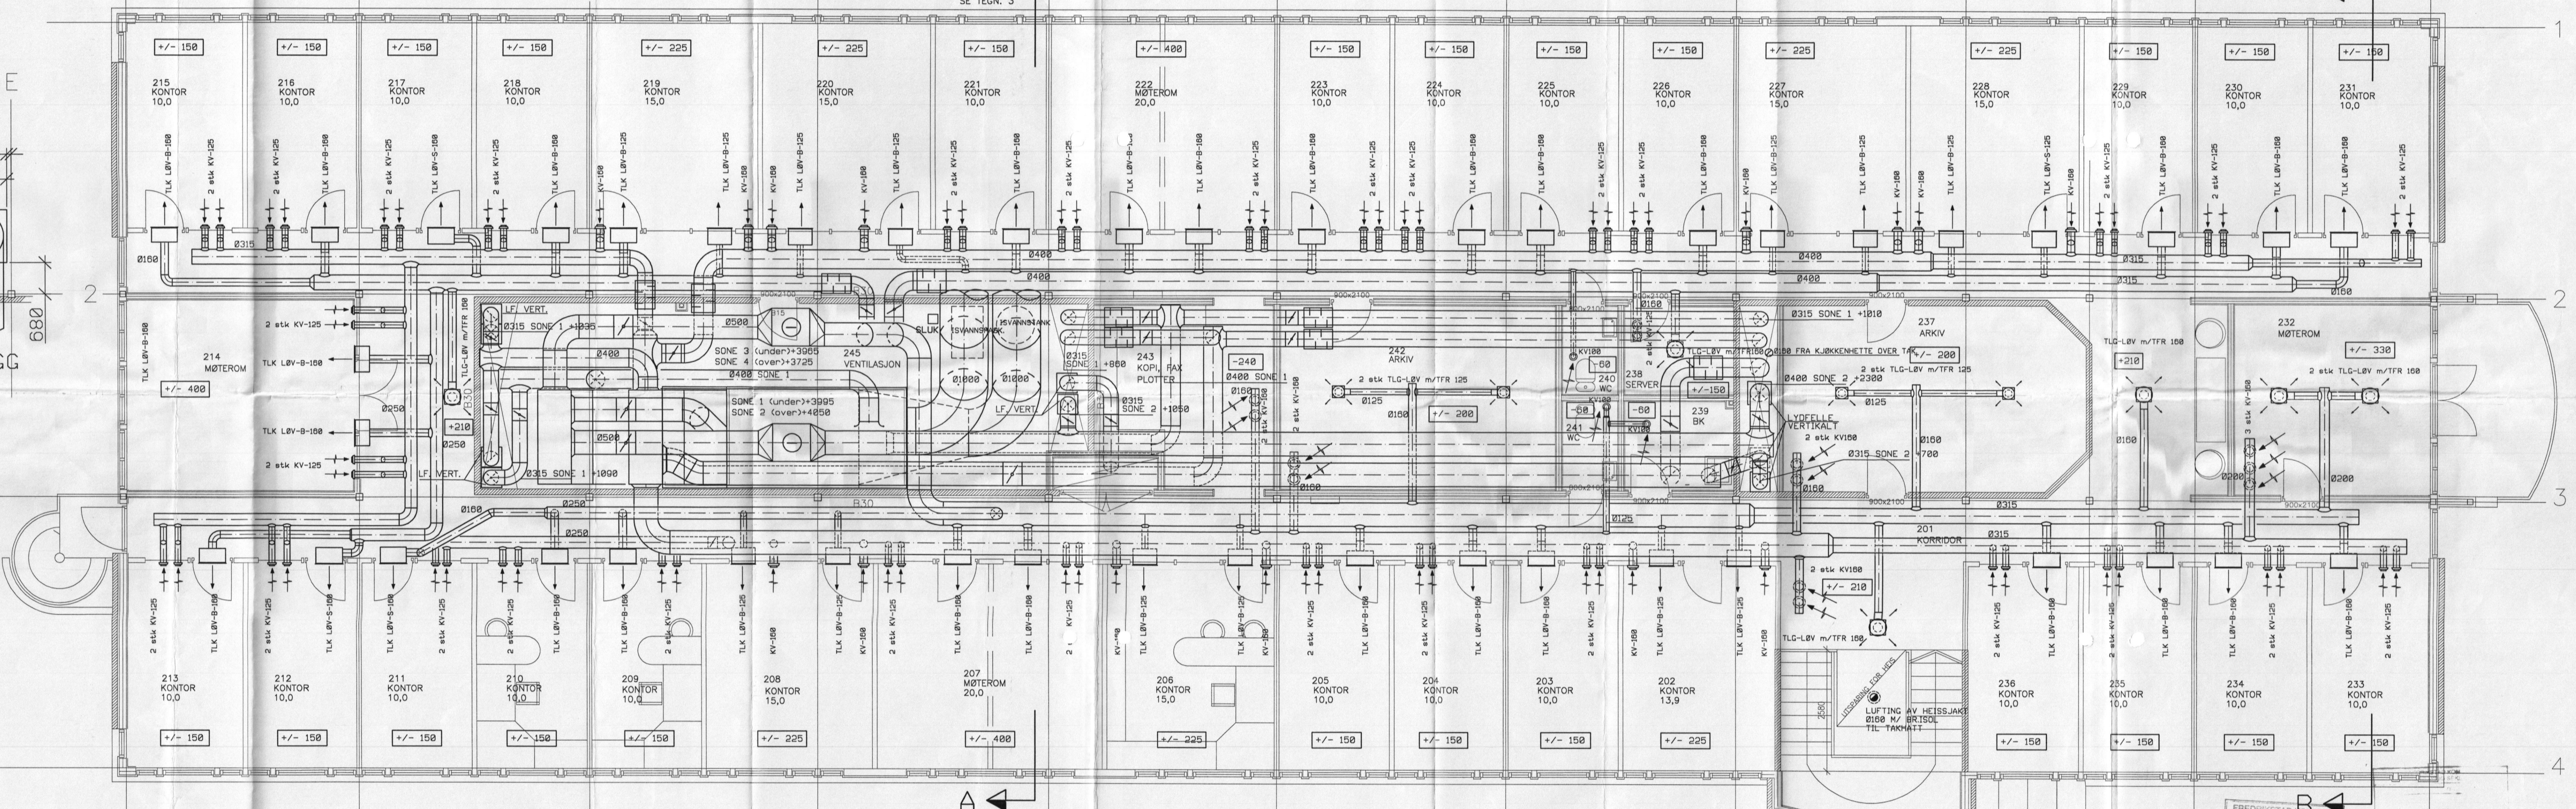

FREDRIKSTAD KOMMUNE
FLÅSØ 1113
BYGG- OG REG. AVDELING
Saksnr. 19/03-1000
9/8-98

12.05.98		MD		150		Aas og Haukanes AS	
FREDRIKSTAD KOMMUNE DRIFTSENTRAL - TEKNISK DRIFT PLAN 2. ETASJE		46700		00		02	
LUFTBEHANDLINGSANLEGG							