

**Prosjektnummer:** HA 086 Gardsmark  
**Prosjektnavn:** HA086 NY Hsp kabel  
**Beskrivelse:** -  
**Ansvarlig:** Bård Svendsen  
**Selskap:** HELGELAND KRAFT NETT AS


### Grøftemasser

Delstrekning	Lengde	Grøfte-dybde	Grøfte-bredde i bunn	Grøfte-bredde ved bakken	Utgravd masse	Masse til ledningssone	Masse til gjenfyllingssone
Delstrekning #1	700 m	68 cm	30 cm	66 cm	229 m <sup>3</sup>	80 m <sup>3</sup>	140 m <sup>3</sup>
Delstrekning #2	600 m	68 cm	30 cm	66 cm	196 m <sup>3</sup>	69 m <sup>3</sup>	120 m <sup>3</sup>
<b>Totalt</b>	<b>1 300 m</b>				<b>425 m<sup>3</sup></b>	<b>149 m<sup>3</sup></b>	<b>260 m<sup>3</sup></b>

### Materiell-liste

Materiell	Lengde
125 SN8 PVC Rør for grøft (Rød)	1 300 m
Følgejord 50 mm <sup>2</sup>	1 300 m
Varselnett 100 mm (Rød)	1 300 m

# Delstrekning "Delstrekning #1"

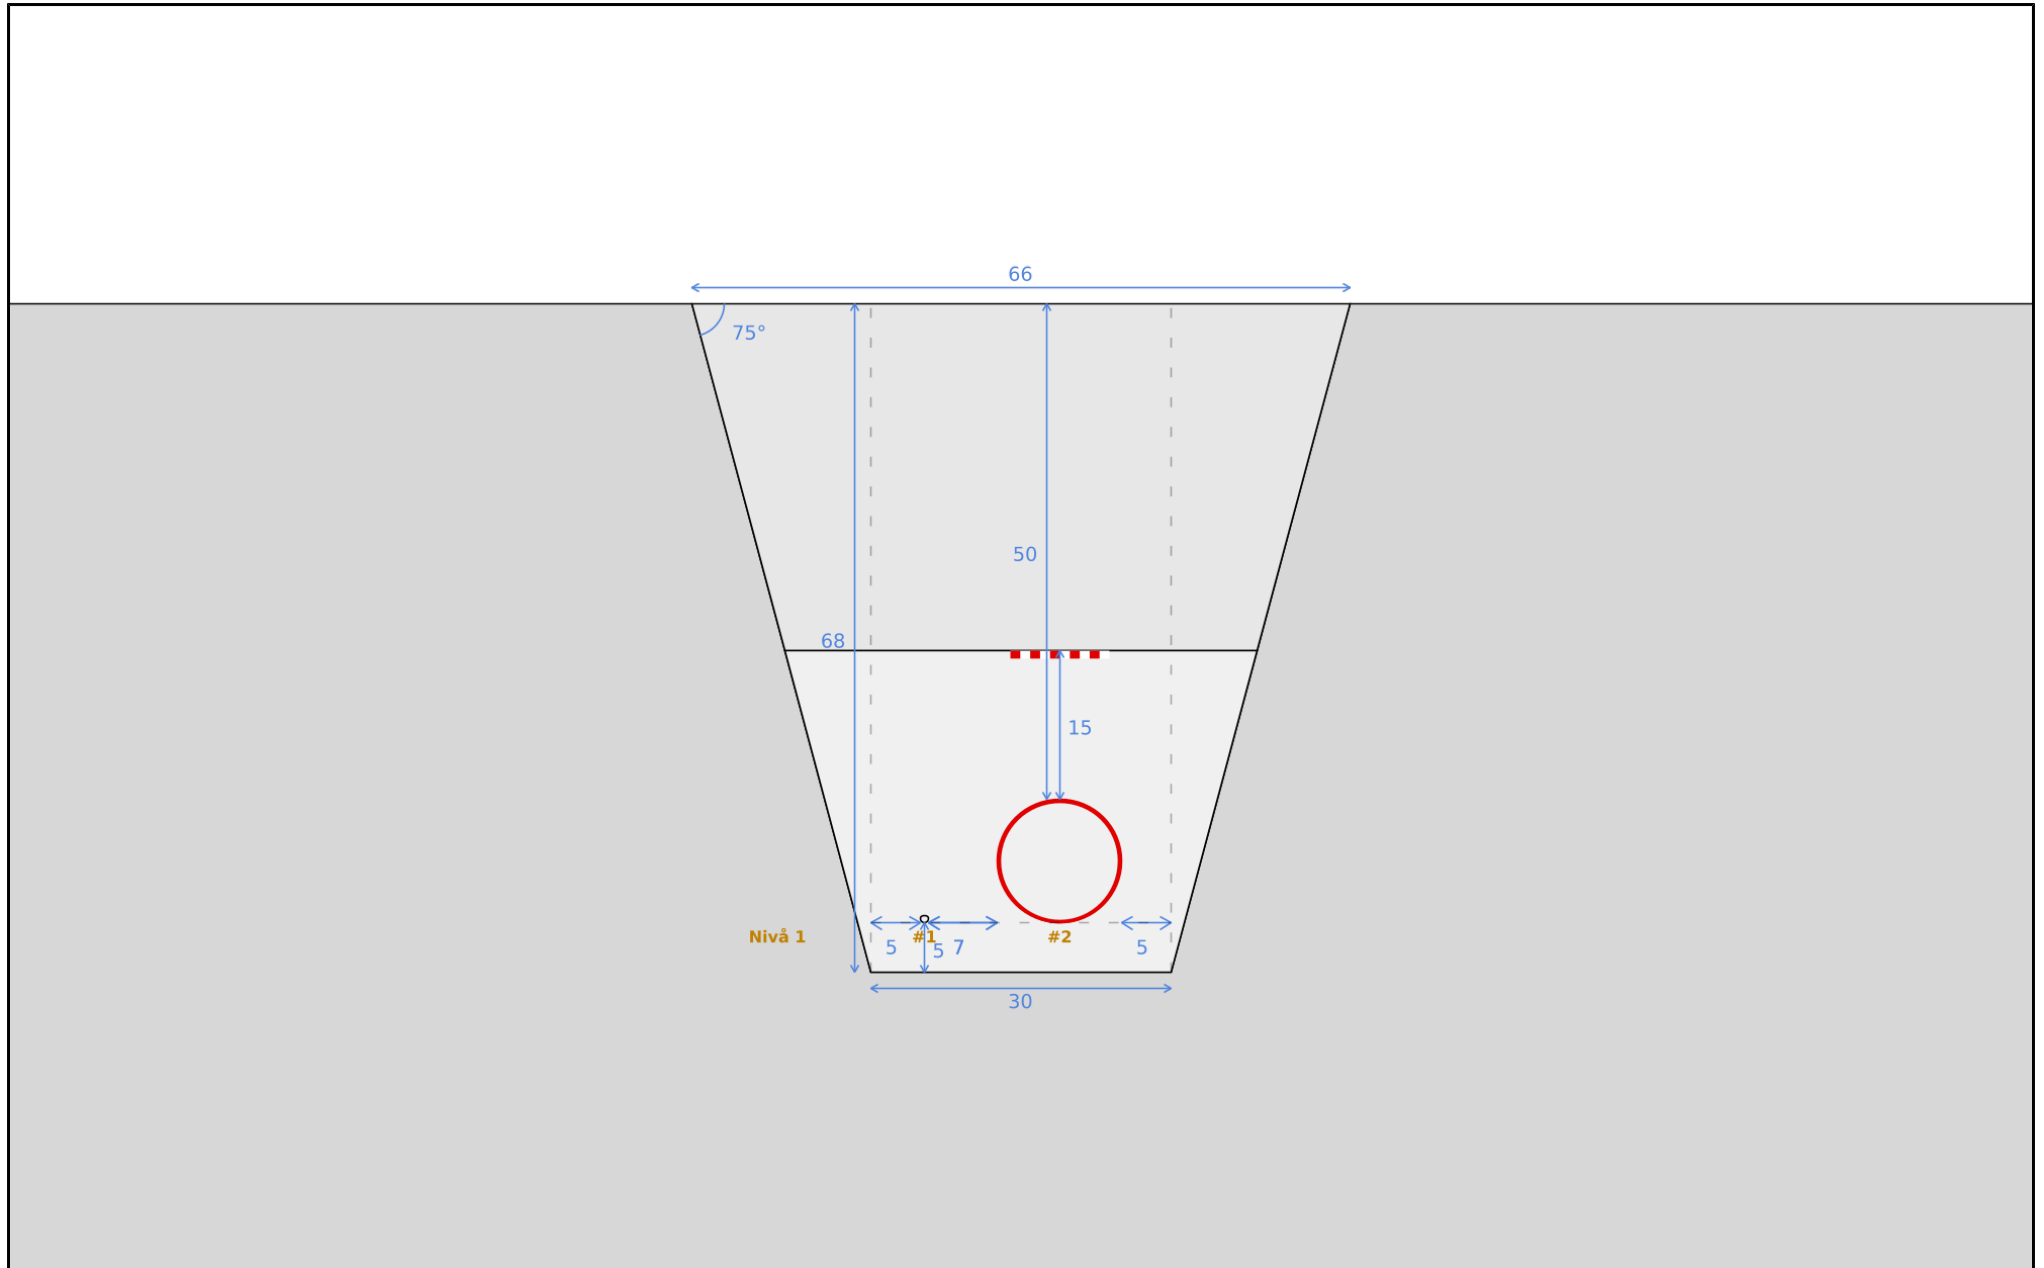

Figuren viser grøftesnitt. Alle lengder er oppgitt i cm.

## Delstrekning "Delstrekning #1"

### Rør

Driftsmerking	Kabeltype	Rørtype	Farge	Rørdiameter ytre	Vegtykkelse
---------------	-----------	---------	-------	------------------	-------------

#### Nivå 1

#2 Tomt rør A	-	125 SN8 PVC Rør for grøft	Rød	125 mm	3,7 mm
---------------	---	---------------------------	-----	--------	--------


### Følgejord

Driftsmerking	Tversnitt	Radius
---------------	-----------	--------

#### Nivå 1

#1 Følgejord A	50 mm <sup>2</sup>	4,0 mm
----------------	--------------------	--------

## Delstrekning "Delstrekning #2"

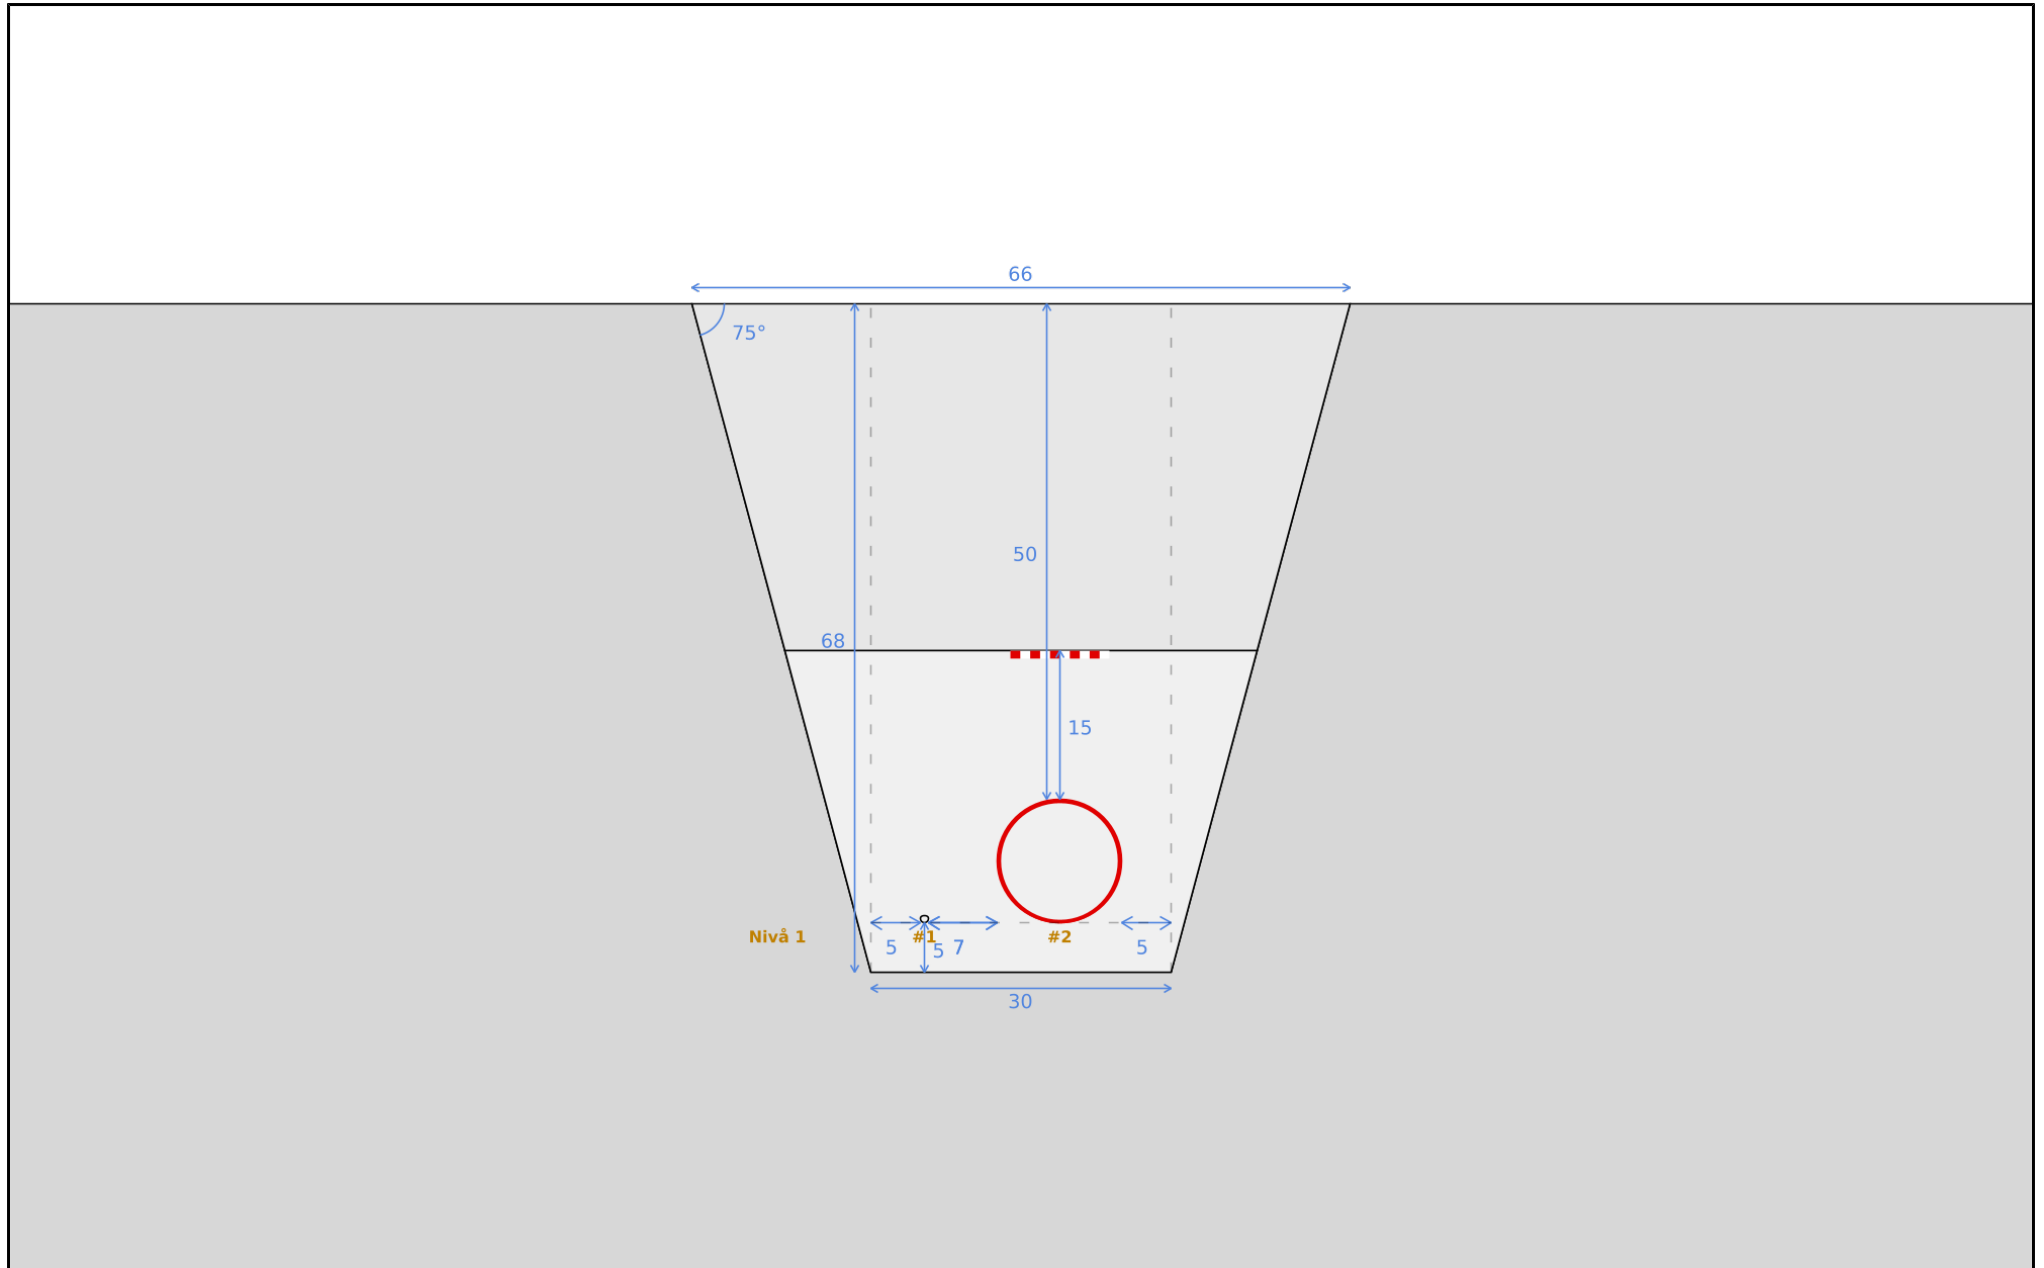

Figuren viser grøftesnitt. Alle lengder er oppgitt i cm.

## Delstrekning "Delstrekning #2"

### Rør

Driftsmerking	Kabeltype	Rørtype	Farge	Rørdiameter ytre	Vegtykkelse
---------------	-----------	---------	-------	------------------	-------------

#### Nivå 1

#2 Tomt rør A	-	125 SN8 PVC Rør for grøft	Rød	125 mm	3,7 mm
---------------	---	---------------------------	-----	--------	--------

### Følgejord

Driftsmerking	Tversnitt	Radius
---------------	-----------	--------

#### Nivå 1

#1 Følgejord A	50 mm <sup>2</sup>	4,0 mm
----------------	--------------------	--------