


NY SITUASJON

TEGNFORKLARING:

- 1 NYTT TAK AV BETONGELEMENTER HD 320, SE TEGNING B10.
- 2 NYE OPPLEGGSVINKER, BJELKE B6 OG B7, L 120x120x12, SE EGEN TEGNING B21.
- 3 NY STÅLBJELKE B1 TIL B5, IPE 300, SE EGEN TEGNING B21.
- 4 NYE STÅLSØYLER S1, HUP 120x120x5, SE EGEN TEGNING B20.
- 5 NY OPPLEGGSBRACKETT 1, SE DETALJTEGNING B20.
- 6 NY OPPLEGGSBRACKETT 2, SE DETALJTEGNING B20.
- 7 NY TAKISOLASJON MED FALL, SE TAKPLAN
- 8 NY PARAPET, SE TAKPLAN.

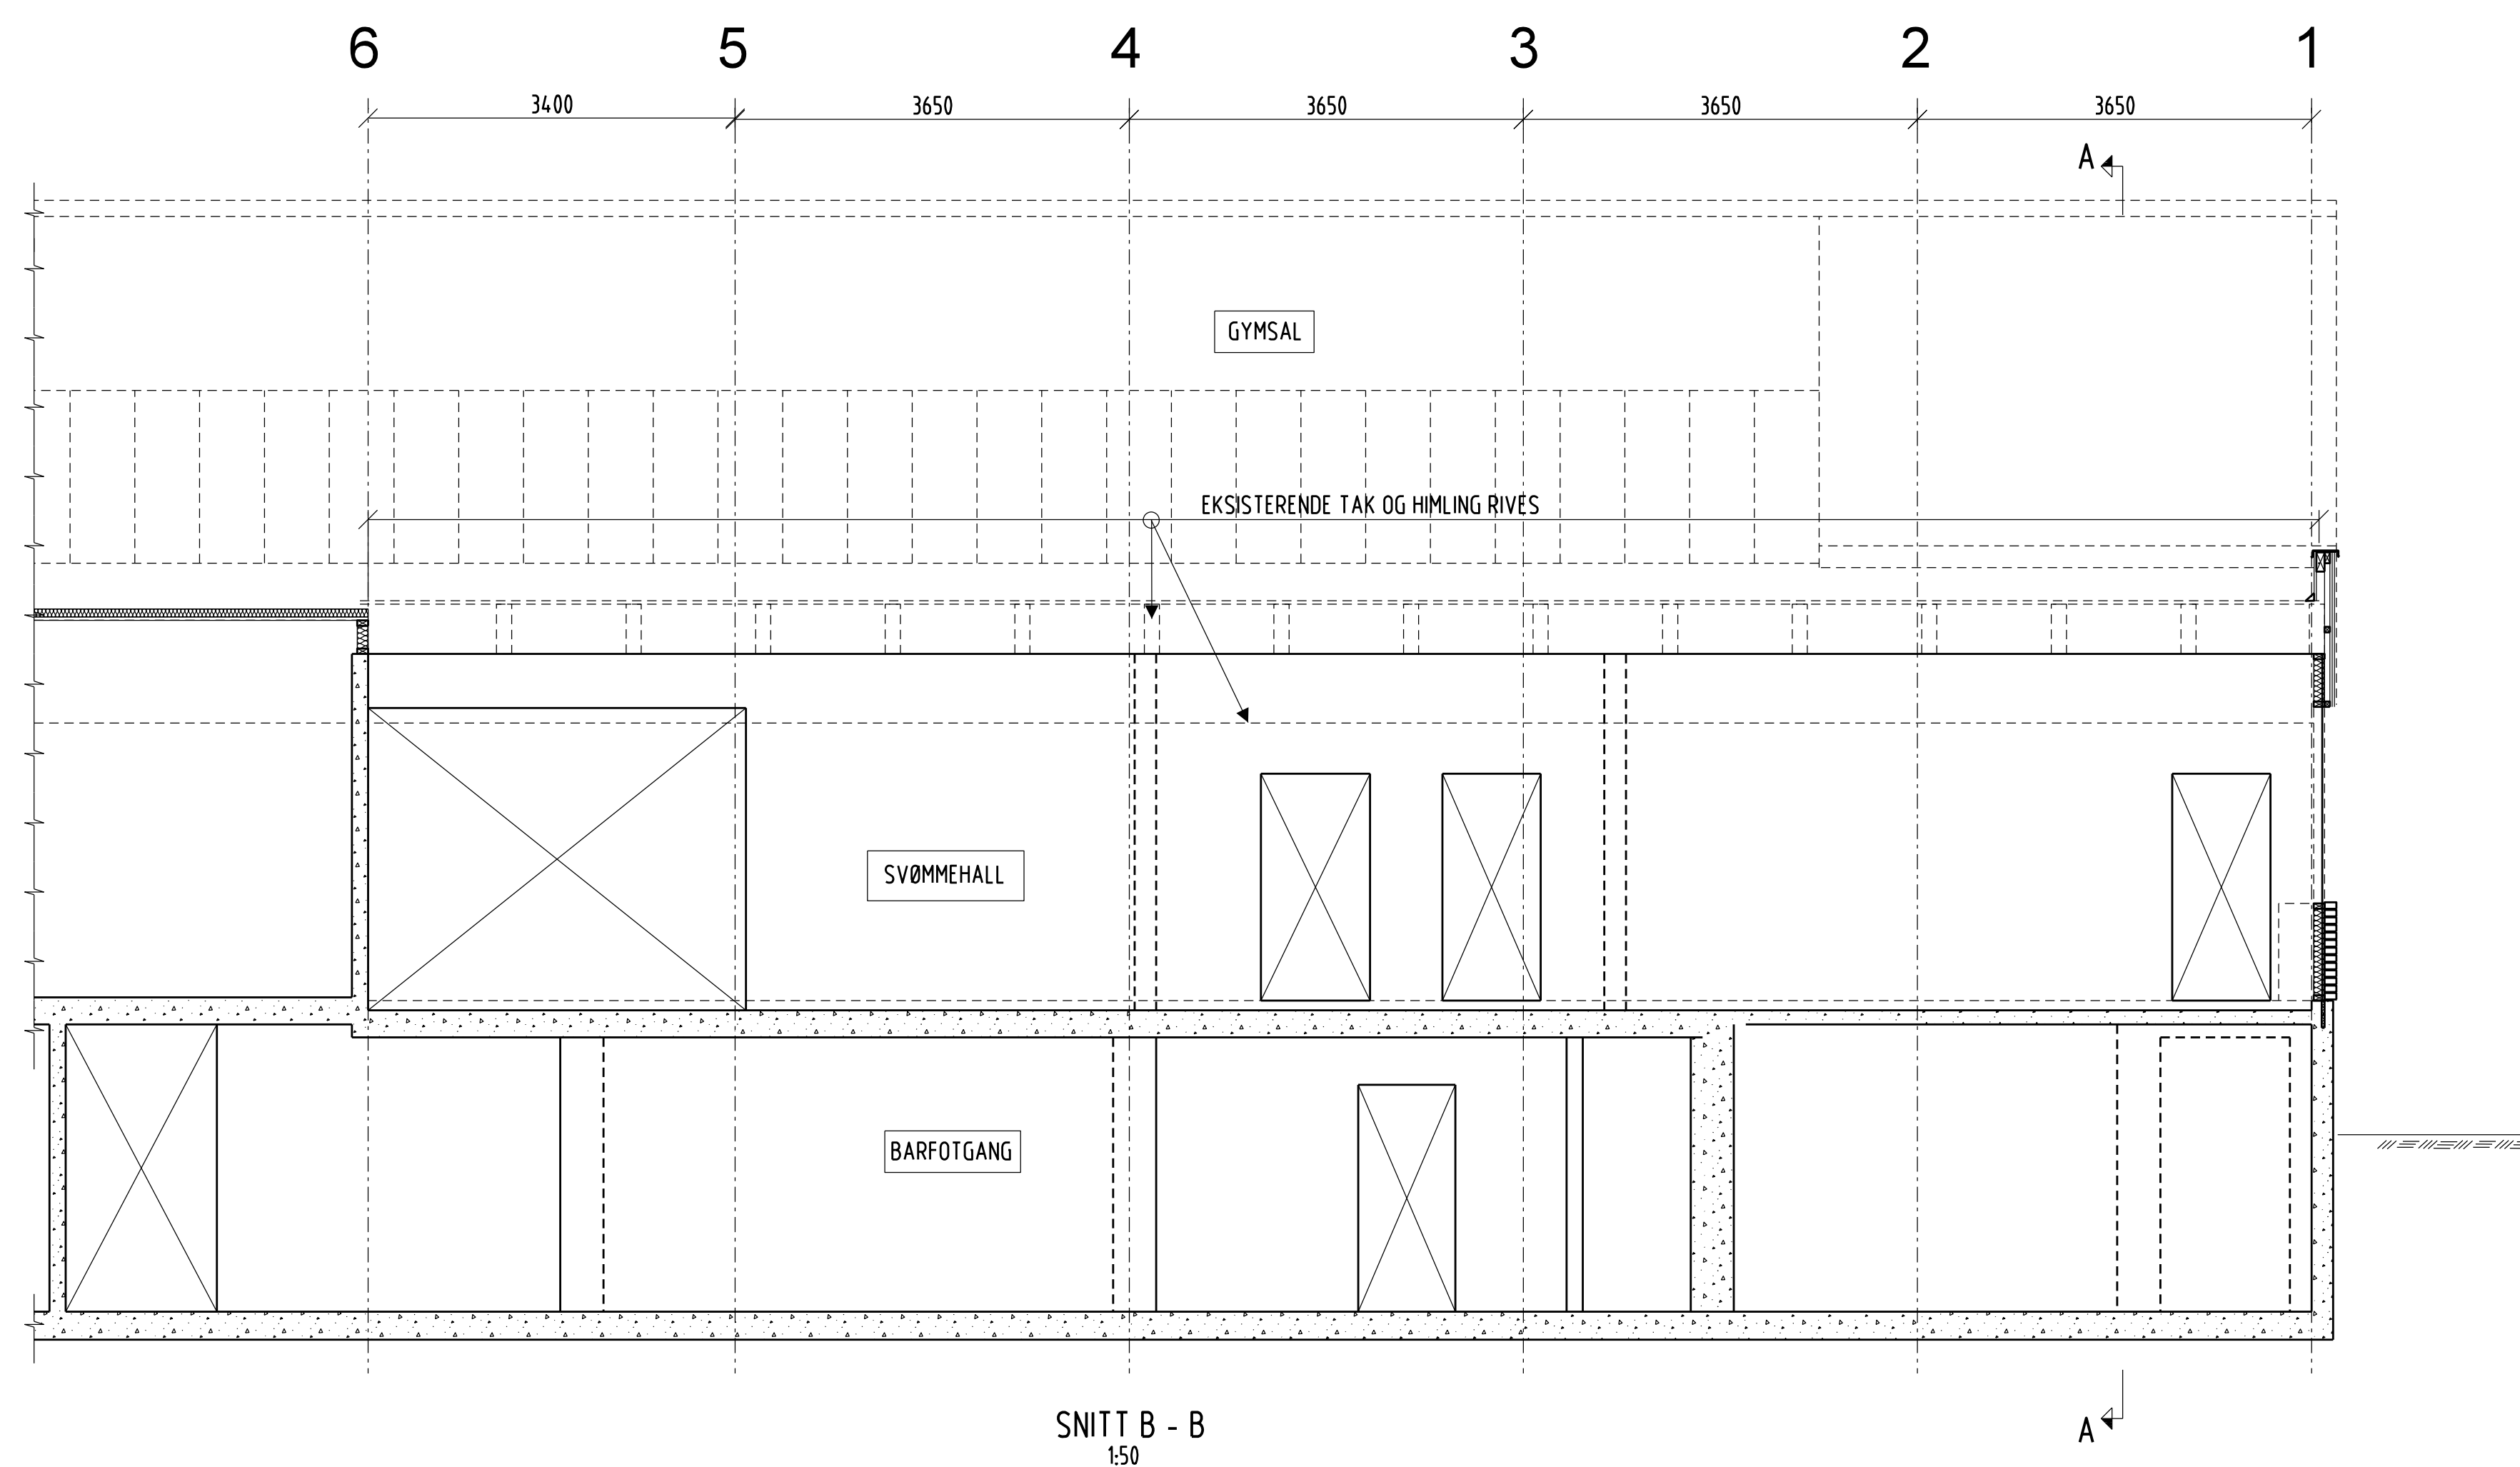

EKSISTERENDE SITUASJON

TEGN. NR. 18543-B03

HENVISNINGER:

- RIVEPLAN Se tegning nr. B01
- HOVEDSNITT A - A Se tegning nr. B02
- TAK OVER SVØMMEHALL Se tegning nr. B10
- VEGGER Se tegning nr. A10
- HIMLINGSPLAN Se tegning nr. A11
- TAKPLAN Se tegning nr. A13


Rev	Endring	Utført	Kontr.	Dato

Prosjekt:

Varden ungdomsskole

Oppdragsgiver:

Sandefjord kommune



Ranvikstranda 2B, 3212 Sandefjord
 Pb. 1291, NO-3205 Sandefjord
 Tlf. +47 24 10 10 10
 www.afengineering.no

Fase: ANBUDSTEGNING	Ansvarlig: RD	Tegnet: BPe	Kontrollert: RD
Prosjekt nr: 18543	Dato: 20.06.2019	Målestokk: 1:50	Format: A1

Rehabilitering av svømmehall
 Hovedsnitt B-B

Etasje	Flag	Systemkode	Tegn.type	Tegningsnr.	Rev.

B03