


S 9 10 11 12 13 14 15 16 17 18 19 20

4,3,29

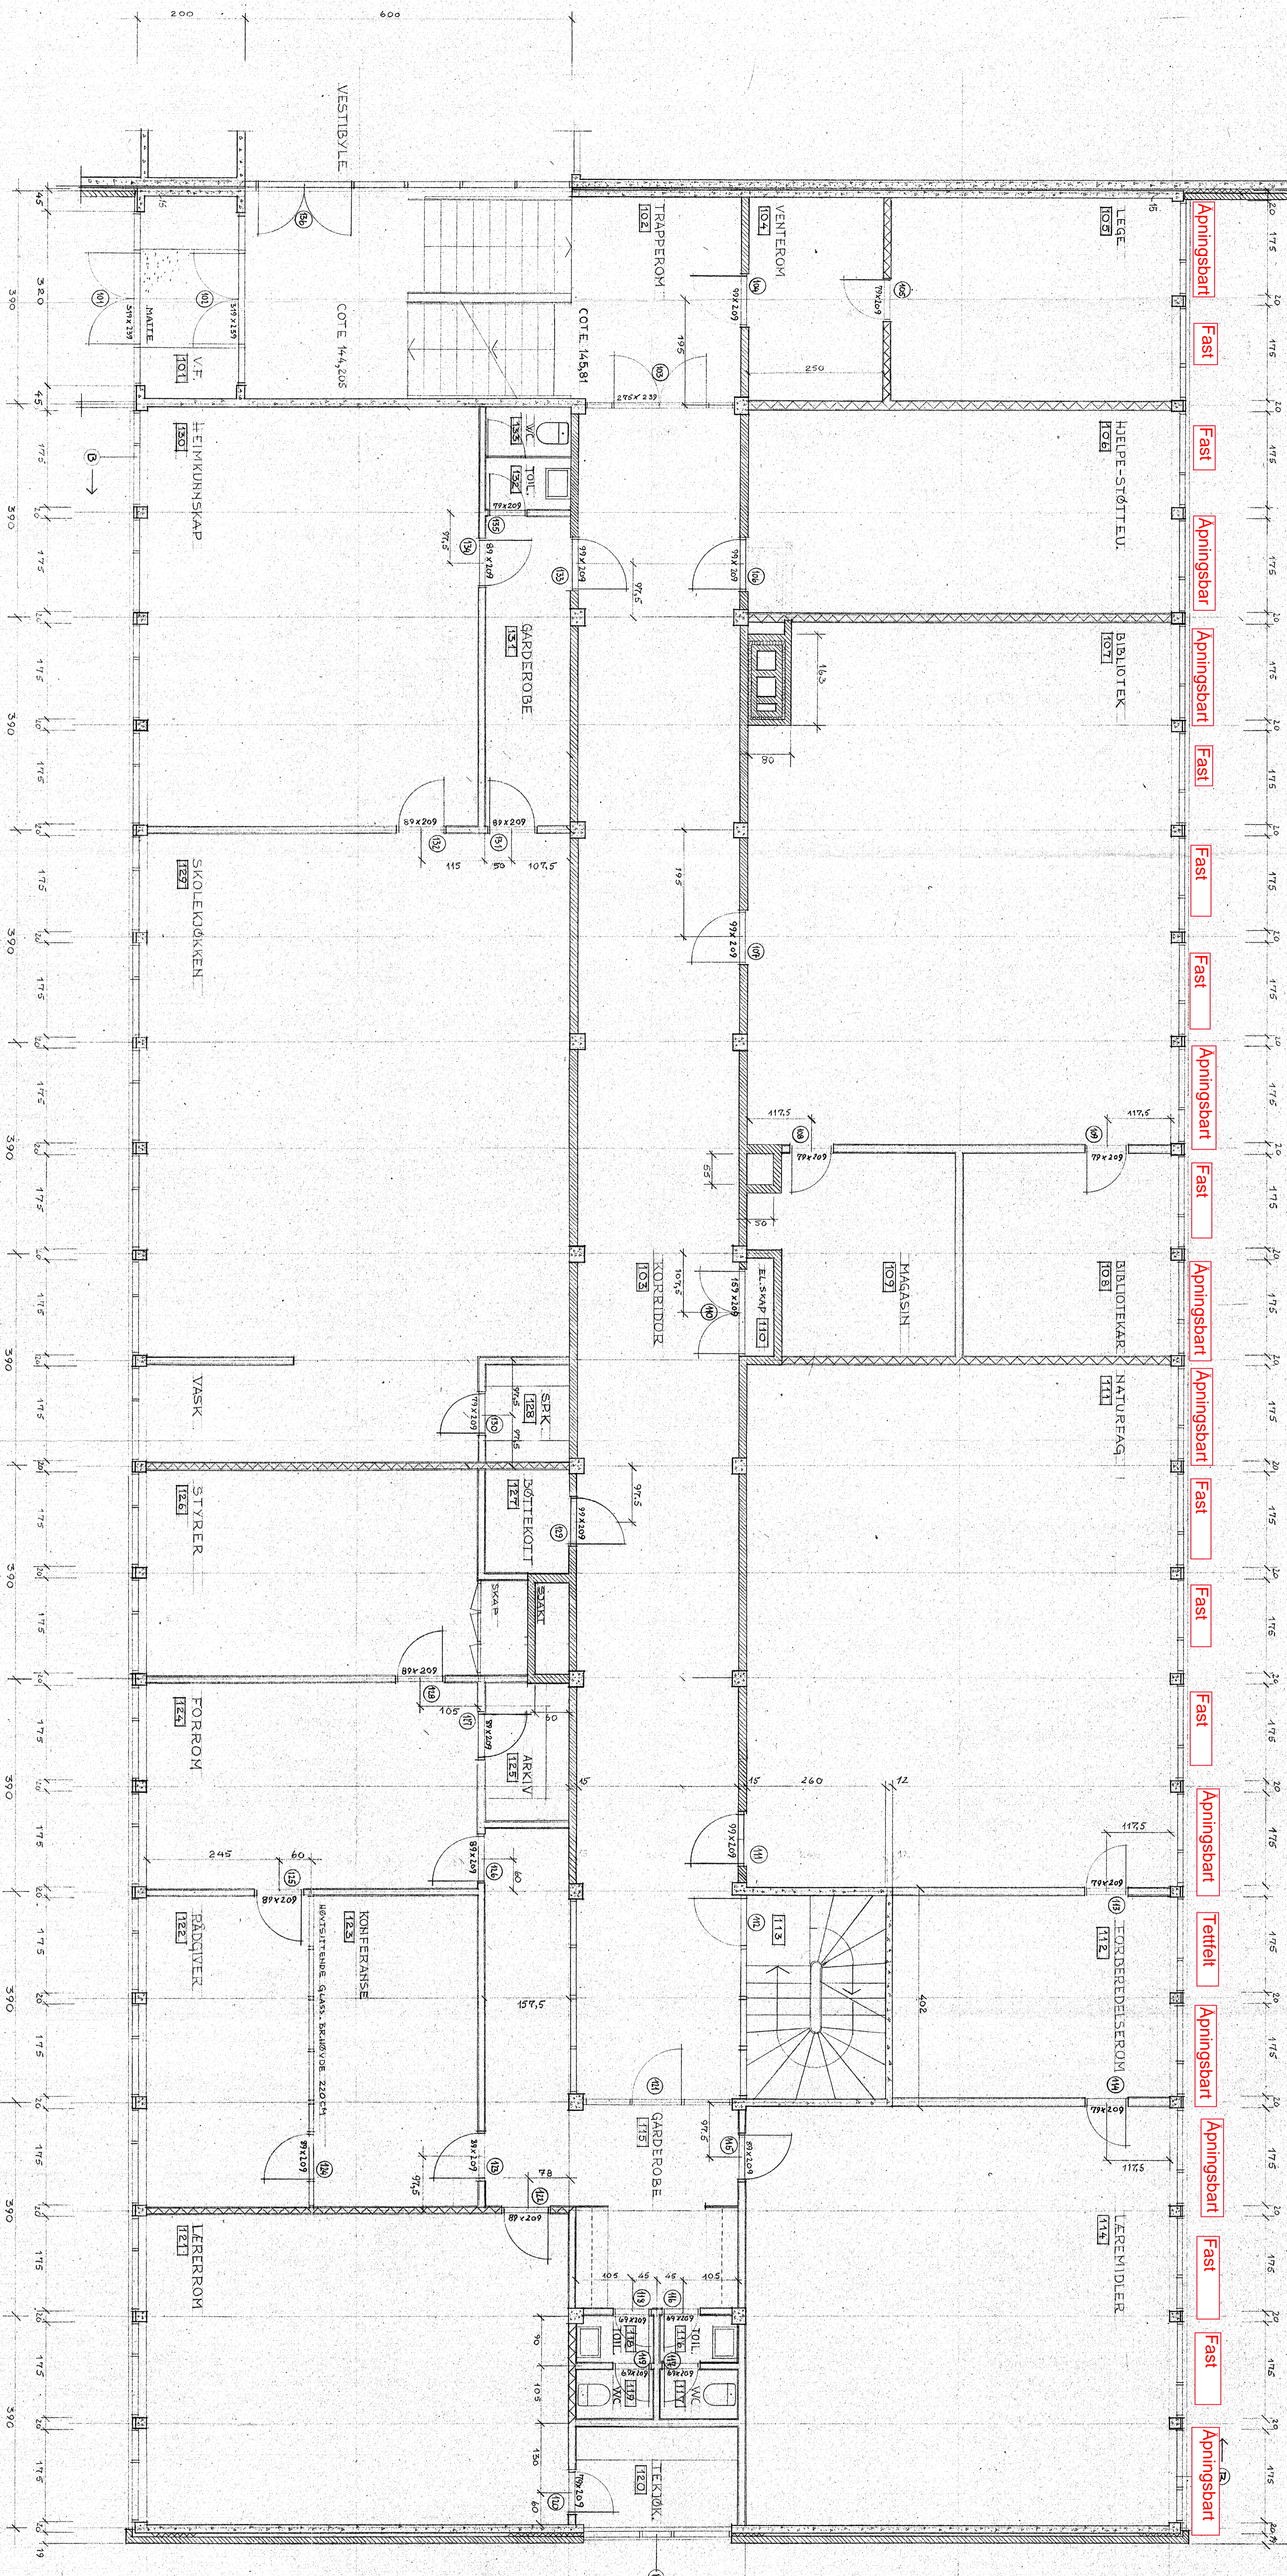

1:8
 II NORDDAL UNGDOMSSKOLE
 BYGGGERE NORDDAL KOMMUNE
 STED NO
 DATO: 16/9 1968
 ARKITEKT MVAL ASBJØRN STEIN, HOLTST. 22, OSLO 5, 601684

KLASSEKONSEPT
 PLAN 1 ETASJE
 MÅL 1:50
 DATO: 16/9 1968
 ARKITEKT MVAL ASBJØRN STEIN, HOLTST. 22, OSLO 5, 601684