
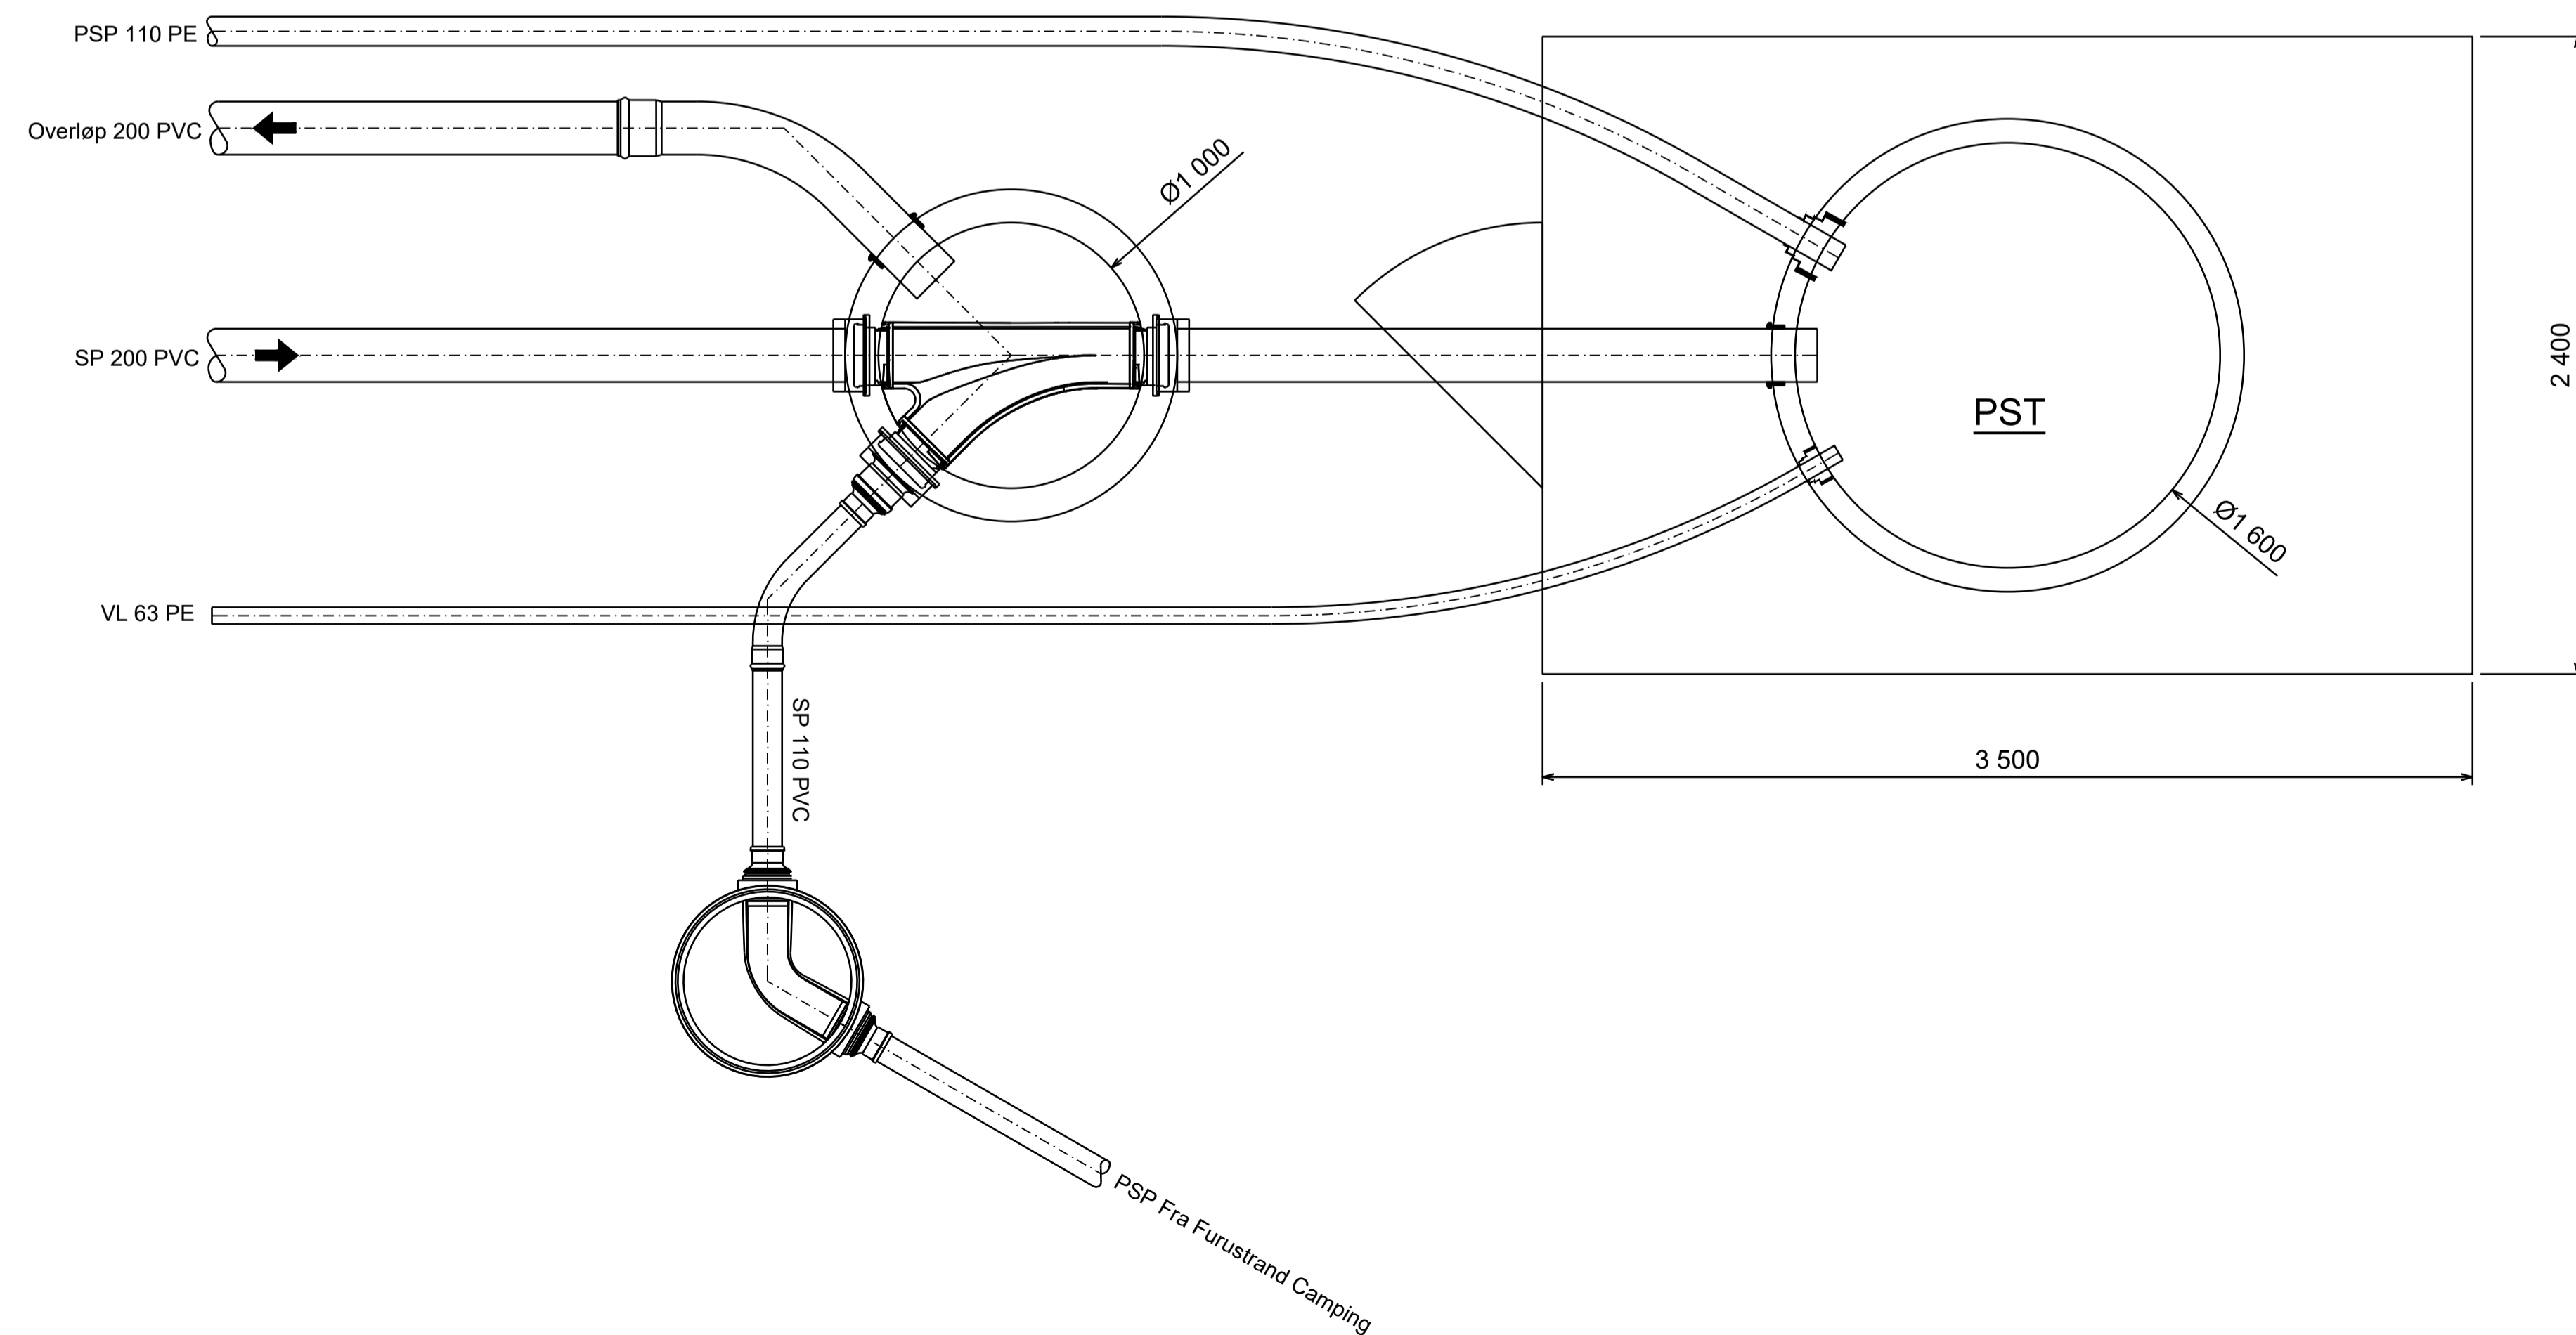


Pst. Dyrhaven APS

Pumpeledn.= ND110mm PE rør
 Innløp = ND160mm PVC-rør
 Overløp = ND160mm PVC-rør
 Vannledn.= ND63mm PE-rør

Qdim 8 l/sek
 Statisk løftehøyde Hs=6,0m
 Lengde pumpeledning L=370m
 Pumpeledning ND110 PVC-rør PN12,5
 Sumphøyde 4,90 m

Pumpeledning kl. 12.00
 Inn/overløpskum kl. 23.00
 Vannledning kl. 22.00
 Dør kl. 14.00

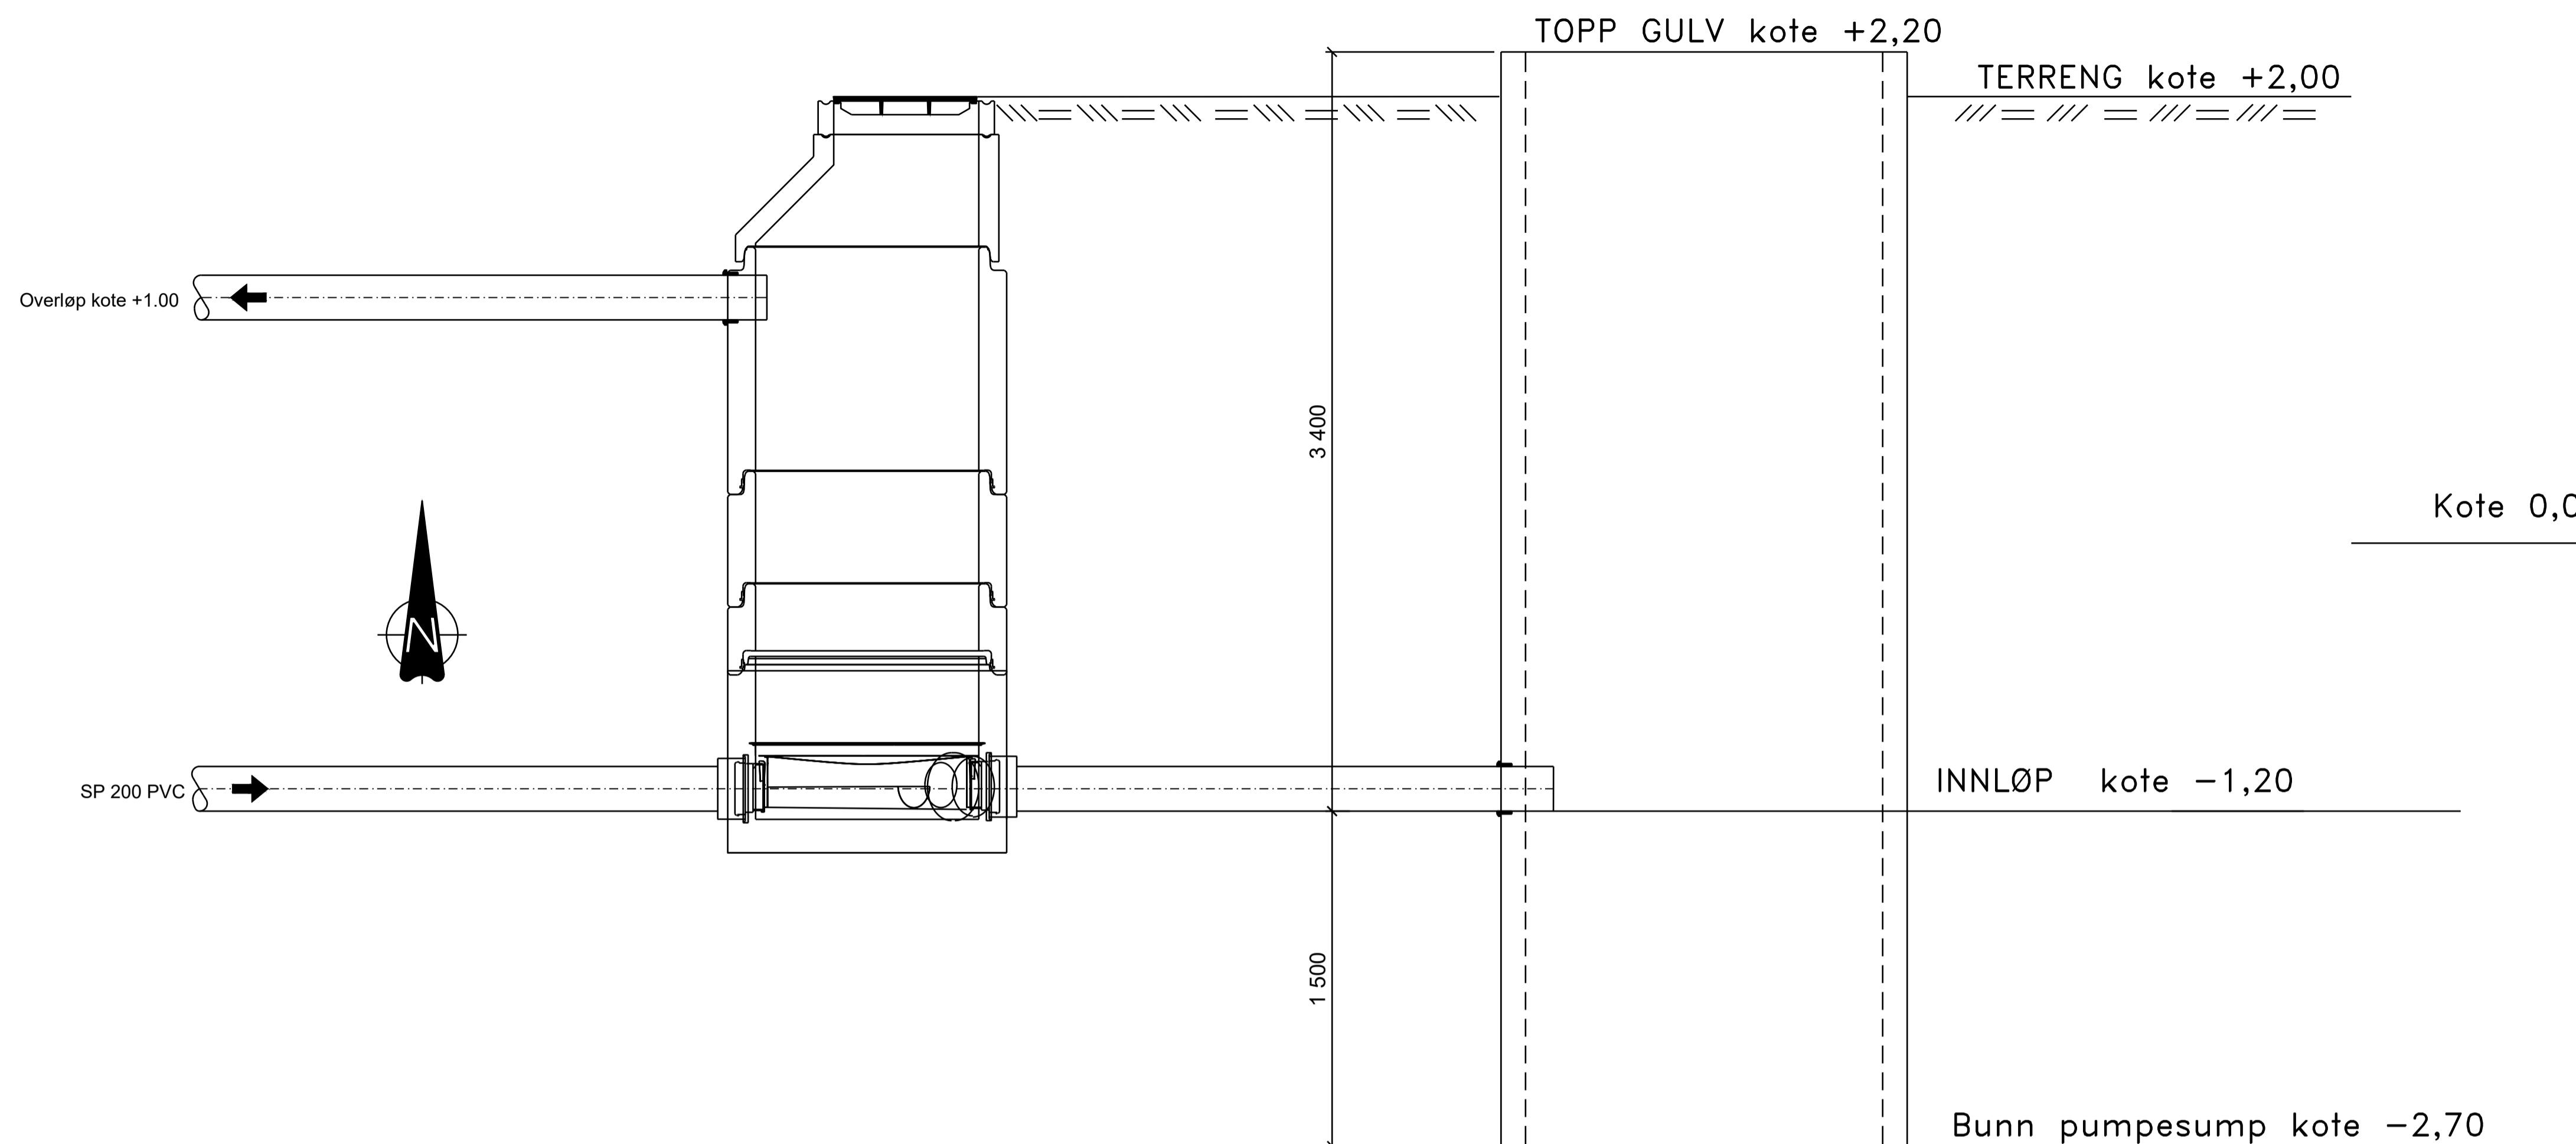

FORELØPIG 2019-11-18

Dette dokumentet er utarbeidet av Norconsult AS som del av det oppdraget som fremgår nedenfor. Opphavsretten tilhører Norconsult AS. Dokumentet må bare benyttes til det formål som oppdragsavtalen beskriver, og må ikke kopieres eller gjøres tilgjengelig på annen måte eller i større utstrekning enn formålet tillater.

Tønsberg Kommune Målestokk (gjelder A1)
1:20

Dyrhaven APS
 Plan og snitt

Norconsult	Oppdragsnummer	Tegningsnummer	Revisjon
	5194434	100	

X:\nor\oppdrag\larvik\5194434\BIM\VA_TiModel\IPumpestasjon.dwg - JoTPa - Plottet: 2019-11-18, 15:49:19 - XREF *