



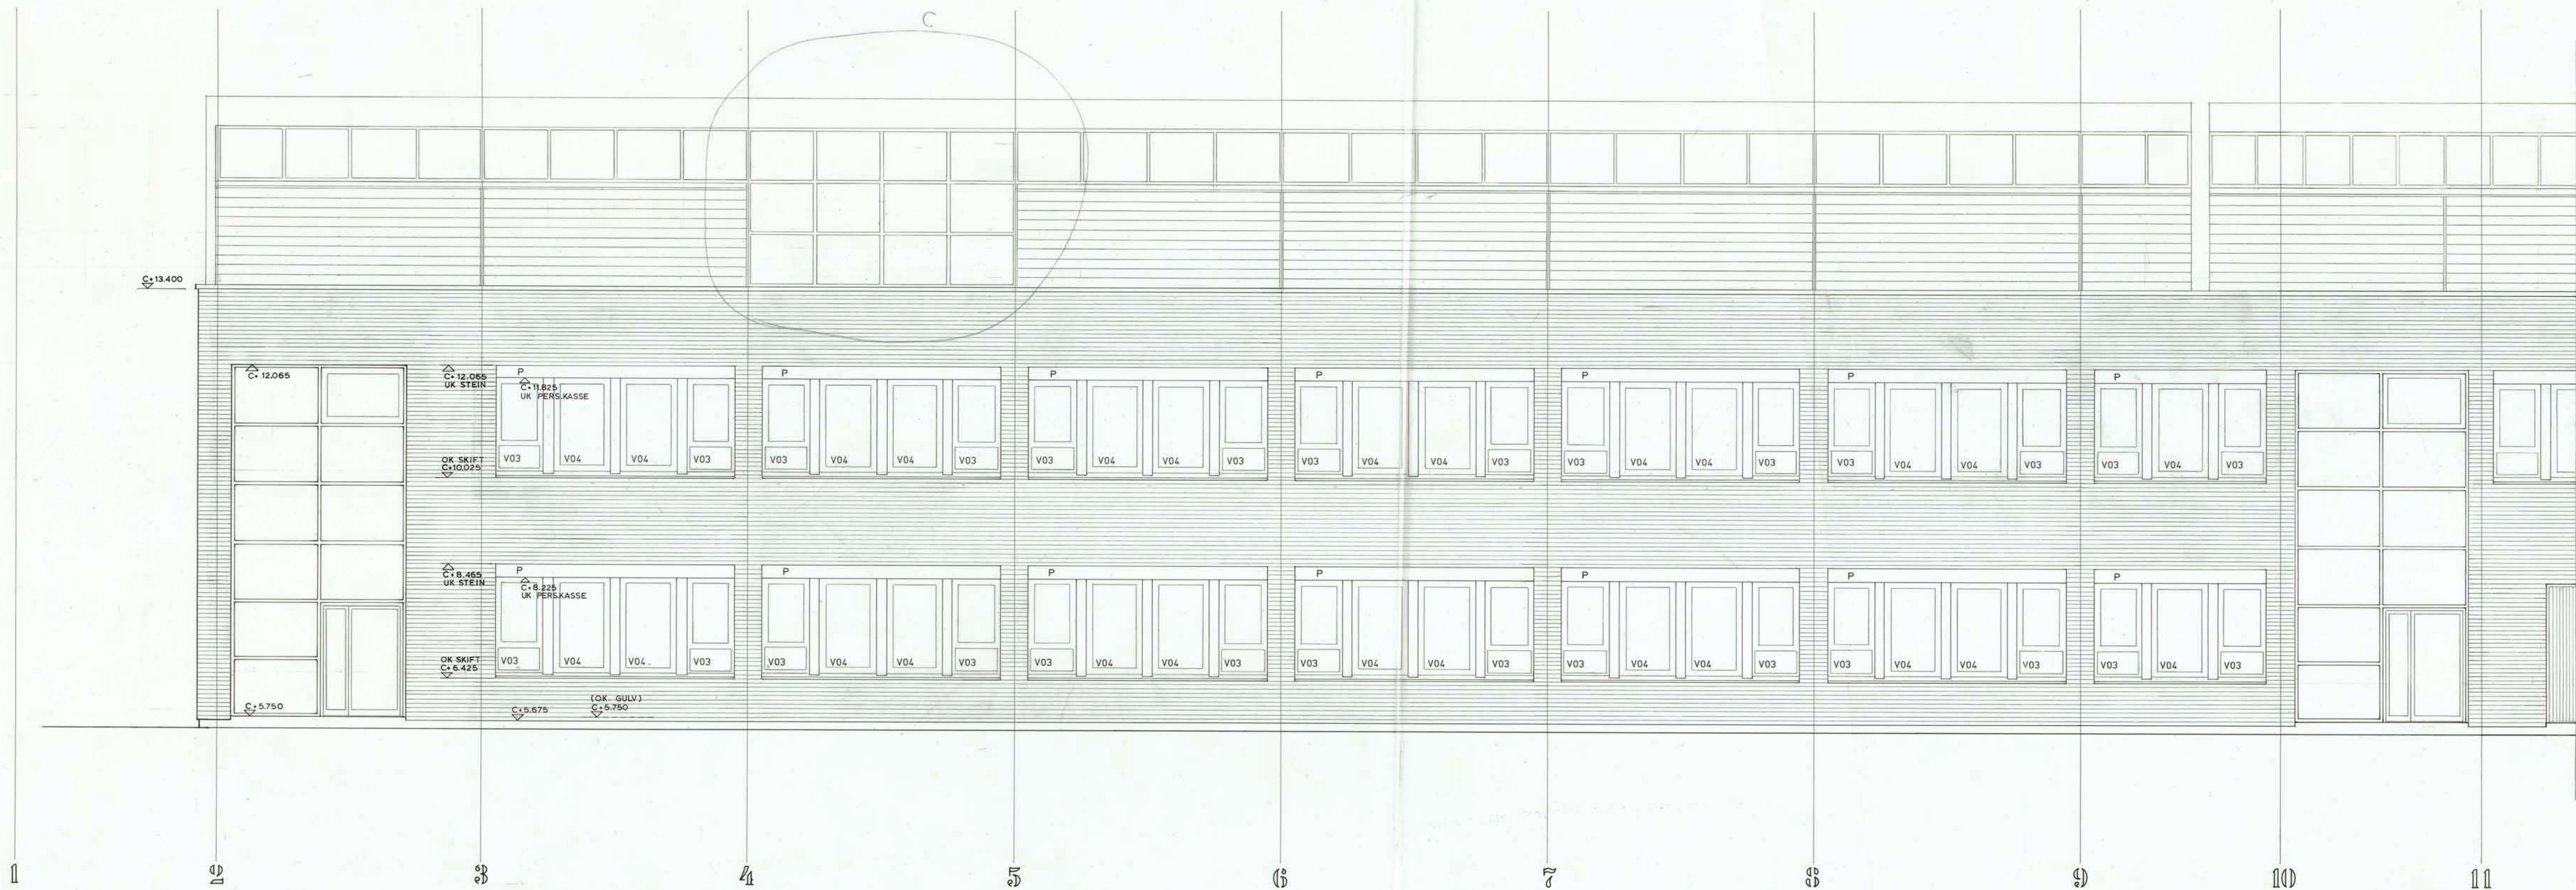

D	21.11.91.	Påført persiennekasser	
C	05.06.91.	Måsetting, korrigering av akse 4 - 5	BH
B	20.06.91.	Korr. overlys	BH
A	15.06.91.	Prosjekttering	BH
REV	DATA	BESKRIVELSE	SIGN
TEGN NR			

A-154

SBED: PROSJEKT NR. 87018. 02
SIT NYBYGG FOR SIVILINGENØRSTUDIET
I TELEMARK

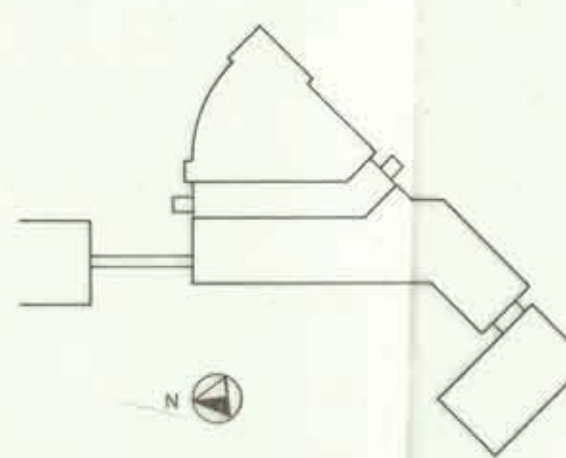

PROSJEKTERINGSGRUPPE:	
A	ARKITEKT ARKITEKTKONTORET BIRVE OG BIRCHENUS A/S STORST. 82, 3900 FORSGRUNN TLF. 03-553010 FAX 03-559107 TORGET 5, 3700 SKEN TLF. 03-528996 FAX 03-528625
B	RÅDG. ING. BYGGTEKNIKK AARUM & BERG-ØRNER A/S STORST. 136, 3900 FORSGRUNN TLF. 03-554048 FAX 03-57255
V	RÅDG. ING. VVS-TEKNIKK ELIASSEN PLATHEIM SKOLEST. 4, 3900 FORSGRUNN TLF. 03-550150 FAX 03-559230
E	RÅDG. ING. ELEKTROTEKNIKK BURNVOLD-ØRNER A/S EDDANGERST. 4, 3900 FORSGRUNN TLF. 03-553020 FAX 03-559412

FASADE VEST KONTORDEL
AKSE 1 - 11

DATO	15.01.91	MÅL	1:50	JNR	89/1482.2
SIGN	JOH / HEN	KONTR	Joh	GDOKJ	
TEGN NR					

A-154