


STÅLKONSTRUKSJONER:

FORUTSETNINGER:	NS-EN1990, NS-EN 1991-1-1 TIL -7, NS-EN1993
FABRIKASJONSTANDARD:	NS-EN 1090-1 OG 1090-2
STÅLSORT:	S355J2, varmformede profiler
SKRUEMATERIAL/-KLASSE:	8.8
KVALITETSKRAV	
SMELTESVEISING:	NS-EN ISO 3834-3
KRAV TIL	
SVEISEPROSEDYRESPEK:	NS-EN ISO 15607
KRAV TIL SVEISER:	NS-EN 287-1
PÅLTELIGHETSKLASSE:	2
KONTROLLKLASSE:	N
UTFØRELSEKLASSE:	EXC2
KORROSJONSKLASSE:	C1 for innvendig stål
OVERFLATEBEHANDLING:	Primes
BRANNBESKYTTELSE:	Brannisoleres til iht til brannrapport.

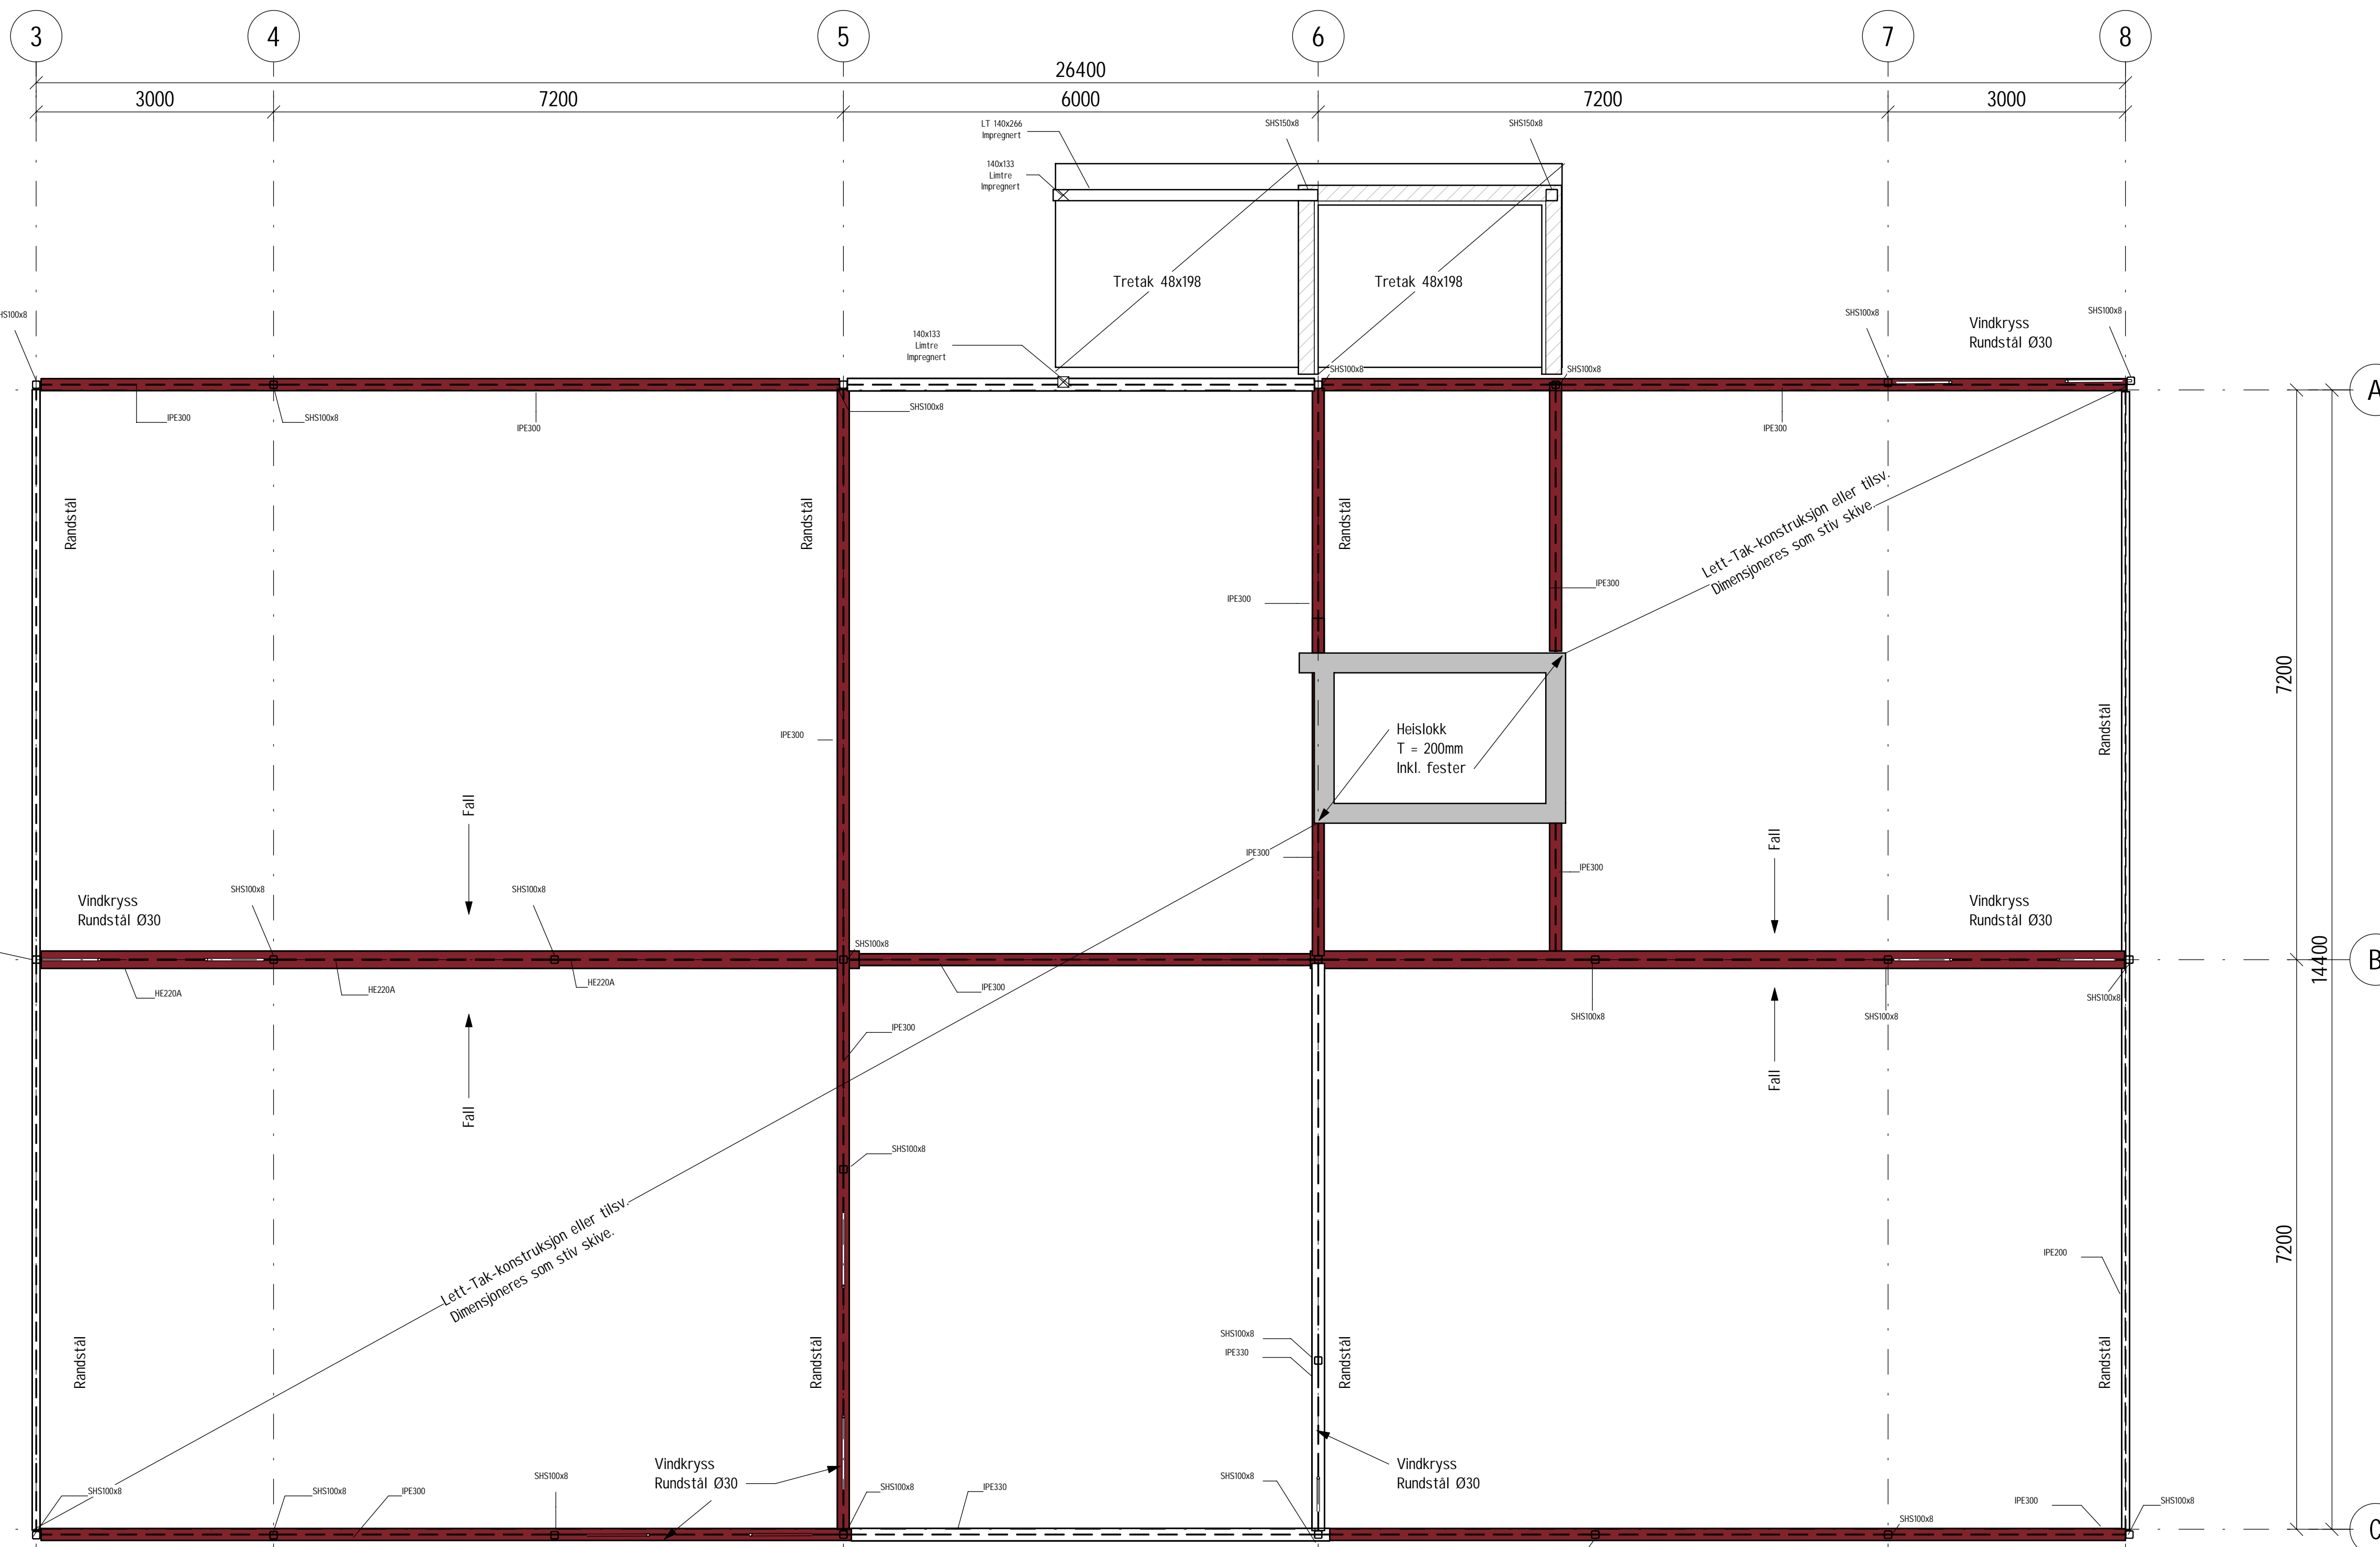

Takplan
1 : 50

Tegningsittel:	Dekke over plan 2 Oversikt	Tegningsstatus:	Anbud
Dokumentnummer:	10206089 -RIB -B121 -Anbud -0		

Rev	ANBUD	NO	NO	03.02.2020
Rev	Endring	Ut	Kontr.	Dato
0				
Oppdragsgiver		Løten av	Kontr. av	
Løten Kommune		NOAOST	NOMACT	
Tittel		Dato	Ansvarlig	
Revehiet Barnehage		03.02.2020	RIOL	
		Målestokk		
		Format		1:50
Dekke over plan 2 Oversikt		Format	A1	
		Sweco oppdragsnr.		10206089
		Sweco oppdragsleder		Richard Olsen
		Tegningsstatus	Anbud	
Fagdisiplin	Tegningsnummer (bygg-et-fag-syst-type-lepenr)	Status	Rev.	
RIB	B121	Anbud	0	

