

Rev.	1	Endring	Udf.	Udf. nr.	Kont.	Dato
Opdragsleder	NIA					
Titel	Tungtvanskjelleren					
Projekt	31.01.2020 BD					
Målestok	1:100					
Format	A2					
Sveco opdragsnr.	10209159					
Sveco opdragsleder	Per Chr. Vigen					
Tegningsstatus	Anbudstegning					
Status	B					
Rev.						

Situationsplan Eneghavnør

SWECO

V20a-U01

B

10209159

Per Chr. Vigen

Anbudstegning

1:100

A2

10209159

Per Chr. Vigen

Anbudstegning

1:100

A2

10209159

Per Chr. Vigen

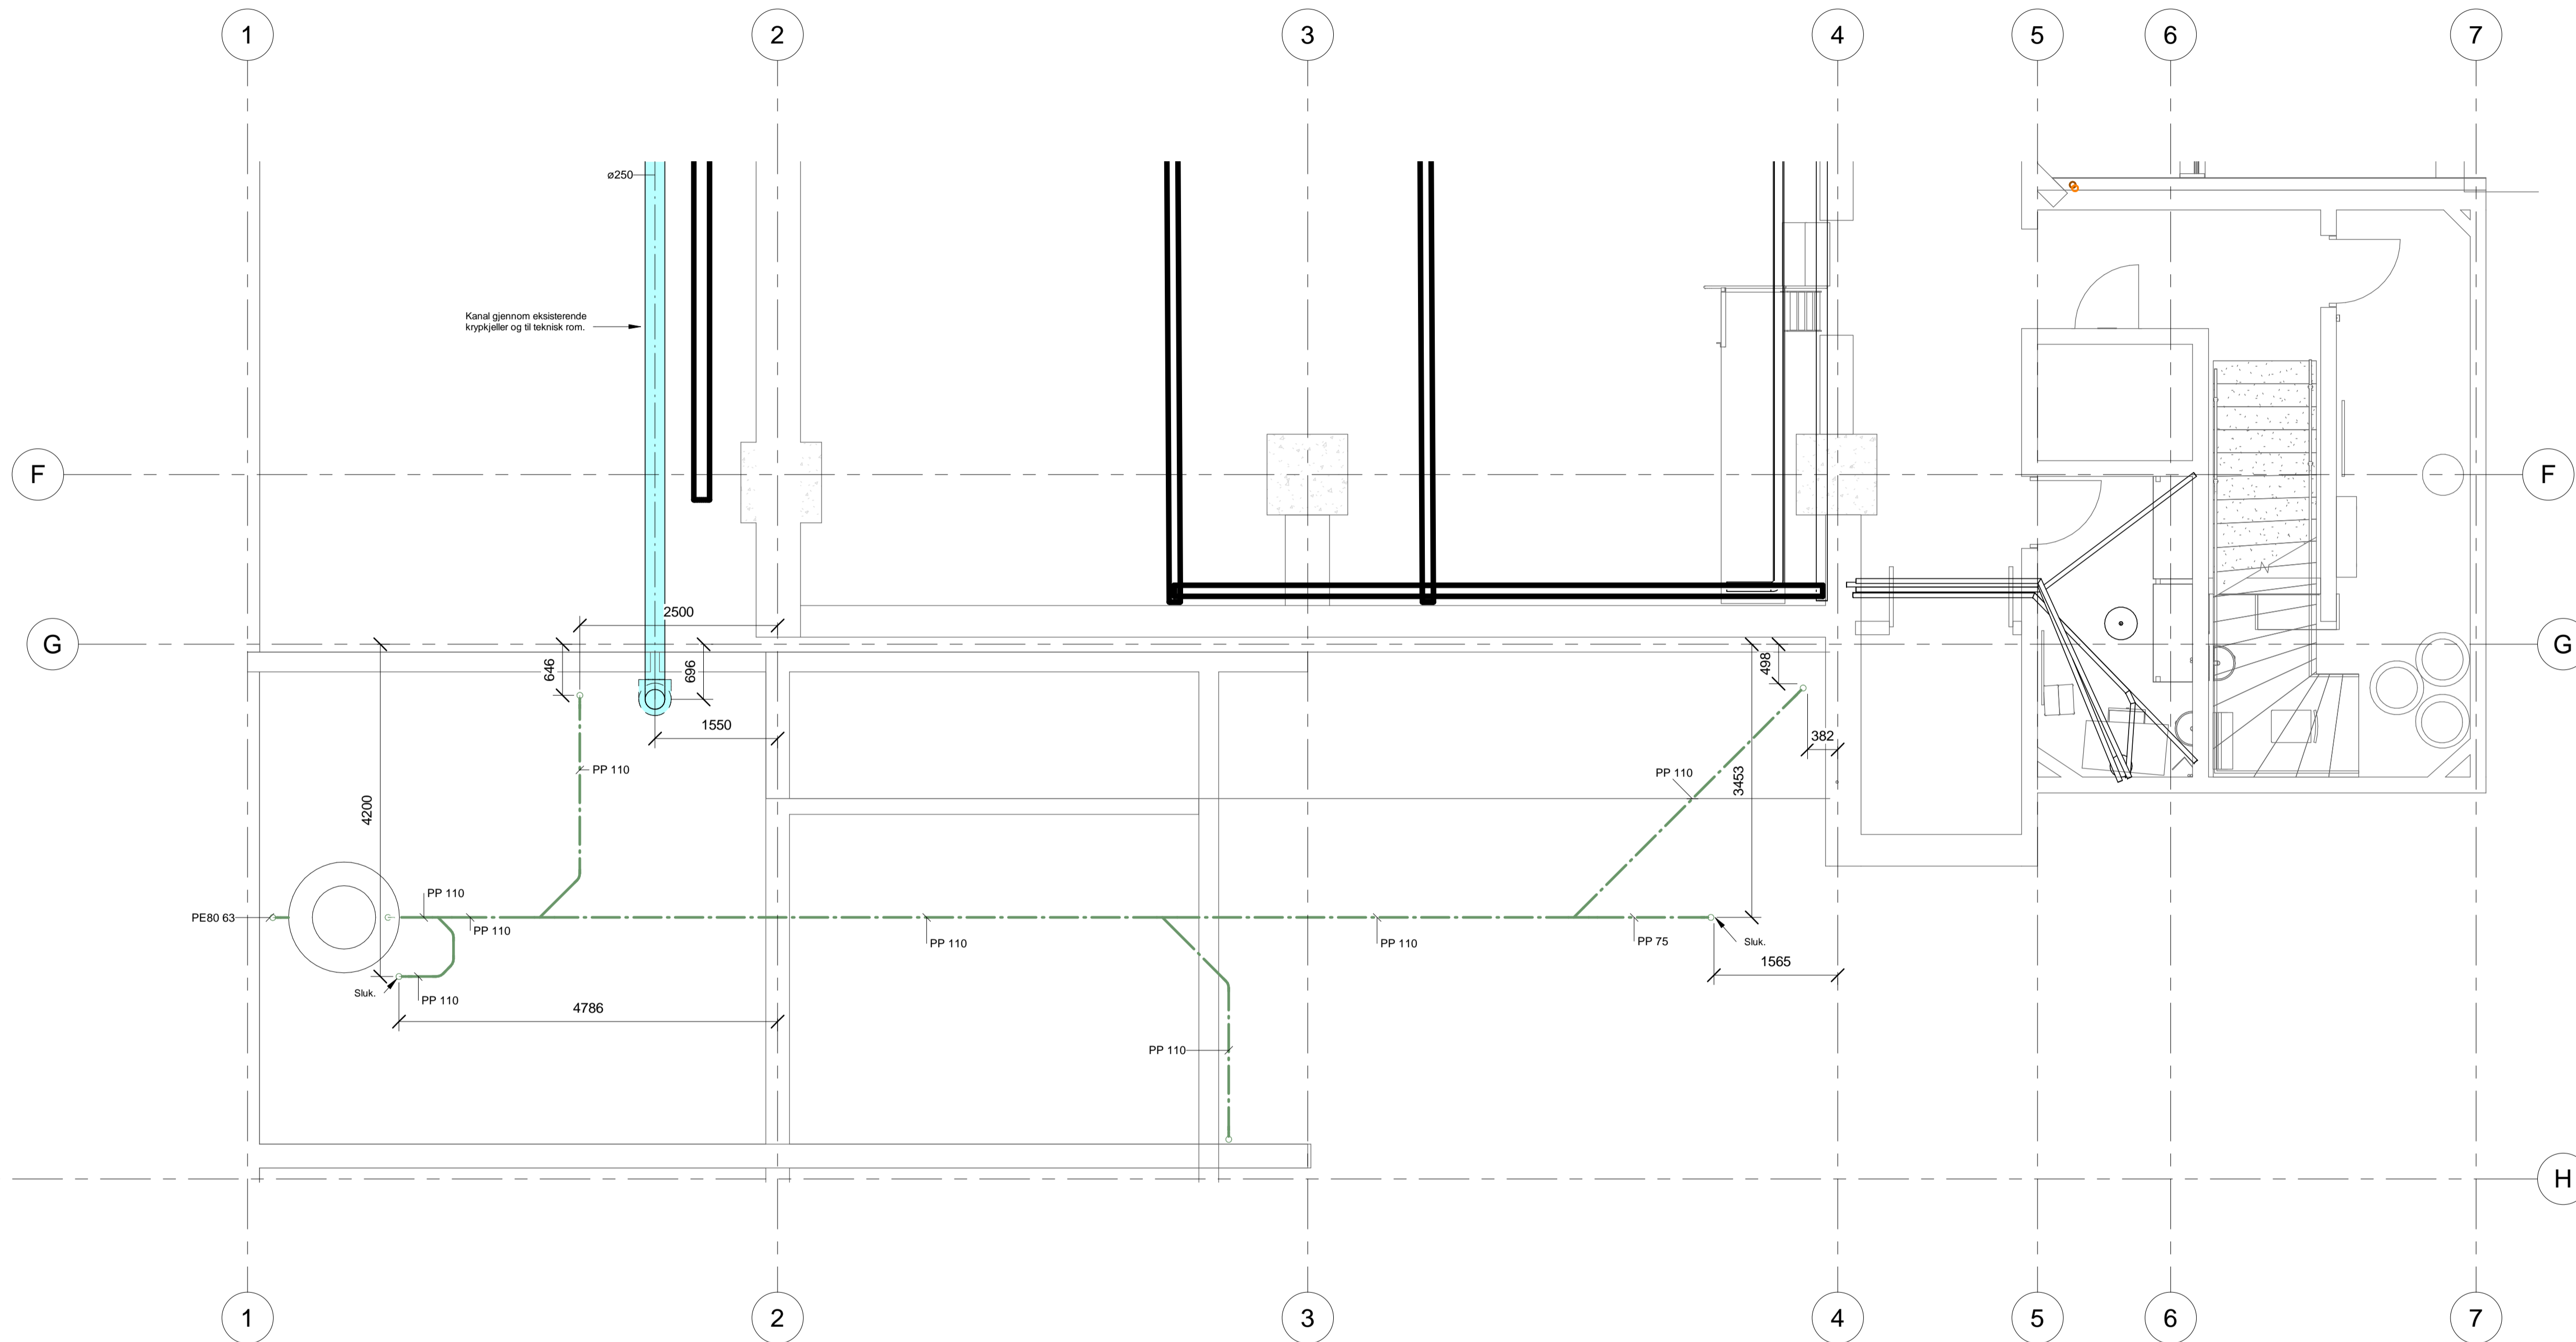



Tegningstittel: Bunnledningsplan	Anbud Tegningsstatus:
Dokumentnummer:	10209159 -RIV -V20a-002 -B

Rev	Endring	Utf.	Kontr.	Dato
Oppdragsgiver		Utført av	Kontr. av	Dato
NIA		PCV	ØL	31.01.2020
Tittel		Målestokk	Ansvarlig	
Tungtvannskjelleren		1:50	BD	
Hydrogenfabrikken på Vemork		Format		
		A1		
Bunnledningsplan		Sweco oppdragsnr.		
		10209159		
		Sweco oppdragsleder		
		Per Chr. Vigen		
		Tegningsstatus		
		Anbud		
Fagdisiplin	Tegningsnummer (bygg-et-fag-syst-type-lopenr)	Status	Rev.	
RIV	V20a-002	B		

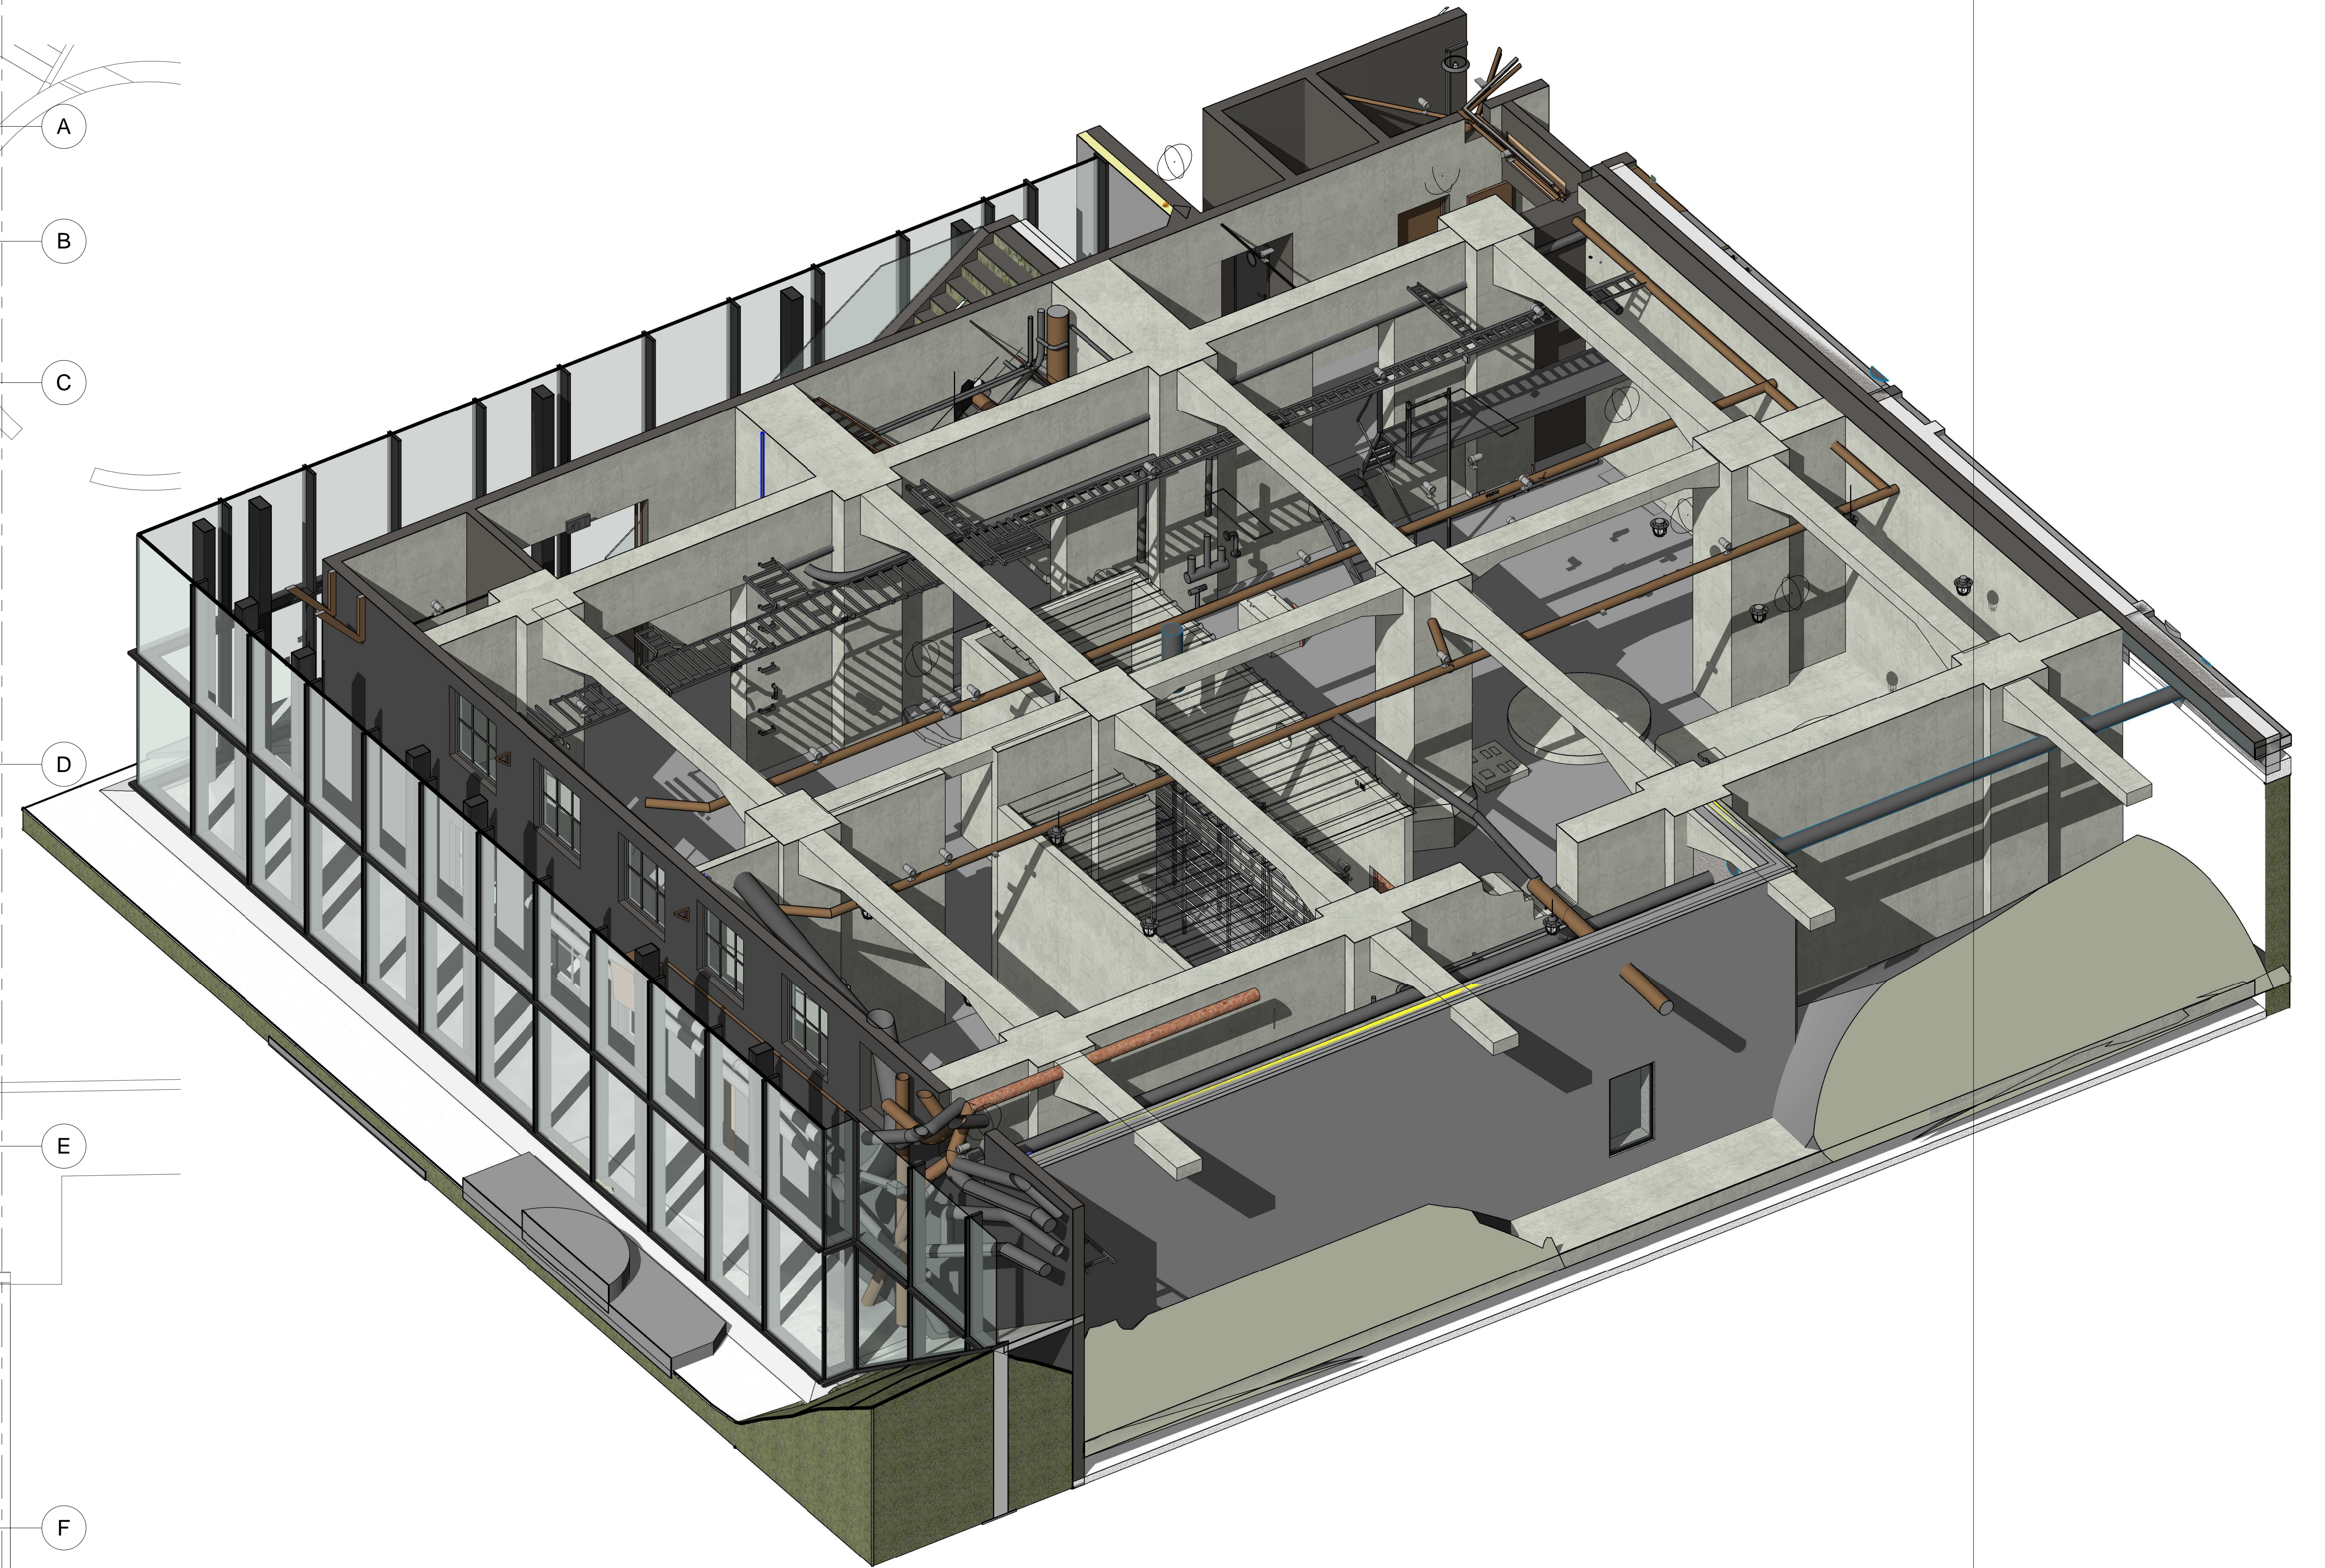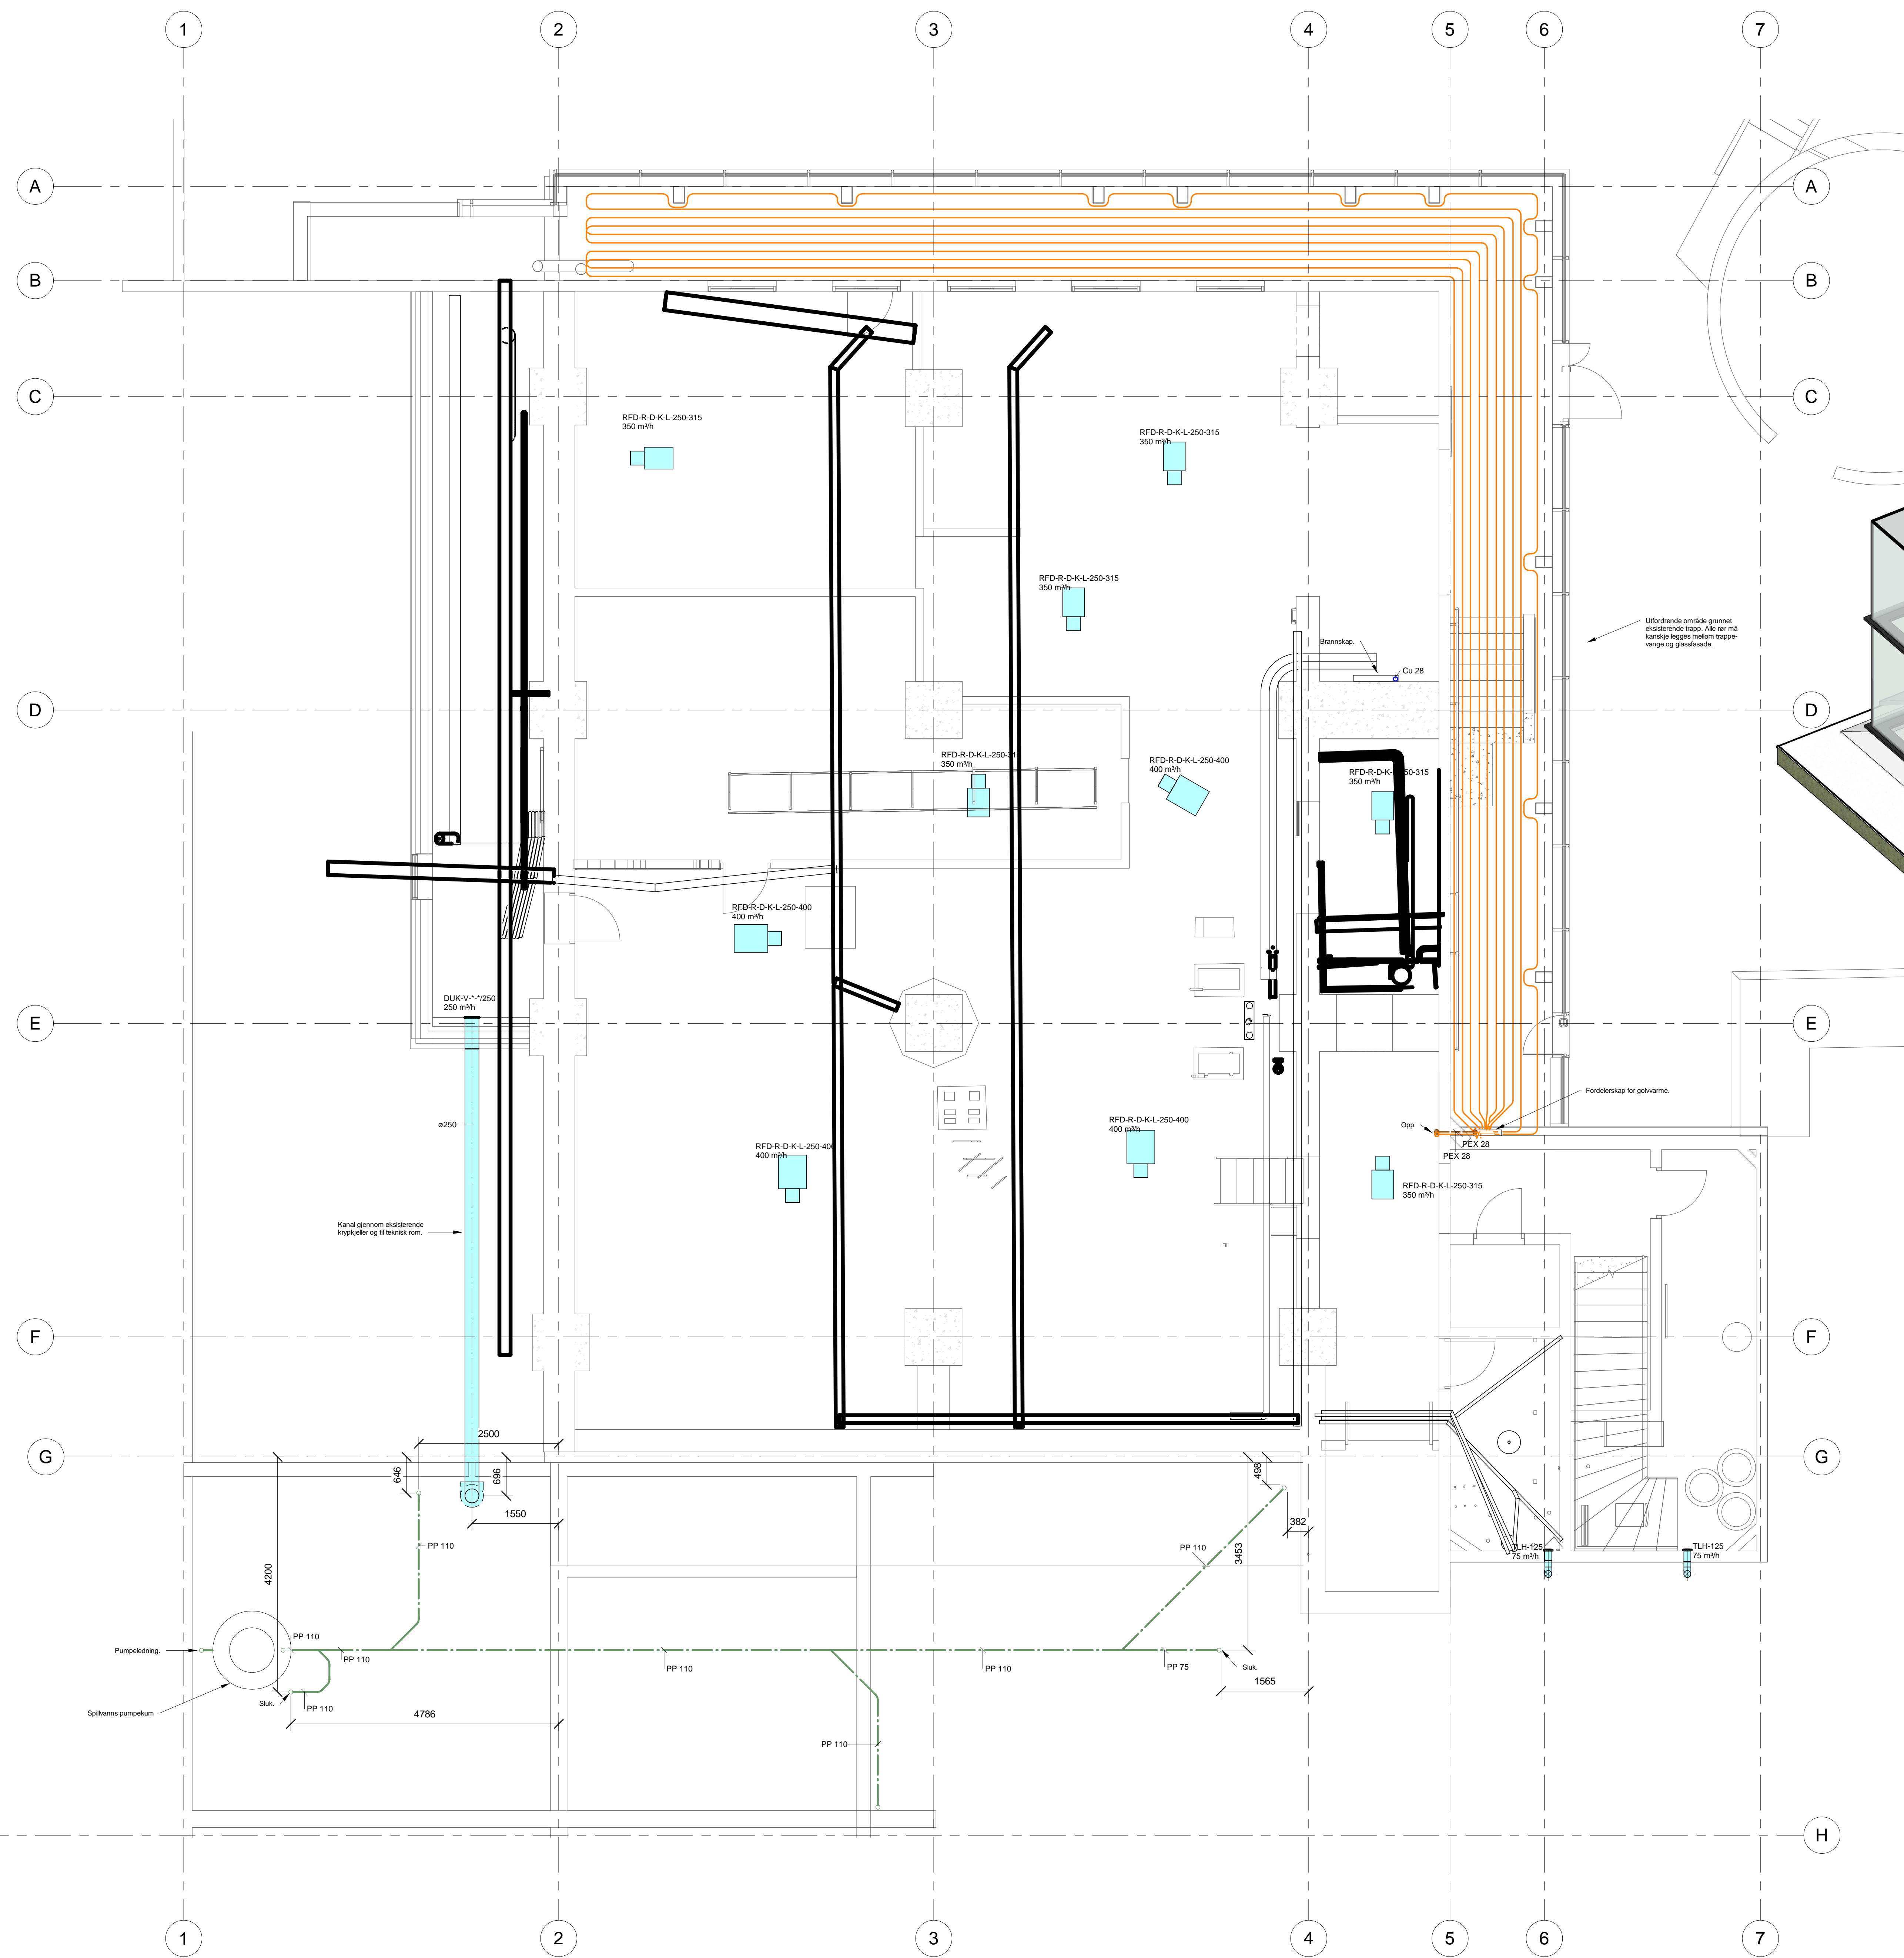

Tegningsstille:	Anbud
Plan kjeller	Tegningsstatus:
Dokumentnummer:	10209159-RIV-V20a-001-B




Rev	Endring	Utf	Kont	Dato
Oppdragsgiver: NIA				
Tegn: NIA				
Prosjekt: Tungtvannskjelleren				
Prosjekt: Hydrogenfabrikken på Vemork				
Plan kjeller				
Scale: 1:50				
Status: A0L				
Prosjektnummer: 10209159				
Tegningstittel: Plan kjeller				
Tegningstittel: Anbud				
Tegningstittel: Anbud				
Tegningstittel: Anbud				

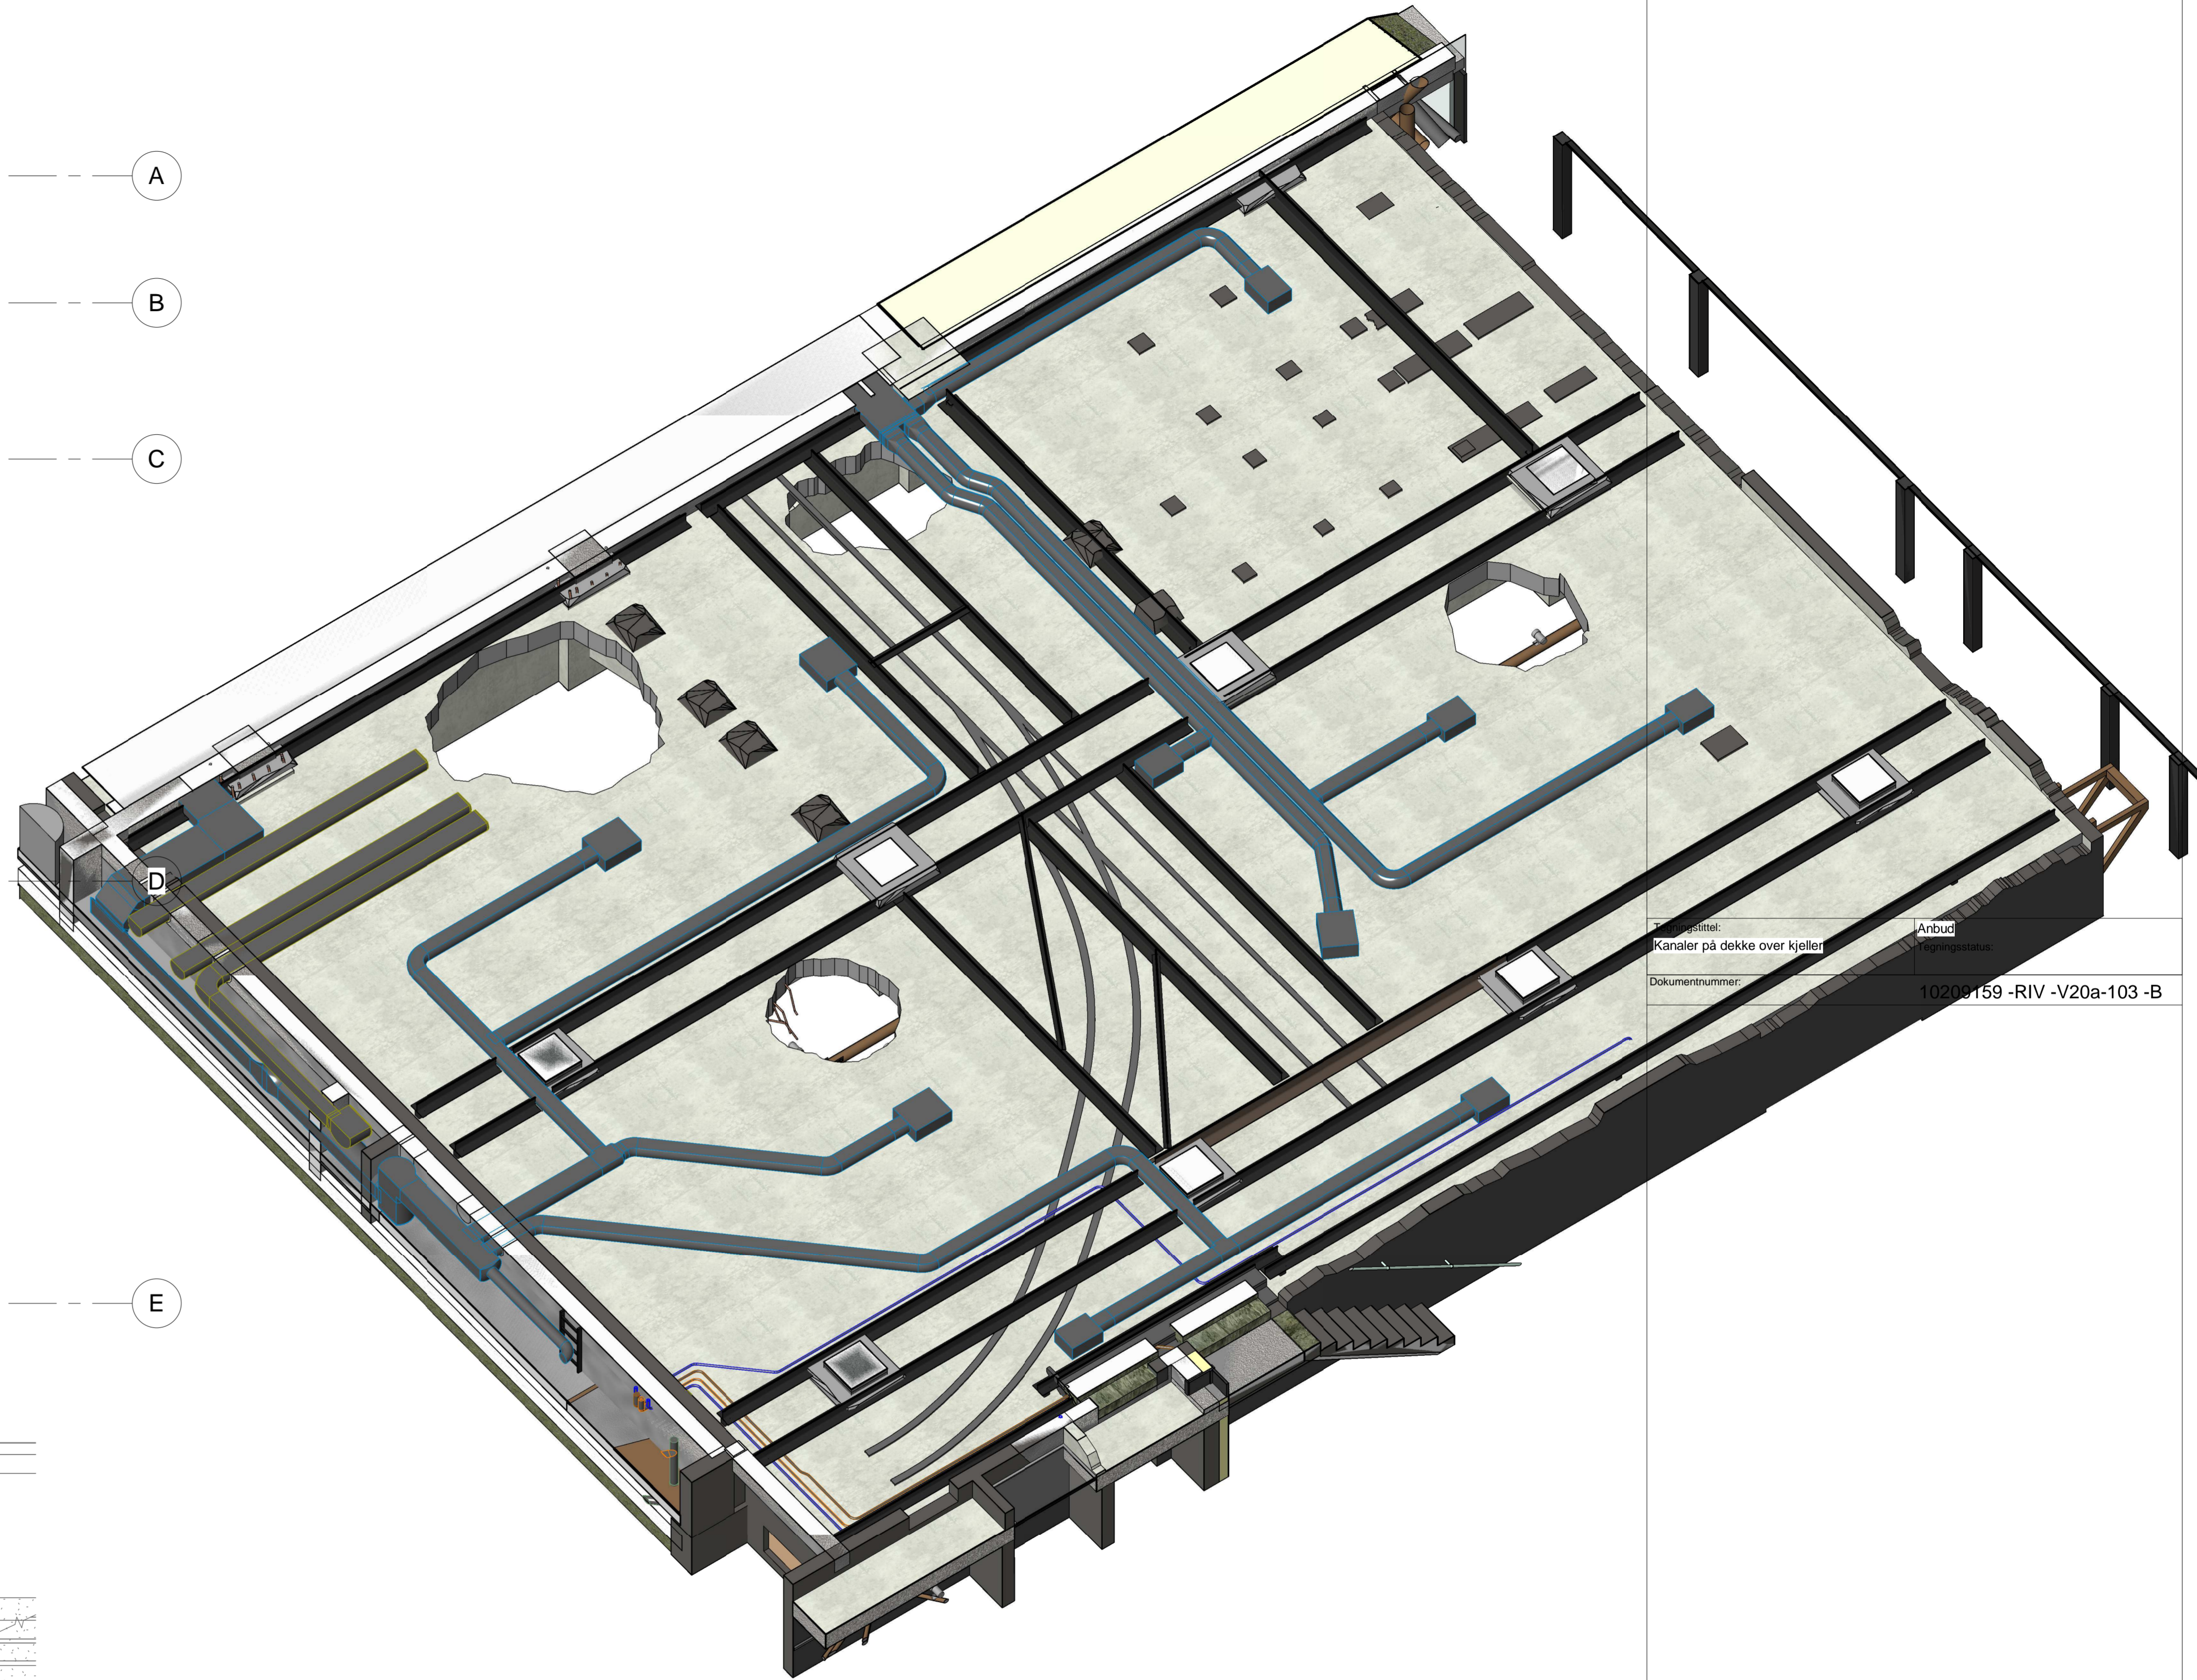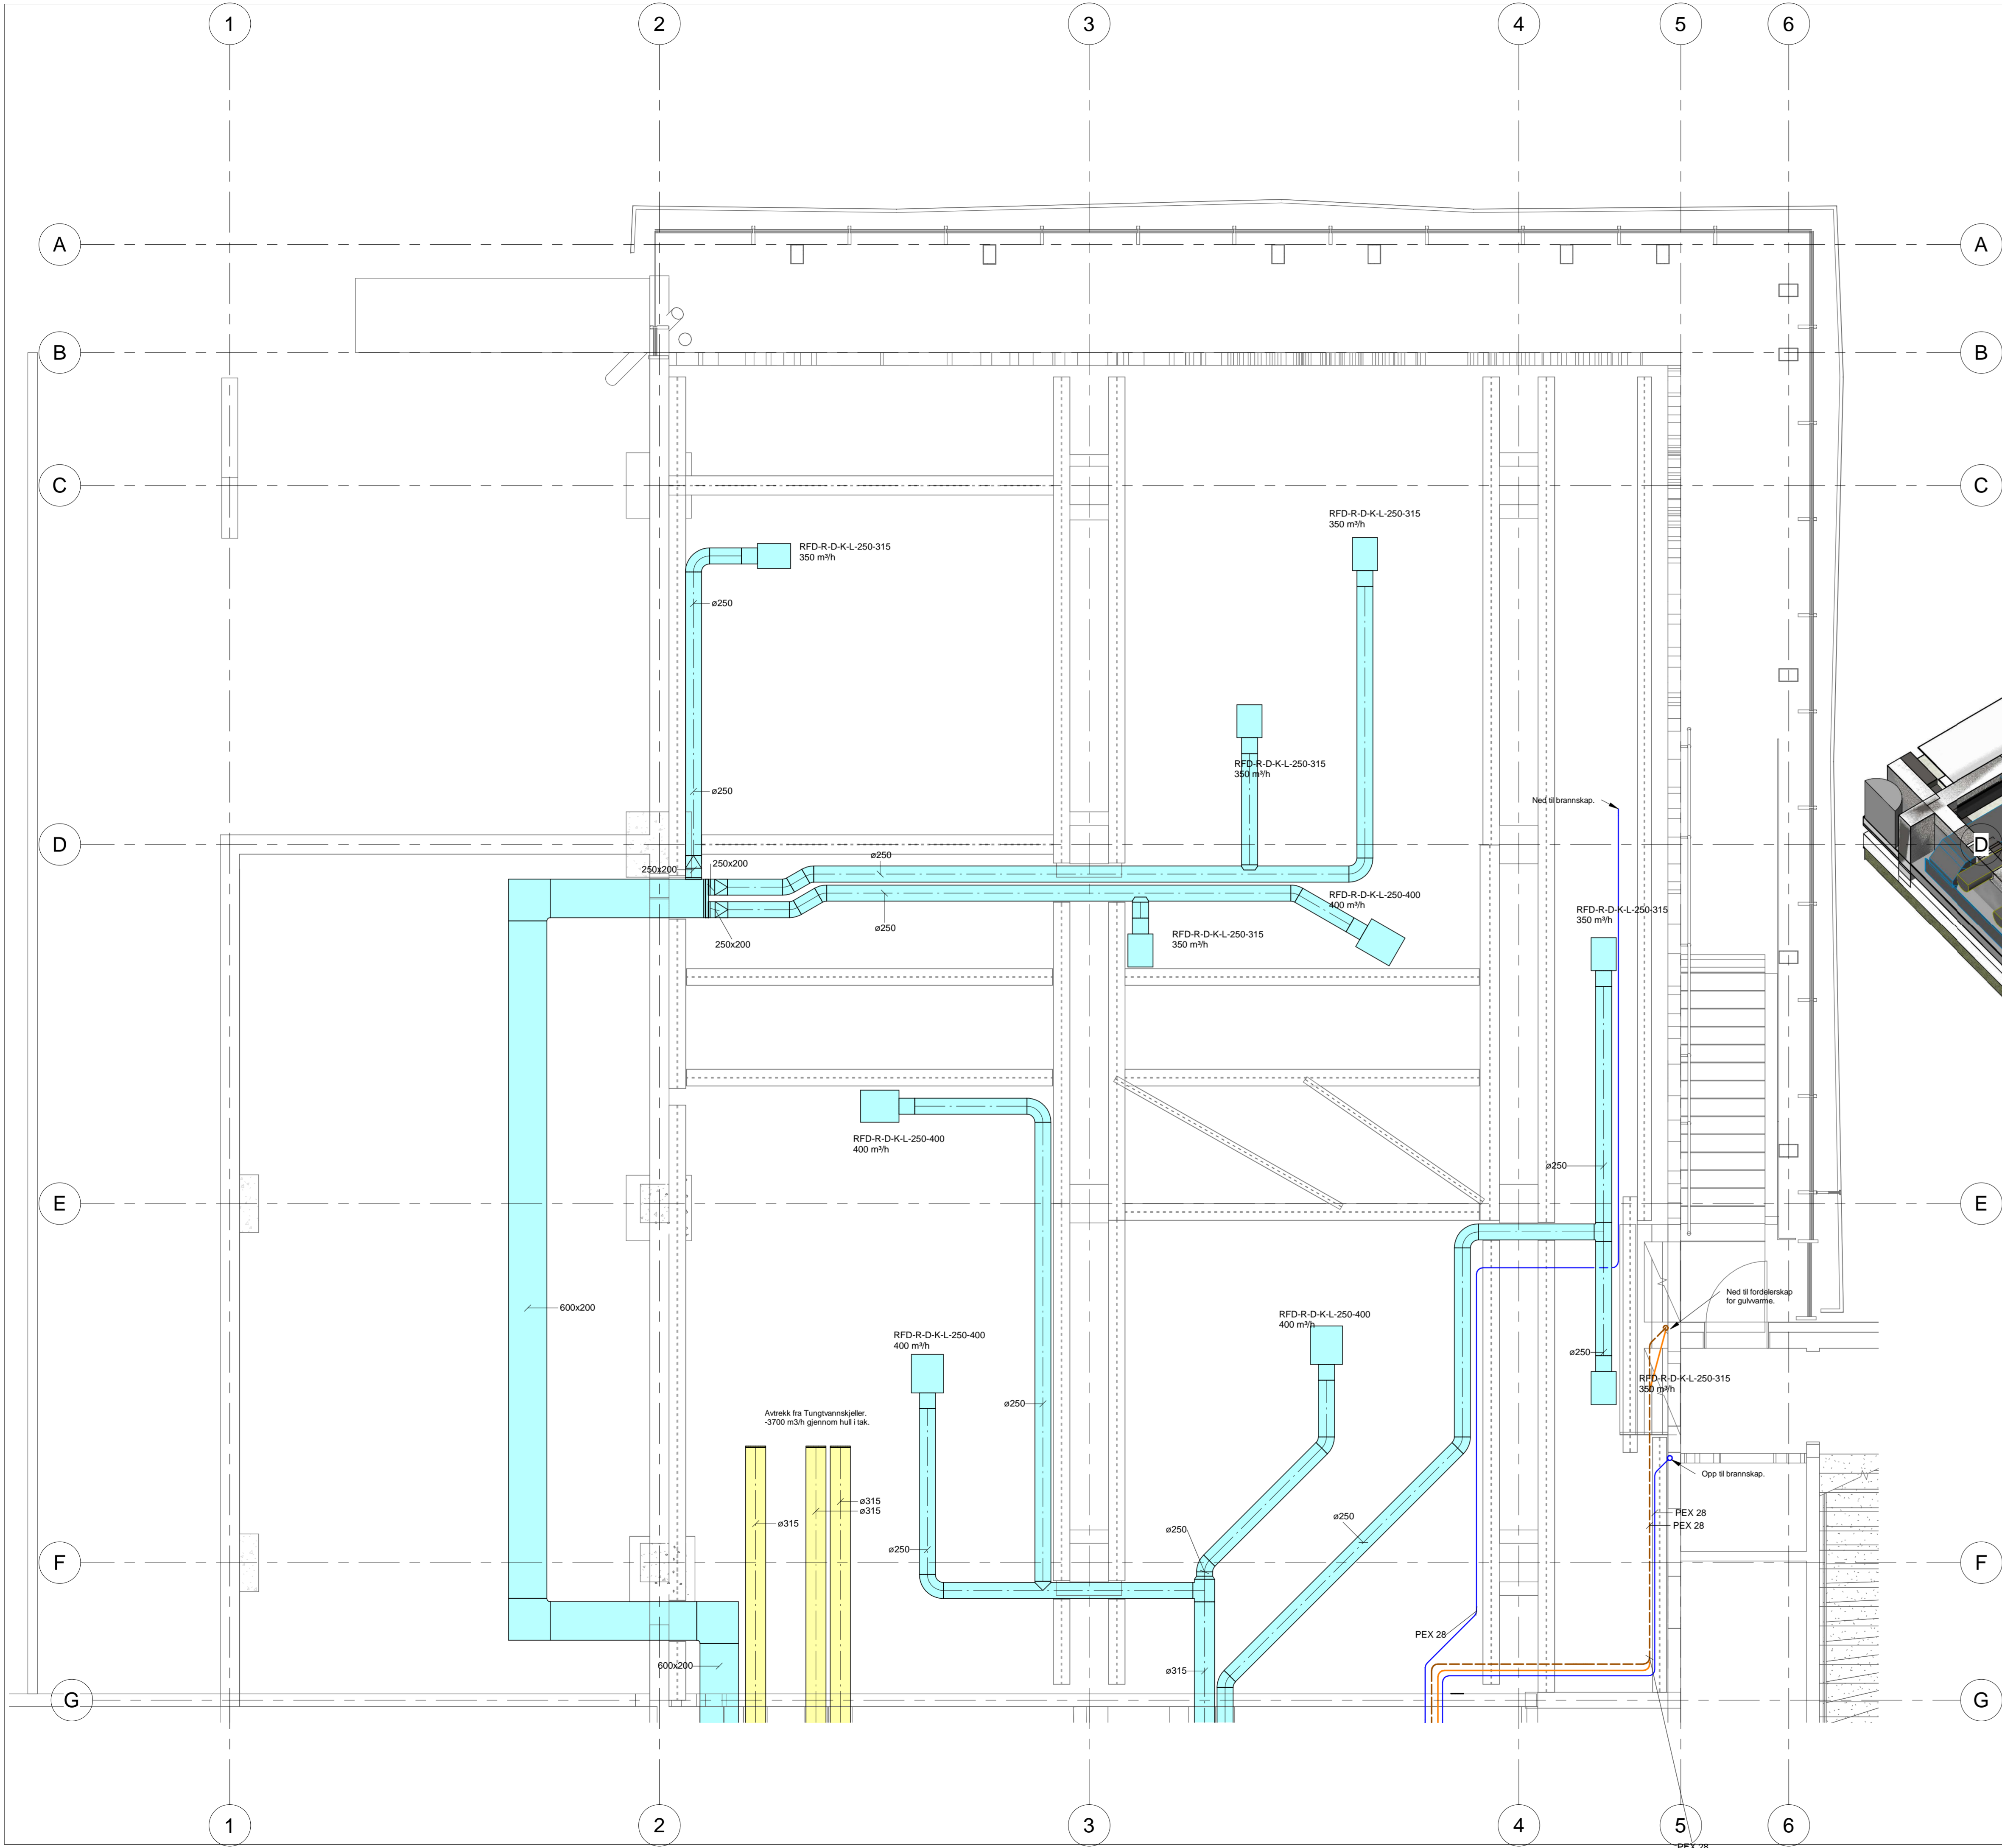

Prosjekt: Anbud
 Kanaler på dekke over kjeller
 Dokumentnummer: 10209159-RIV-V20a-103-B


Rev	Endring	Utf.	Kontr.	Dato	
Oppdragsgiver	NIA	Utferet av	PCV	Kontr. av	ØL
Titel	Tungvannskjelleren	Dato	31.01.2020	Ansvarlig	BD
	Hydrogenfabrikken på Vernork	Målestokk	1:50		
	Kanaler på dekke over kjeller	Format	A1L		
		Sweco oppdragsnr.	10209159		
		Sweco oppdragsleder	Per Chr. Vigen		
		Tegningsstatus	Anbud		
Fagsjef	RIV	Tegningsnummer (bygg-ef-fag-syst-typeløsning)	V20a-103	Status	B
				Rev.	



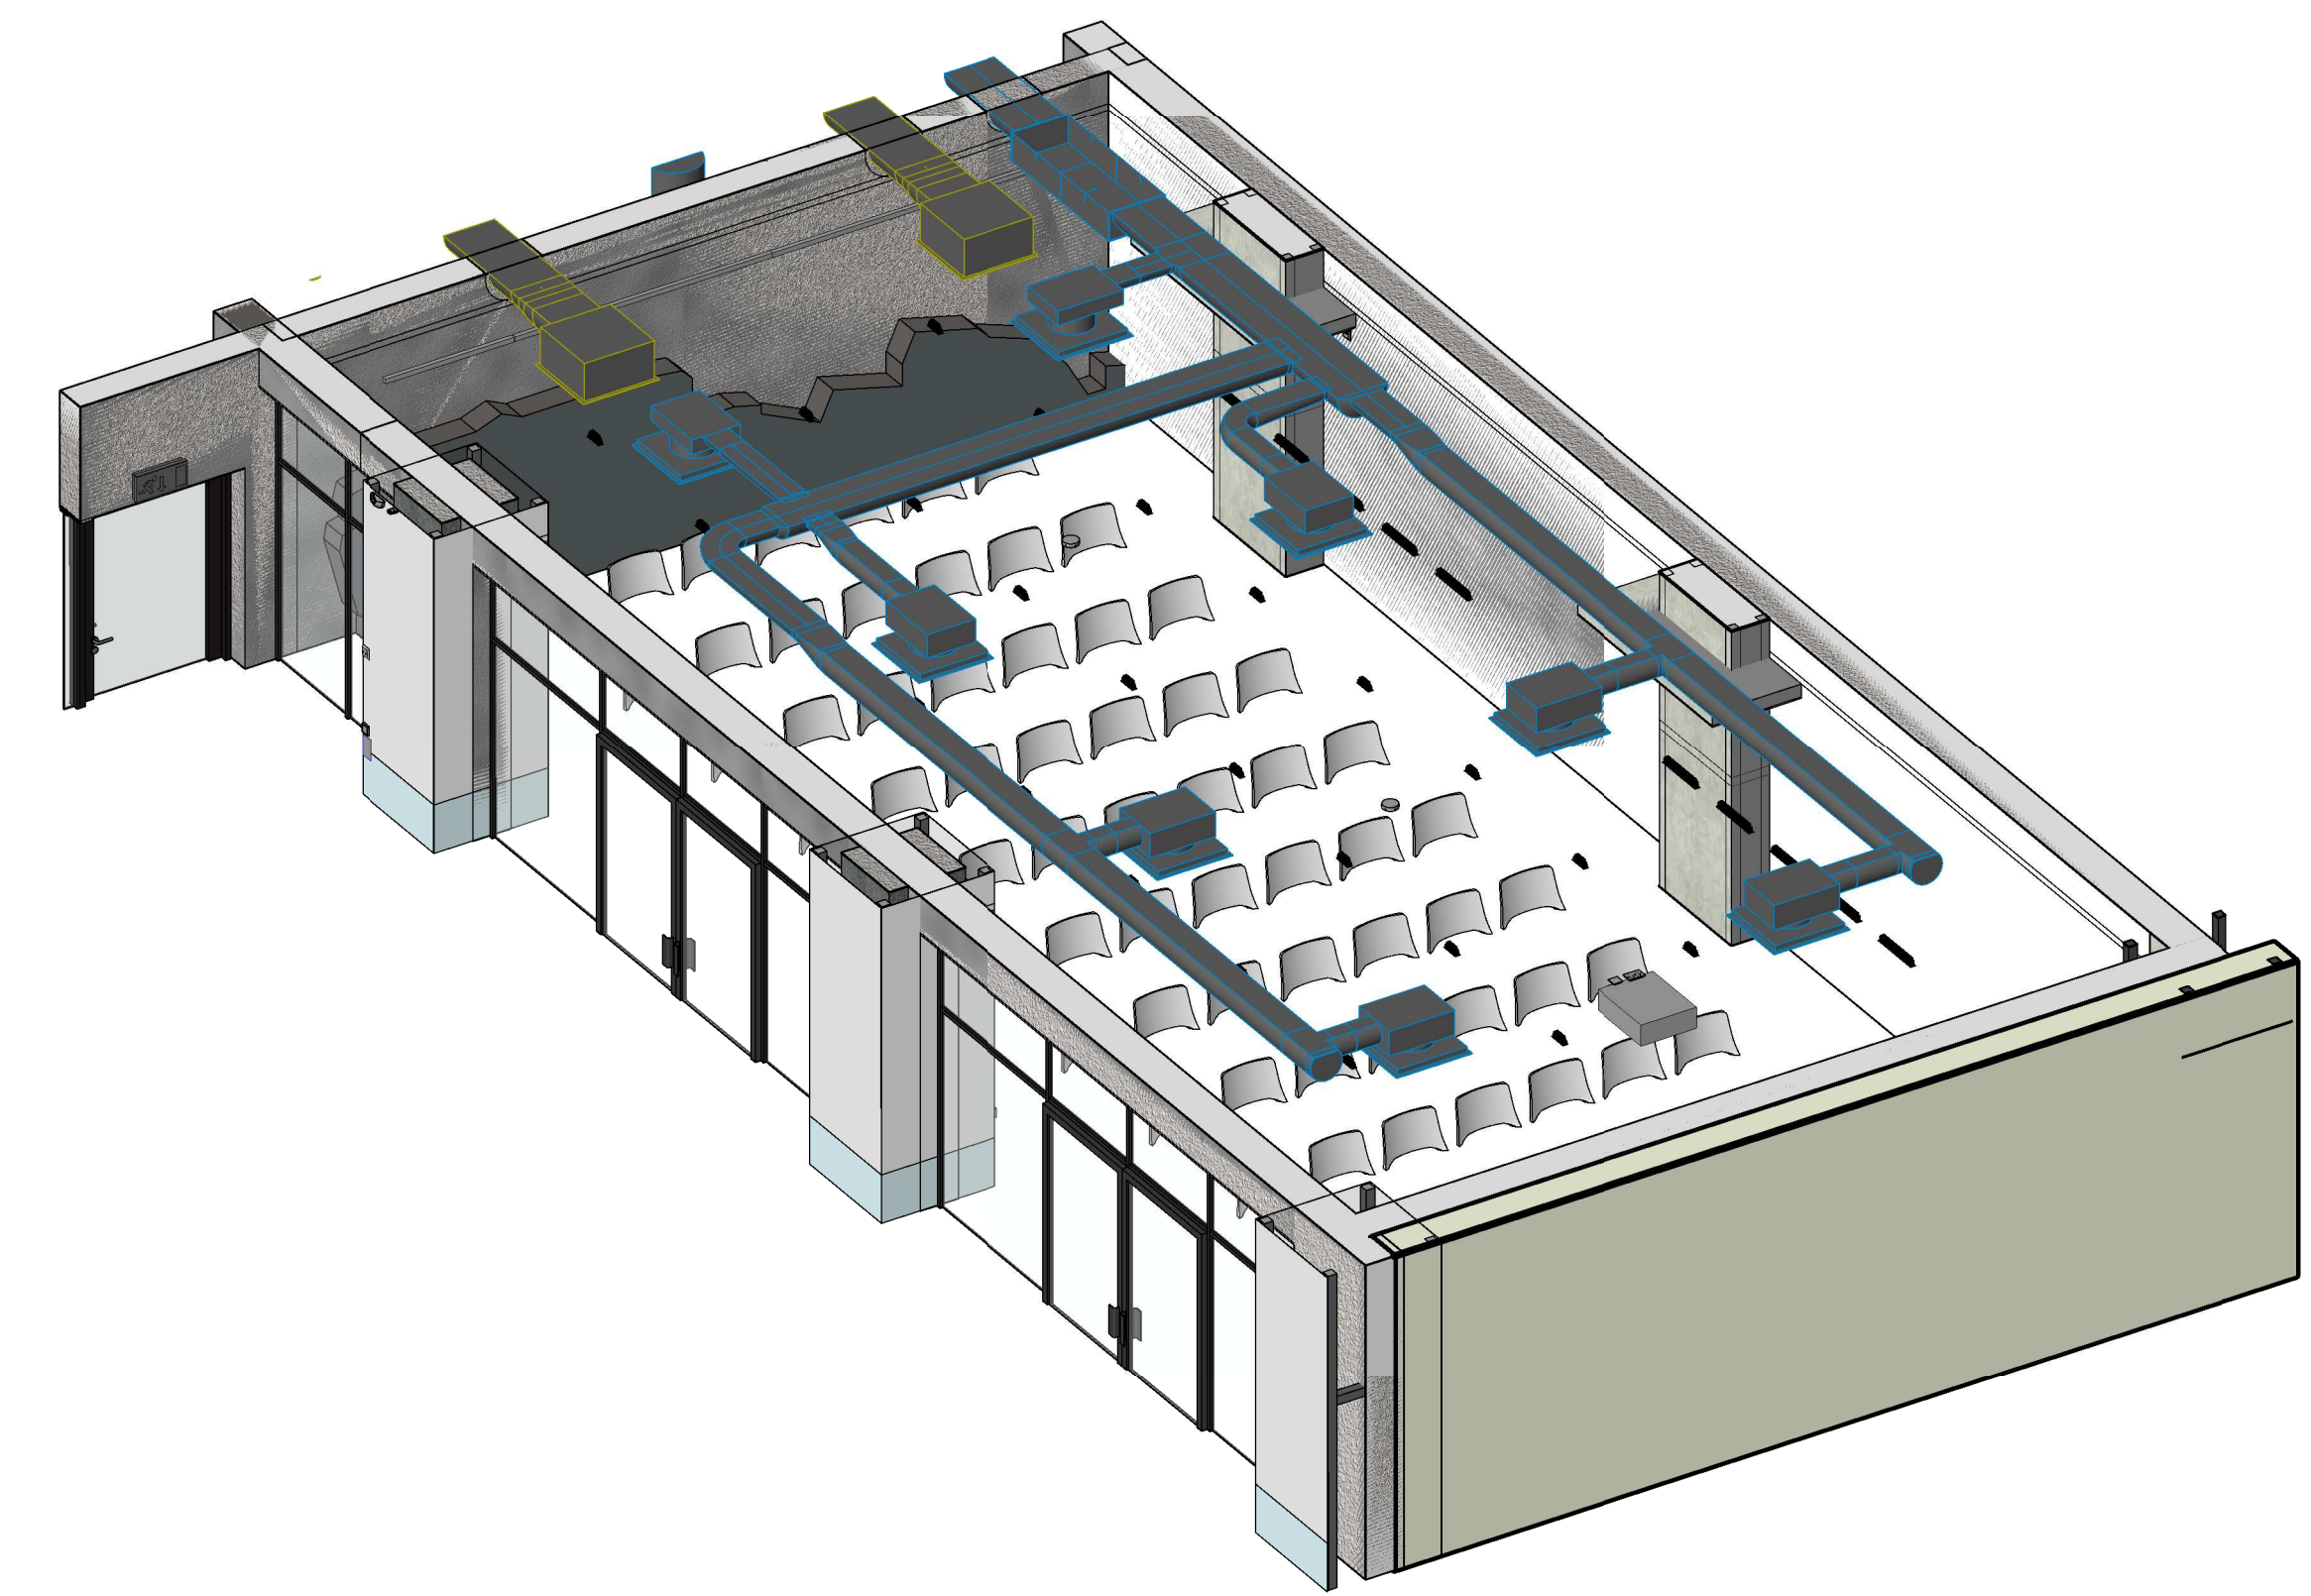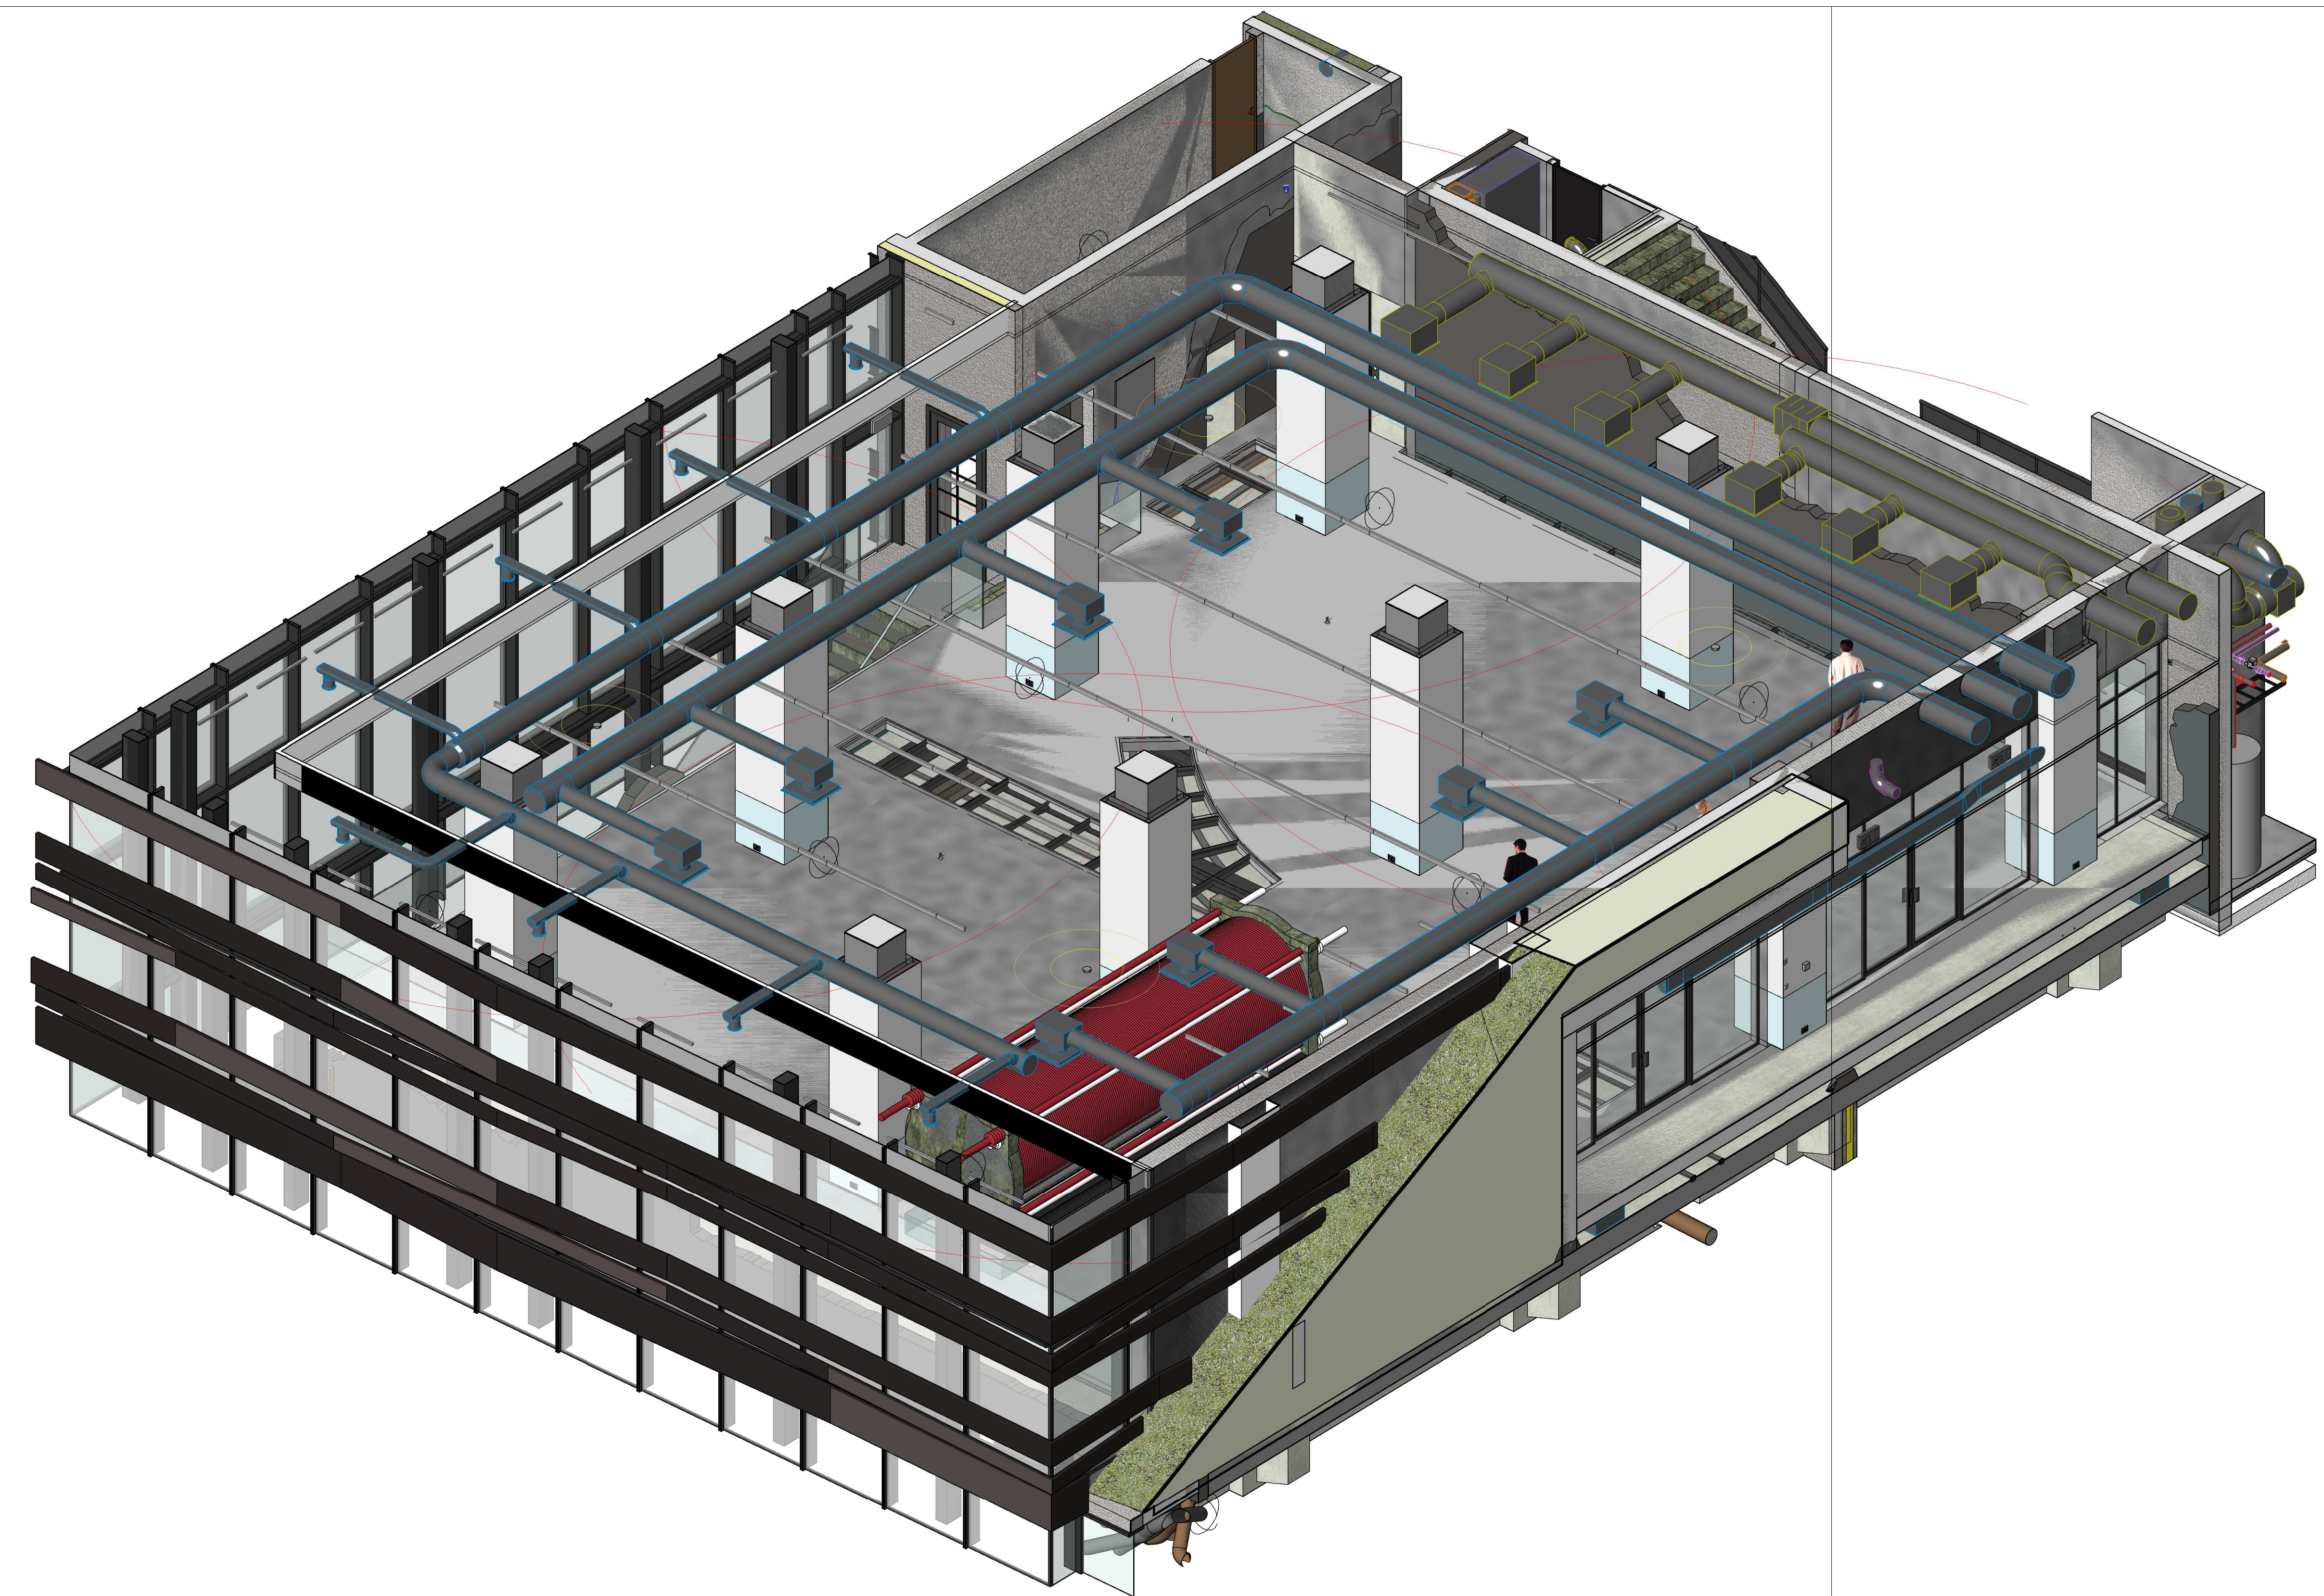
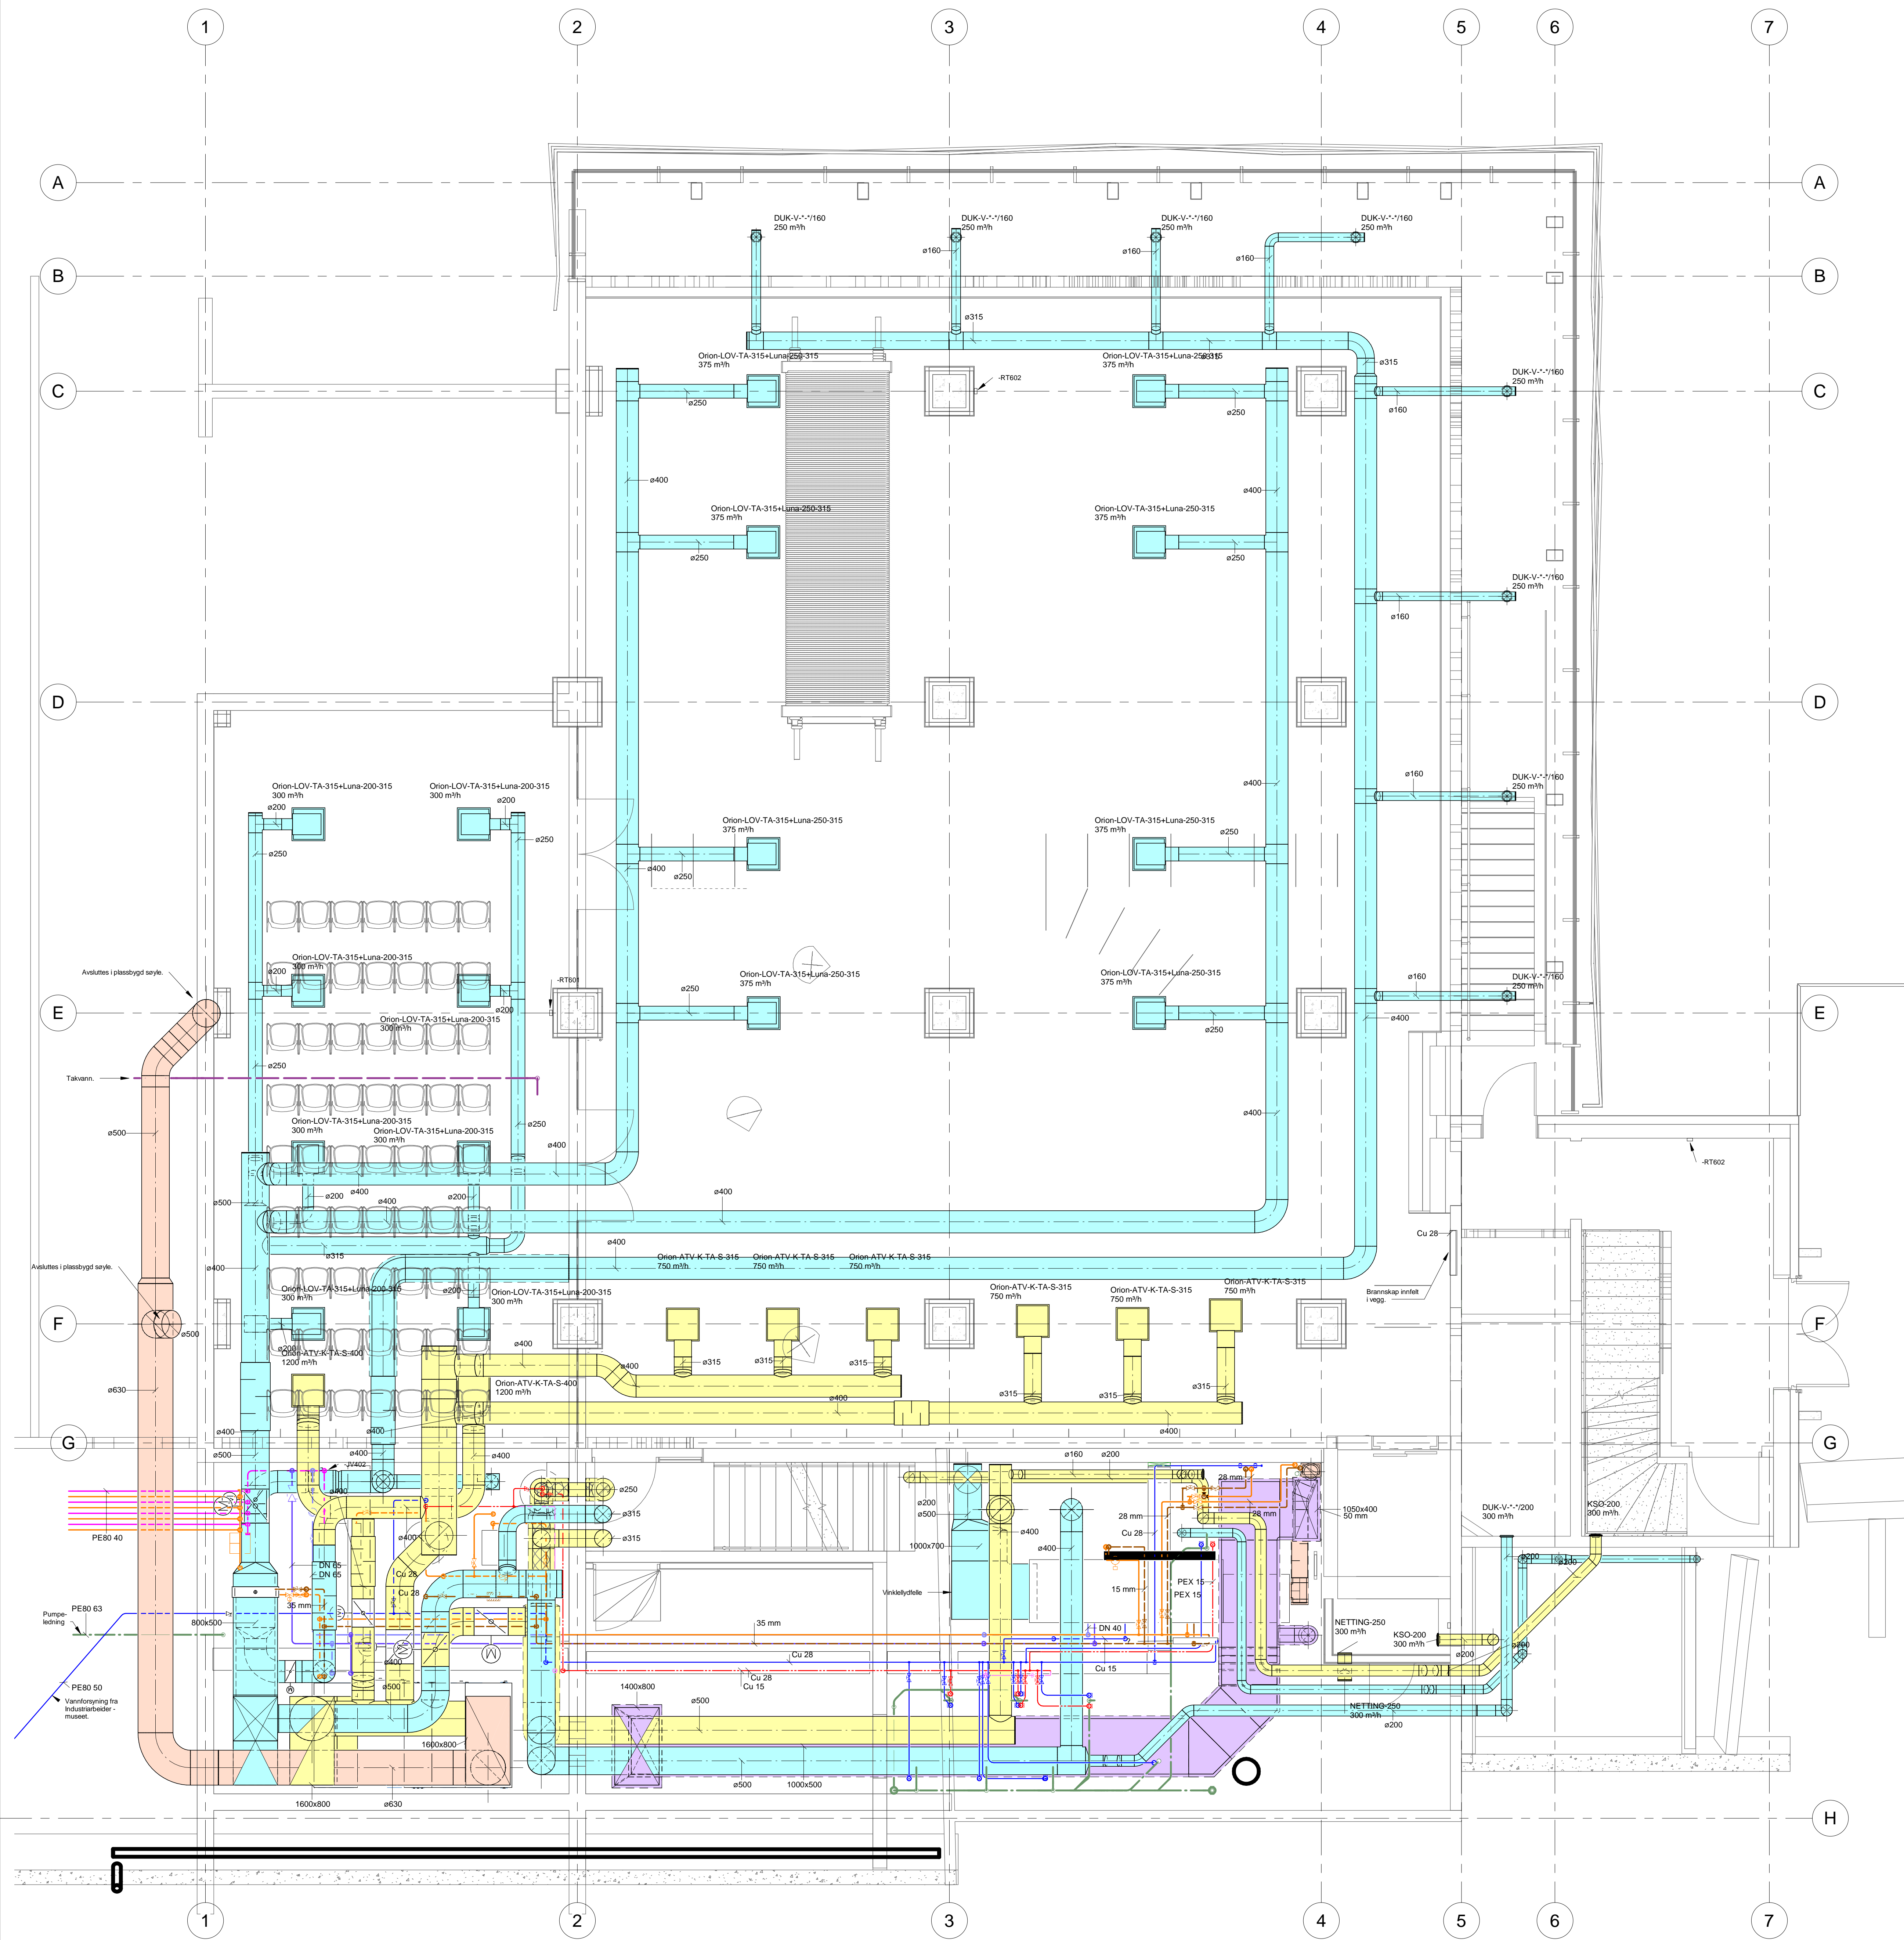


Tegningsstadi:	Anbud
Plan 1.etg	Tegningsstatus:
Dokumentnummer:	10209159-RIV-V20a-101-B

Rev	Endring	Utf	Kont.	Dato
Oppdragsgiver		Utferd av		Kontrollert av
NIA		PCV		ØS
Tittel		Dato		Ansvarlig
Tungtvannskjelleren		01.01.2020		BD
Hydrogenfabrikken på Vemork		Formål		
Plan 1.etg		Sweco oppdragsnr.		A0L
		Sweco oppdragsnr.		10209159
		Sweco tegningsnr.		Par Chr. Vigren
		Tegningsstatus		Anbud
		Status		
		Rev.		


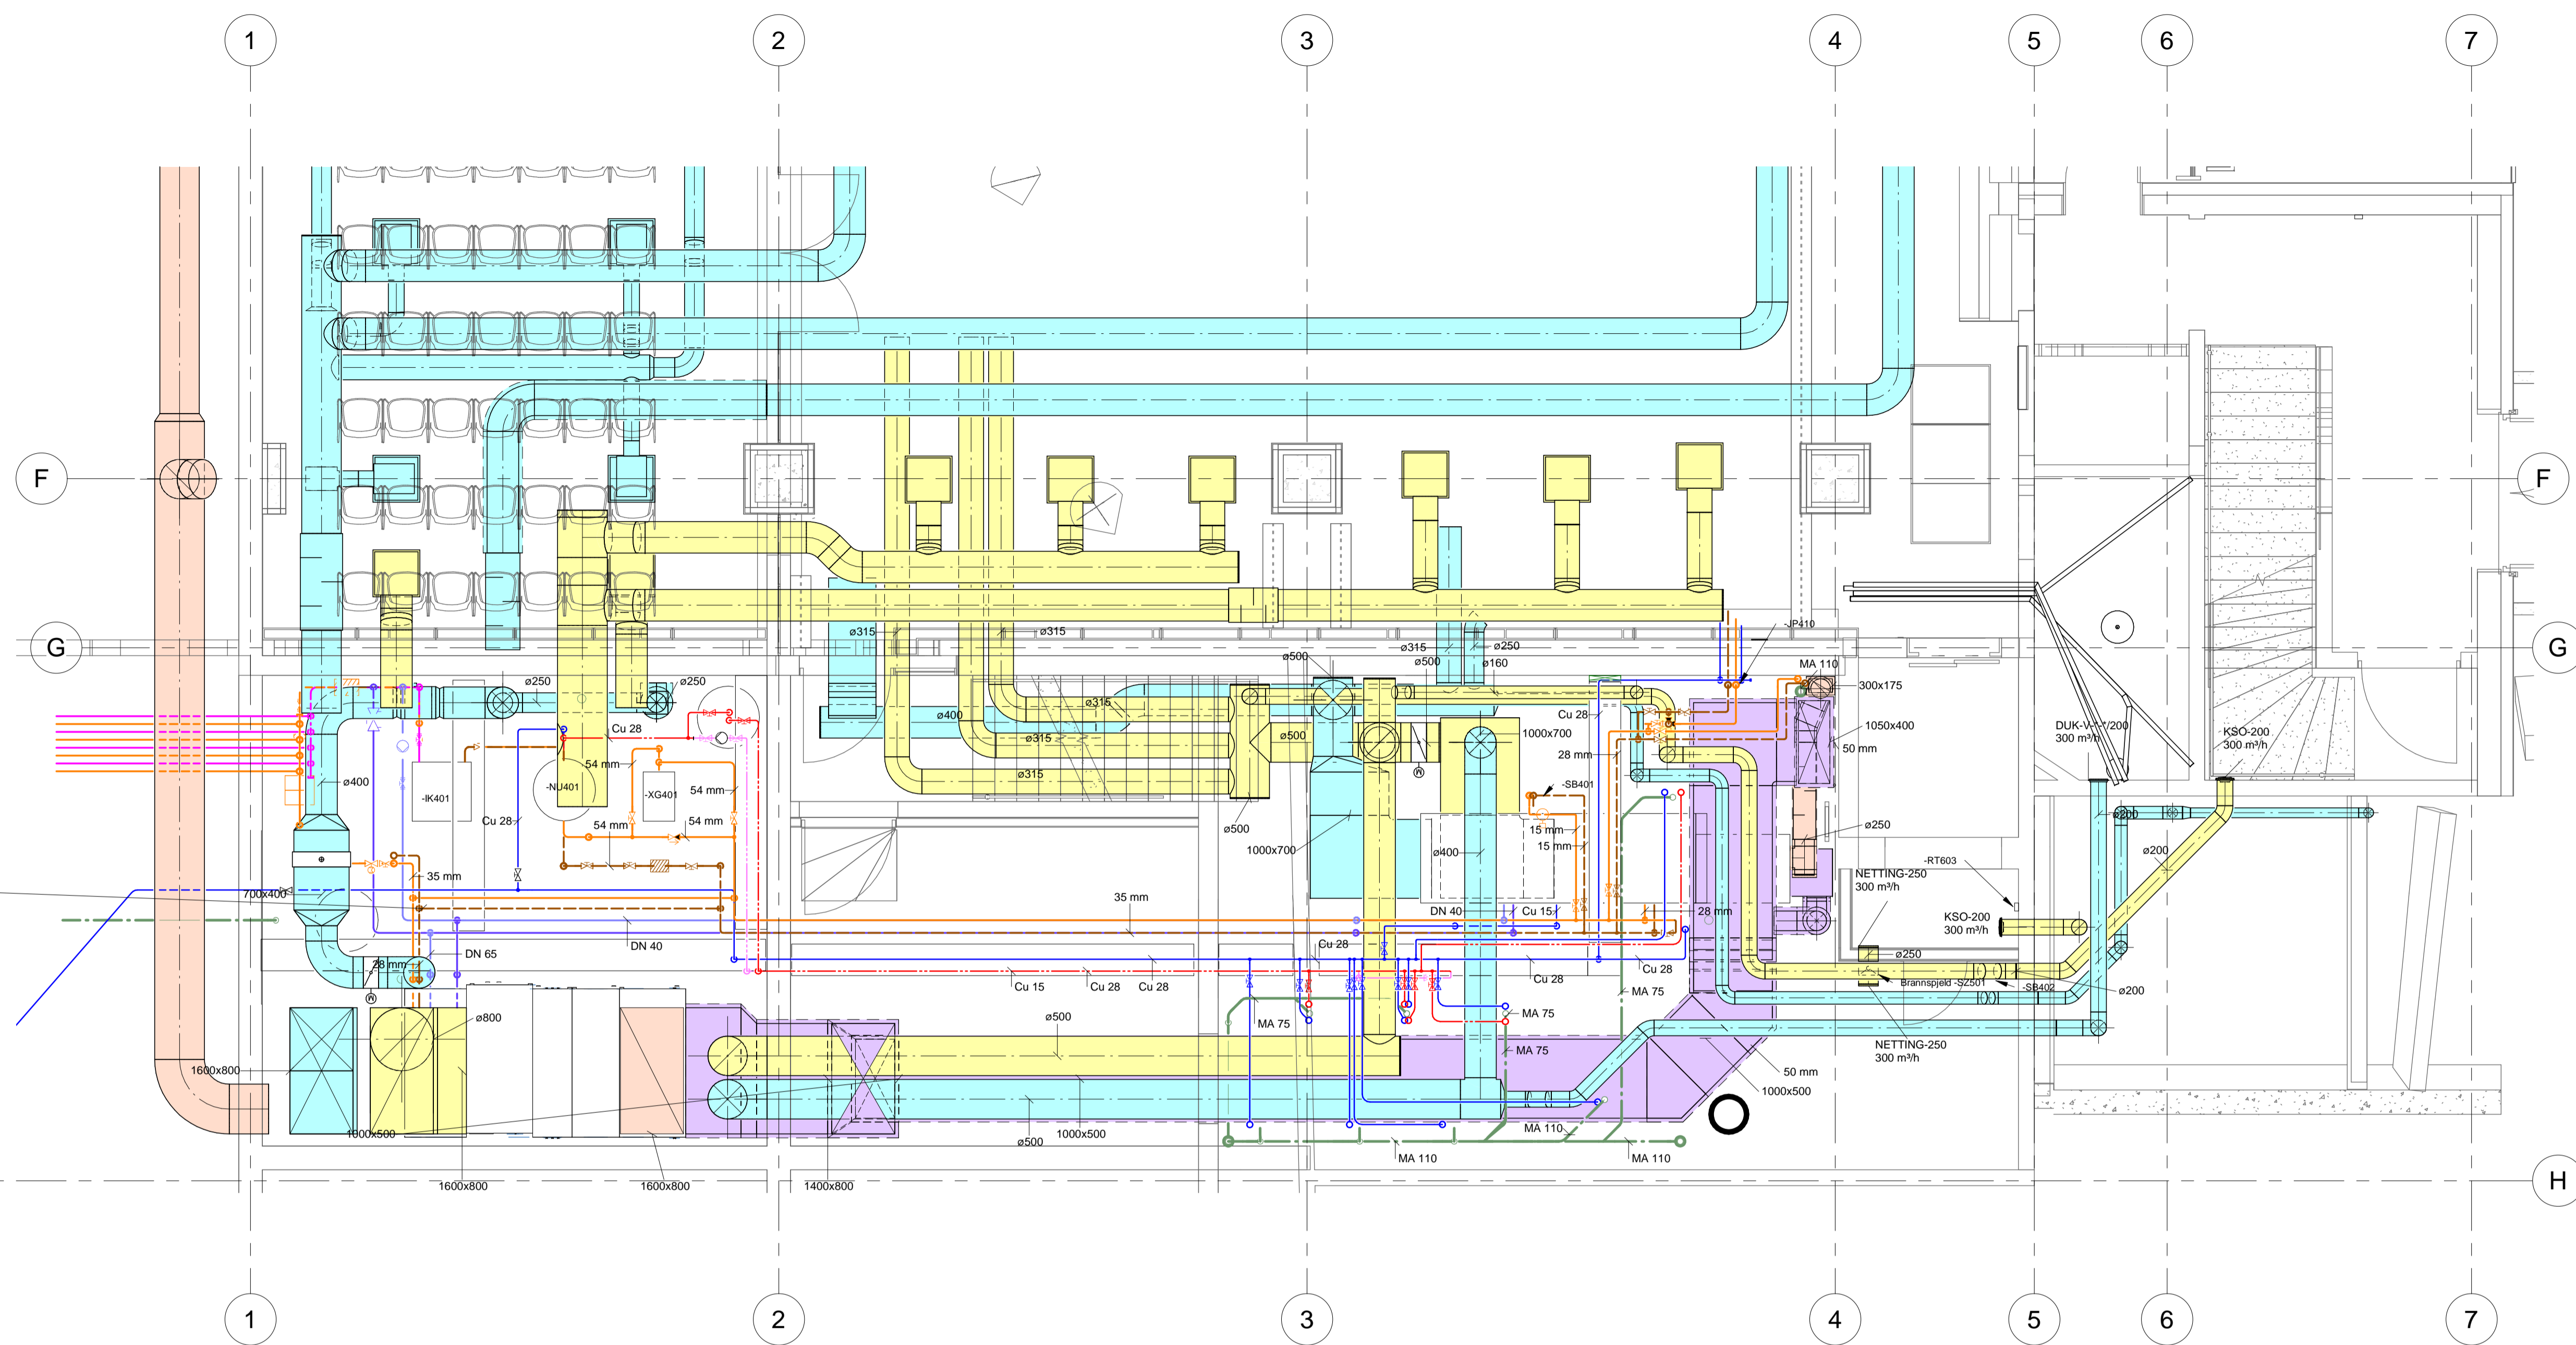


Tegningstittel: Plan 1. etg teknisk rom	Anbud Tegningsstatus:
Dokumentnummer:	10209159 -RIV -V20a-102 -B

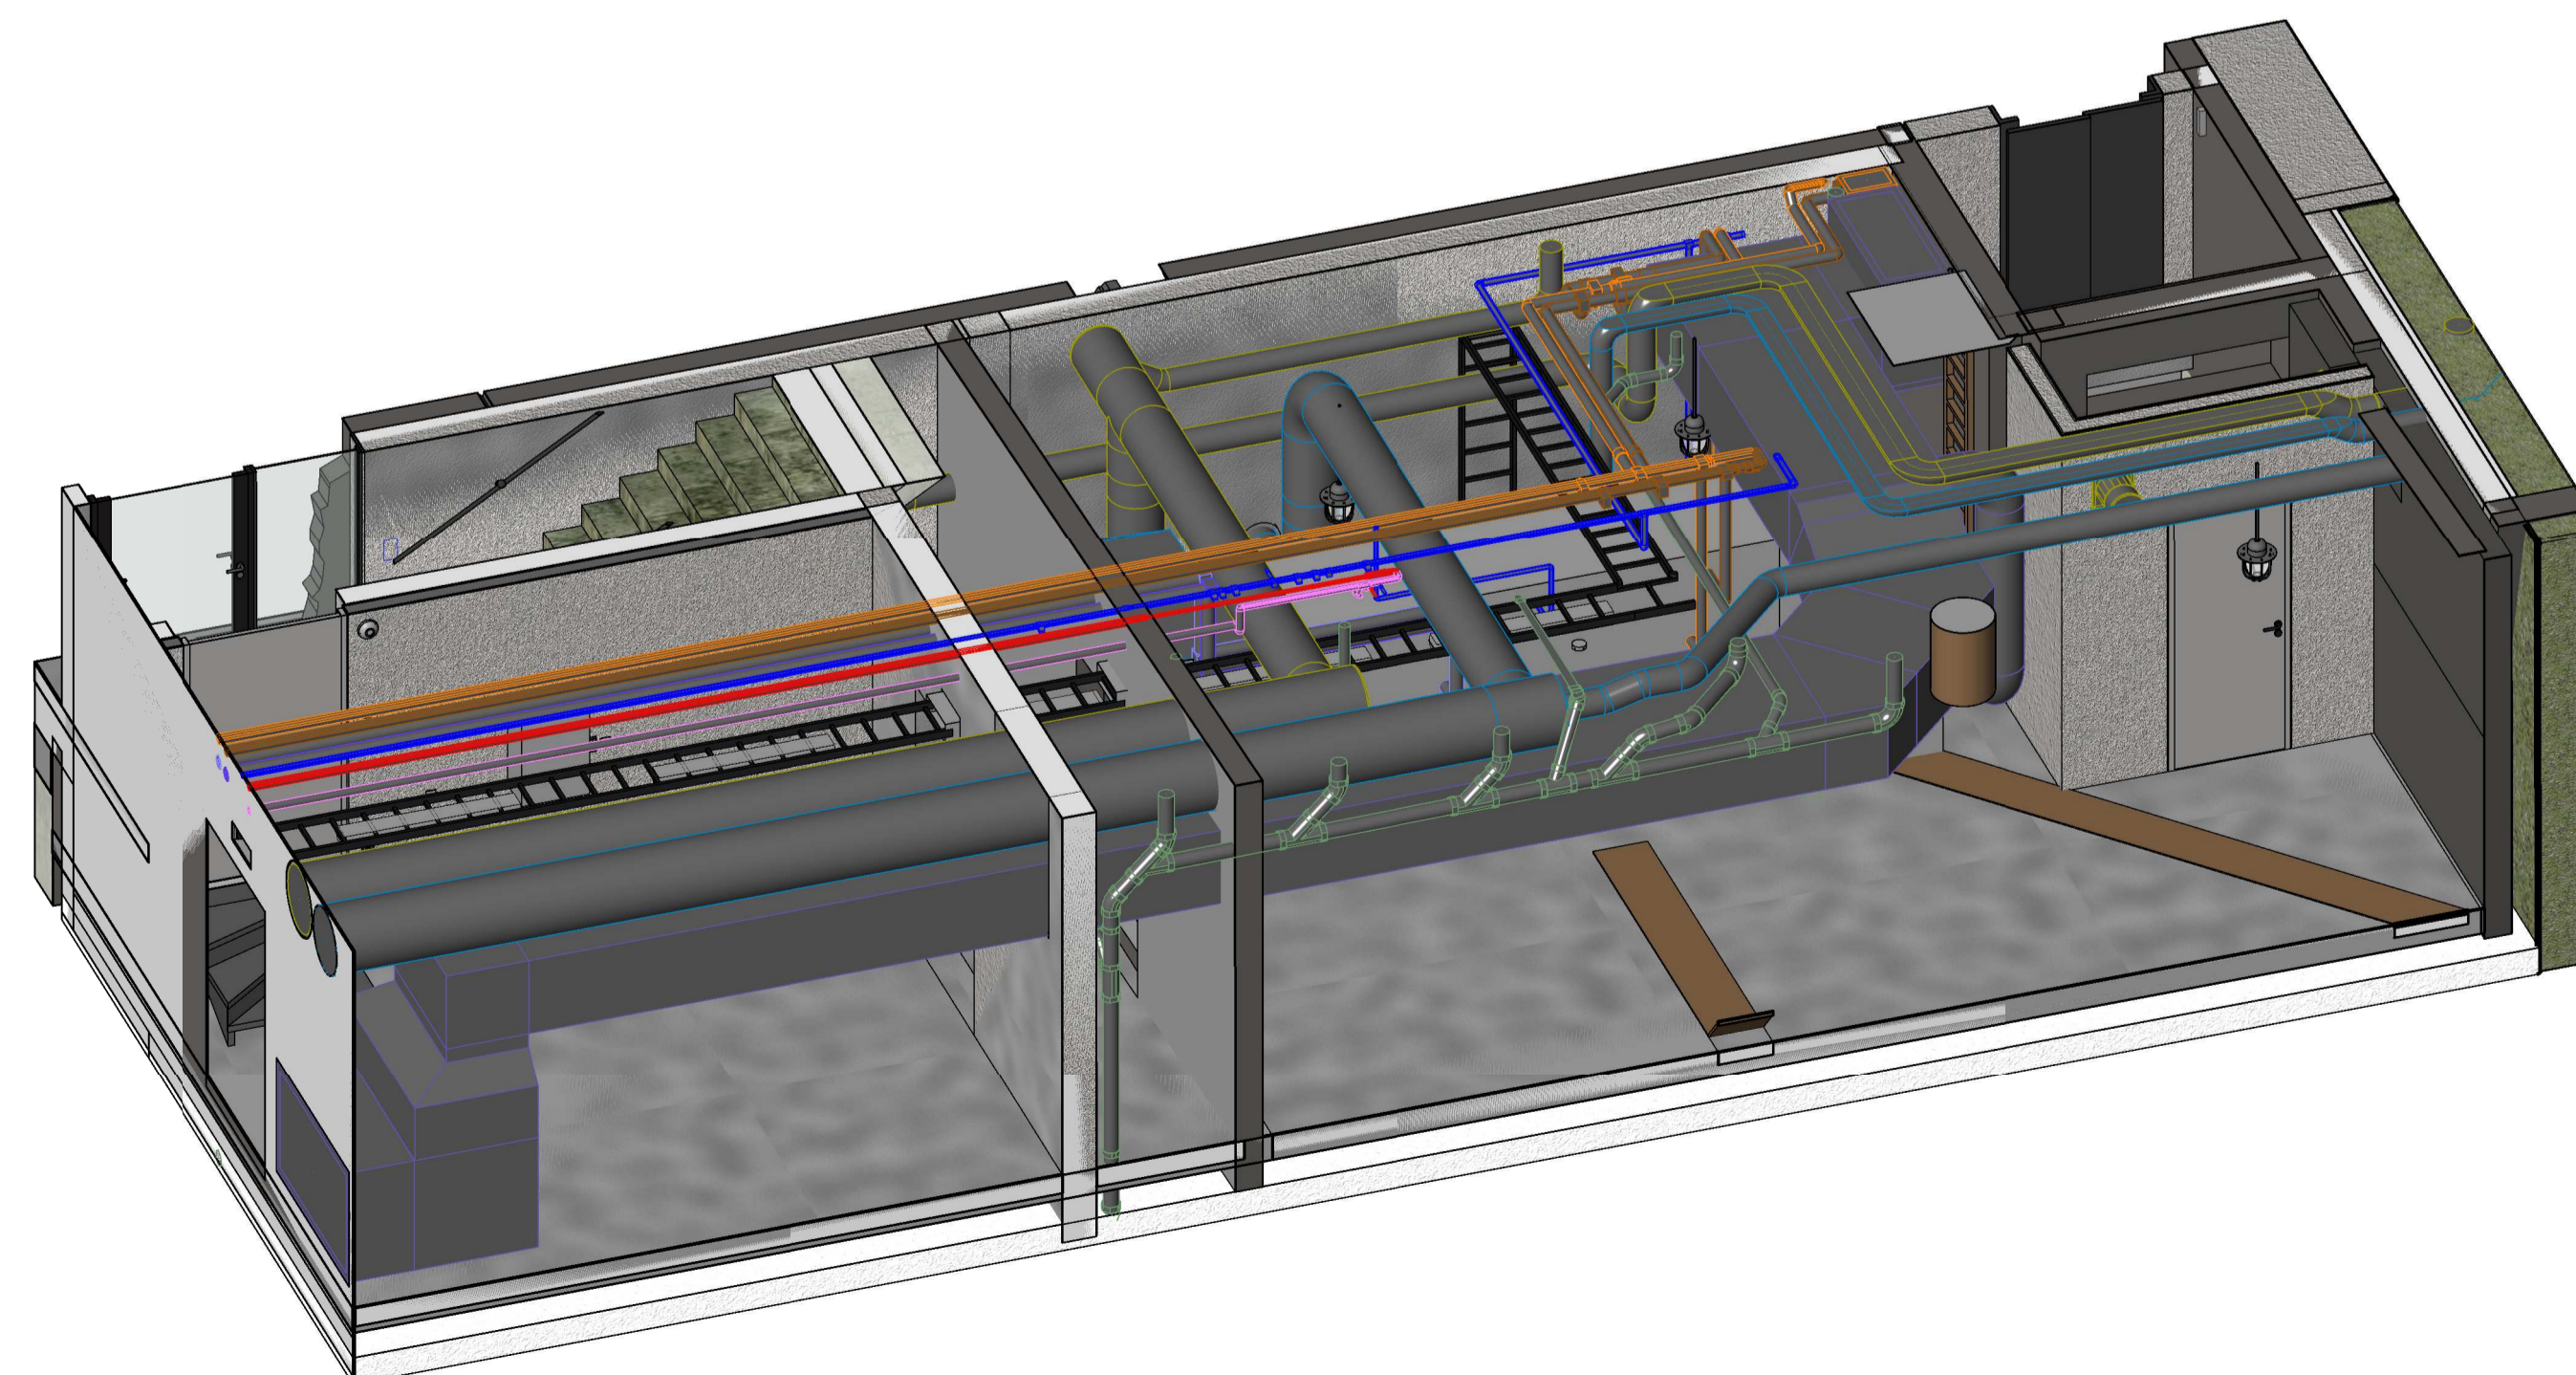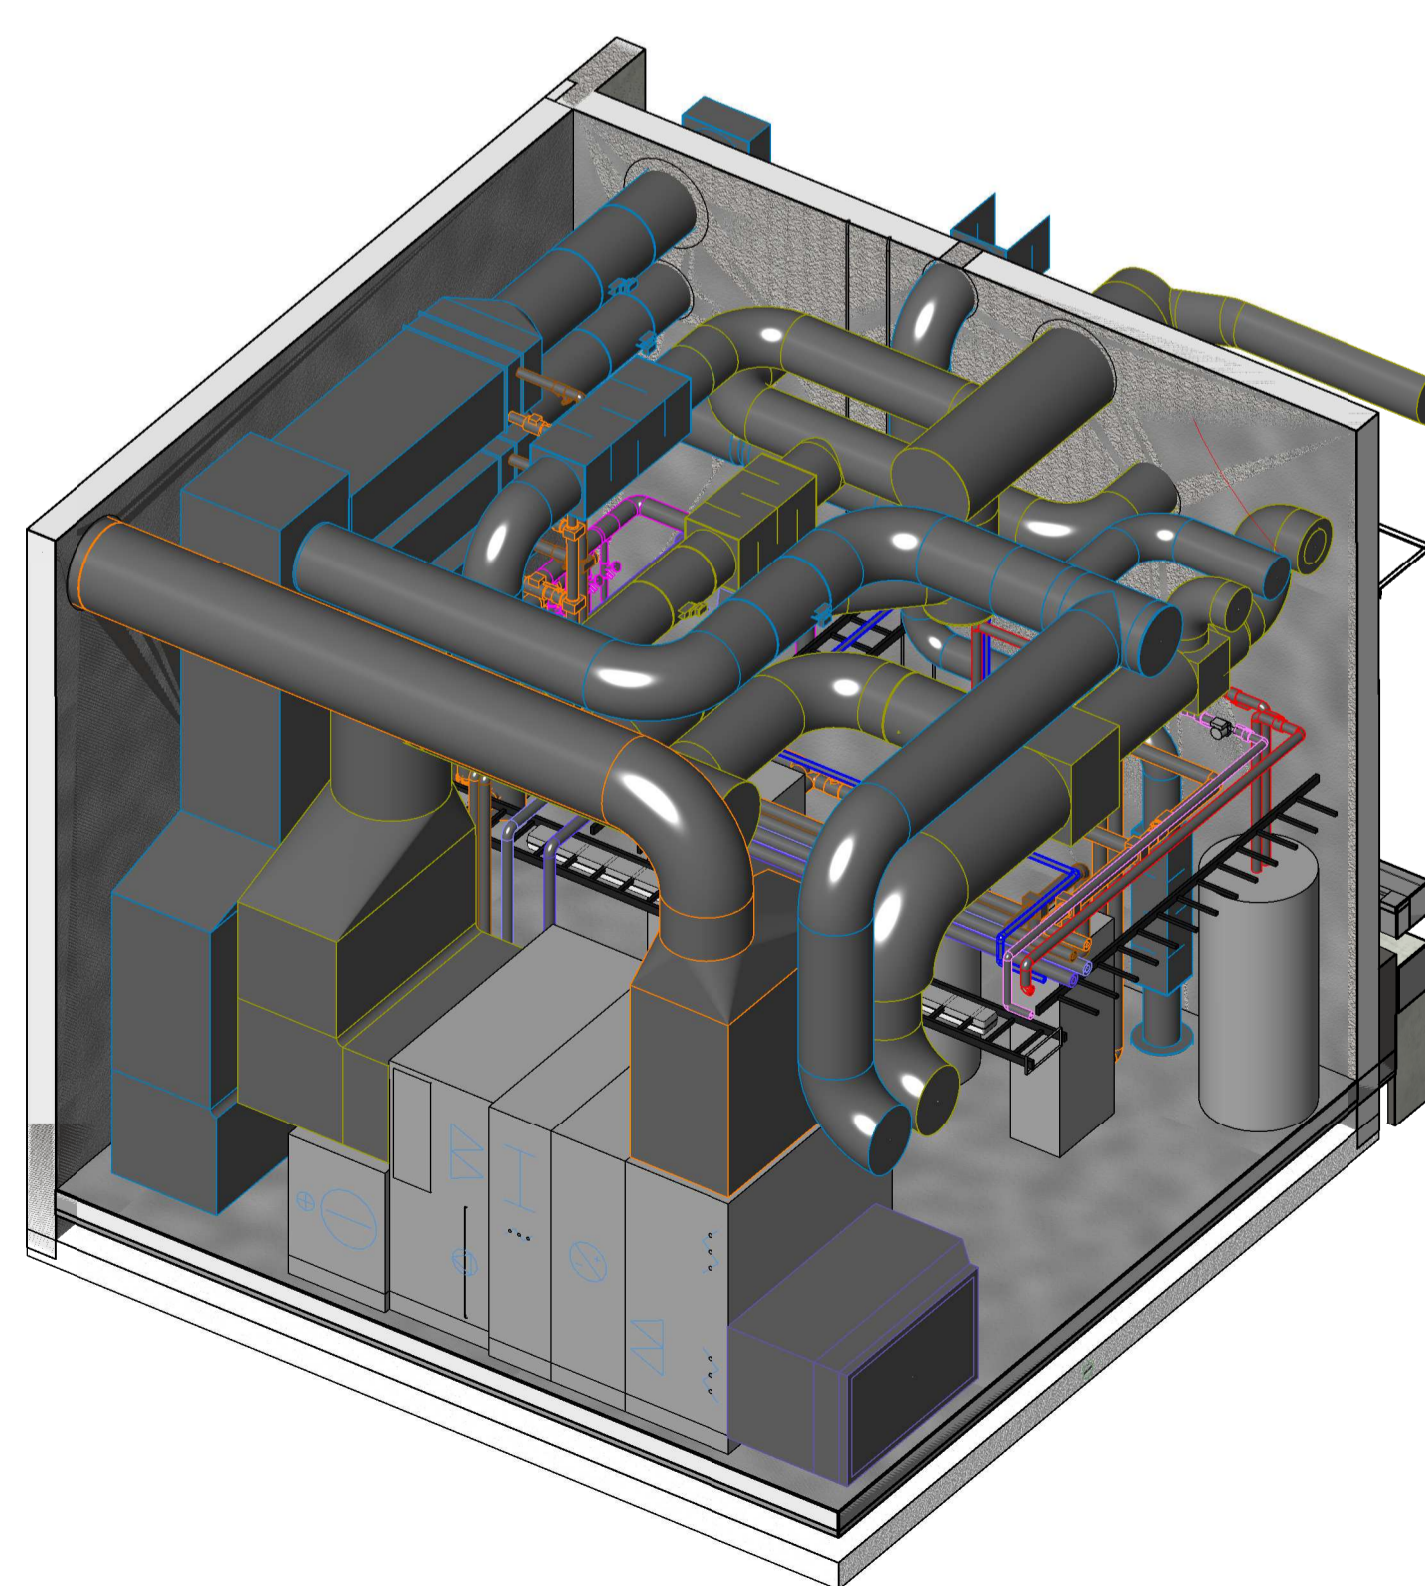

Rev	Endring	Utf.	Kontr.	Dato	
Oppdragsgiver	NIA	Utført av	PCV	Kontr. av	ØL
Dato	31.01.2020	Ansvarlig	BD		
Tittel	Tungtvannskjelleren	Målestokk	1:50		
Hydrogenfabrikken på Vemork		Formåt	A1		
Plan 1. etg teknisk rom		Sweco oppdragsnr.	10209159		
		Sweco oppdragsleder	Per Chr. Vigen		
		Tegningsstatus	Anbud		
Fagdisiplin	RIV	Tegningsnummer (bygg-et-fag-syst-type-lopenr)	V20a-102	Status	B
		Rev.			




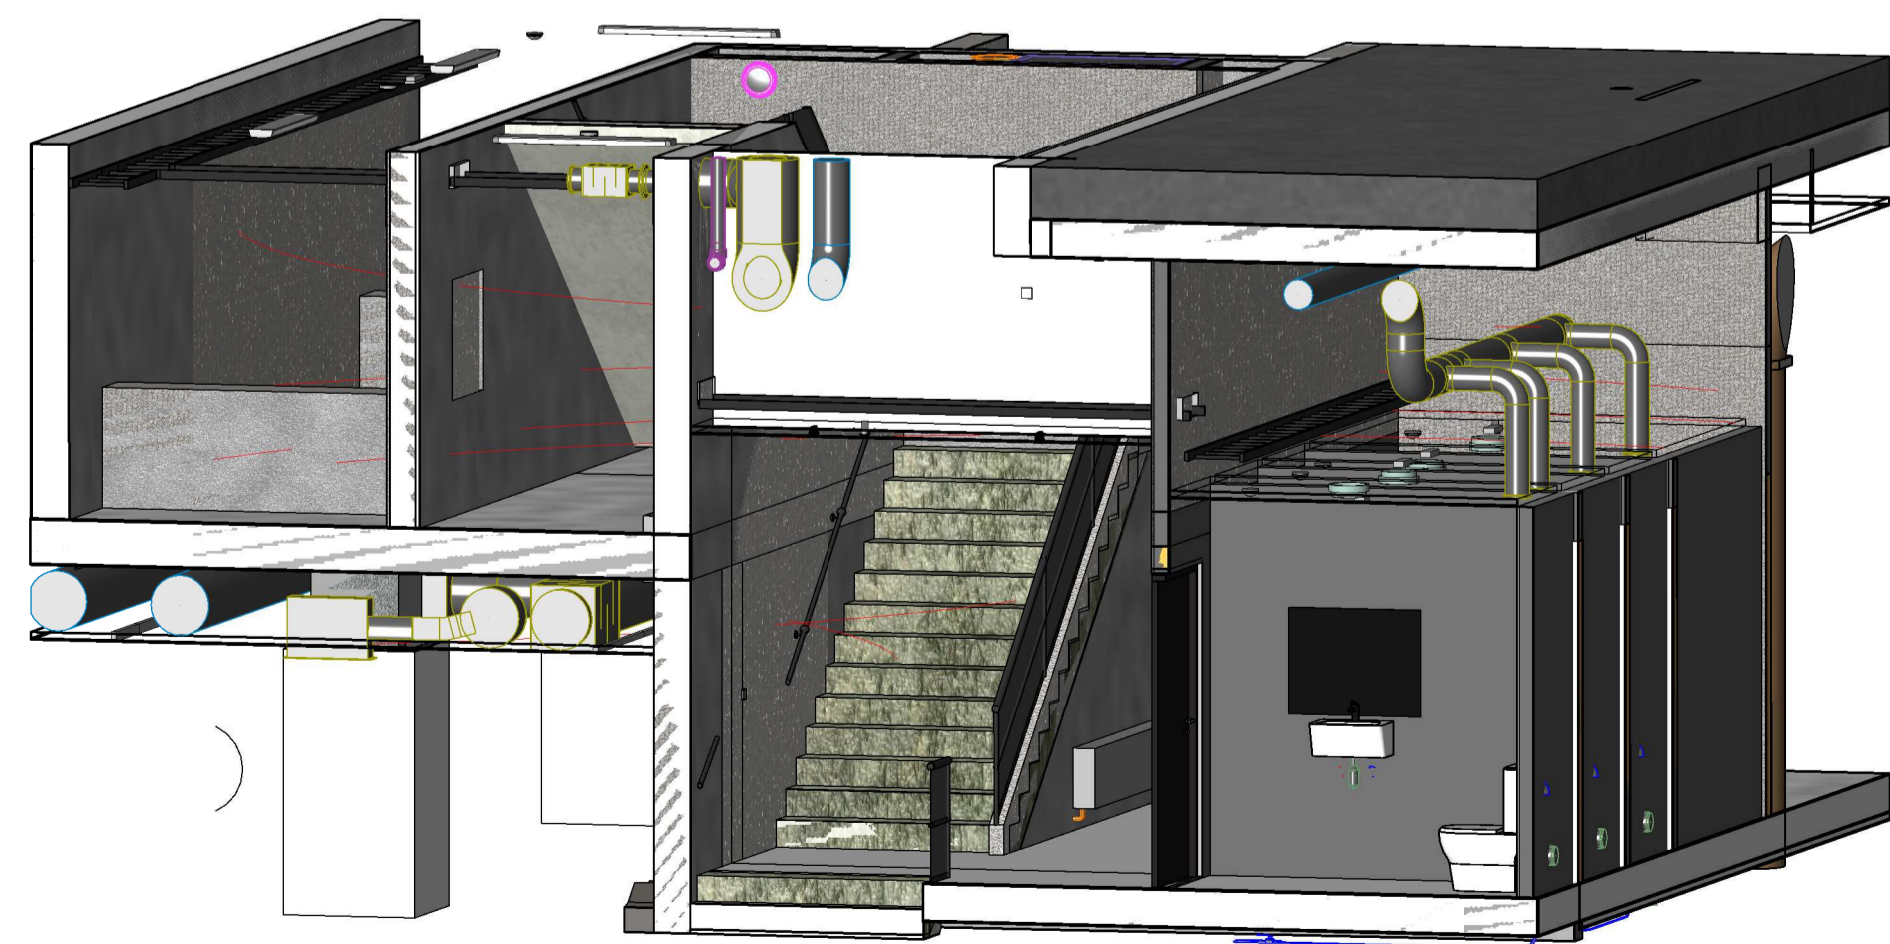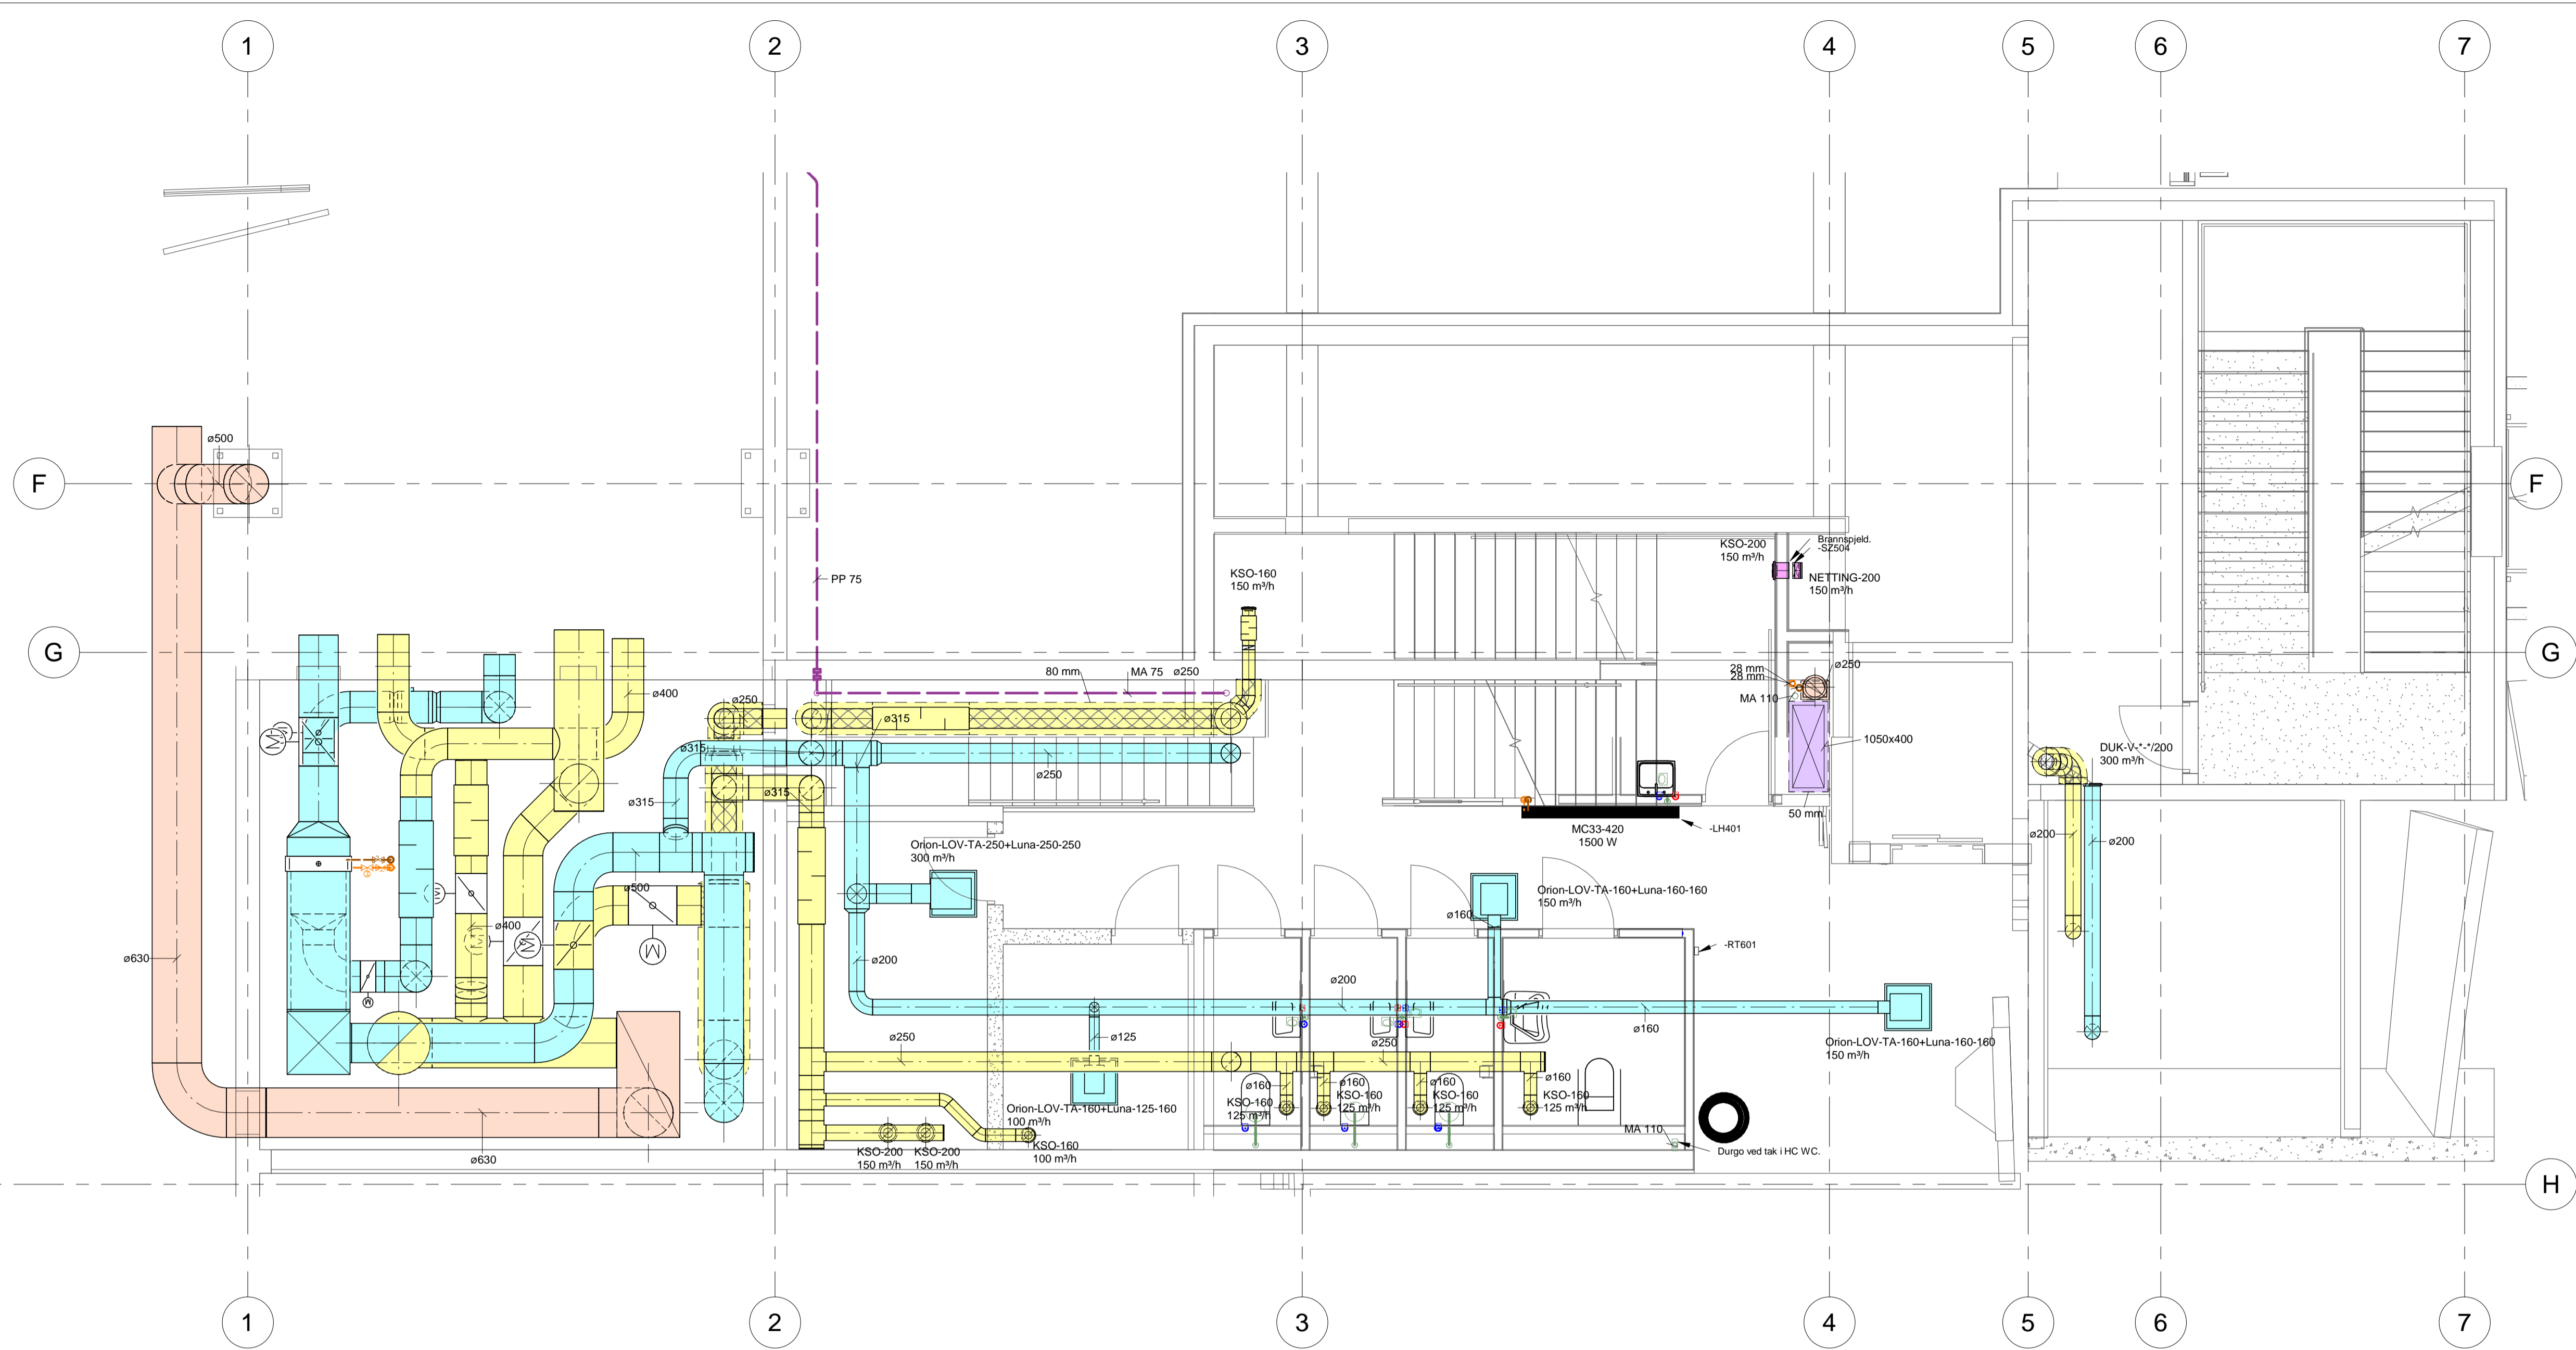

Tegningstittel: Plan 2. etg WC	Anbud Tegningsstatus:
Dokumentnummer:	10209159 -RIV -V20a-201 -B -1



Rev	Div. endringer.	Endring	Utf.	Kontr.	Dato
1					08.11.2019
Oppdragsgiver NIA			Utført av PCV	Kontr. av ØL	
Tittel Tungtvannskjelleren			Dato 31.01.2020	Ansvarlig BD	
Fagdisiplin RIV			Målestokk 1:50	Formåt A1	
Tegningsnummer (bygg-et-fag-syst-type-lopenr) V20a-201			Sweco oppdragsnr. 10209159	Sweco oppdragsleder Per Chr. Vigen	
Status B			Tegningsstatus Anbud	Rev. 1	



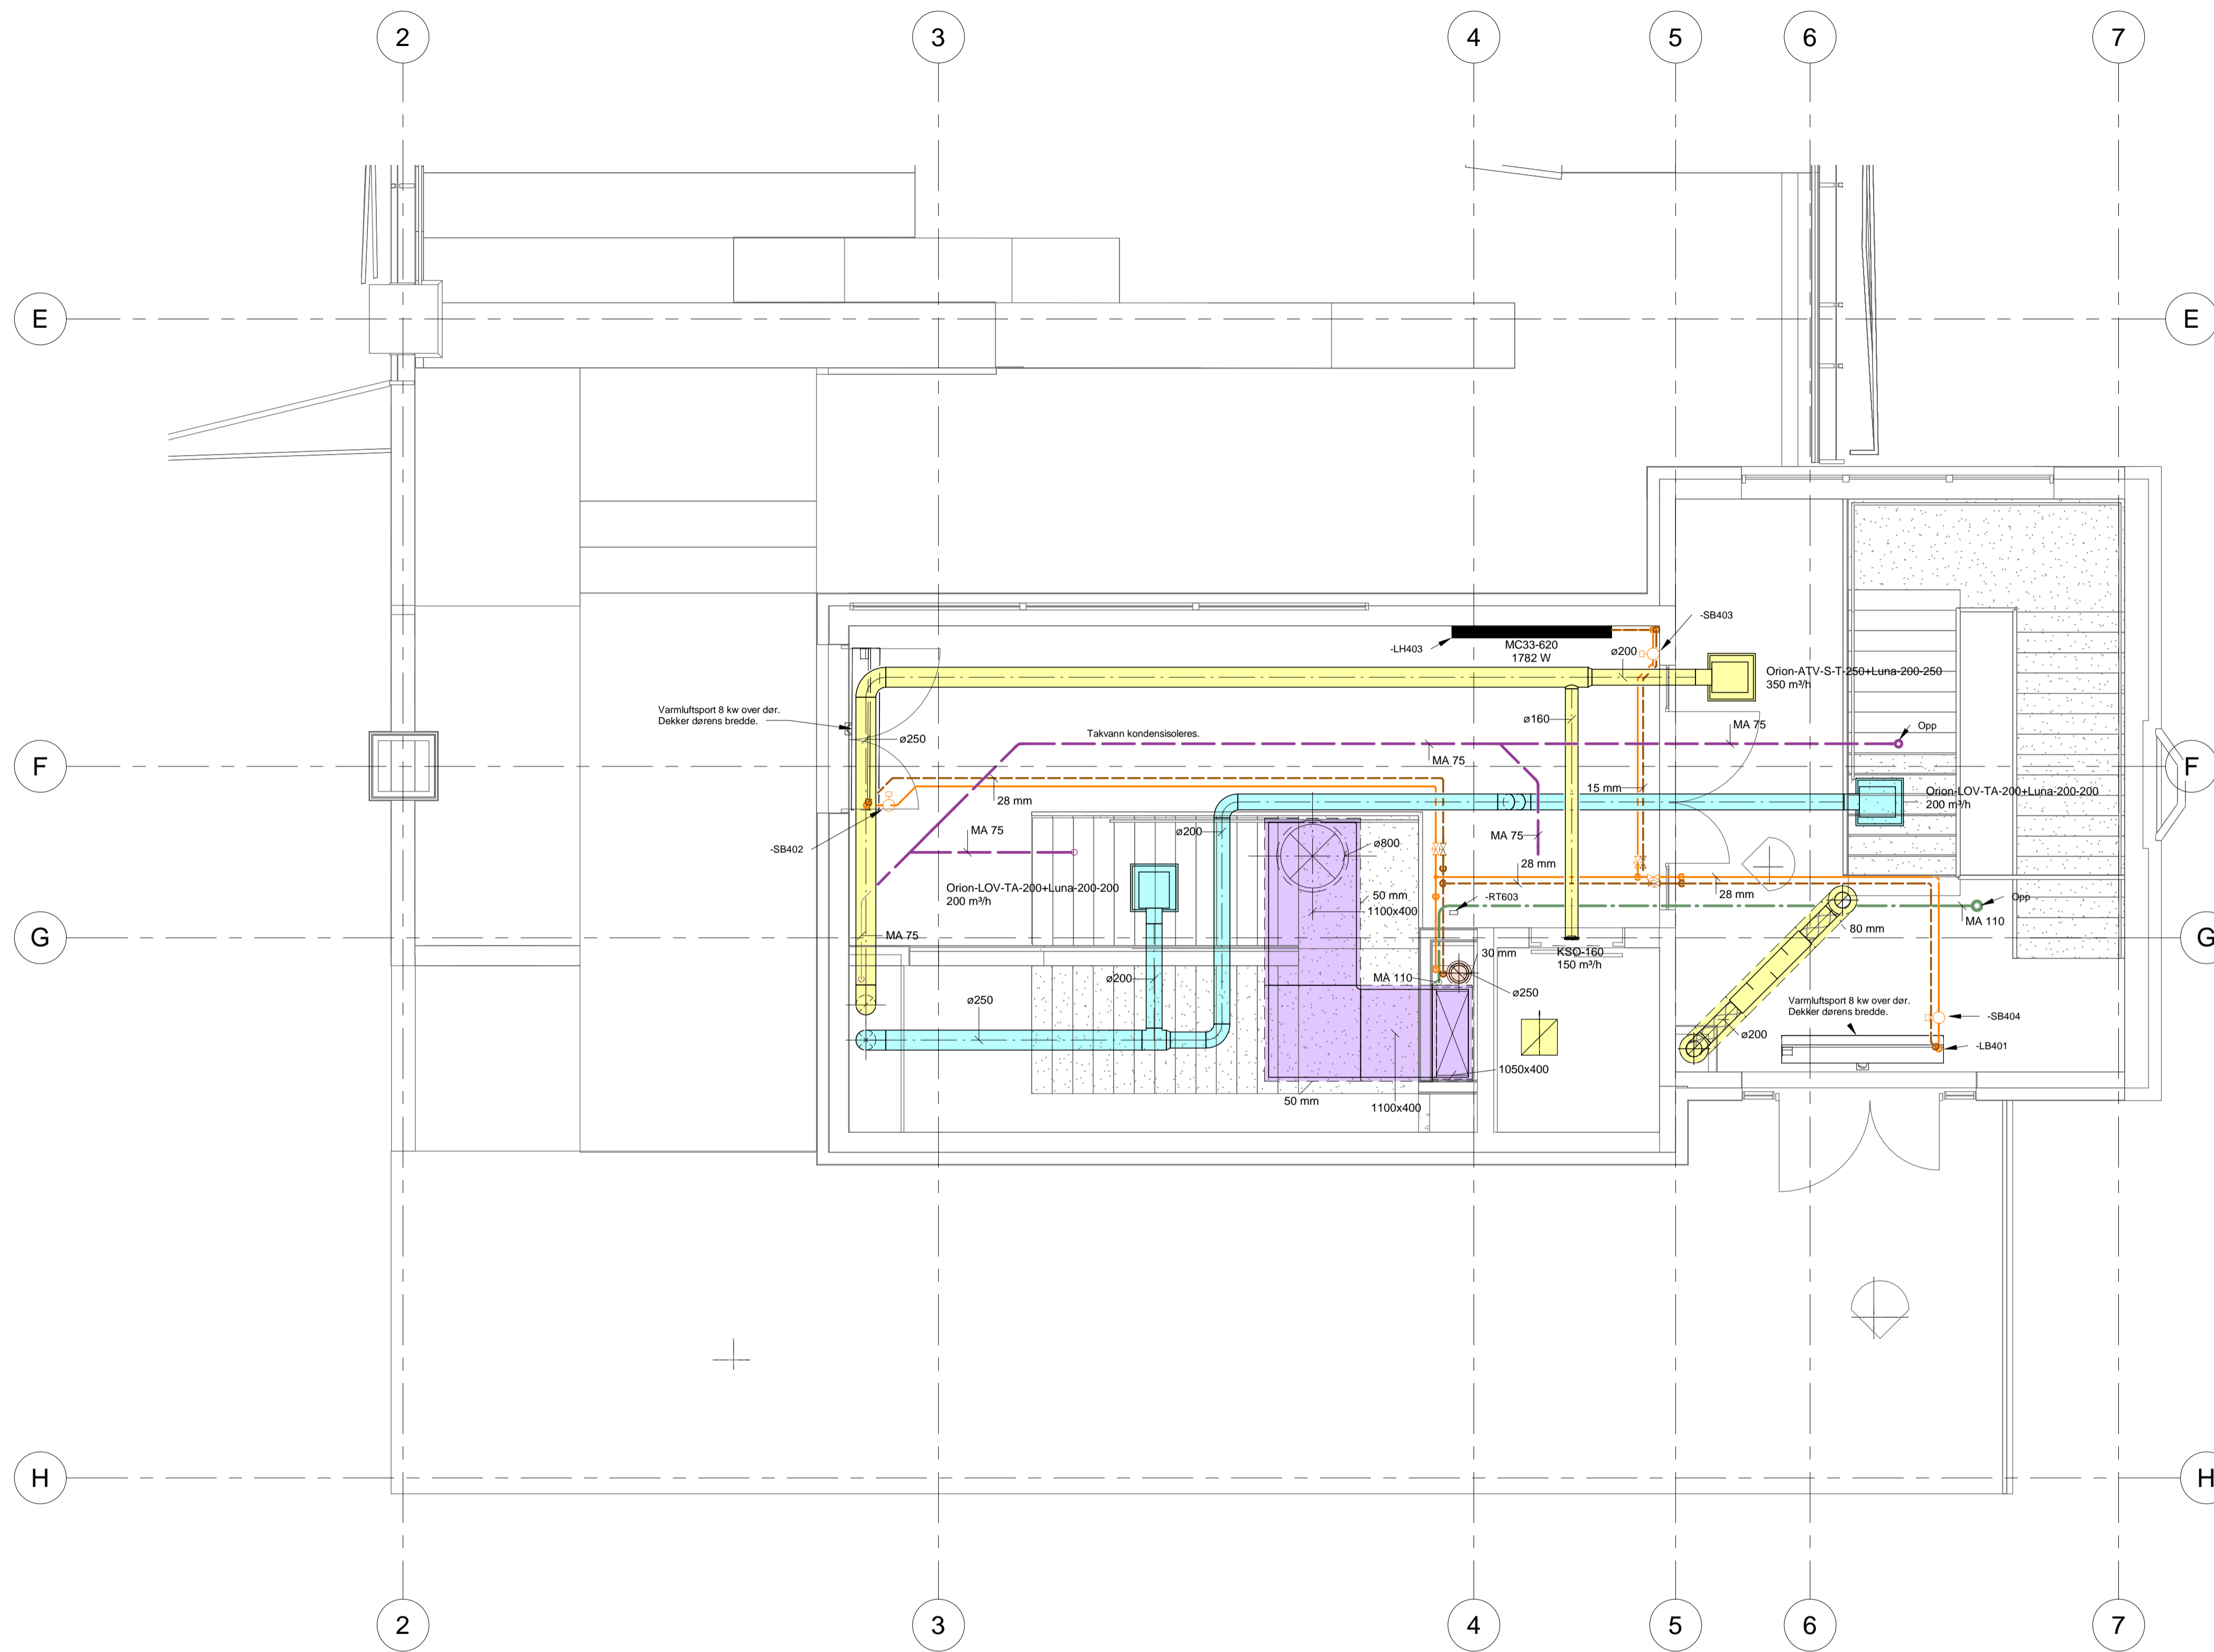

Tegningstittel: Plan 3.etg	Anbud Tegningsstatus:
Dokumentnummer:	10209159 -RIV -V20a-301 -B

Rev	Endring	Utf.	Kontr.	Dato	
Oppdragsgiver	NIA	Utført av	PCV	Kontr. av	ØL
Dato	31.01.2020	Ansvarlig	BD		
Tittel		Målestokk	1:50		
Tungtvannskjelleren		Format	A1		
Hydrogenfabrikken på Vemork		Sweco oppdragsnr.	10209159		
Plan 3.etg		Sweco oppdragsleder	Per Chr. Vigen		
SWECO		Tegningsstatus	Anbud		
Fagdisiplin	Tegningsnummer (bygg-et-fag-syst-type-lepenr)	Status	Rev.		
RIV	V20a-301	B			

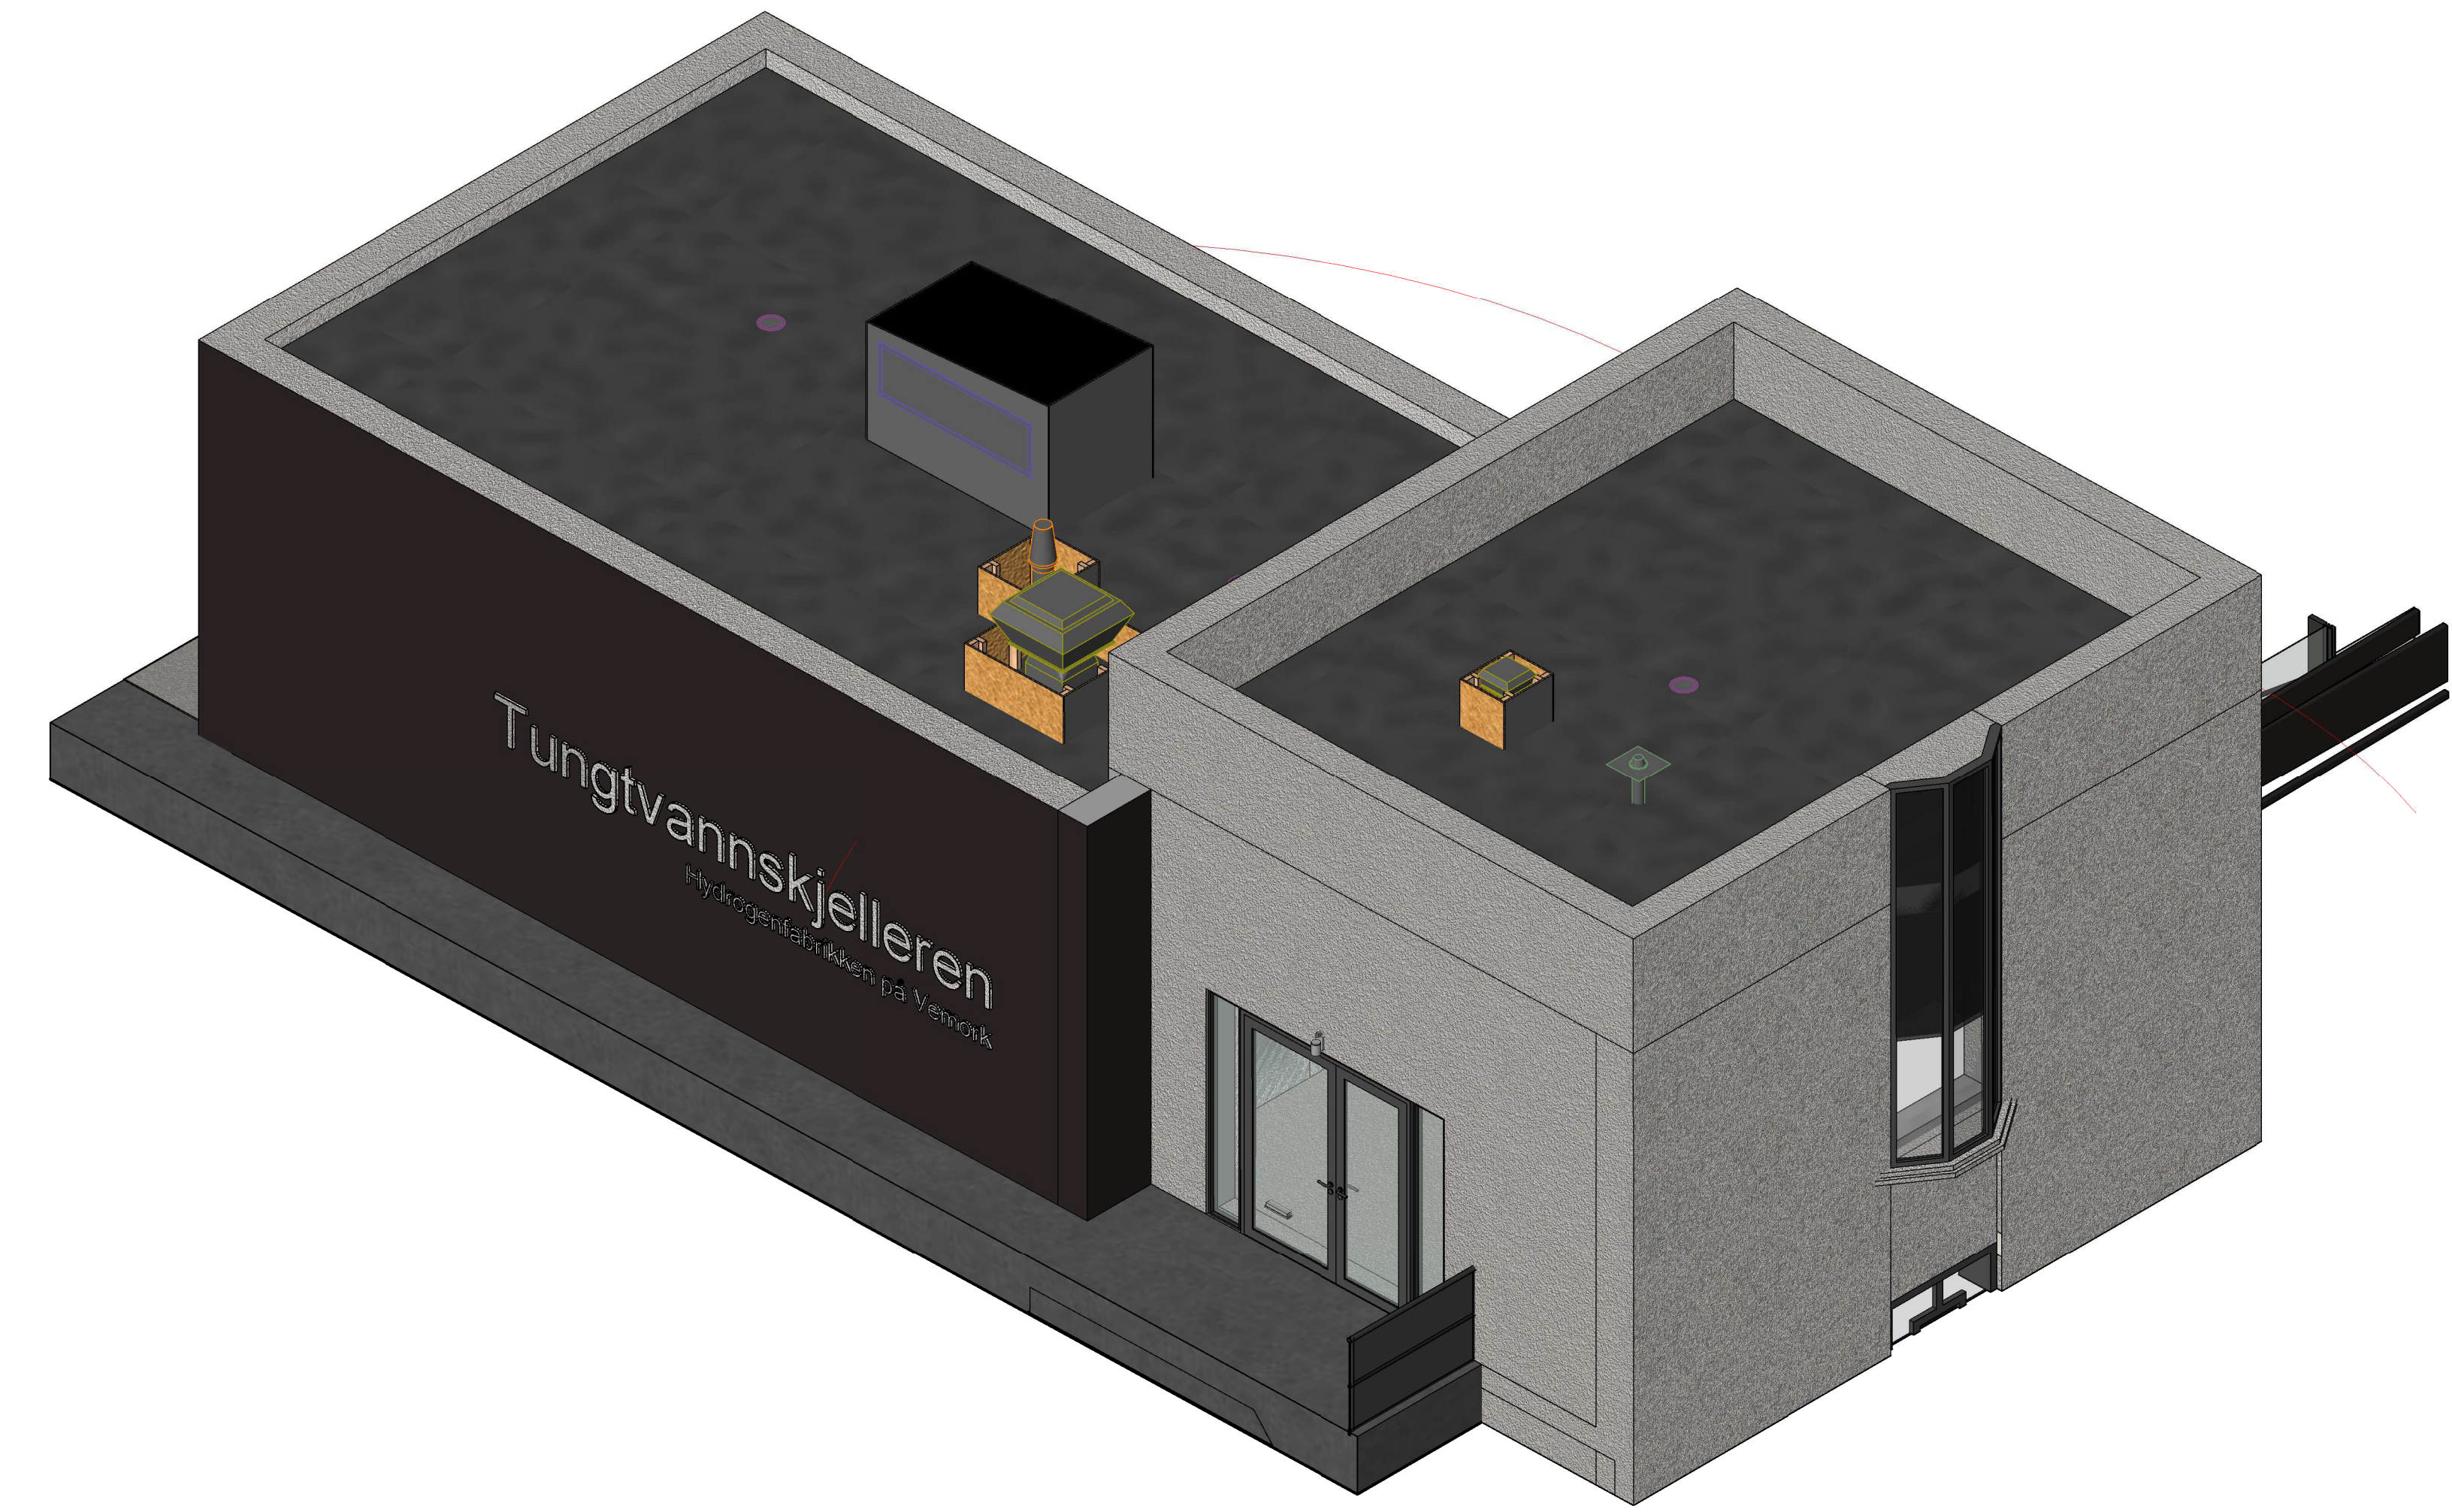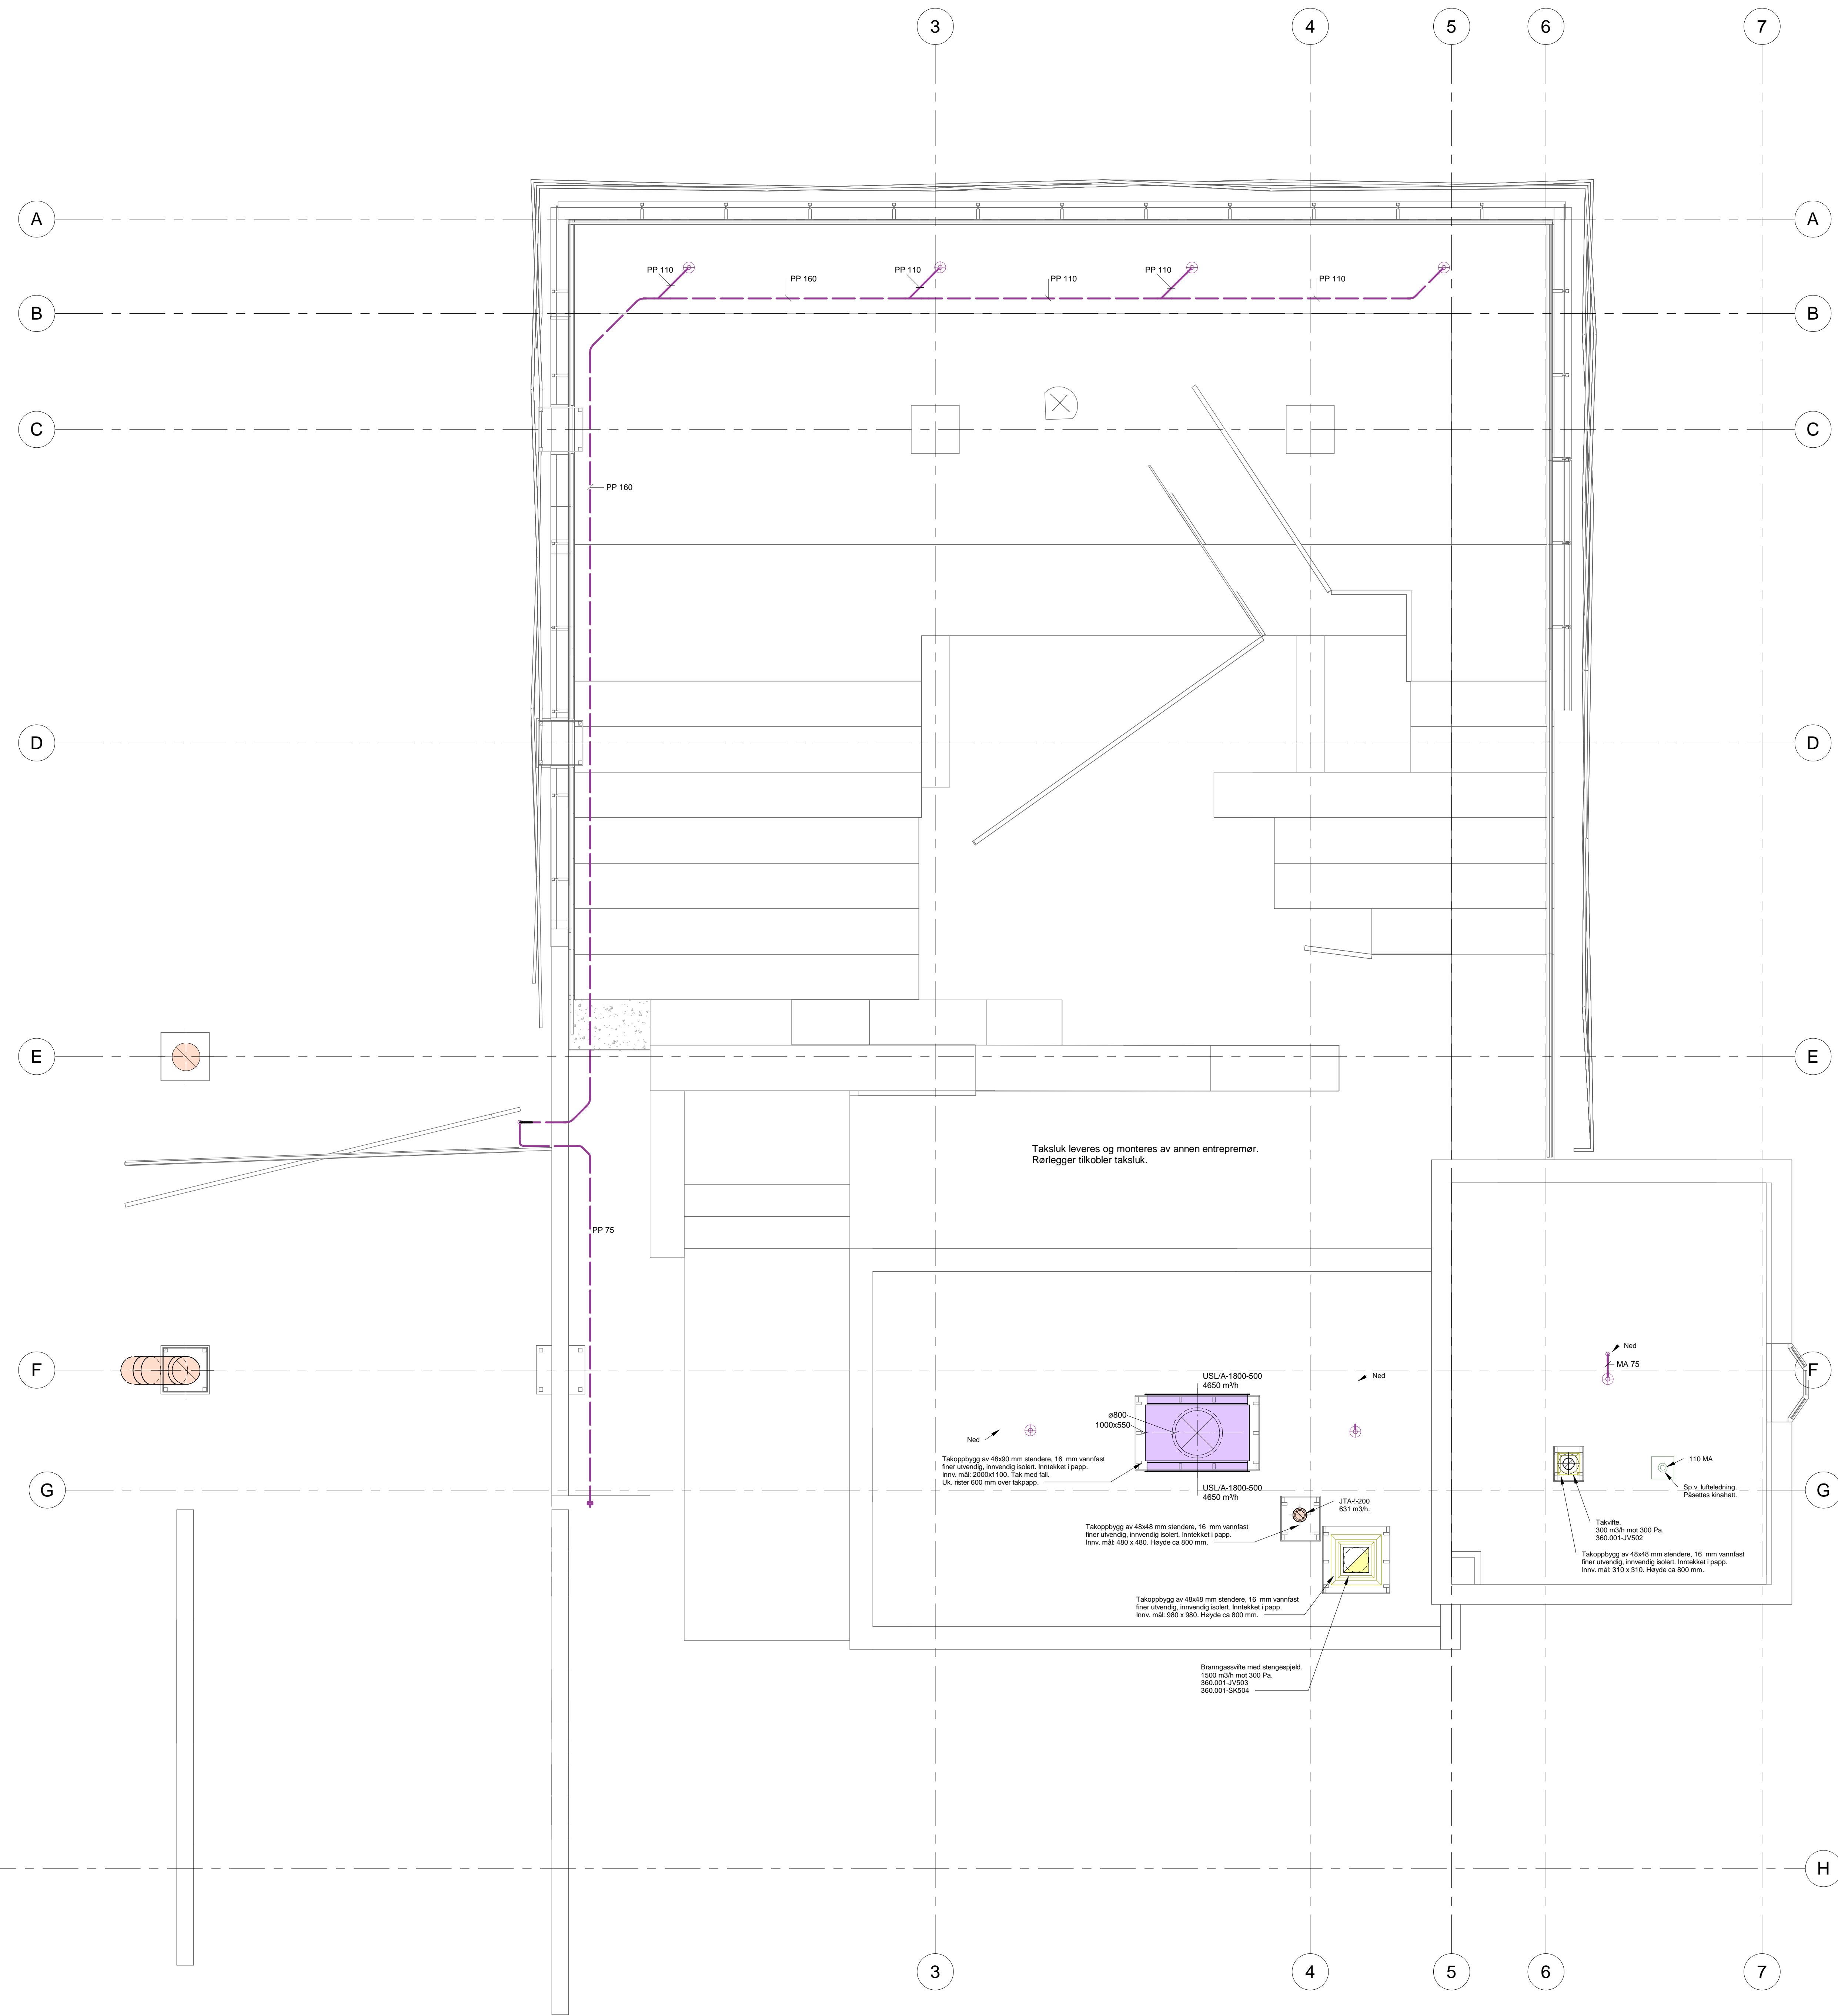


Tegningsstilt:	Anbud
Plan titt:	Tegningsstatus:
Dokumentnummer:	10209159-RIV-V20a-401-B


Rev	Endring	Utf	Kont	Dato
1	Oppdragsgjver	NIA	Utlent av	01.01.2020
2	Tegning	NIA	Kontrollert av	01.01.2020
3	Tegning	NIA	Kontrollert av	01.01.2020
Tegningstittel: Pumpekum spillvann	Anbud Tegningsstatus:
---------------------------------------	--------------------------

Dokumentnummer: 10209159 -RIV -V-310-70-001 -B

Benyttes ut som utgangspunkt, men er ikke en offisiell sweco mal

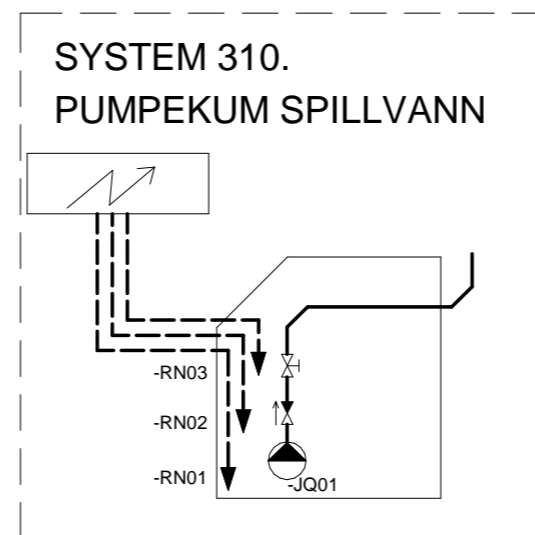


Rev	Endring	Utf.	Kontr.	Dato
Oppdragsgiver		Utført av	Kontr. av	
NIA		PCV	ØL	
Tittel		Dato	Ansvarlig	
Tungtvannskjelleren		31.01.2020	BD	
Hydrogenfabrikken på Vemork		Målestokk		1:1
		Format		A2
Pumpekum spillvann		Sweco oppdragsnr.		10209159
		Sweco oppdragsleder		Per Chr. Vigen
SWECO 		Tegningsstatus		Anbud
Fagdisiplin	Tegningsnummer (bygg-et-fag-syst-type-løpenr)	Status	Rev.	
RIV	V-310-70-001	B		

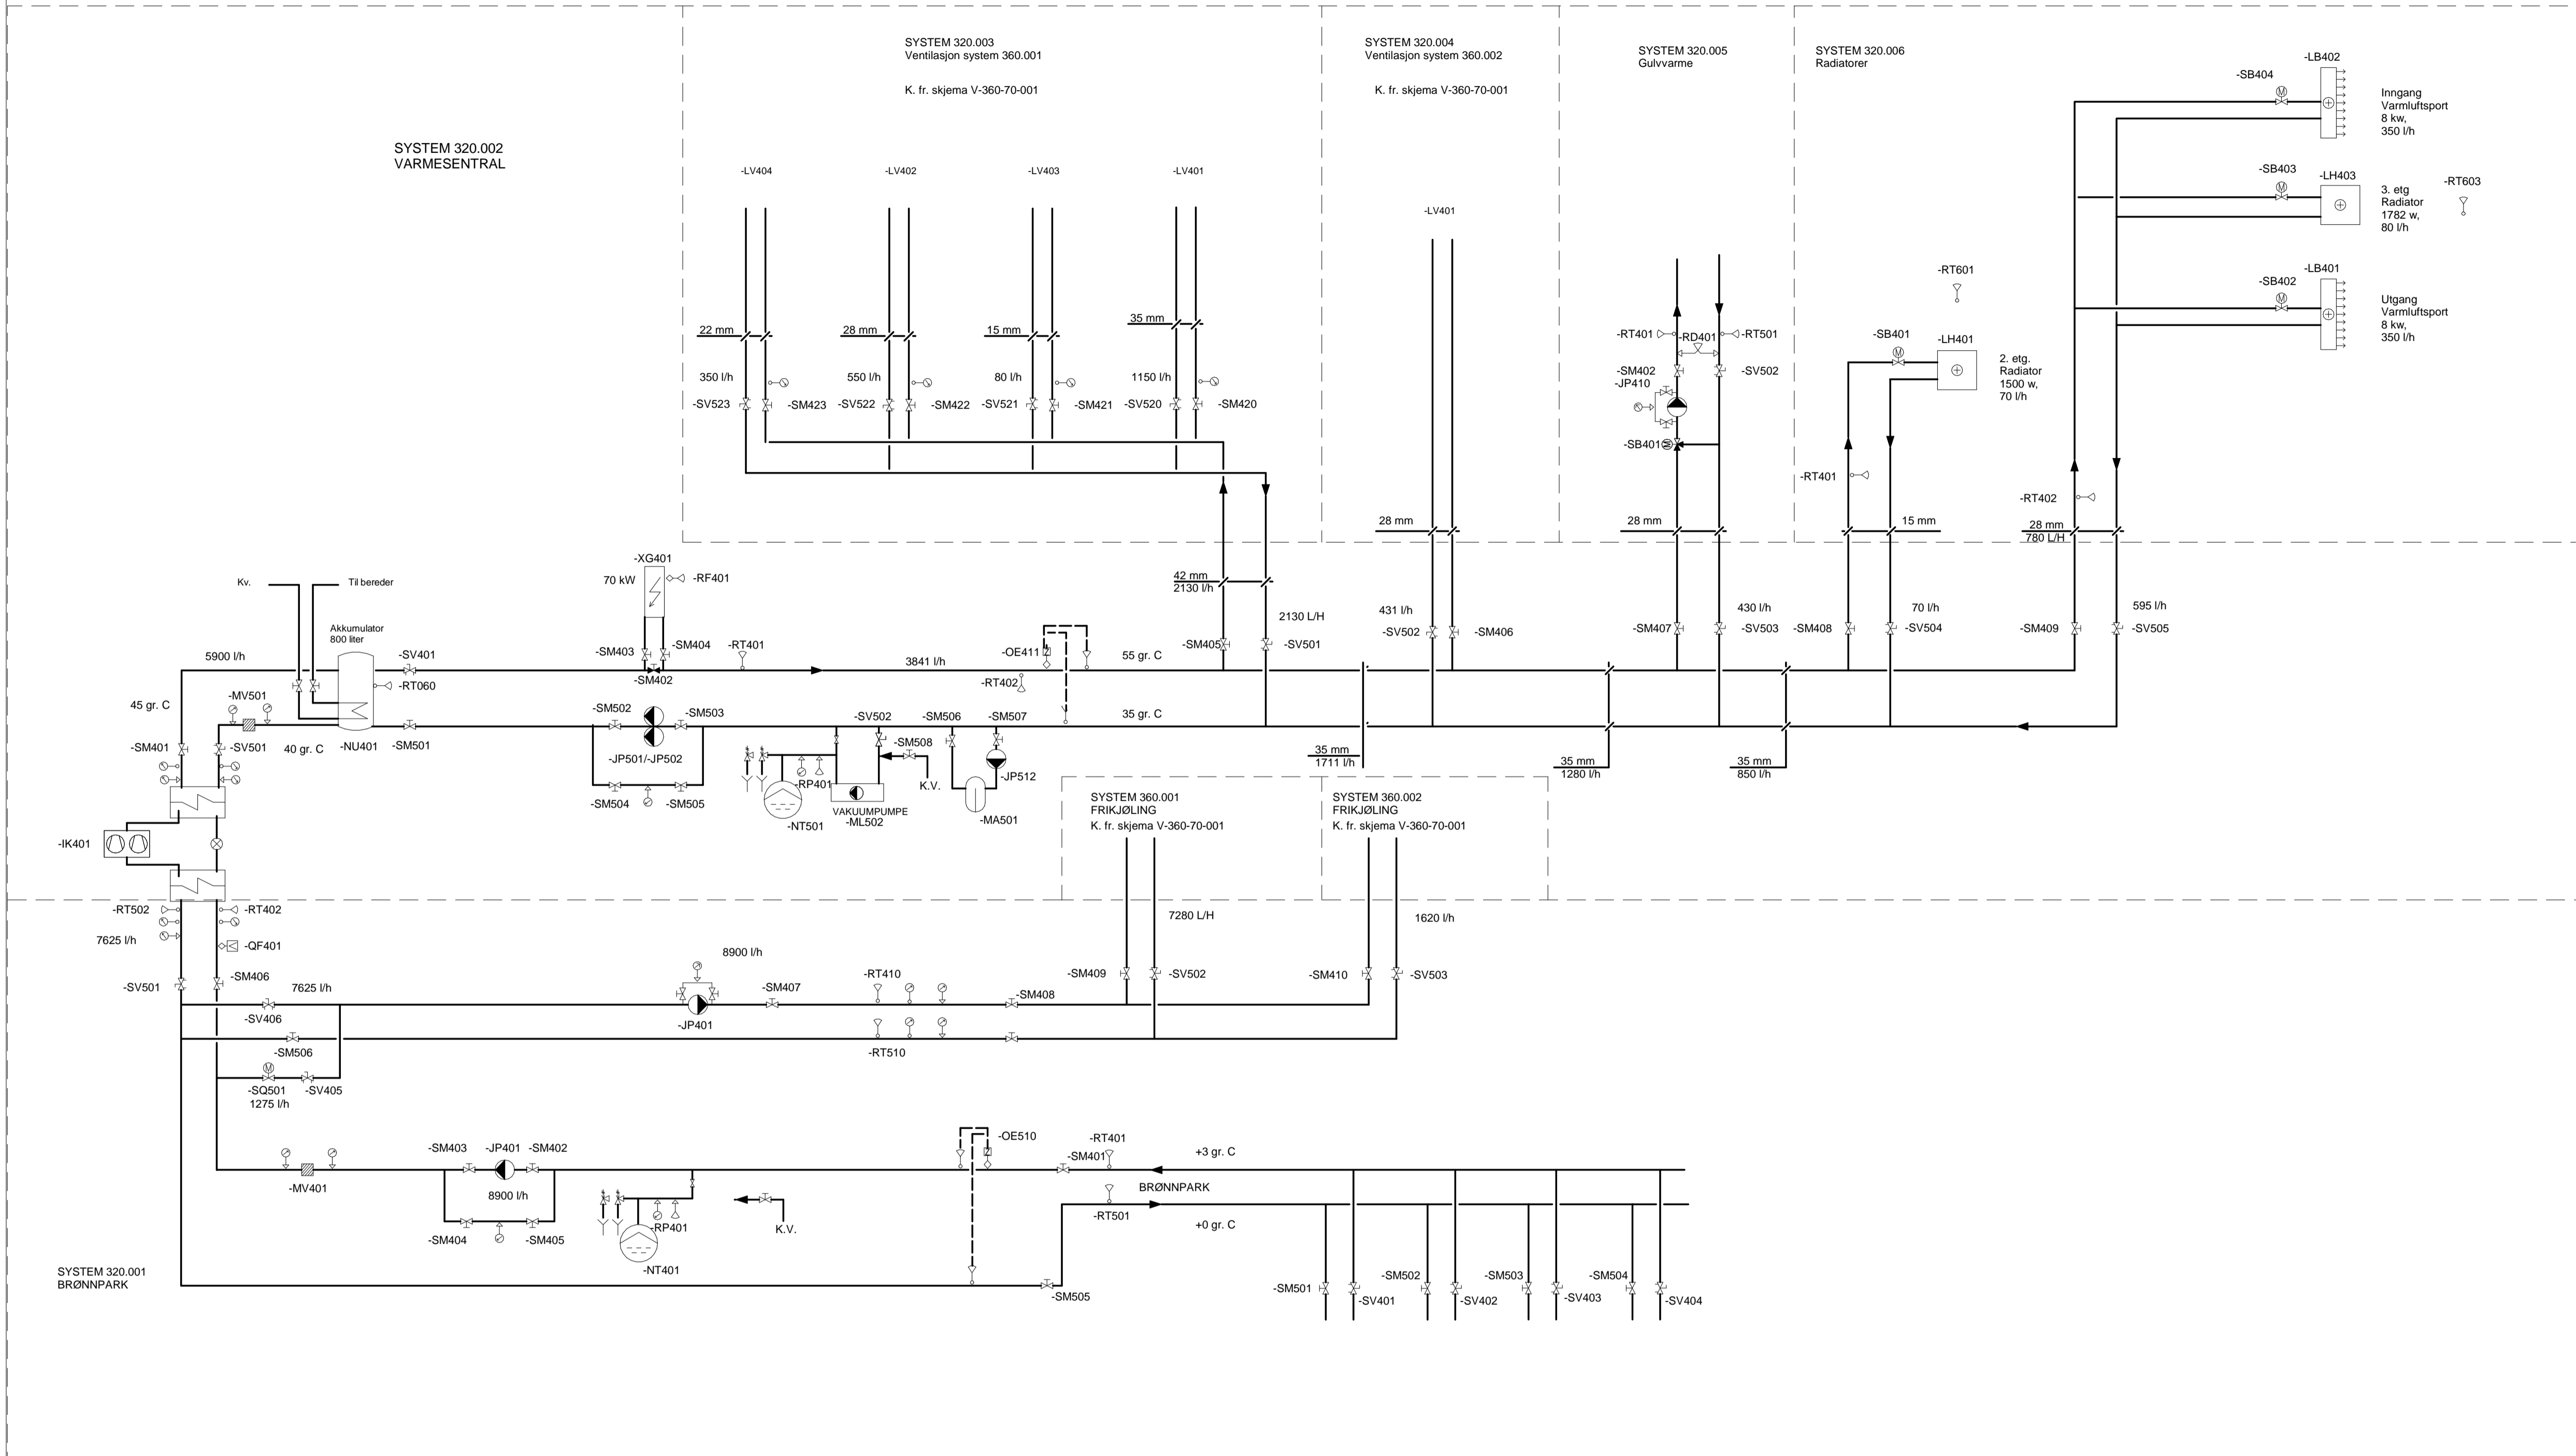

Tegningstittel: SYSTEMSKJEMA 320.001 VARMEANLEGG	Anbudstegning Tegningsstatus:
Dokumentnummer:	10209159 -RIV -V-320-70-001 -B

Rev	Endring	Utf.	Kontr.	Dato	
Oppdragsgiver	NIA	Utført av	PCV	Kontr. av	OL
Dato	31.01.2020	Ansvarlig			BD
Tittel		Målestokk			
Tungtvannskjelleren		Format	A1		
Hydrogenfabrikken på Vemork		Sweco oppdragsnr.	10209159		
SYSTEMSKJEMA 320.001		Sweco oppdragsleder	Per Chr. Vigen		
VARMEANLEGG		Tegningsstatus	Anbudstegning		
Fagdisiplin		Tegningsnummer (bygg-et-fag-syst-type-lopenr)	Status	Rev.	
RIV	V-320-70-001	B			

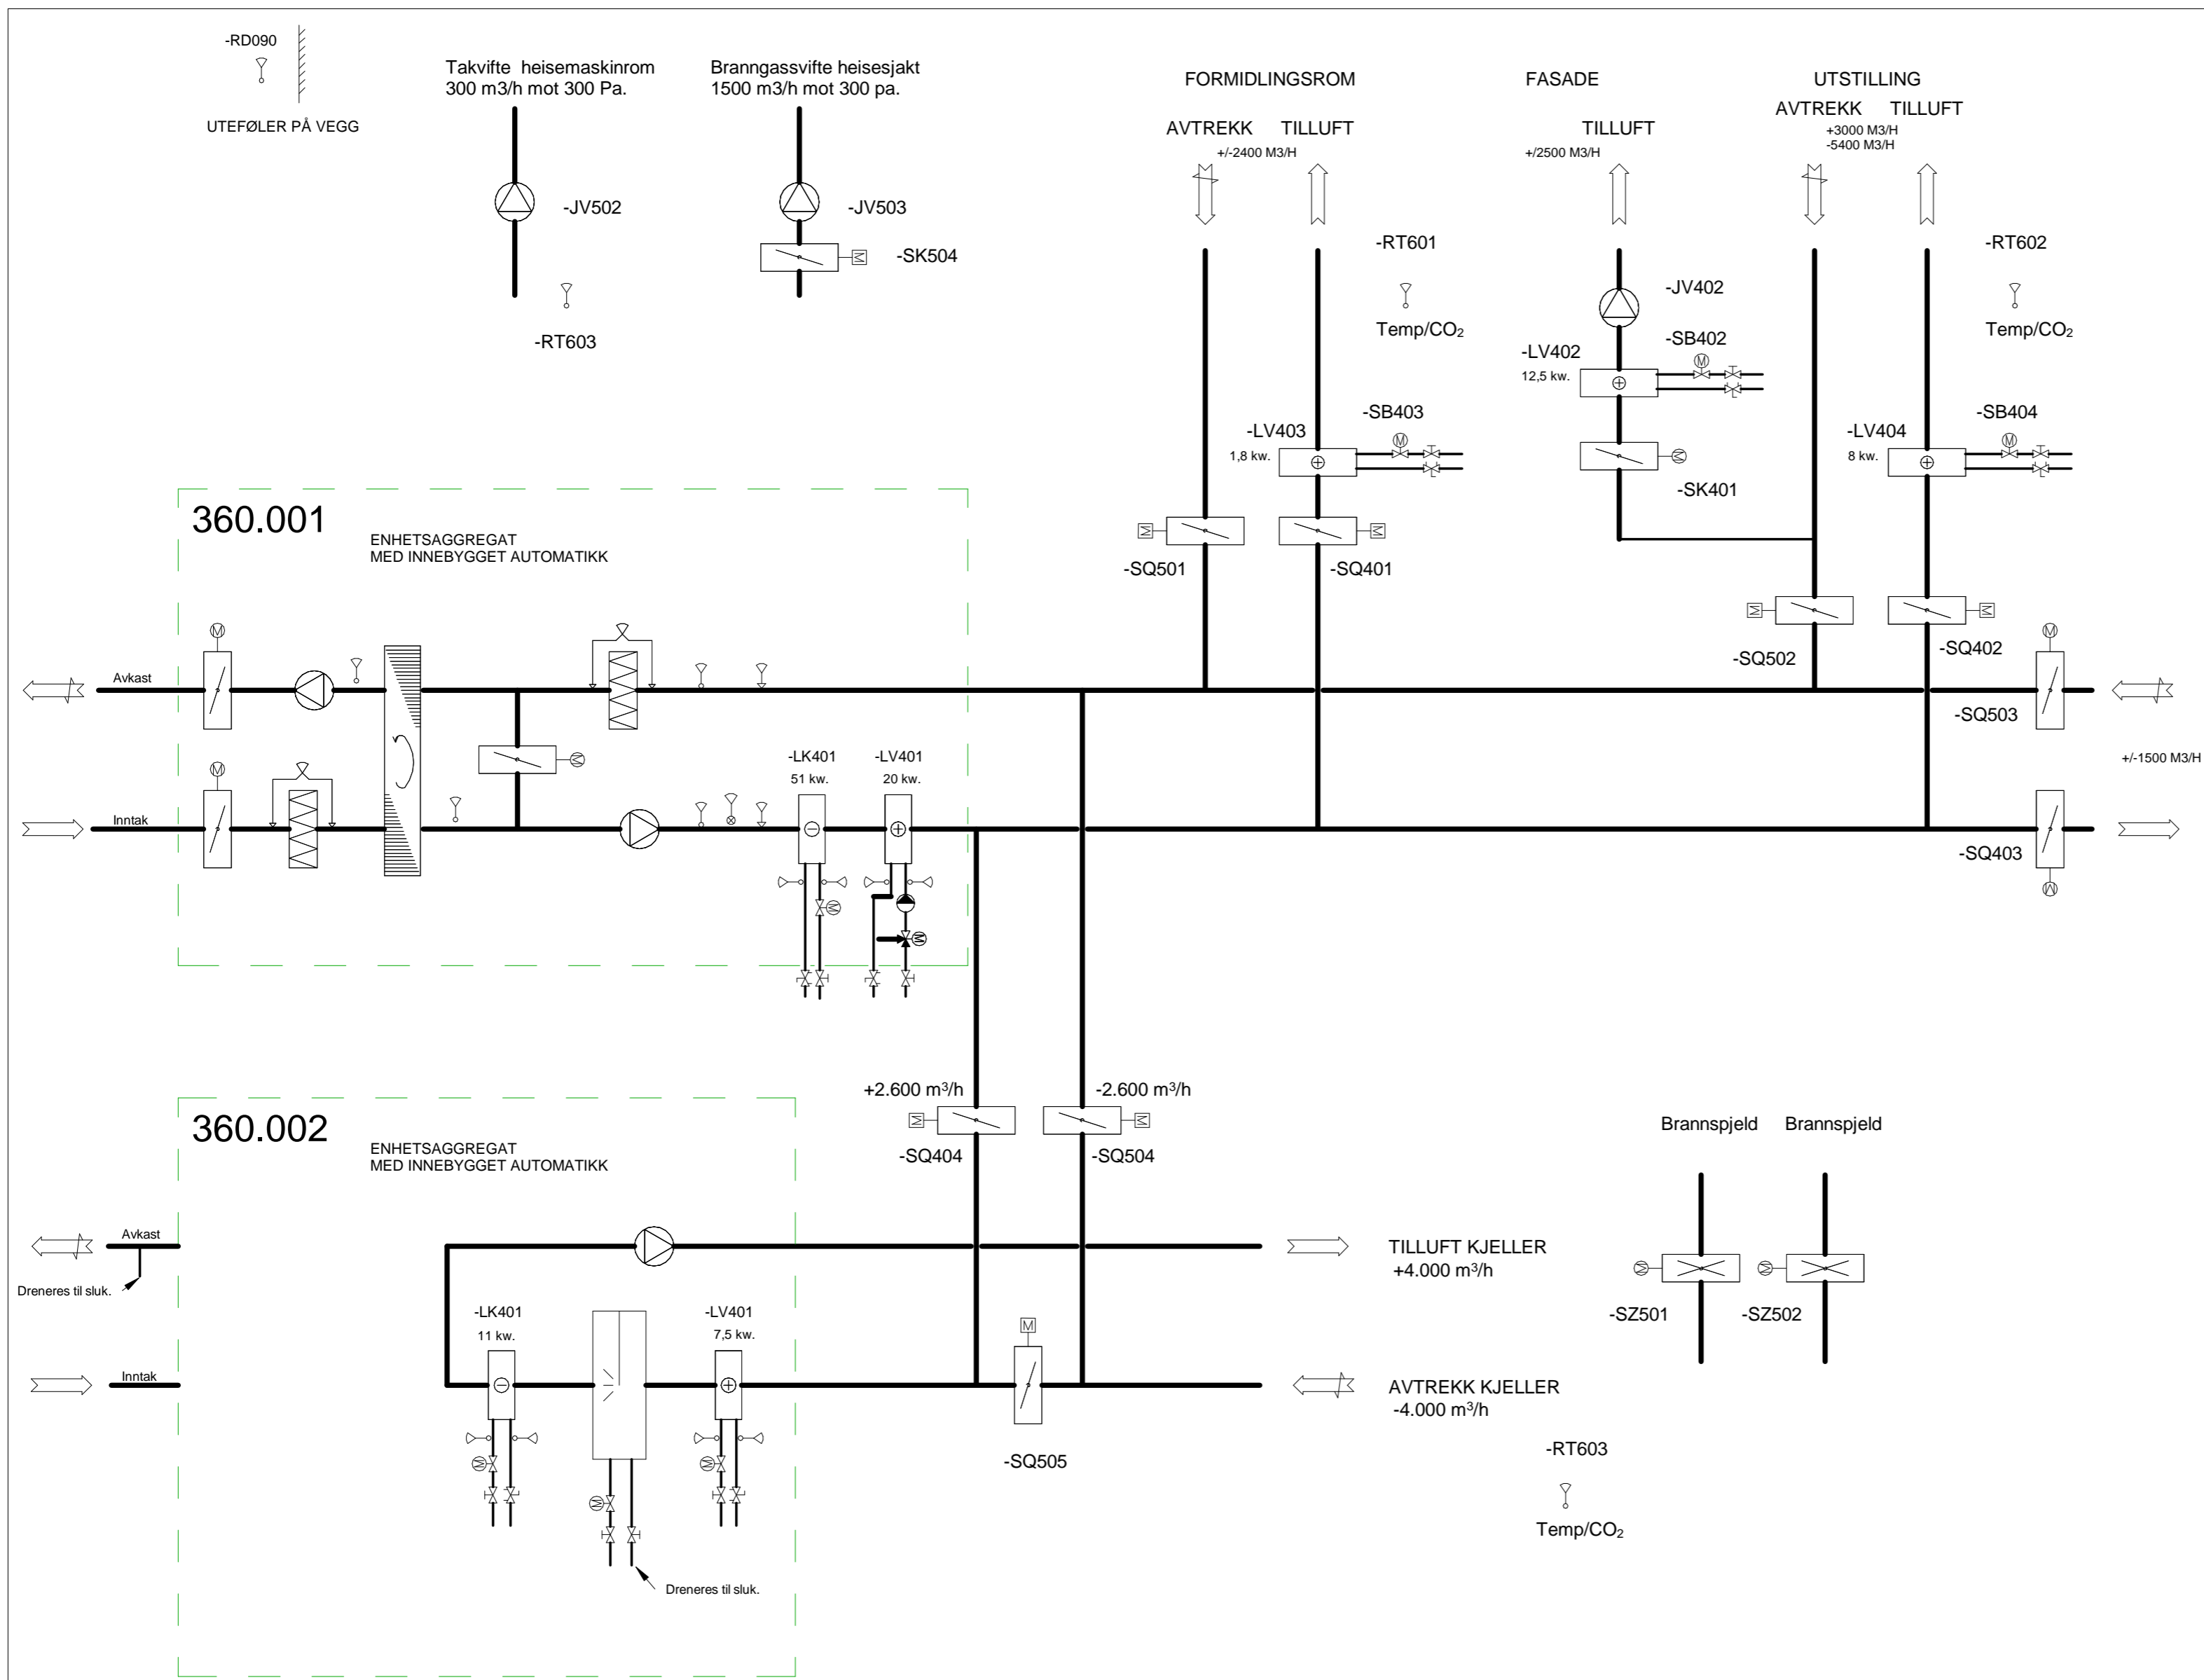

Tegningstittel: SYSTEMSKJEMA VENTILASJONSAGGREGATER
 Dokumentnummer: 10209159 -RIV -V-360-70-001 -B
 Anbud
 Tegningsstatus:

Rev	Endring	Utf.	Kontr.	Dato	
Oppdragsgiver	NIA	Utført av	PCV	Kontr. av	ØL
Dato	31.01.2020	Ansvarlig	BD		
Tittel		Målestokk			
Tungtvannskjelleren		Format			
Hydrogenfabrikken på Vemork		A2			
SYSTEMSKJEMA VENTILASJONSAGGREGATER		Sweco oppdragsnr.			
		10209159			
		Sweco oppdragsleder			
		Per Chr. Vigen			
		Tegningsstatus			
		Anbud			
Fagdisiplin	RIV	Tegningsnummer (bygg-et-fag-syst-type-løpenr)	V-360-70-001	Status	B
				Rev.	