



Plan 1.etg.
1:200

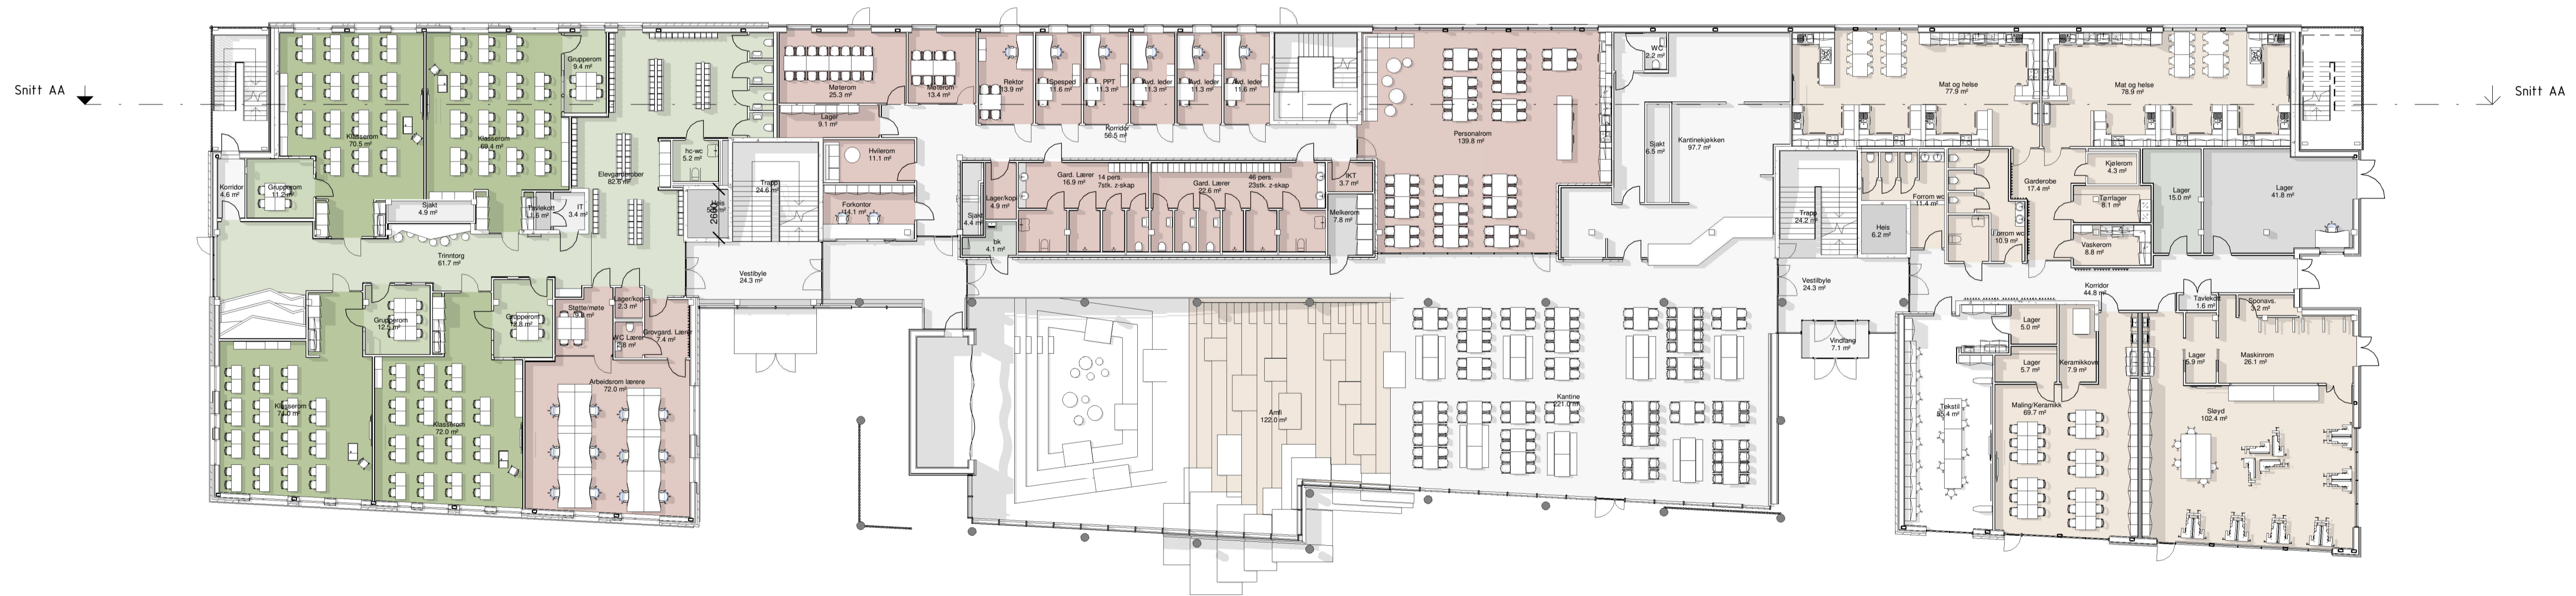

Plan 2.etg.
1:200

Rev	Dato	Tekst	Tegn.	Korr.
I	28.01.20	Utvikelse varmesentral		
H	15.01.20	Spesiasrom		
G	08.11.19	Fasadeending vestfasade		
F	21.10.19	Naturfag og mm		
E	14.10.19	Kaif og mm		
D	30.09.19	Førom, Mat&Helse, Adm. og mm.		
C	25.09.19	Mat&Helse, Renhold og mm.		
B	16.09.19	Garderober og mm.		
A	27.08.19	Spjaker, teknisk rom, allrom, akkor m.m		

Målestokk:	Tegningsnr.:	Rev.:
1:200	234701 H0X A 20 200	I

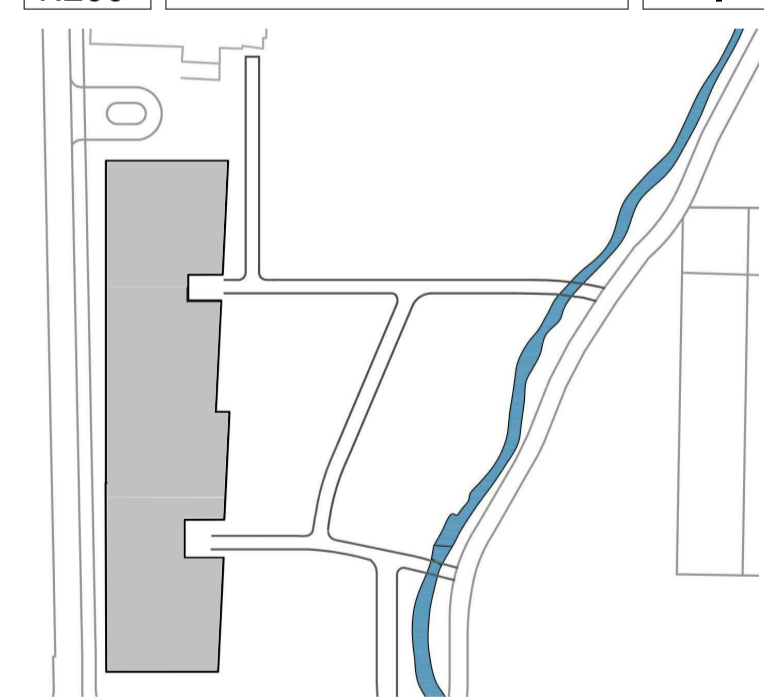

arki partn er
 Jens Zetfag 38 4008 Stavanger
 TLF: 51 51 06 80 www.arkipartner.no

Oppdragsgiver: Strand kommune			
Prosjekt: Fjelltun skole		Prosjektnr.: 963	
Tegningsstatus: DETALJPROSJEKTERING			
Tegningsomr: Plan 1 og 2.etg.			
Dato: 13.08.2019	Tegnet av: FN/MS	Kontrollert av: IE	Format: A1
Målestokk: 1:200			Rev. dato: 28.01.20
Tegningsnr.: 234701 H0X A 20 200			Rev.:


Snitt AA



Snitt AA

Plan 3.etg.
1 : 200

Snitt AA

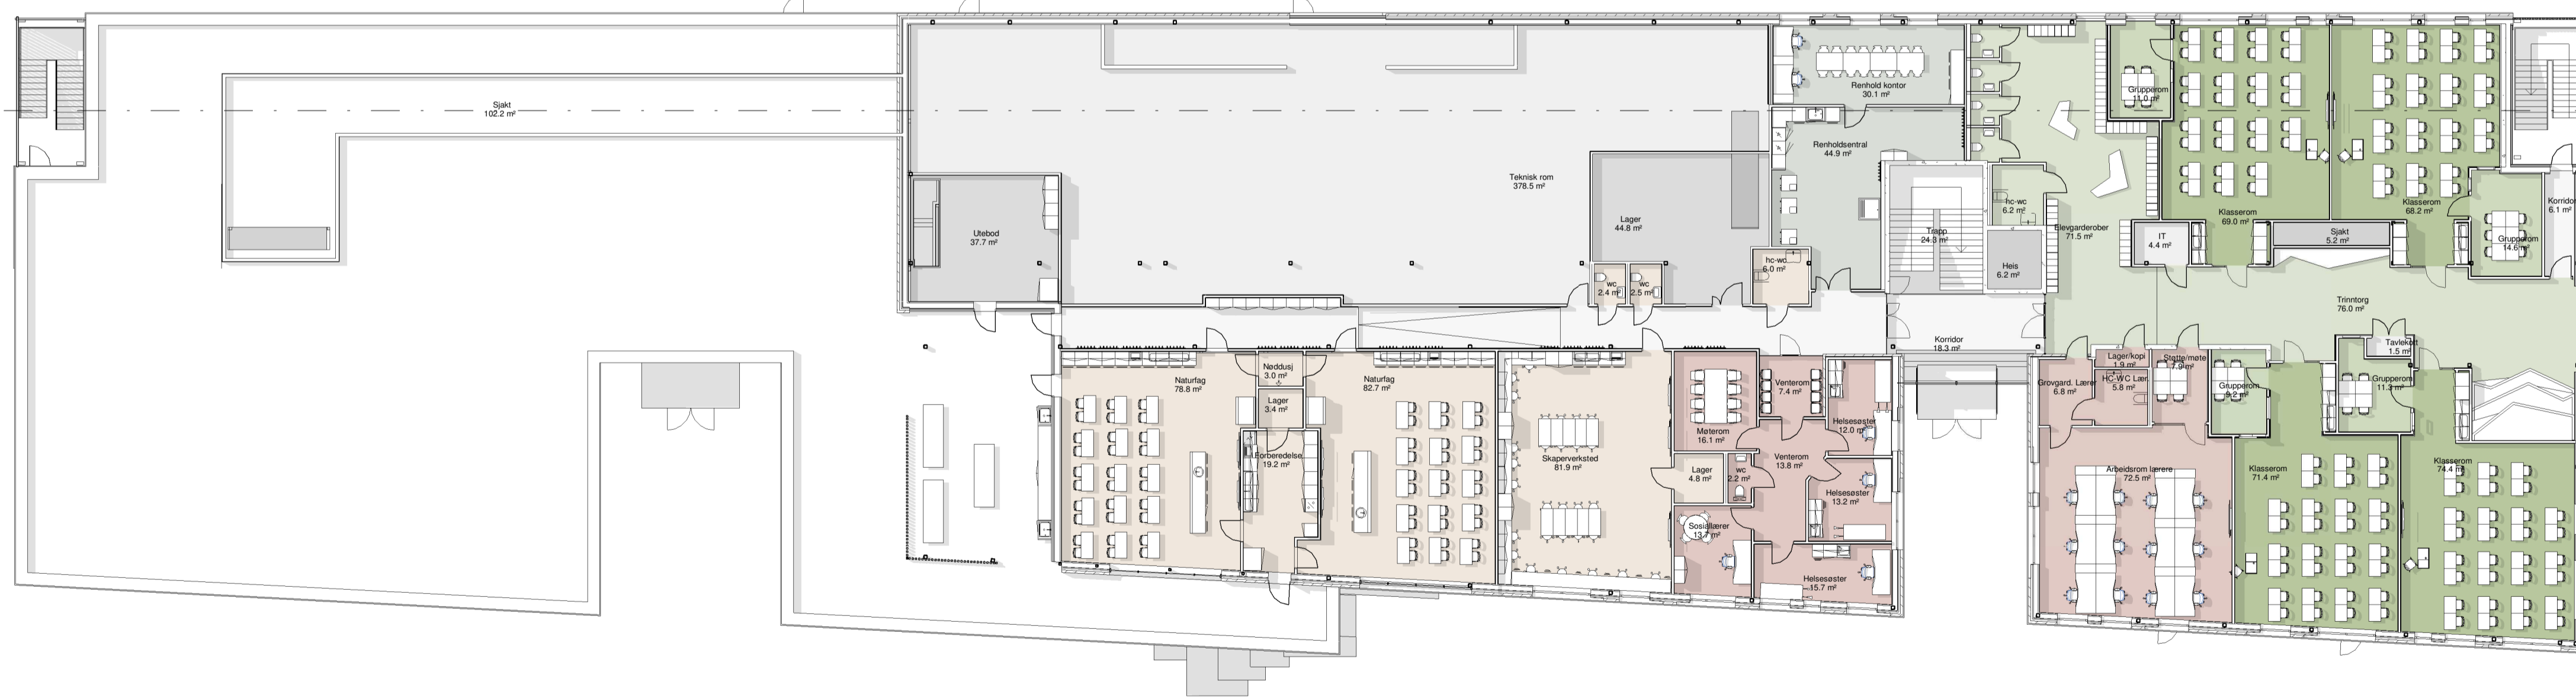


Snitt AA

Plan 4.etg.
1 : 200

I	28.01.20	Utvikelse varmesentral		
H	15.01.20	Spesiasrom		
G	08.11.19	Fasadeending vestfasade		
F	21.10.19	Naturfag og mm		
E	14.10.19	Kaif og mm		
D	30.09.19	Fornrm, Mat&Helse, Admin. og mm.		
C	25.09.19	Mat&Helse, Renhold og mm.		
B	16.09.19	Gaerdobber og mm.		
A	27.08.19	Sjakter, teknisk rom, allrom, akkor m.m.		
Rev.	Dato	Tekst	Tegn.	Kontr.

Målestokk:	Tegningsnr.:	Rev.:
1:200	234701 H0X A 20 201	I

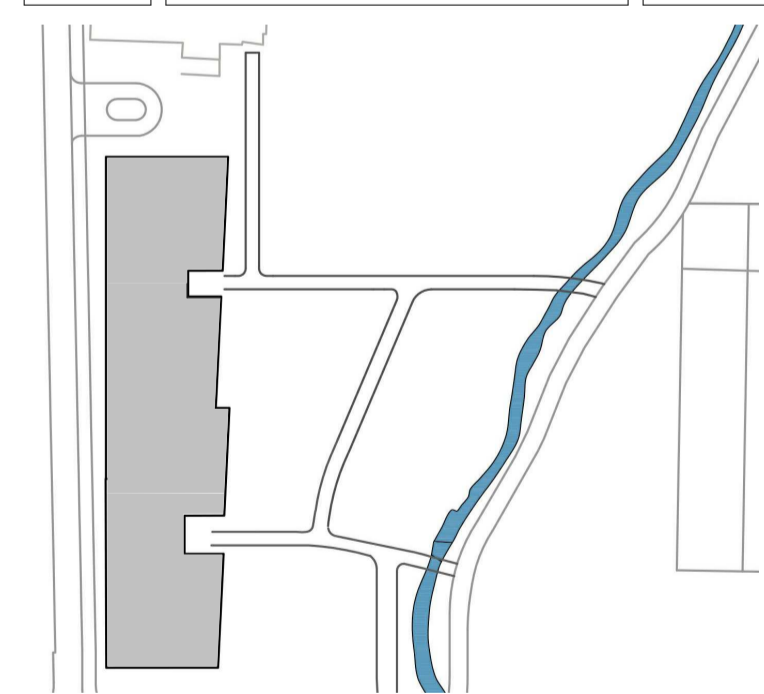

arki partn er
 Jens Zetsteg 38
 TLF: 51 51 06 80
 4008 Stavanger
 www.arkipartner.no

Oppdragsgiver: Strand kommune	
Prosjekt: Fjelltun skole	Prosjektnr.: 963
Tegningsstatus: DETALJPROSJEKTERING	
Tegningsnavn: Plan 3 og 4.etg.	

Dato:	Tegnet av:	Kontrollert av:	Format:	Rev. dato:
13.08.2019	FN/MS	IE	A1	28.01.20
Målestokk:	Tegningsnr.:	Etp. Fag Type tegn. Løpnr.:		Rev.:
1:200	234701 H0X A 20 201			I