


KJELLER

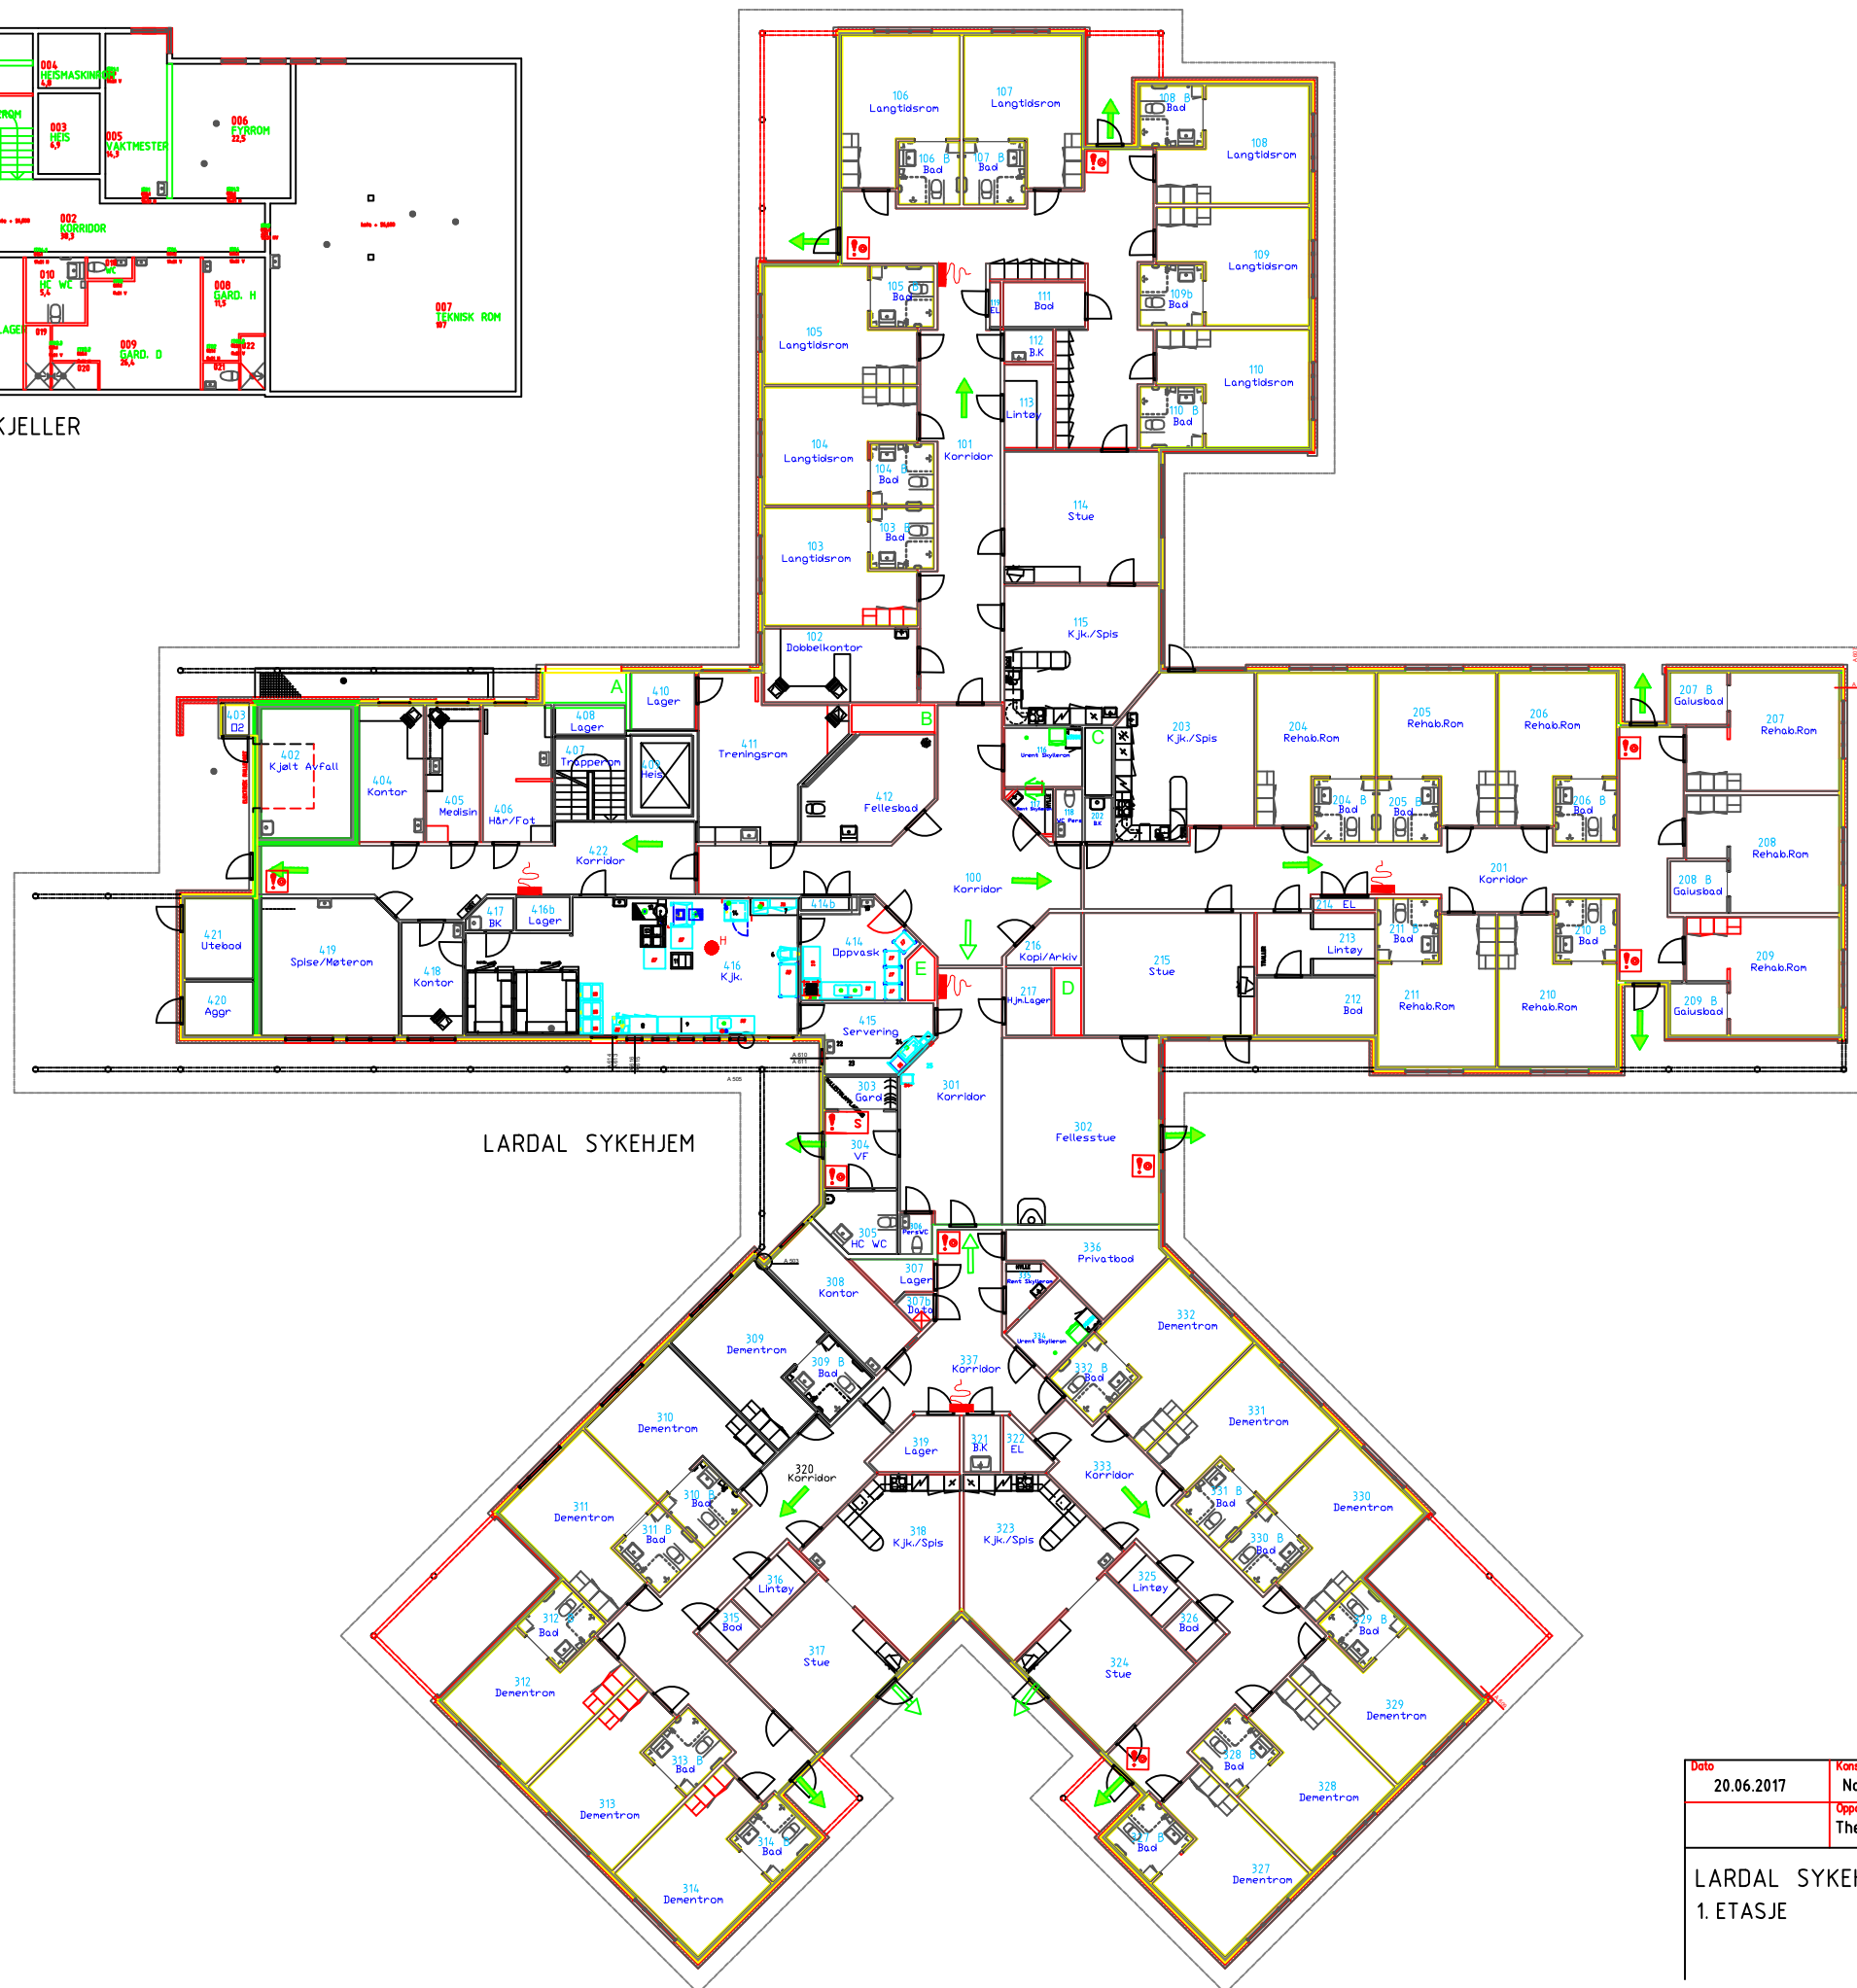

LARDAL SYKEHJEM

Dato	Konstr./Tegnet
20.06.2017	Norconsult
	Oppdatert av
	Thea Nilsen

LARDAL SYKEHJEM  
1. ETASJE