


plan 1

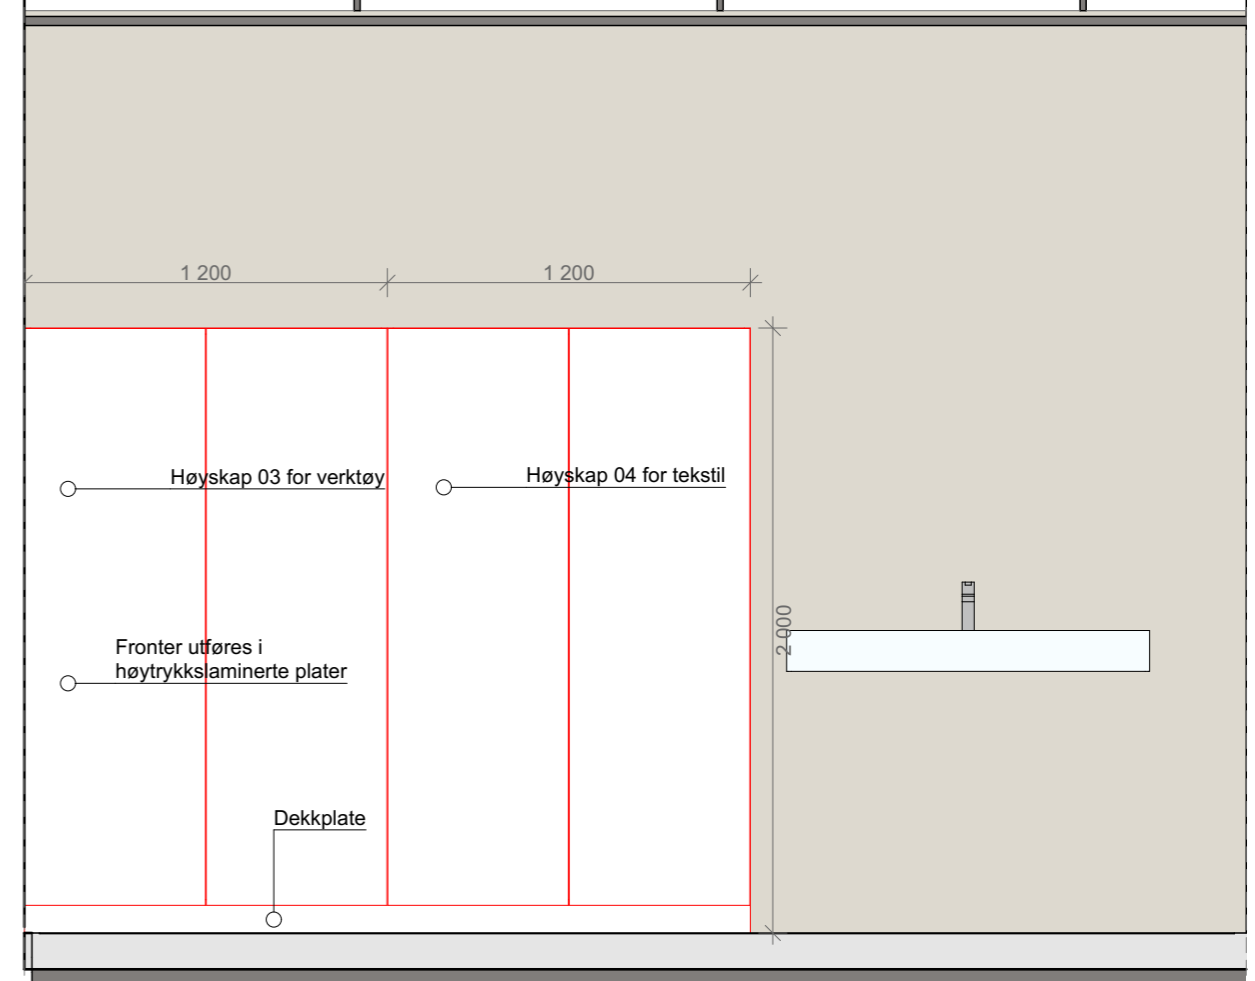

GENERELT

Det skal leveres skap med dekkplater rundt sokkel og sidene. Skapdører skal ha solid utførelse og ikke synlig hengsler.

Skapskrog, fronter, sokler, hyller og skuffer utføres i kryssfiner av bjørk (FSC sertifisert) hvitlasert og lakkert med mattlakk. Skuffer skal kunne dras helt ut, og ligge på et spor i skapet. Det skal ikke brukes skinner på skuffer. Skap skal leveres med Slagdørsfronter. Alle synlige sider skal utføres hvitlasert og lakkert med mattlakk.

Utførelse/farge bestemmes i samråd med interiørarkitekt. Det må fritt kunne velges mellom fargene i type "colors" fra Formica eller tilsvarende.

For renere estetisk uttrykk er det ønskelig med innredning uten synlig dørgrep. Dørgrep skal ikke inneholde nikkel/kobolt.

LISTE INVENTAR

1 x Høyskap 03 L: 120 cm D: 50 cm H: 200 cm
1 x Høyskap 04 L: 120 cm D: 50 cm H: 200 cm

Kartprosjeksjon: NTM Euref89 sone 11 Høyderreferanse: NN2000

Tiltakshaver:

Røros kommune

Oppdragsgiver:

Røros kommune

Prosjekt.nr:

1901

Prosjekt:

Øverhagaen BHVS

Tegn.nr:

15 - 006

fag tegn.type bt avs. etg. løpenr.

Tegningstittel:

Hobbyverksted

Prosjektfase:

Detaljprosjekt

Tegningsstatus:

Anbudstegning

Prosj.ansv. Tegnet av: Kontroll: Utgivelsesdato:
TD AET LAS 19.02.2020

Format: Målestokk: Rev.dato: Rev.:
A3 1:25