



Fra sørøst

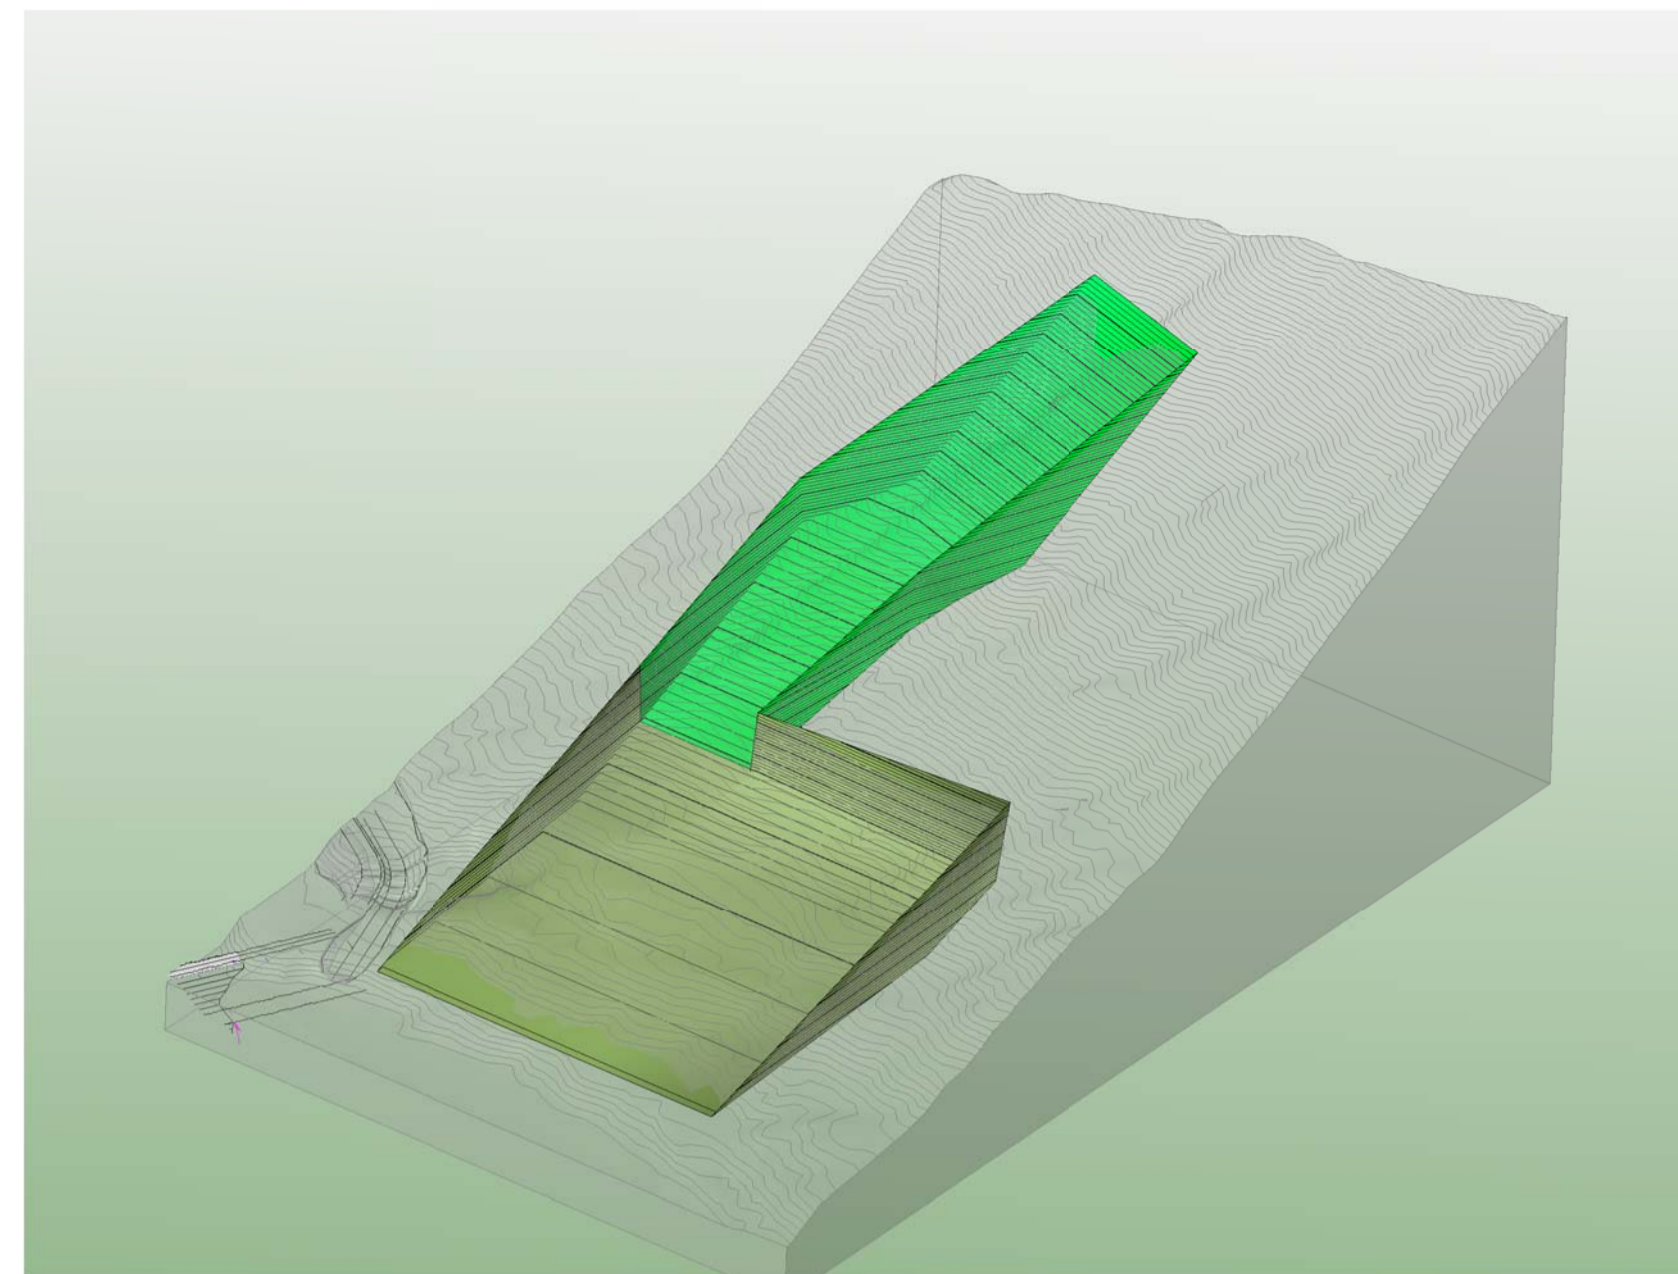

Fra nordøst

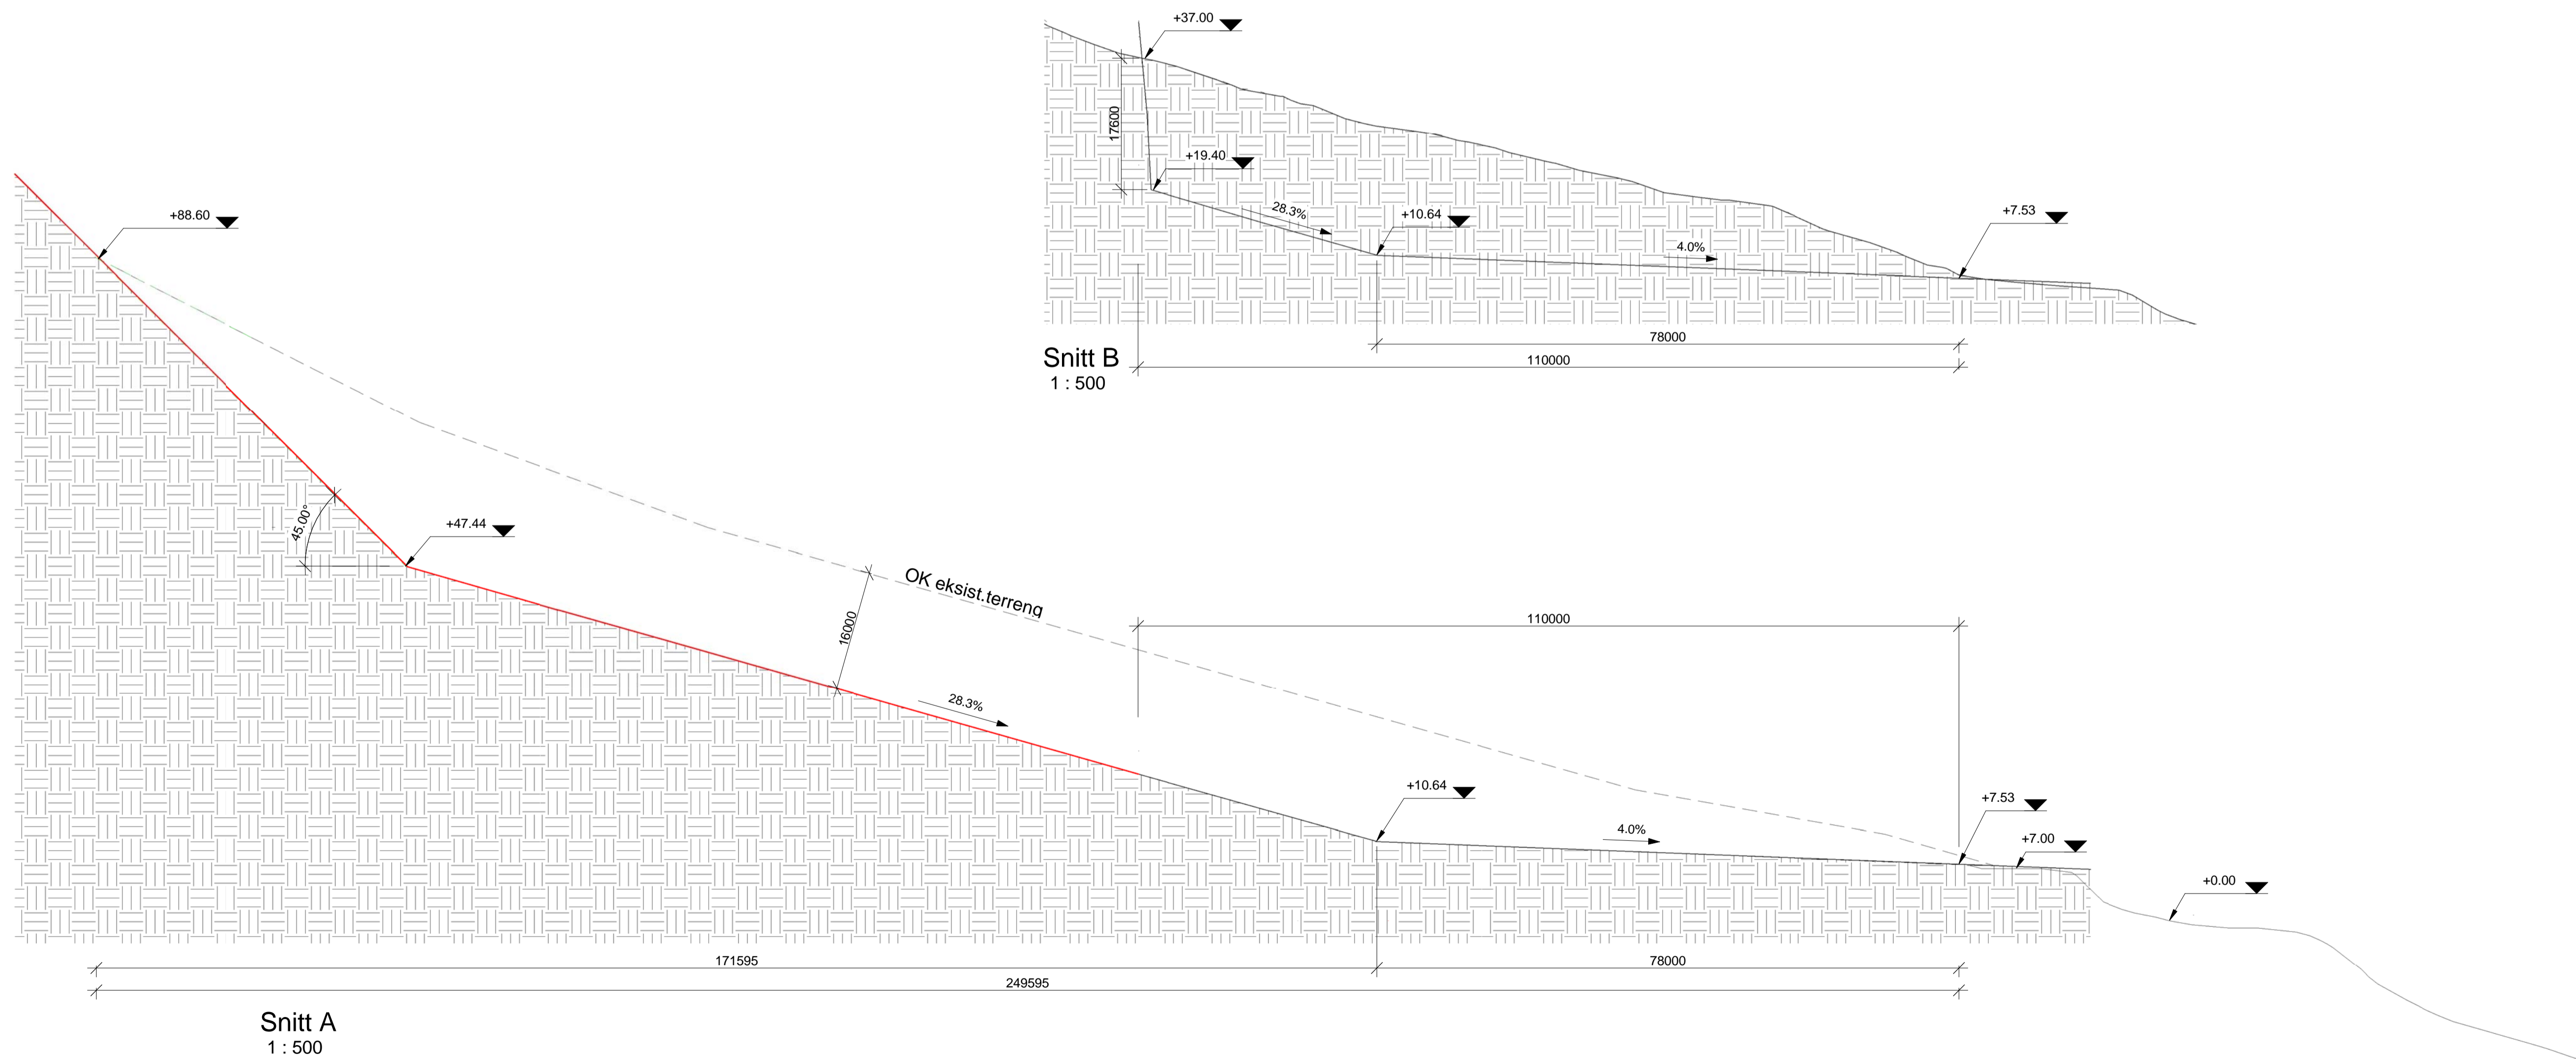

Rev.	Dato	Tekst	Tegn.	Kontroll.
Målestokk: 1:500		Tegningsnr.: B-10-001		Rev.:
<b>LEIKNES</b> RÅDGIVENDE INGENIØRER I BYGGETEKNIKK				
Oppdragsgjver: Lenvik Kommune				
Prosjekt: Fjordgård fiskerhavn. Rådgivertjenester				Prosjektnr.: 1668
Tegningsstatus: Tilbudstegning				
Tegningsnavn: Terrengsnitt A og B				
Dato: 27.02.20	Tegnet av: EN	Korrigert av: AS	Format: A1	Rev. dato:
Målestokk: 1:500	Tegningsnr.: B-10-001		Rev.:	