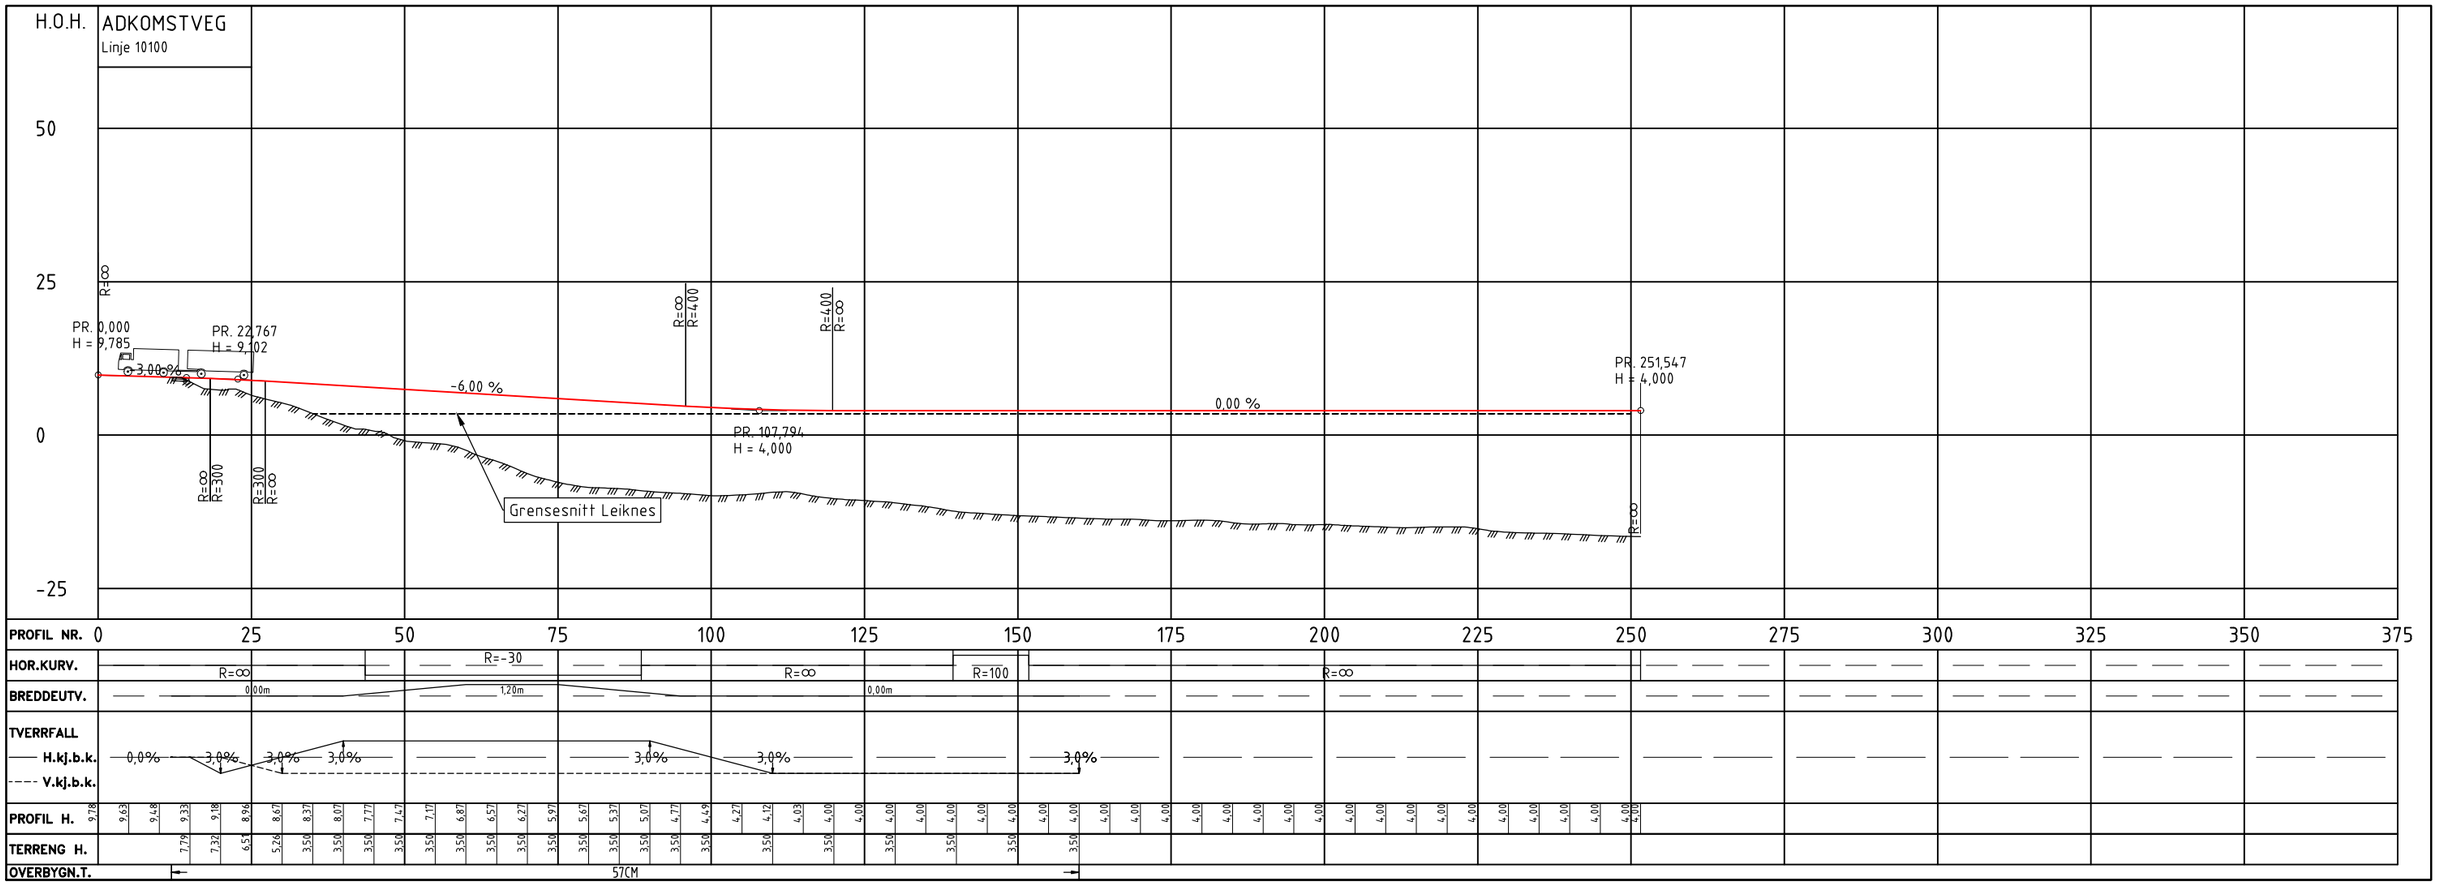

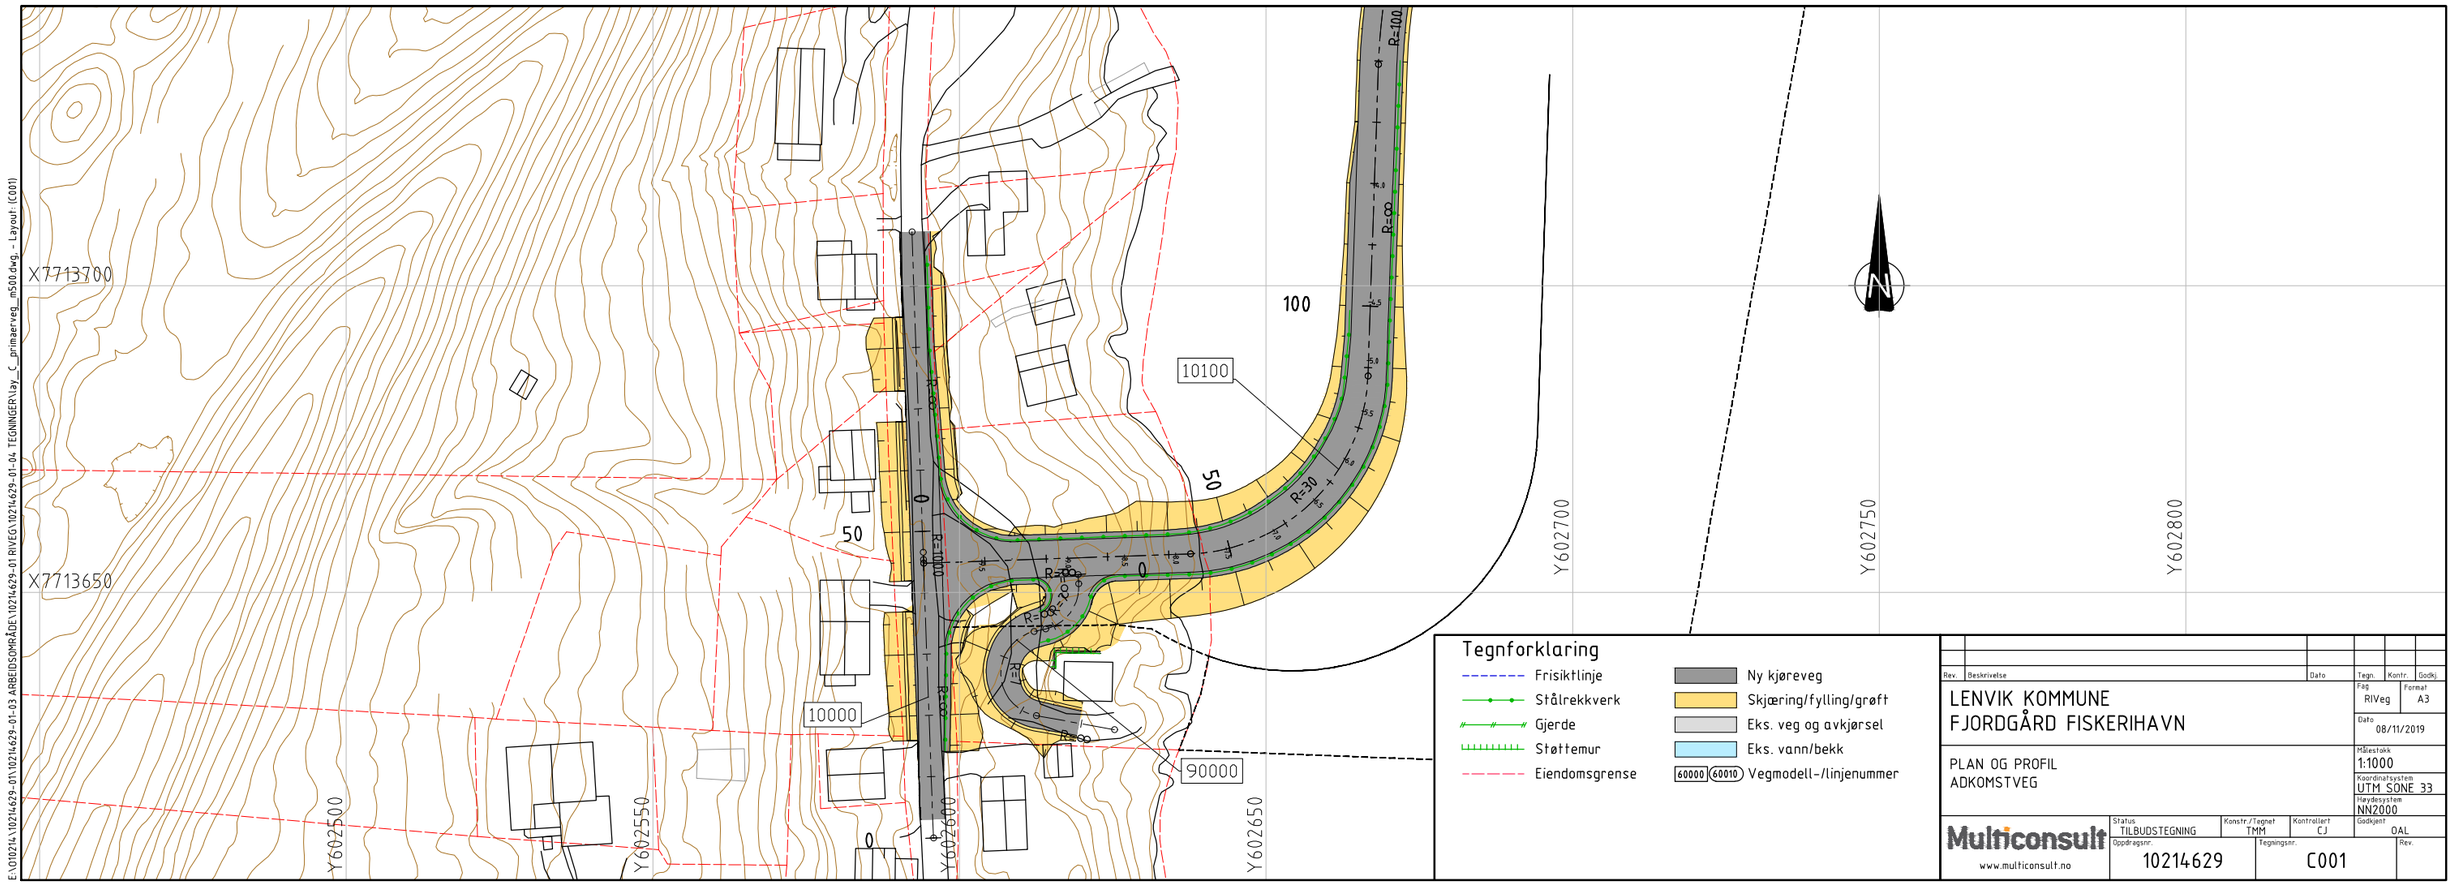

Rev.	Beskrivelse	Dato	Tegn.	Kontr.	Godkj.

LENVIK KOMMUNE
FJORDGÅRD FISKERIHAVN

PLAN OG PROFIL
ADKOMSTVEG

Fag	Format
RIVeg	A3

Dato: 08/11/2019

Målestokk: 1:1000
Koordinatsystem: UTM SONE 33
Høydesystem: NN2000

Status	Konstr./Tegnet	Kontrollert	Godkjent
TILBUDSTEGNING	TMM	CJ	OAL

Multiconsult
www.multiconsult.no

Oppdragsnr.	Tegningsnr.	Rev.
10214629	C001	

E:\101214\10214629-01\10214629-01-03 ARBEIDSOMRÅDE\10214629-01 RIVEG\10214629-01-04 TEGNINGER\lay_C_primaerveg_m500.dwg, - Layout (C001)