



1:100 10M 45.2
Fasade Nord

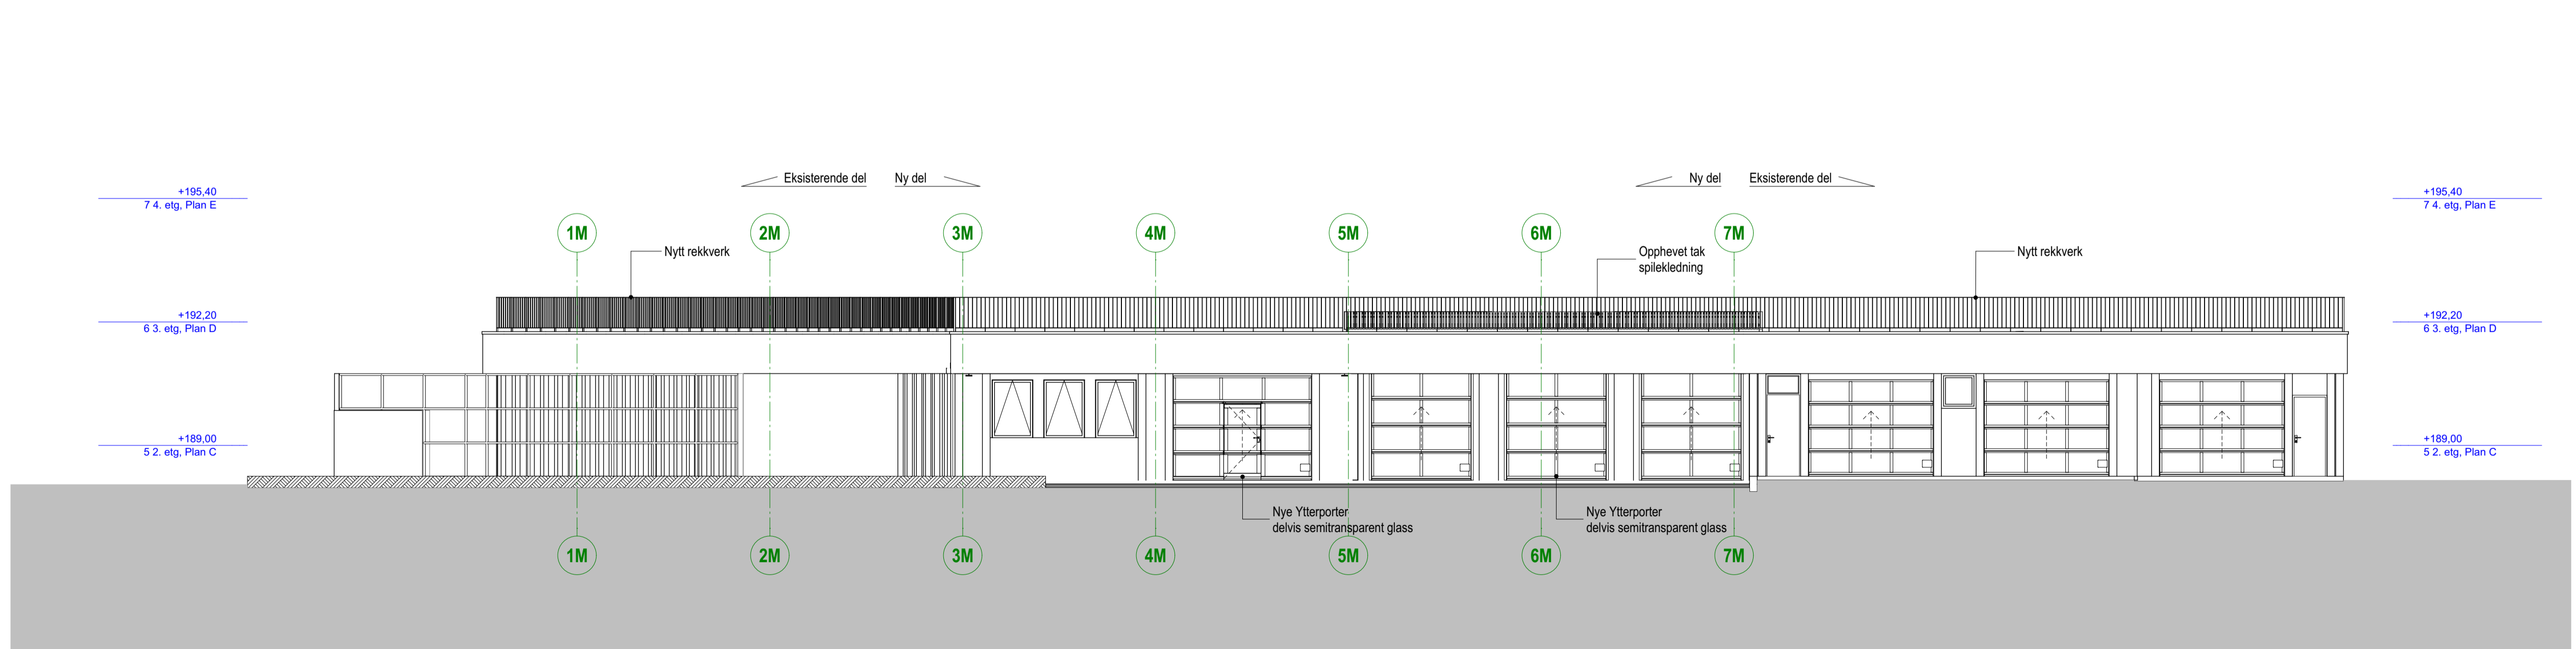

1:100 10M 45.2
Fasade Vest

NB: Alle mål må kontrolleres på byggeplass.

Rev.		Endringen gjelder		EMA LBE		14.02.2020	
10M.00	Anbud			Sig	Kr	EØver	Dato
NB: Kun revisjoner aktuelle for dette tegningsnummeret.							
Tegningsnummer:							
Kompleksnummer	Byggsnummer	Etasje	Fag	Systemkode	Type tegn.	Løpenr.	Fase
NIH	10M	--		45	101 02 00		
Prosjektnr. for prosjekterende/lev.							09017

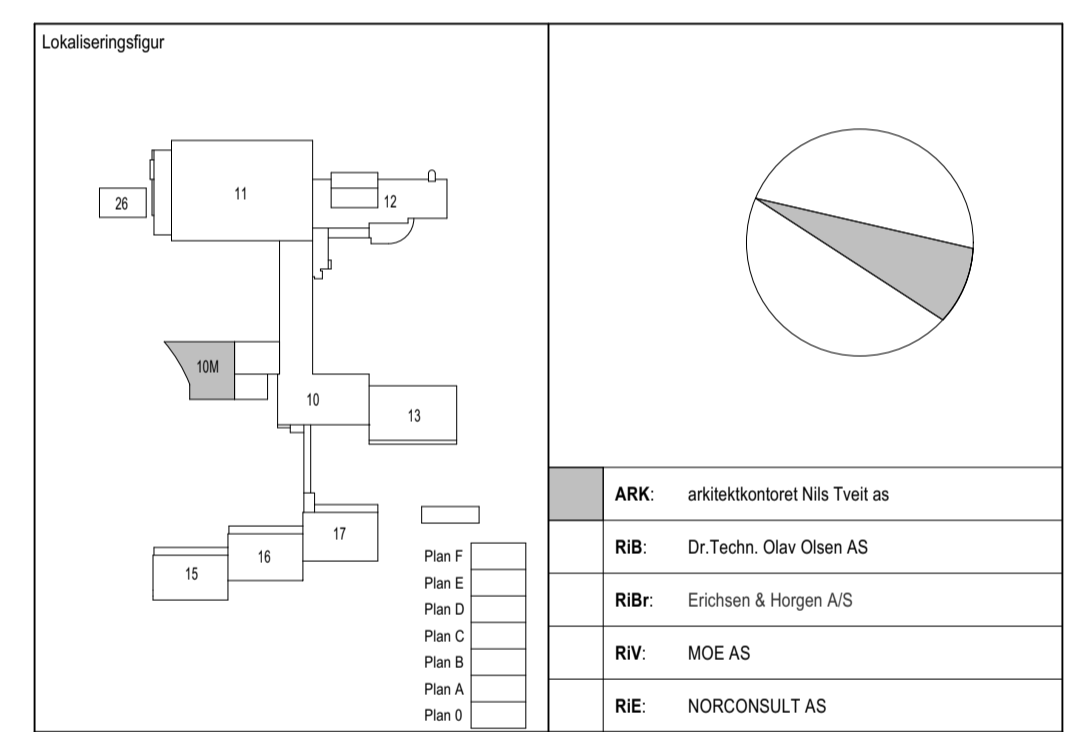

Fase: Forprosjekt

STATSBYGG Prosjektr. SB. 1006101

arkitektkontoret NILS TVEIT as
havnegata 2 3040 drammen norge

Fasader Vest og Nord Miljøstasjon 10M

Godkjent LBE
Kontroll prosjekt.
Sign. EMA LBE
Filnavn: NIH_2_Ark_10
Dato: 14.02.2020
Målestokk: 1:100
Kontroll utførende: Sign. Kontroll

Tegningsnummer:							
Kompleksnummer	Byggsnummer	Etasje	Fag	Systemkode	Type tegn.	Løpenr.	Fase
NIH	10M	--	A 2	45	101 02 00		
Prosjektnr. for prosjekterende/lev.							09017