

NB: Alle mål må kontrolleres på byggeplass.


For detaljens plassering se tegn. nr.

10M.00	Anbud									14.02.2020
Rev.	Endringen gjelder							EO-nr.		Dato

NB: Kun revisjoner aktuelle for dette tegningsnummeret.

Tegningsnummer:										Prosjektnr. for
Kompleksnr.	Byggnr.	Etasje	Fag	Systemkode	Type tegn.	Lopenr.	Fase	Revisjonsnr.	Status	prosjekterende/lev.
NIH	10M	--	A	2	52	004	02			09017

Lokaliseringsfigur

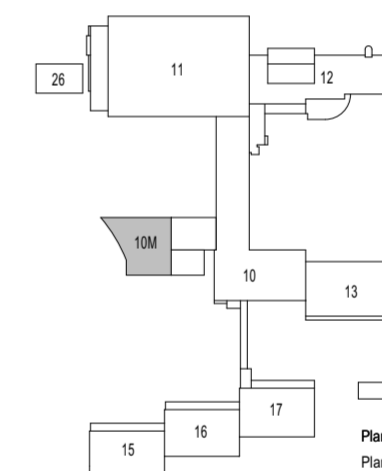

ARK:	arkitektkontoret Nils Tveit as
RIB:	Dr. Techn. Olav Olsen AS
RIBr:	Erichsen & Horgen A/S
RIV:	MOE AS
RIE:	NORCONSULT AS

Fase: Forprosjekt

 **STATSBYGG**

Prosjektnr. SB.

1006101



arkitektkontoret
NILS TVEIT as
havnegata 2 3040 drammen norge

Titel

Vertikaldetaljer
Akse AM - BM/ 3M

Godkjent

LBE

Kontroll prosjekt.

Sign.

EMA

Kontroll

LBE

Filnavn

NH_2_ARK_10

Dato

14.02.2020

Målestokk

1:10

Kontroll utførende

Sign.

Kontroll

Tegningsnummer:

Kompleksnr.	Byggnr.	Etasje	Fag	Systemkode	Type tegn.	Lopenr.	Fase	Revisjonsnr.	Status	Prosjektnr. for
NIH	10M	--	A	2	52	004	02	00		prosjekterende/lev.
										09017