




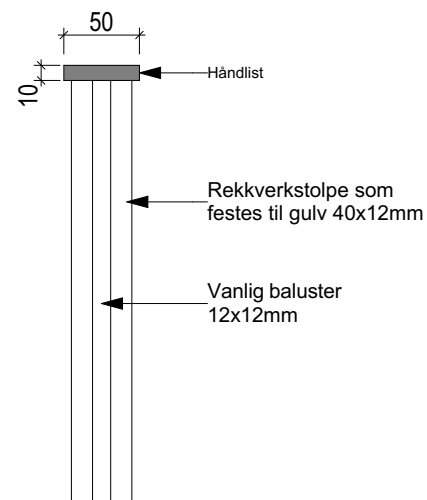


Detalj 01 rekkverk

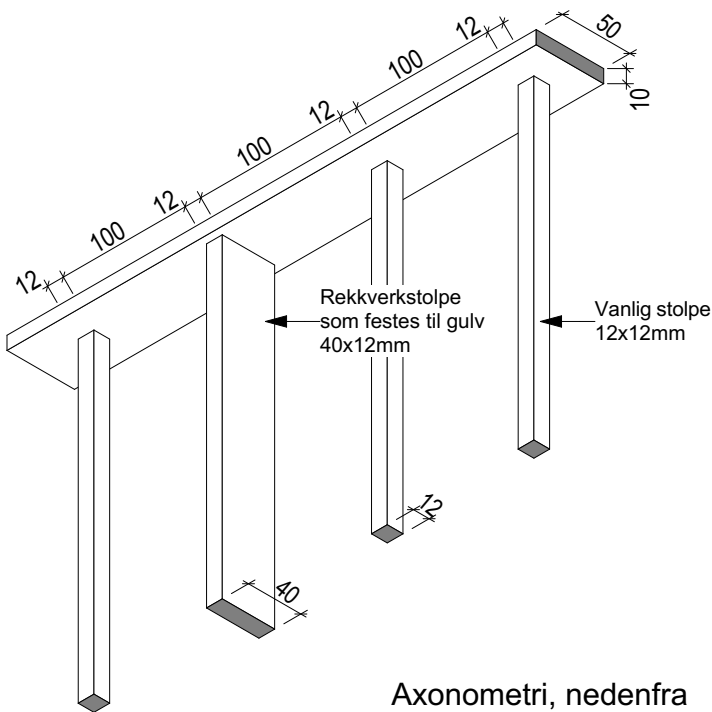

Axonometri, nedenfra

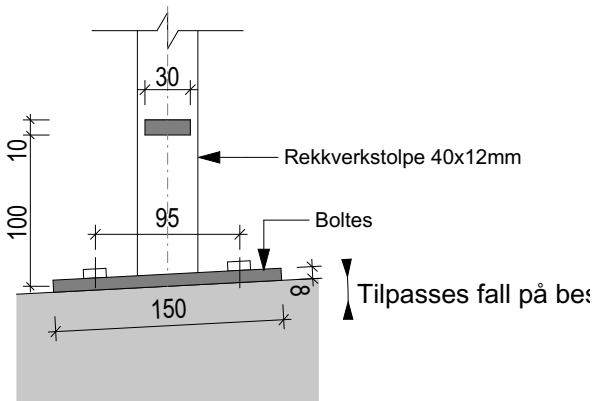

Detalj 02 for innfesting av rekkverk

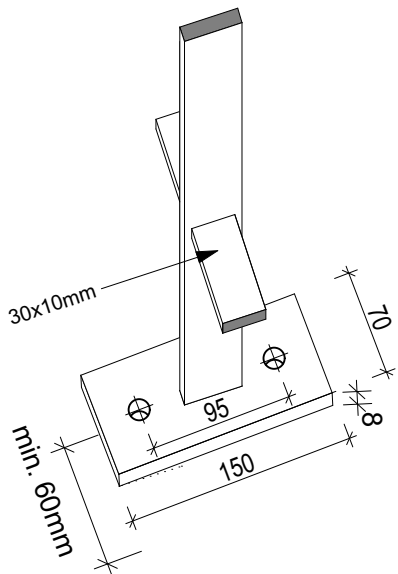

Axonometri, ovenfra

NORGES IDRETTSHØGSKOLE										 STATSBYGG				 NILS TVEIT as havnegata 2 3040 drammen norge	
Akse AM / 5M-7M Rekkverkdetalj	Dato:	Rev. dato:	Kompleksnummer	Byggnummer	Etasje	Fag	Systemkode	Type tegn.	Løpenr.	Fase	Rev.	Status	Prosjektnr. internt.	Prosjektnr. Statsbygg	
	14.02.2020		NIH	10M	--	A	2	52	006	02			09017	1006101	