


10M Skjema dører

ID	10M-ID-01
Anmerkninger	STÅLDØR

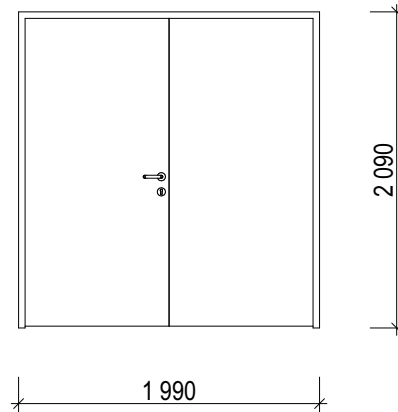



Antall	2
Størrelse	1 990×2 090
Brannklasse	EI60SC
Lydkrav	Ingen
Energiklasse	U≤1,5
Glass	Nei
Terskel	---
Overflate	Valgfri RAL-farge
Antall blader	2 - likeføyet

Alle dimensjoner skal kontrolleres på byggeplass før bestilling eller produksjon igangsettes.
 Alle uspesifiserte valg av overflater skal avklares med arkitekten før bestilling eller produksjon igangsettes.

Arbeider skal utføres i samsvar med Norsk Standard eller med produsenters veiledning hvis det ikke finnes monteringsdetaljer tegnet av arkitekten.

Detaljer er avhengig av leverandør/ produsent.

 STATSBYGG		NORGES IDRETTSHØGSKOLE			 arkitektkontoret NILS TVEIT as havnegata 2 3040 drammen norge						
Målestokk: 1:1	Dato: 14.02.2020	Rev. dato:			Sign.:						
						Skjema dører					
Kompleksnummer	Bygnummer	Etasje	Fag	Systemkode	Type tegn.	Løpenr.	Fase	Rev.	Status	Prosjektnr. internt.	Prosjektnr. Statsbygg
NIH	10M	--	A	2	66.1	1	02			09017	1006101