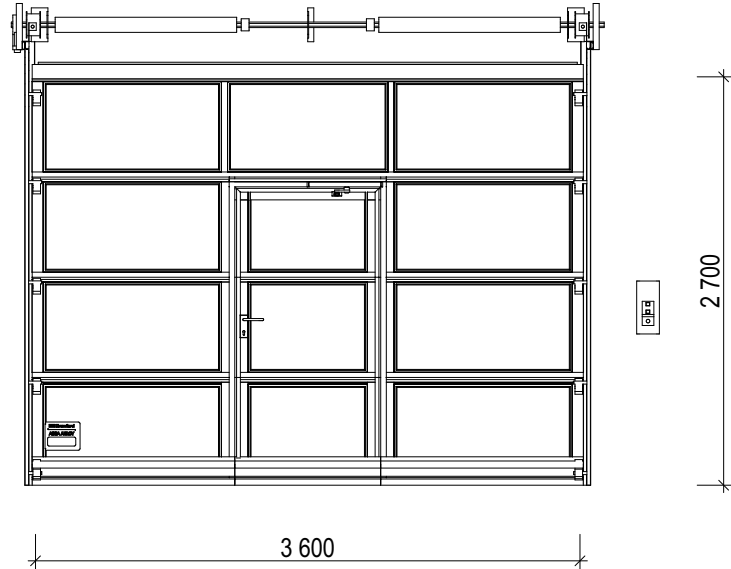


10M Skjema porter**ID** 10M-YP-01**Anmerkninger** ---**Antall** 1**Størrelse** 3 600×2 700**Brannklasse** ---**Lydkrav** ---**Energiklasse** ---**Glass** ---**Terskel** ---**Overflate** ---**Antall blader** ---

Alle dimensjoner skal kontrolleres på byggeplass før bestilling eller produksjon igangsettes.

Alle uspesifiserte valg av overflater skal avklares med arkitekten før bestilling eller produksjon igangsettes.

Arbeider skal utføres i samsvar med Norsk Standard eller med produsenters veiledning hvis det ikke finnes monteringsdetaljer tegnet av arkitekten.

Detaljer er avhengig av leverandør/ produsent.

**STATSBYGG**
**NORGES
IDRETTSHØGSKOLE**

**arkitektkontoret
NILS TVEIT as**
havnegata 2 3040 drammen norge

Målestokk:

1:1

Dato:

14.02.2020

Rev. dato:

Sign.:

Skjema porter

Kompleksnummer

Bygnummer

Etasje

Fag

Systemkode

Type tegn.

Løpenr.

Fase

Rev.

Status

Prosjektnr. internt.

Prosjektnr. Statsbygg

NIH

10M

--

A

2


66.2

2

02

09017

1006101

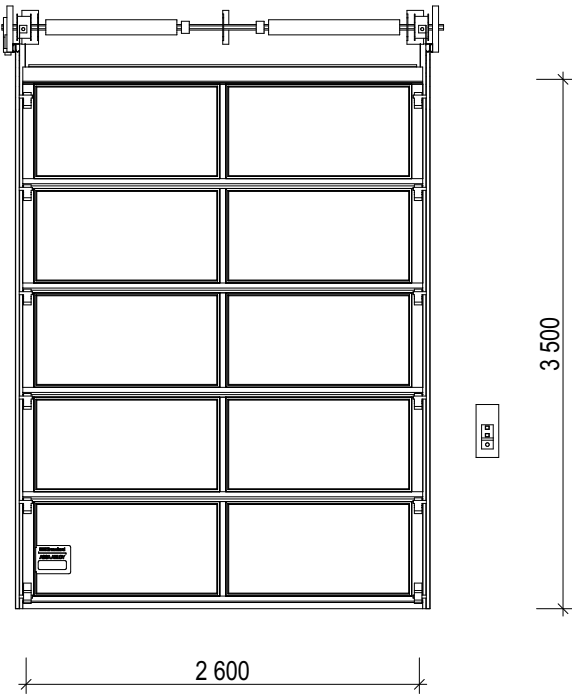

10M Skjema porter	
ID	10M-YP-02
Anmerkninger	---
	
Antall	3
Størrelse	2 600×3 500
Brannklasse	---
Lydkrav	---
Energiklasse	---
Glass	---
Terskel	---
Overflate	---
Antall blader	---

Alle dimensjoner skal kontrolleres på byggeplass før bestilling eller produksjon igangsettes.

Alle uspesifiserte valg av overflater skal avklares med arkitekten før bestilling eller produksjon igangsettes.

Arbeider skal utføres i samsvar med Norsk Standard eller med produsenters veiledning hvis det ikke finnes monteringsdetaljer tegnet av arkitekten.

Detaljer er avhengig av leverandør/ produsent.

 STATSBYGG		NORGES IDRETTSHØGSKOLE			 arkitektkontoret NILS TVEIT as havnegata 2 3040 drammen norge						
Målestokk: 1:1	Dato: 14.02.2020	Rev. dato:		Sign.:		Skjema porter					
Kompleksnummer NIH	Bygnummer 10M	Etasje --	Fag A	Systemkode 2	Type tegn. 66.2	Løpenr. 3	Fase 02	Rev.	Status	Prosjektnr. internt. 09017	Prosjektnr. Statsbygg 1006101