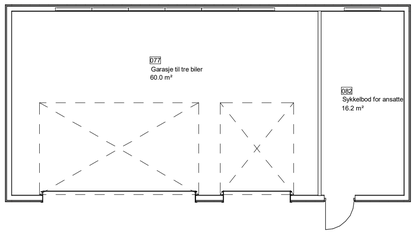

Bruttoareal (BTA per Etasje)		
Etasje	Name	Areal
Plan U-etasje	Garasje	85 m²
Plan U-etasje	Hovedbygg	587 m²
Plan 01	Avfallsbod	23 m²
Plan 01	Utebod	78 m²
Plan 01	Hovedbygg	916 m²
		1688 m²

Rev	Dato	Tekst	Tegn.	Kontr.

SB Tegningsnummer: 00-01-A-20-01

Prosjektor for prosjekterende/lev: 1724

Prosjekteringsgruppen

ARK : Origo Arkitektgruppe as, C. Sundts gate 39, 5004 Bergen, Tlf: 55 30 49 00 / E-post: origo@origoark.no

RIB :

RIE :

RIV :

ORIGO

Fase: Forprosjekt

STATSBYGG

PROSJEKTNR. SB: 1150701

Tittel: BUF Ungdomshjem- Larvik

Plan U etg.

Godkjent

Kontroll prosjek

Sign: LS/LEF Kontroll: RCS

Filnavn

Dato: 2018-11-28

Målestokk: 1 : 100/ A1

Kontroll utførende

Sign: Kontroll

SB Tegningsnummer

Prosjektor for prosjekterende/lev: 1724