



VEDLEGG ?

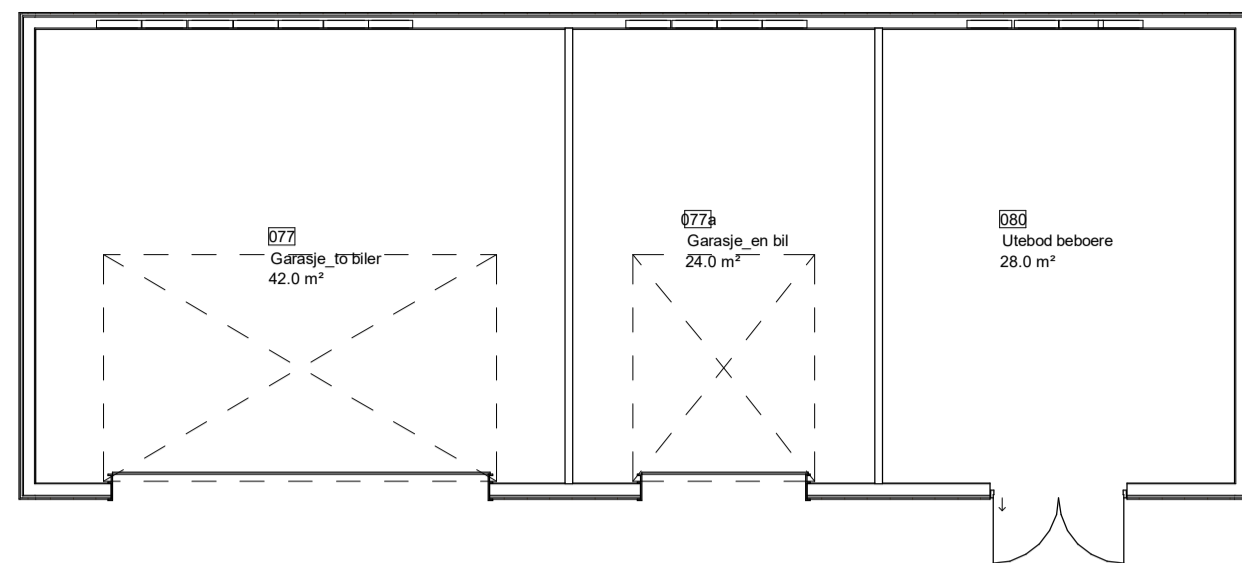

NB! Kodede lydkrav på veggfronter med dør angir IKKE forventet totalt lydreduksjonstall mellom rom og korridor/feles areal.

Bruttoareal (BTA per Etasje)	
Etasje	Areal
Plan U-etasje	557 m ²
Plan 01	871 m ²
	1428 m ²

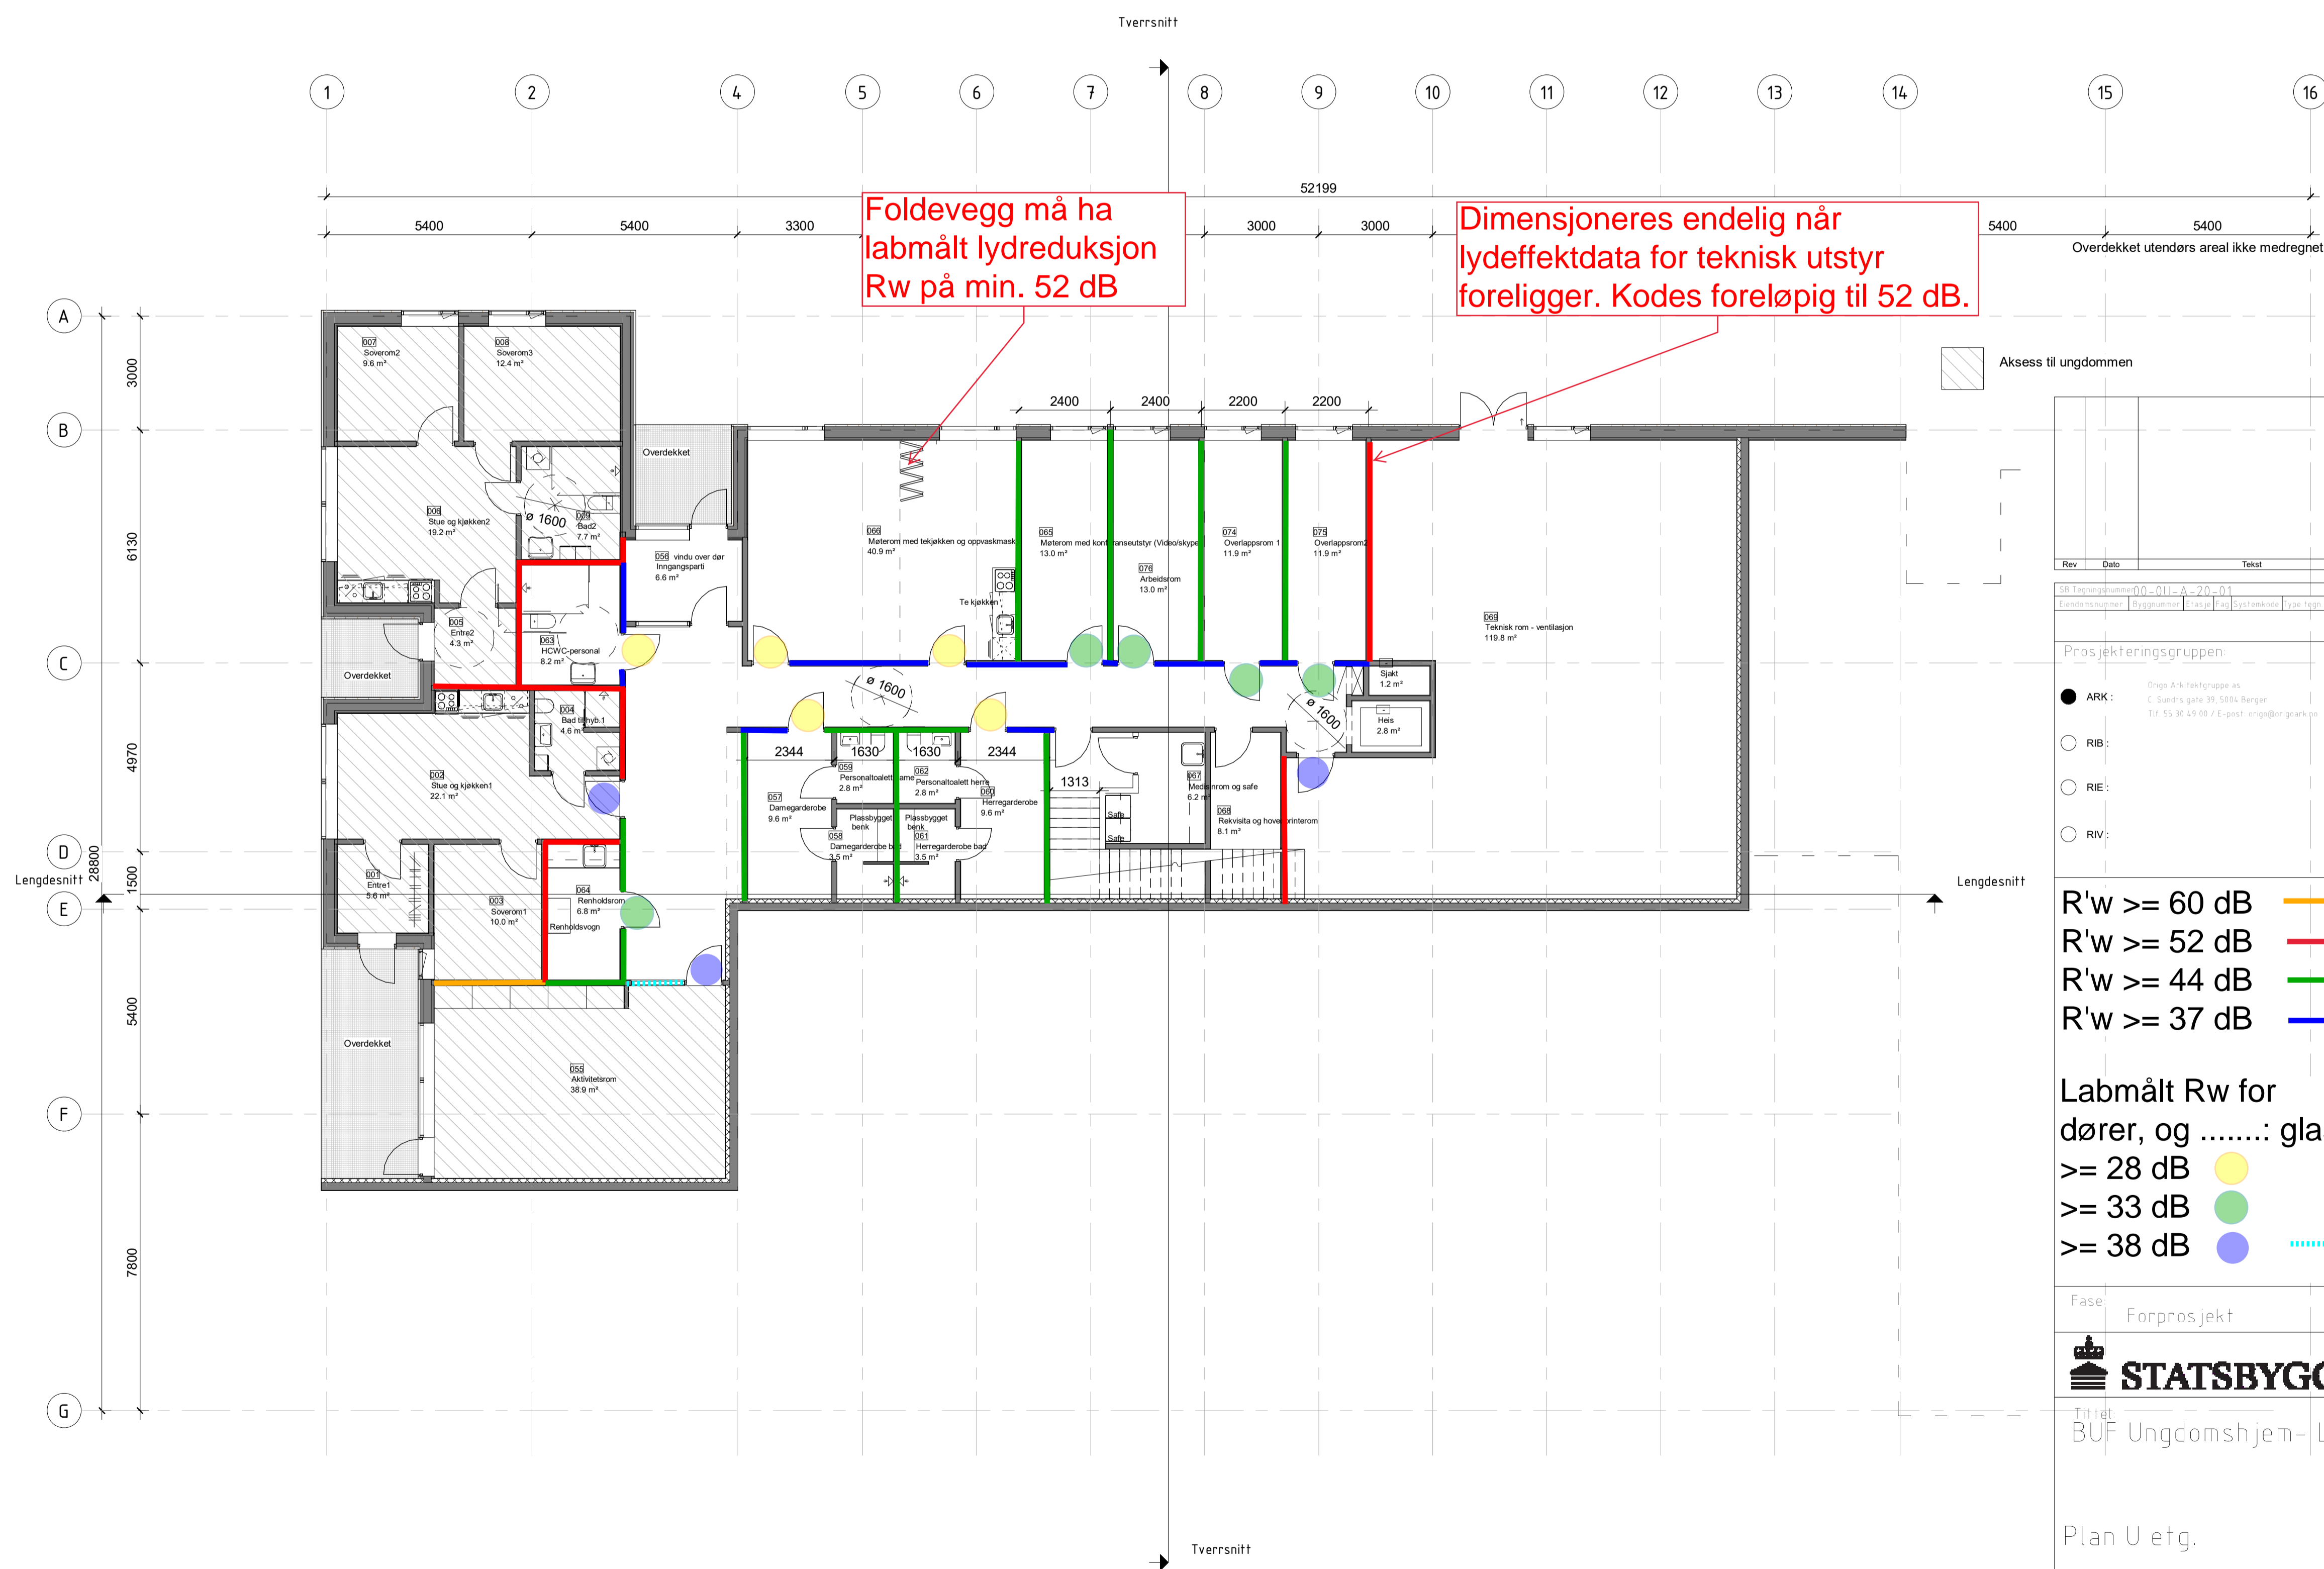

Foldevegg må ha labmålt lydreduksjon Rw på min. 52 dB

Dimensjoneres endelig når lydeffektdata for teknisk utstyr foreligger. Kodes foreløpig til 52 dB.

Rev	Dato	Tekst	Tegn.	Kont.

SB Tegningsnummer	00-011-A-20-01	Prosjekt		Prosjekt nr.	1724
Etasjesnummer		Ryddenummer			

Prosjekteringsgruppen

● ARK: Origo Arkitektgruppe AS
E. Sundt gate 39, 5014 Bergen
Tlf: 55 30 49 00 / E-post: origo@origoark.no

ORIGO

○ RIB:

○ RIE:

○ RIV:

- R'w >= 60 dB —
- R'w >= 52 dB —
- R'w >= 44 dB —
- R'w >= 37 dB —



- Labmålt Rw for dører, og: glassvegger
- >= 28 dB ●
 - >= 33 dB ●
 - >= 38 dB ●

Fase	Forprosjekt	PROSJEKTNR. SB	1724
		Godkjent Approver Kontroll prosjektsign. Kontroll LS/LE RCS Filnavn Dato 2018-11-16 Prøvestokk 1 100/ A1 Kontroll utførelse Sign. Kontroll	
Tittel: BUF Ungdomshjem - Larvik Plan U etg.		SB Tegningsnummer Etasjesnummer Ryddenummer Etasje Fas Systemkode Type tegn. Layout Prosjekt fase Rev. Status 1724	

VEDLEGG ?

NB! Kodede lydkrav på veggfronter med dør angir IKKE forventet totalt lydreduksjonstall mellom rom og korridor/felels areal.

Bruttoareal (BTA per Etasje)	
Etasje	Areal
Plan U-etasje	557 m ²
Plan 01	871 m ²
	1428 m ²
Overdekket utendørs areal ikke medregnet	

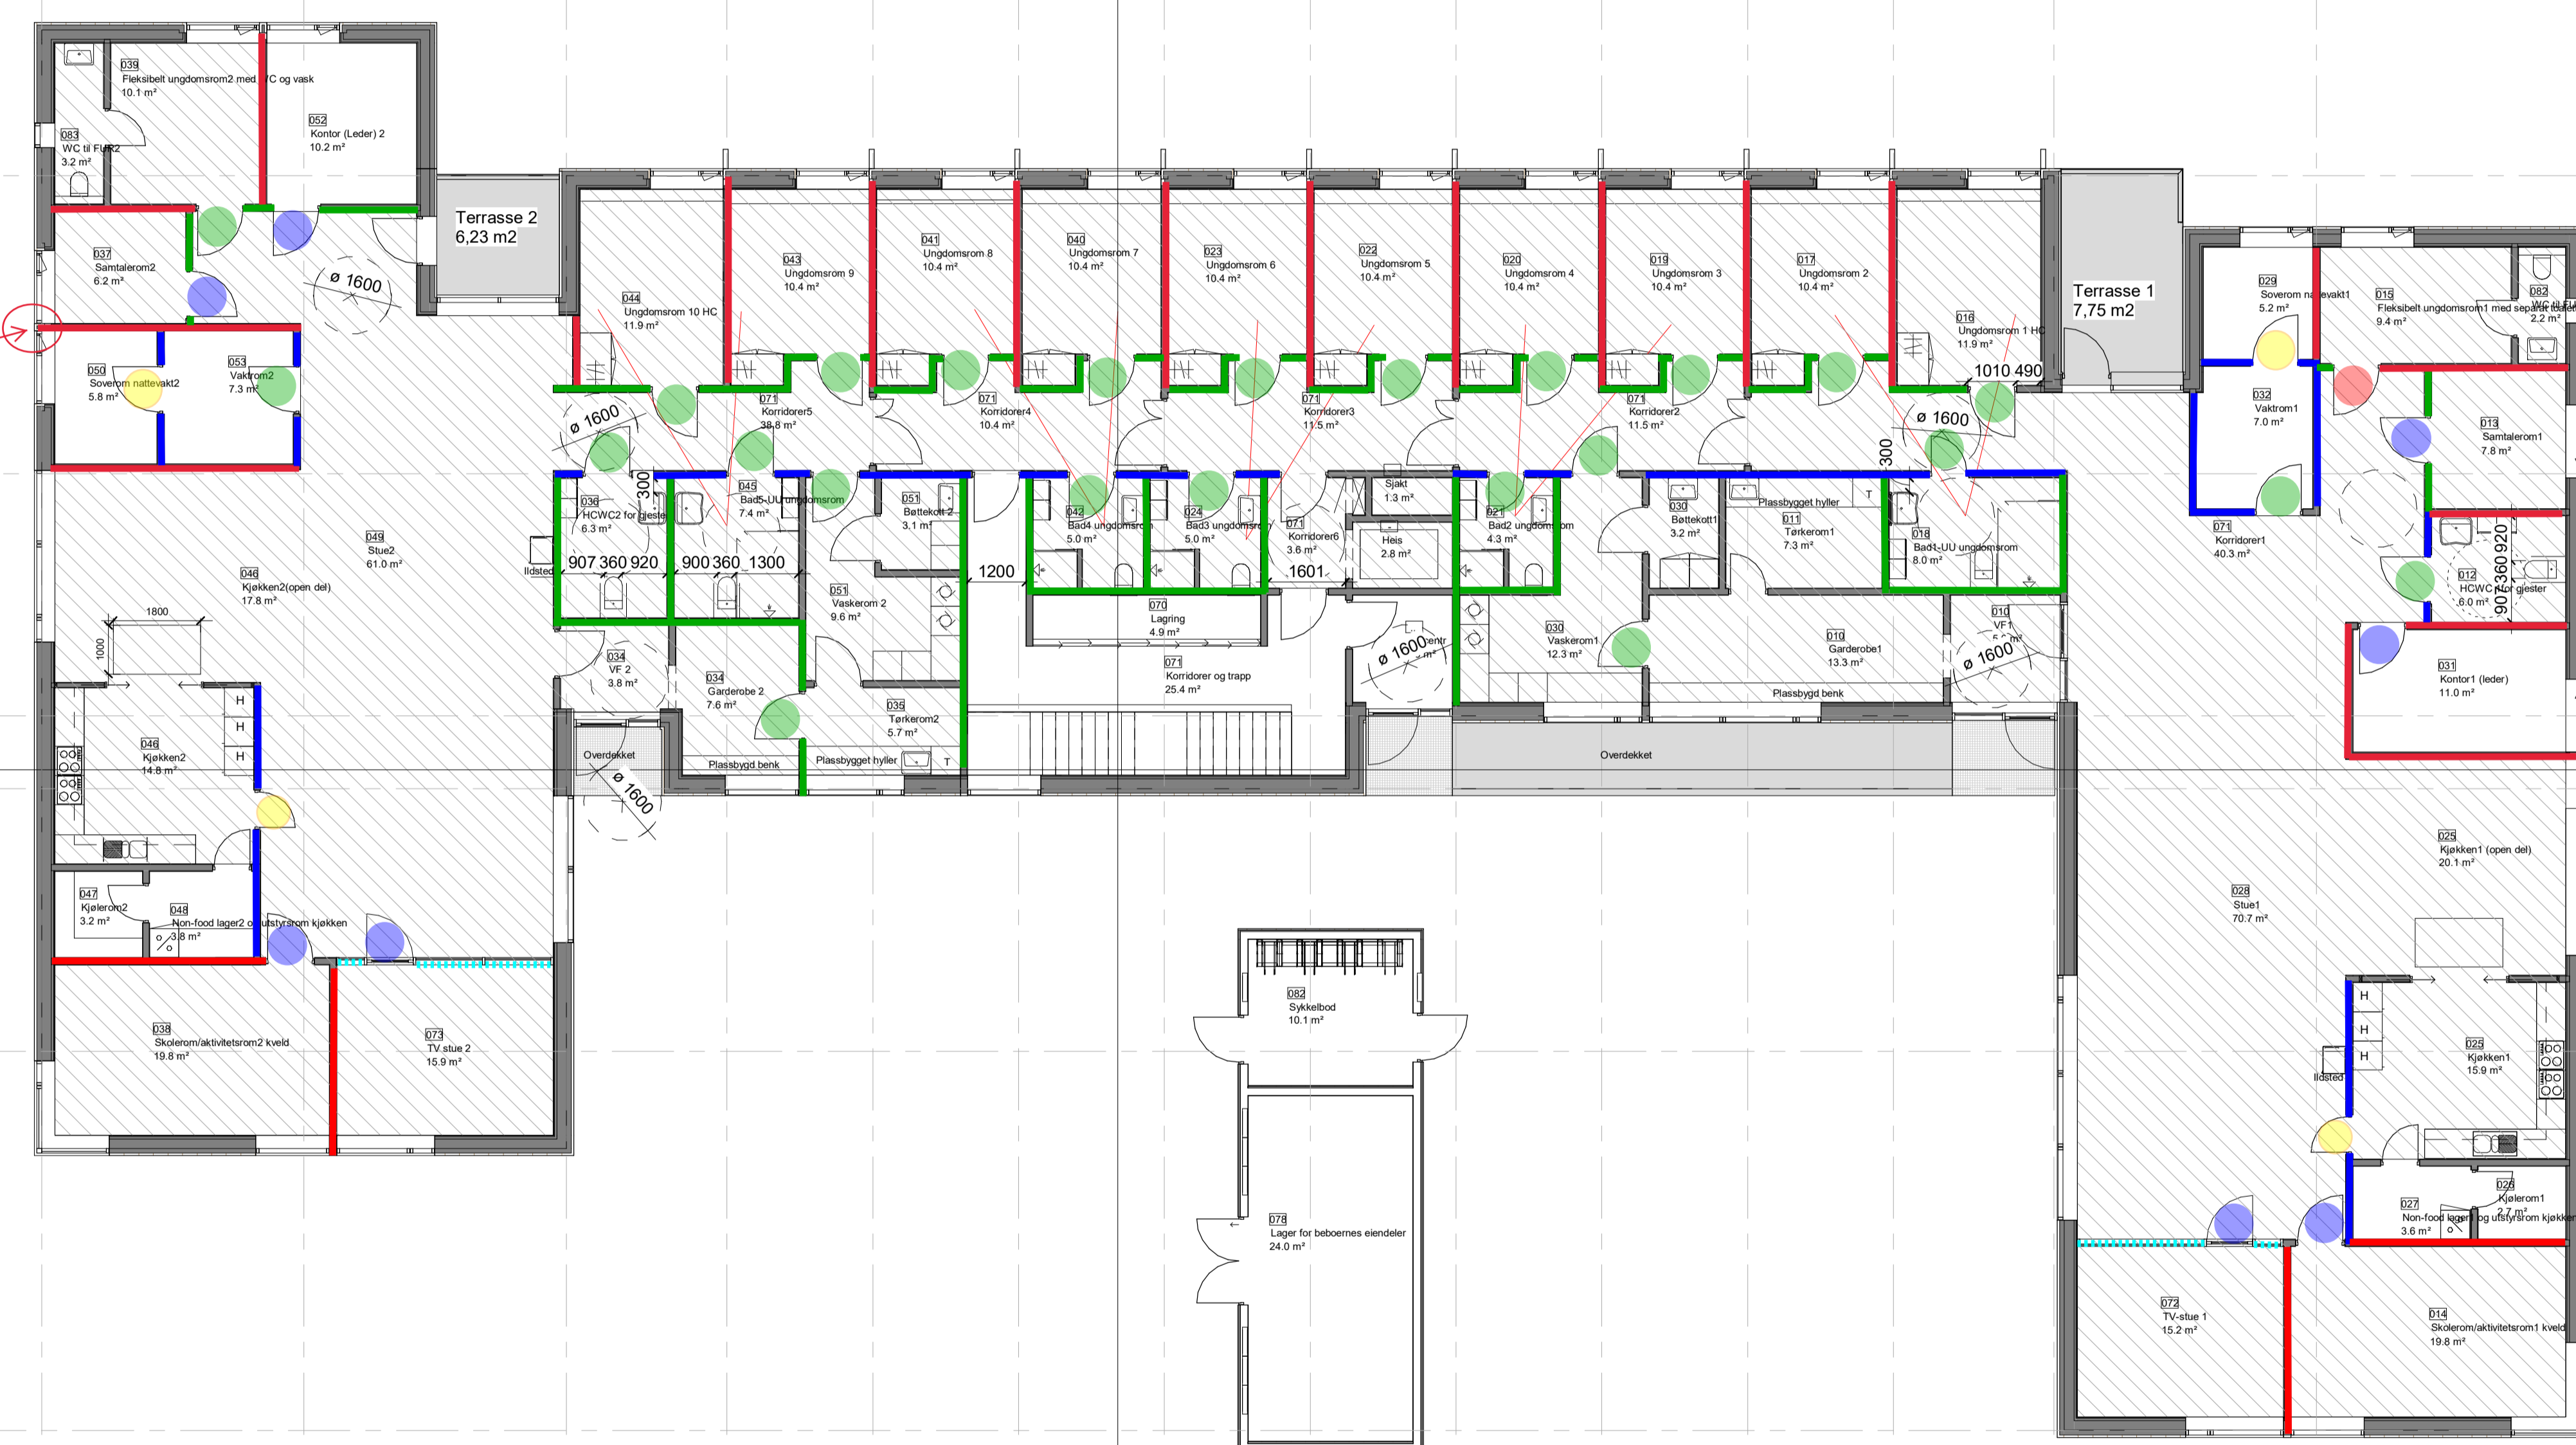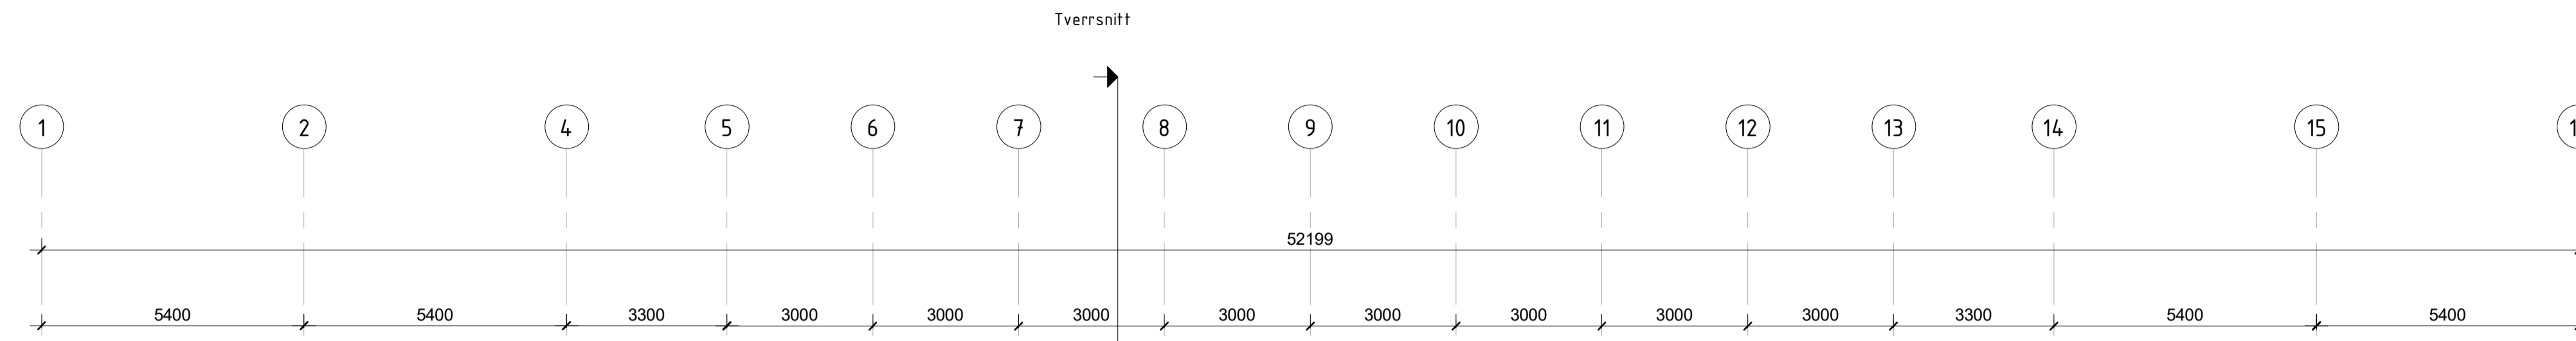

Aksess til ungdommen

NB! Viktig med god tilslutningsdetalj

Rev	Dato	Tekst	Tegn	Kont

SB Tegningsnummer: 00-01-A-20-01
 Prosjekt: Forprosjekt for ungdomshjem
 Prosjektleder: [Name]
 1724

ORIGO

ORIGO AS
 Østlandsveien 39, 5816 Bergen
 Tlf: 55 30 49 00 / E-post: origo@origo.no

- ARK: [Symbol]
 - RIB: [Symbol]
 - RIE: [Symbol]
 - RIV: [Symbol]
- R'w >= 52 dB —
- R'w >= 44 dB —
- R'w >= 37 dB —
- Labmål Rw for dører, og: glassvegger
- >= 28 dB ●
 - >= 33 dB ●
 - >= 38 dB ●
 - >= 40 dB ●

Fase: Forprosjekt

STATSBYGG

Tittel: BUF Ungdomshjem - Larvik

Plan 1 etg.

PROSJEKTNR. SB 1724

Godkjent Approver: [Name]

Dato: 2018-11-16

Prøvestakk: 1 100/ A1

SB Tegningsnummer: 00-01-A-20-01
 Prosjekt: Forprosjekt for ungdomshjem
 1724

