



Statens vegvesen

### Plan for varsling og sikring av vegarbeide

Plan nr.: 0	Sak/Sveis nr: 0	Vedtak nr.: 0
Veg nr.: 0	fra Hp/km: 0	til Hp/km: 0
Strekning: 0	Sted: 0	
Arbeid som skal utføres:	Renhold kant- og midtlinje	
Entreprenør:	0	
Adresse:	0	0
Ansvarshavende:	0	Tlf./e-post: 0
Stedsansvarlig(e):	Tlf./e-post:	
Arbeidet utføres	fra dato: 0 0 0	Til dato: 0 0 0

Underskrevet plan er vedtak med hjemmel i skiltforskriftens §29 og §30. Særskilt vedtak for trafikkregulerende tiltak skal vedlegges.

<p><b>Varslingsmaterieil:</b></p> <p>Skilt nr.:    Ant.:</p>	<p><b>Skisse:</b></p> <p>Renhold kant- og midtlinje</p> <p>Følgebil benyttes v/behov etter avtale med byggeleder.</p> <p>Forvarselbil benyttes ved renhold av midtlinjer.</p>
<p><b>Merknader:</b></p> <p>1. Følgende håndbok skal følges: Håndbok N301 Arbeid på og ved veg.</p>	
<p><b>Blankettfordeling:</b></p> <p><input checked="" type="checkbox"/> Statens vegvesen</p> <p><input checked="" type="checkbox"/> Entreprenør</p> <p><input checked="" type="checkbox"/> Ansvarshavende</p> <p><input checked="" type="checkbox"/> Politiet</p> <p><input type="checkbox"/> _____</p>	

Fylles ut av skiltmyndigheten:

Sted

Dato

Sign. (etter fullmakt)







Statens vegvesen

### Plan for varsling og sikring av vegarbeide

Plan nr.:	0	Sak/Sveis nr:	0	Vedtak nr.:	0
Veg nr.:	0	fra Hp/km:	0	til Hp/km:	0
Strekning:	0	Sted:	0		
Arbeid som skal utføres:	Merking kantlinje og midtlinje tofeltsveg				
Entreprenør:	0				
Adresse:	0	0	0	0	0
Ansvarshavende:	0	Tlf./e-post:	0		
Stedsansvarlig(e):		Tlf./e-post:			
Arbeidet utføres	fra dato:	0 0 0	Til dato:	0 0 0	


Underskrevet plan er vedtak med hjemmel i skiltforskriftens §29 og §30. Særskilt vedtak for trafikkregulerende tiltak skal vedlegges.

#### Varslingsmaterieill:

Skilt nr.:    Ant.:

#### Skisse:

##### Merking kant- og midtlinje 2-feltsveg

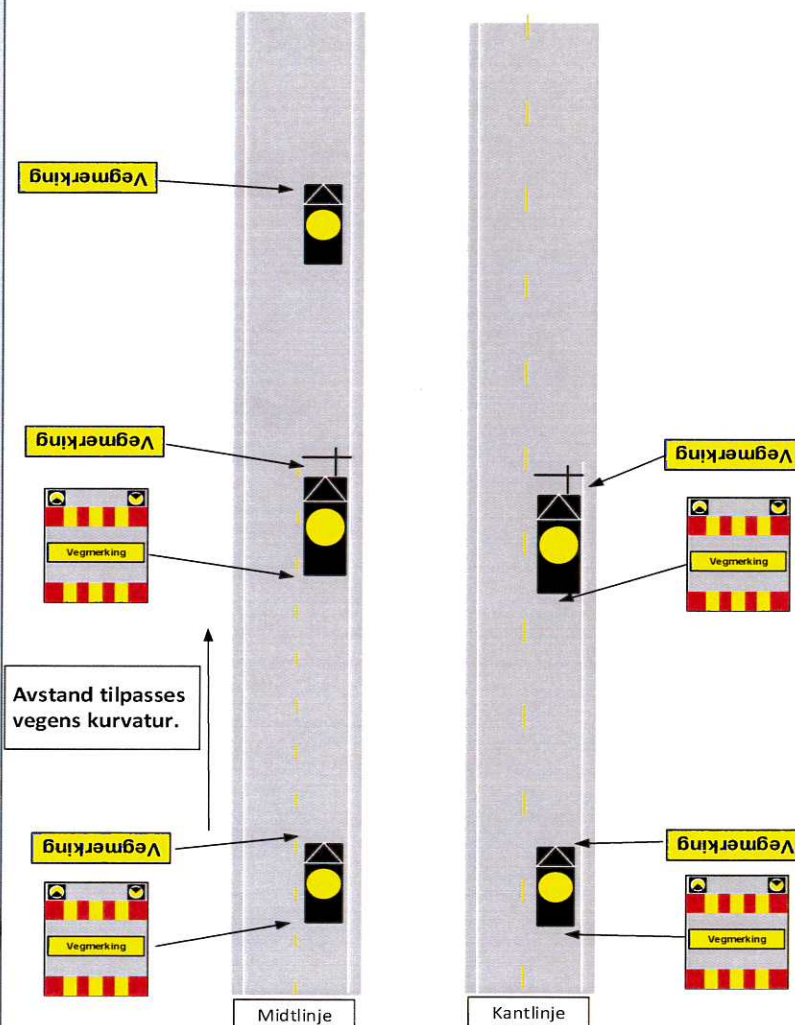

#### Merknader:

- Følgende håndbok skal følges:  
Håndbok N301 Arbeid på og ved veg.

#### Blankettfordeling:

- Statens vegvesen
- Entreprenør
- Ansvarshavende
- Politiet
- \_\_\_\_\_

Bruk av lede-/følgebil vurderes samlet ut i fra siktforhold, fartsnivå og trafikkmengde. På veier med krav til bruk av støtputebil skal det benyttes støtputebil som følgebil.

Fylles ut av skiltmyndigheten:

\_\_\_\_\_

Sted

Dato

\_\_\_\_\_

Sign. (etter fullmakt)





Statens vegvesen

### Plan for varsling og sikring av vegarbeide


Plan nr.:	0	Sak/Sveis nr:	0	Vedtak nr.:	0
Veg nr.:	0	fra Hp/km:	0	til Hp/km:	0
Strekning:	0			Sted:	0
Arbeid som skal utføres:	Merking kant- og midtlinje 2- og 3-feltsveg med/uten midtrekkverk				
Entreprenør:	0				
Adresse:	0	0	0	0	0
Ansvarshavende:	0			Tlf./e-post:	0
Stedsansvarlig(e):				Tlf./e-post:	
Arbeidet utføres	fra dato:	0 0	0	Til dato:	0 0 0

Underskrevet plan er vedtak med hjemmel i skiltforskriftens §29 og §30. Særskilt vedtak for trafikkregulerende tiltak skal vedlegges.

#### Varslingsmaterieill:

Skilt nr.:    Ant.:

#### Skisse:

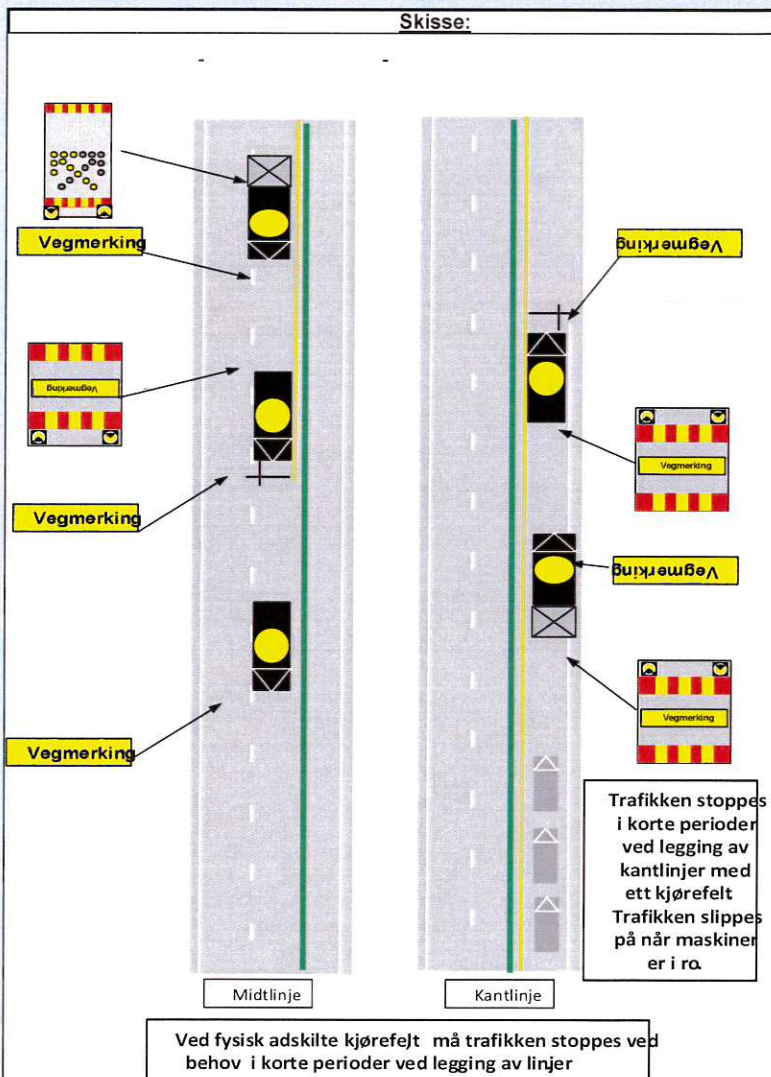

#### Merknader:

- Følgende håndbok skal følges:  
Håndbok N301 Arbeid på og ved veg.

#### Blankettfordeling:

- Statens vegvesen
- Entreprenør
- Ansvarshavende
- Politiet
- \_\_\_\_\_

Fylles ut av skiltmyndigheten:

Sted

Dato

Sign. (etter fullmakt)





Statens vegvesen

### Plan for varsling og sikring av vegarbeide


Plan nr.:	0	Sak/Sveis nr.:	0	Vedtak nr.:	0
Veg nr.:	0	fra Hp/km:	0	til Hp/km:	0
Strekning:	0	Sted:	0		
Arbeid som skal utføres:	Merking kant- og midtlinje 2- og 3-feltsveg med/uten midtrekkverk				
Entreprenør:	0				
Adresse:	0	0	0	0	0
Ansvarshavende:	0			Tlf./e-post:	0
Stedsansvarlig(e):				Tlf./e-post:	
Arbeidet utføres	fra dato:	0 0	0	Til dato:	0 0 0

Underskrevet plan er vedtak med hjemmel i skiltforskriftens §29 og §30. Særskilt vedtak for trafikkregulerende tiltak skal vedlegges.

#### Varslingsmateriell:

Skilt nr.:    Ant.:

#### Skisse:

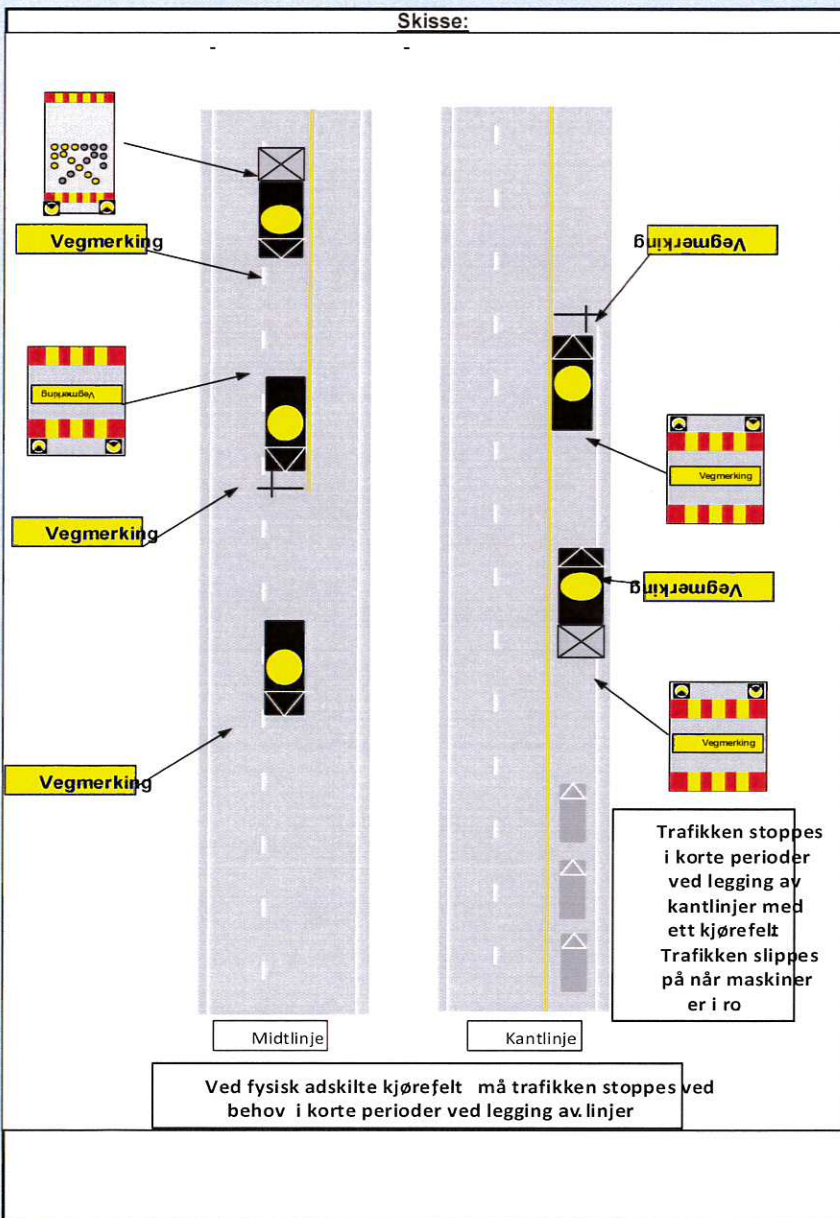

#### Merknader:

- Følgende håndbok skal følges:  
Håndbok N301 Arbeid på og ved veg.

#### Blankettfordeling:

- Statens vegvesen
- Entreprenør
- Ansvarshavende
- Politiet
- \_\_\_\_\_

Fylles ut av skiltmyndigheten:

Sted

Dato

Sign. (etter fullmakt)







Statens vegvesen

### Plan for varsling og sikring av vegarbeide


Plan nr.:	0	Sak/Sveis nr:	0	Vedtak nr.:	0
Veg nr.:	0	fra Hp/km:	0	til Hp/km:	0
Strekning:	0	Sted:	0		
Arbeid som skal utføres:	Tverrgående oppmerking rett strekning				
Entreprenør:	0				
Adresse:	0	0	0	0	0
Ansvarshavende:	0			Tlf./e-post:	0
Stedsansvarlig(e):				Tlf./e-post:	
Arbeidet utføres	fra dato:	0 0 0		Til dato:	0 0 0

Underskrevet plan er vedtak med hjemmel i skiltforskriftens §29 og §30. Særskilt vedtak for trafikkregulerende tiltak skal vedlegges.

Varslingsmaterieill:		
Skilt nr.:	Ant.:	
	110	etter håndbok
	908	2

Merknader:
1. Følgende håndbok skal følges: Håndbok N301 Arbeid på og ved veg.

Blankettfordeling:	
<input checked="" type="checkbox"/>	Statens vegvesen
<input checked="" type="checkbox"/>	Entreprenør
<input checked="" type="checkbox"/>	Ansvarshavende
<input checked="" type="checkbox"/>	Politiet
<input type="checkbox"/>	

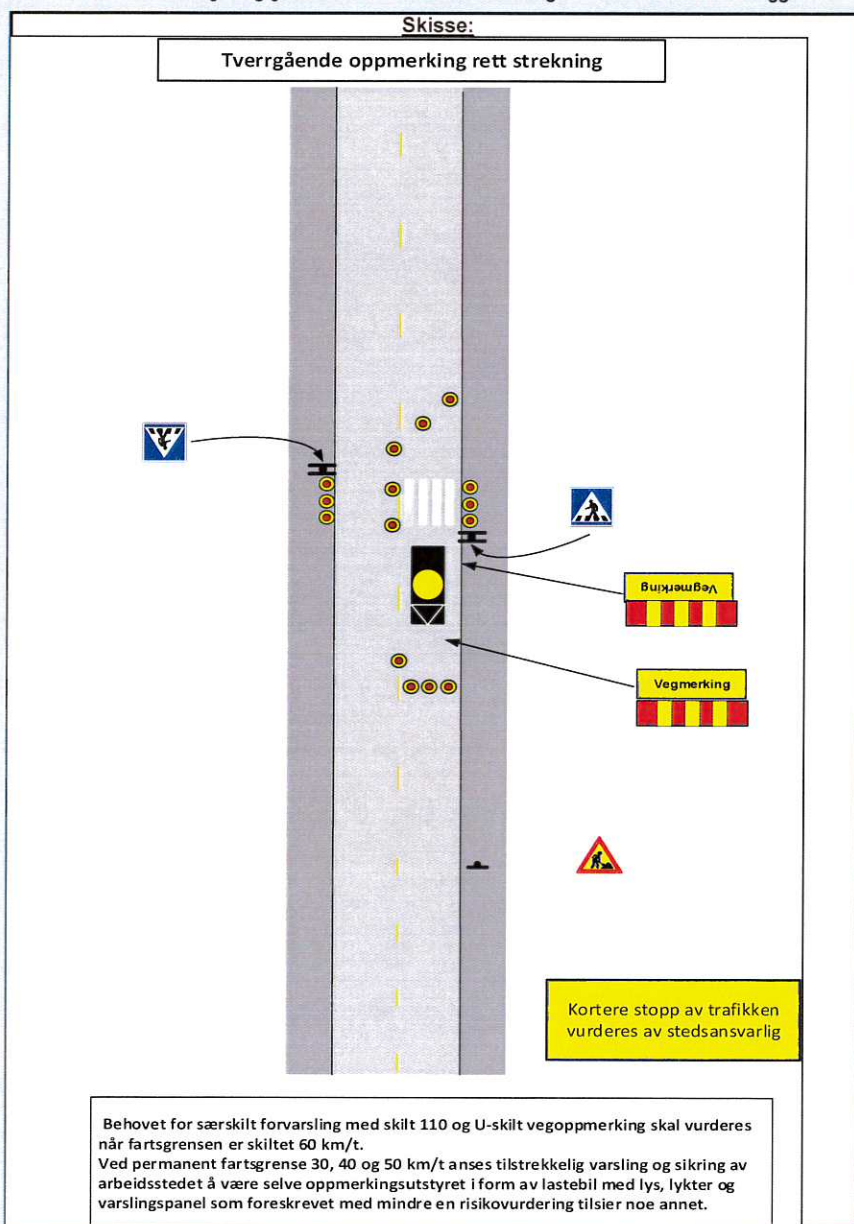

Fylles ut av skiltmyndigheten:		
_____	_____	_____
Sted	Dato	Sign. (etter fullmakt)







Statens vegvesen

Plan for varsling og sikring av vegarbeide

Plan nr.:	0	Sak/Sveis nr.:	0	Vedtak nr.:	0
Veg nr.:	0	fra Hp/km:	0	til Hp/km:	0
Strekning:	0	Sted:	0		
Arbeid som skal utføres:	Tverrgående oppmerking piler på veg 60-70 km/t				
Entreprenør:	0				
Adresse:	0	0	0	0	0
Ansvarshavende:	0			Tlf./e-post:	0
Stedsansvarlig(e):				Tlf./e-post:	
Arbeidet utføres	fra dato:	0 0	0	Til dato:	0 0 0

Underskrevet plan er vedtak med hjemmel i skiltforskriftens §29 og §30. Særskilt vedtak for trafikkregulerende tiltak skal vedlegges.

Varslingsmaterieill:

Skilt nr.:	Ant.:	
	110	etter håndbok
	362.50	5+
 	eventuelt 362.60	
	362.70	


Merknader:

- Følgende håndbok skal følges:  
Håndbok N301 Arbeid på og ved veg.

Blankettfordeling:

- Statens vegvesen
- Entreprenør
- Ansvarshavende
- Politiet
- 

Skisse:

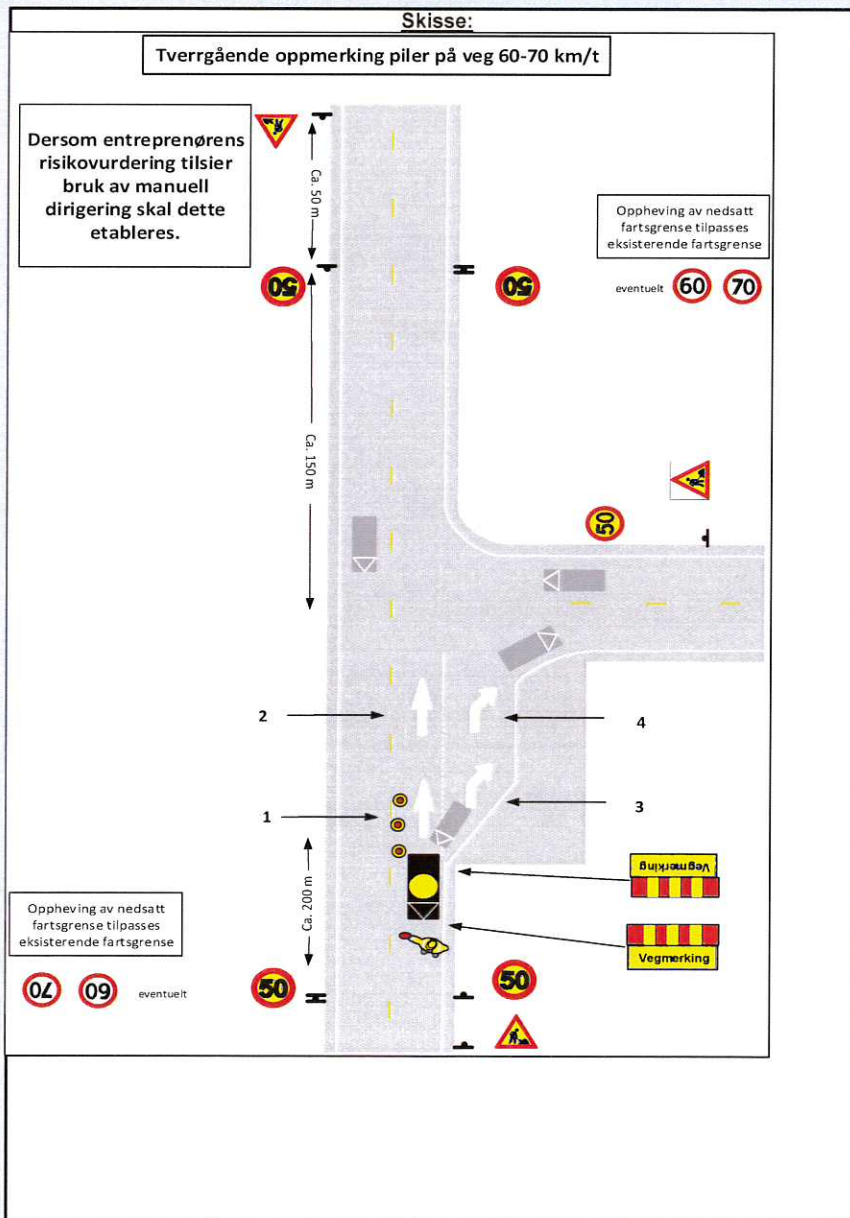

Fylles ut av skiltmyndigheten:

Sted

Dato

Sign. (etter fullmakt)










Statens vegvesen

### Plan for varsling og sikring av vegarbeide

Plan nr.:	0	Sak/Sveis nr.:	0	Vedtak nr.:	0
Veg nr.:	0	fra Hp/km:	0	til Hp/km:	0
Strekning:	0	Sted:	0		
Arbeid som skal utføres:	Håndlegging med nedsatt hastighet og stopp av trafikk ved behov				
Entreprenør:	0				
Adresse:	0	0	0	0	0
Ansvarshavende:	0	Tlf./e-post:			0
Stedsansvarlig(e):	Tlf./e-post:				
Arbeidet utføres	fra dato:	0 0 0	Til dato:	0 0 0	

Underskrevet plan er vedtak med hjemmel i skiltforskriftens §29 og §30. Særskilt vedtak for trafikkregulerende tiltak skal vedlegges.


**Varslingsmaterieill:**

Skilt nr.:	Ant.:
 110	etter håndbok
 362.50	5+
 364.50	
  eventuelt	362.60
	362.70

**Merknader:**

1. Følgende håndbok skal følges:  
Håndbok N301 Arbeid på og ved veg.

- Blankettfordeling:**
- Statens vegvesen
  - Entreprenør
  - Ansvarshavende
  - Politiet
  -

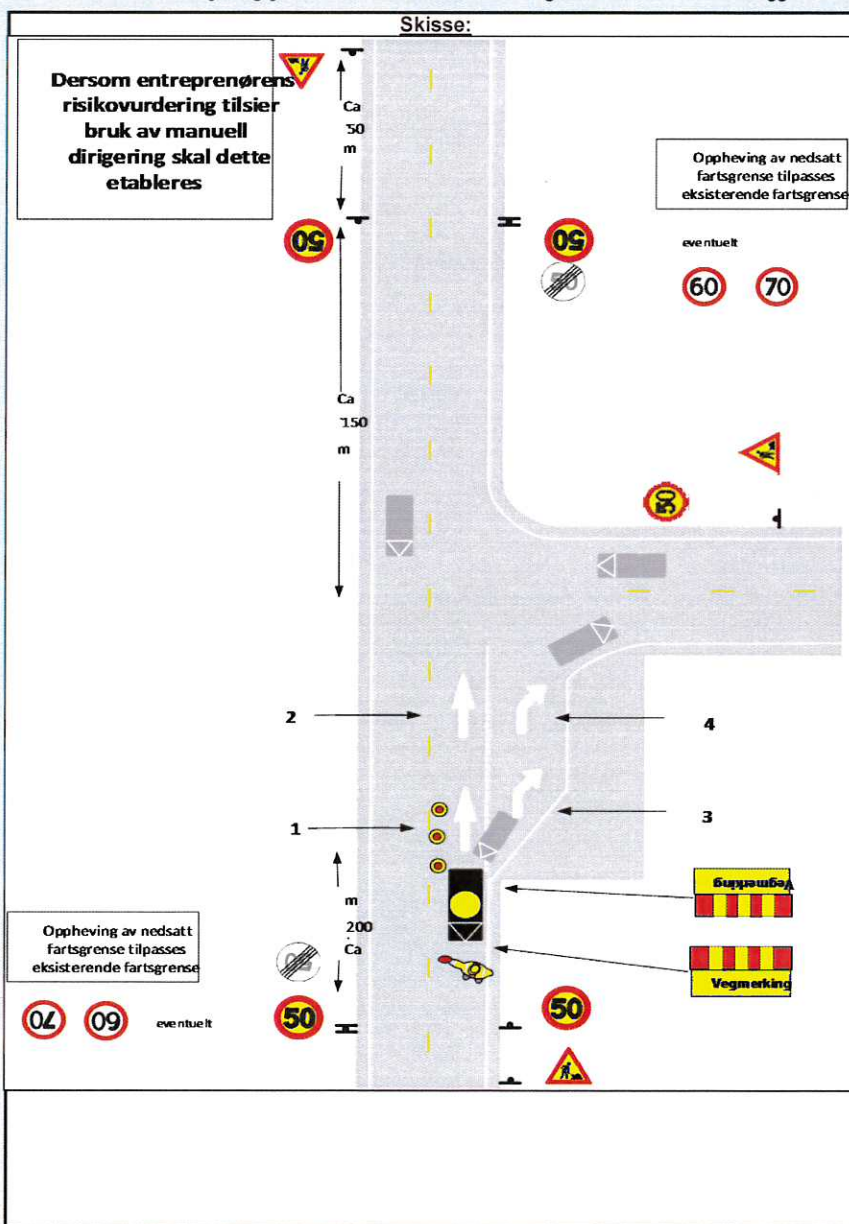

Fylles ut av skiltmyndigheten:

\_\_\_\_\_

Sted Dato Sign. (etter fullmakt)





Statens vegvesen

### Plan for varsling og sikring av vegarbeide

Plan nr.:	0	Sak/Sveis nr.:	0	Vedtak nr.:	0
Veg nr.:	0	fra Hp/km:	0	til Hp/km:	0
Strekning:	0	Sted:	0		
Arbeid som skal utføres:	Tverrgående oppmerking over trafikkøyt ved vegkryss				
Entreprenør:	0				
Adresse:	0	0	0	0	0
Ansvarshavende:	0			Tlf./e-post:	0
Stedsansvarlig(e):				Tlf./e-post:	
Arbeidet utføres	fra dato:	0 0	0	Til dato:	0 0 0

Underskrevet plan er vedtak med hjemmel i skiltforskriftens §29 og §30. Særskilt vedtak for trafikkregulerende tiltak skal vedlegges.


**Varslingsmaterieil:**

Skilt nr.:	Ant.:
 110	etter håndbok
 908	2

**Merknader:**

1. Følgende håndbok skal følges:  
Håndbok N301 Arbeid på og ved veg.

- Blankettfordeling:**
- Statens vegvesen
  - Entreprenør
  - Ansvarshavende
  - Politiet
  -

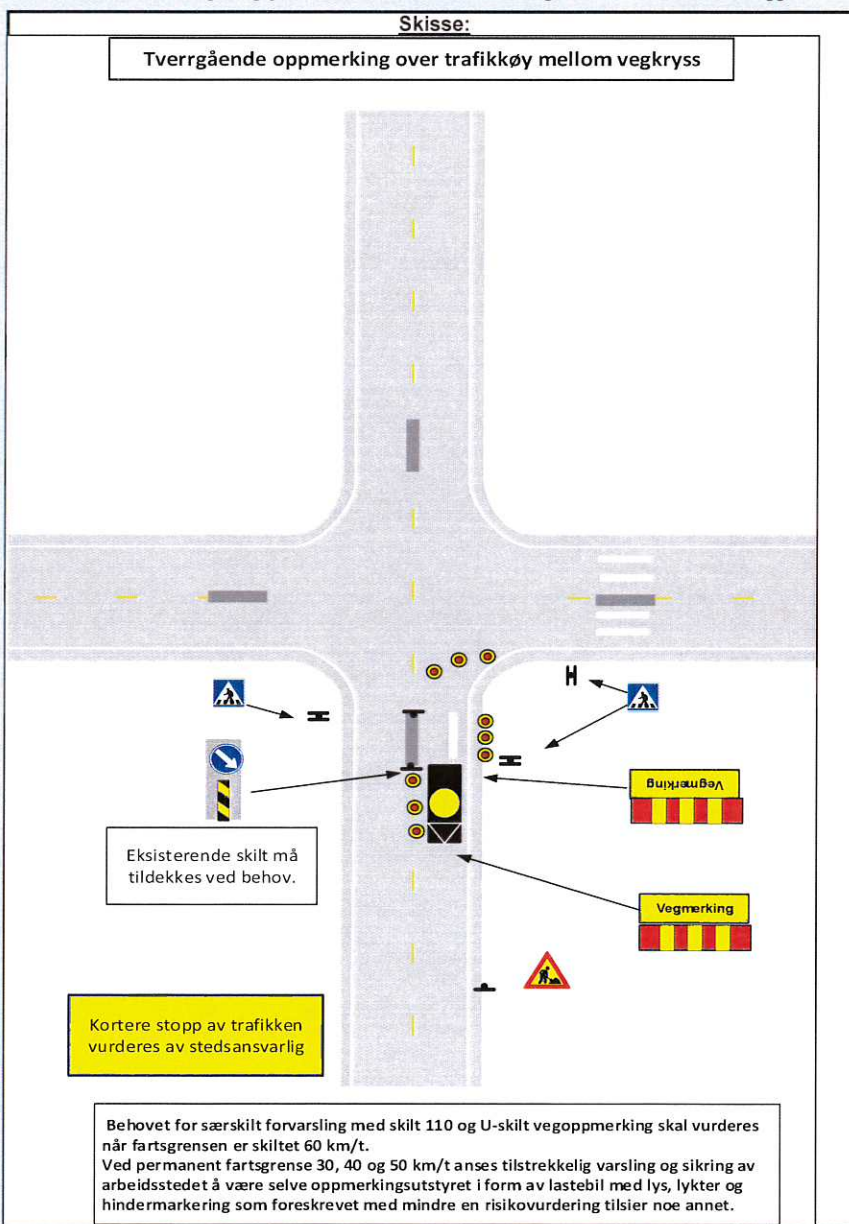

Fylles ut av skiltmyndigheten:

\_\_\_\_\_

Sted \_\_\_\_\_ Dato \_\_\_\_\_ Sign. (etter fullmakt) \_\_\_\_\_





Statens vegvesen

### Plan for varsling og sikring av vegarbeide

Plan nr.:	0	Sak/Sveis nr.:	0	Vedtak nr.:	0
Veg nr.:	0	fra Hp/km:	0	til Hp/km:	0
Strekning:	0	Sted:	0		
Arbeid som skal utføres:	Tverrgående oppmerking over trafikkøy mellom vegkryss				
Entreprenør:	0				
Adresse:	0	0	0		
Ansvarshavende:	0			Tlf./e-post:	0
Stedsansvarlig(e):				Tlf./e-post:	
Arbeidet utføres	fra dato:	0 0	0	Til dato:	0 0 0

Underskrevet plan er vedtak med hjemmel i skiltforskriftens §29 og §30. Særskilt vedtak for trafikkregulerende tiltak skal vedlegges.

#### Varslingsmaterieill:

	Skilt nr.:	Ant.:
	110	etter håndbok
	908	2


#### Merknader:

- Følgende håndbok skal følges:  
Håndbok N301 Arbeid på og ved veg.

#### Blankettfordeling:

- Statens vegvesen
- Entreprenør
- Ansvarshavende
- Politiet
- 

#### Skisse:

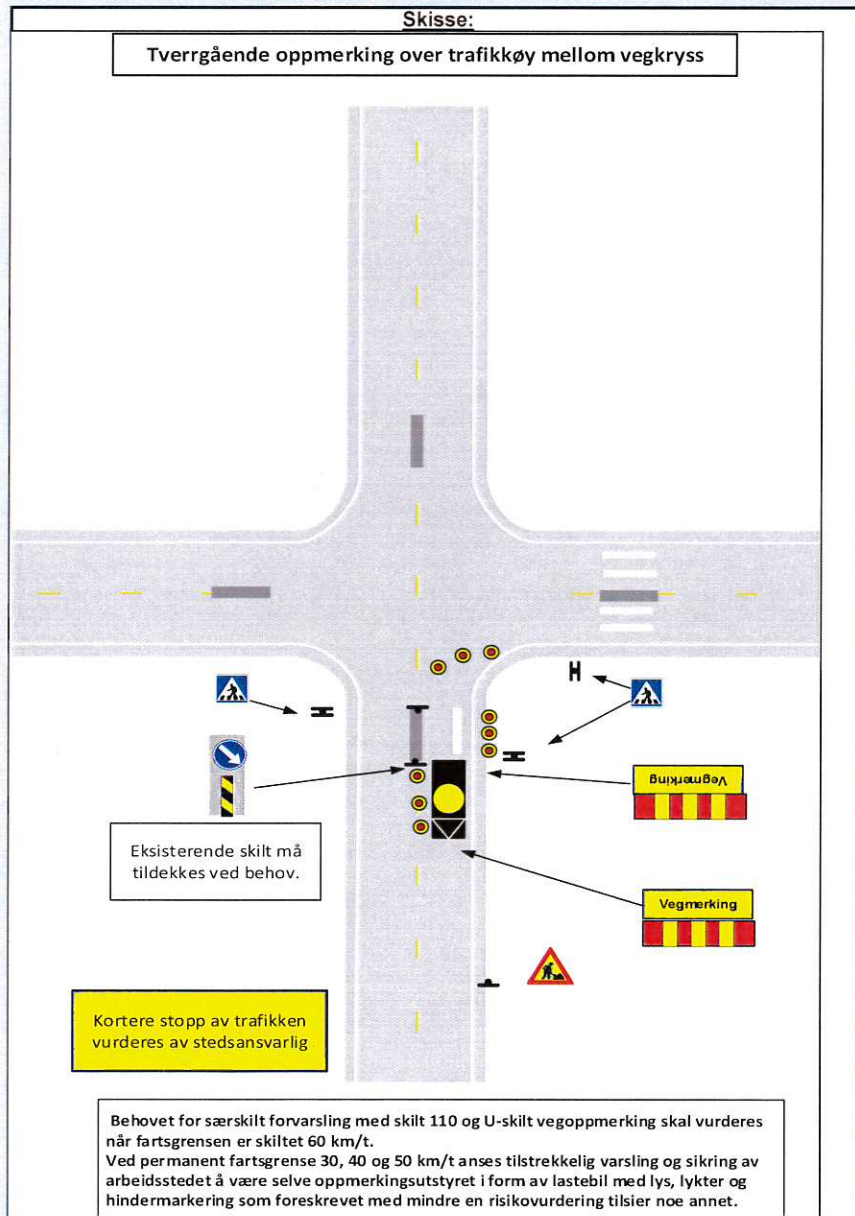

Fylles ut av skiltmyndigheten:

Sted

Dato

Sign. (etter fullmakt)

## Midtlinje med dirigering

Sted: Region Midt  
 Trafikksignal: -  
 Strekning: - **Manuell dirigering: ja**  
 Fartsgrense: -  
 Bufferbil: -  
 Tid: -

### Arbeidsprosesser

Gjelder følgende arbeidsoppgaver:

- Merking av midtlinje med manuell dirigering



### Sikring

-

### Merknader

-

Ant	Skiltnr	Skilt	Beskrivelse
2*1			1098 Gult blinklys
			110 Vegarbeid
			808.727 Manuell dirigering
			804 Avstand 0,2 – 2 km
1			<b>Varselpanel bak på arbeidskjøretøy</b>
			908 Hindermarkering
			808 Vegmerking
			908 Hindermarkering
			362.50 Fartsgrense 50 km/t GULGRØNN
			362.XX Fartsgrense 60 eller 70 km/t HVIT
			364.50 Slutt på særskilt fartsgrense
			Kjøretøy for fresing eller renhold
			Sikringsbil
			Ledebil, ved behov

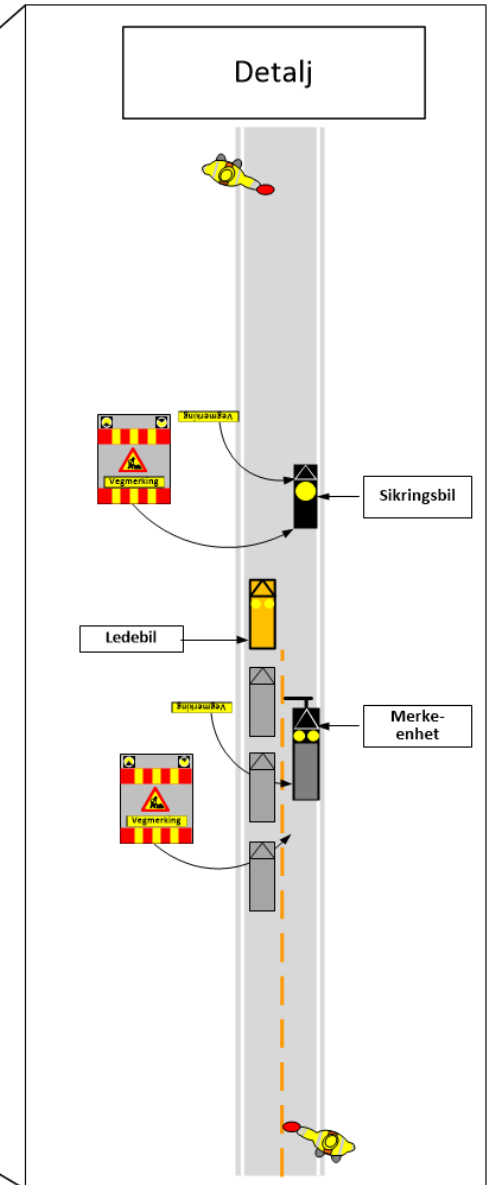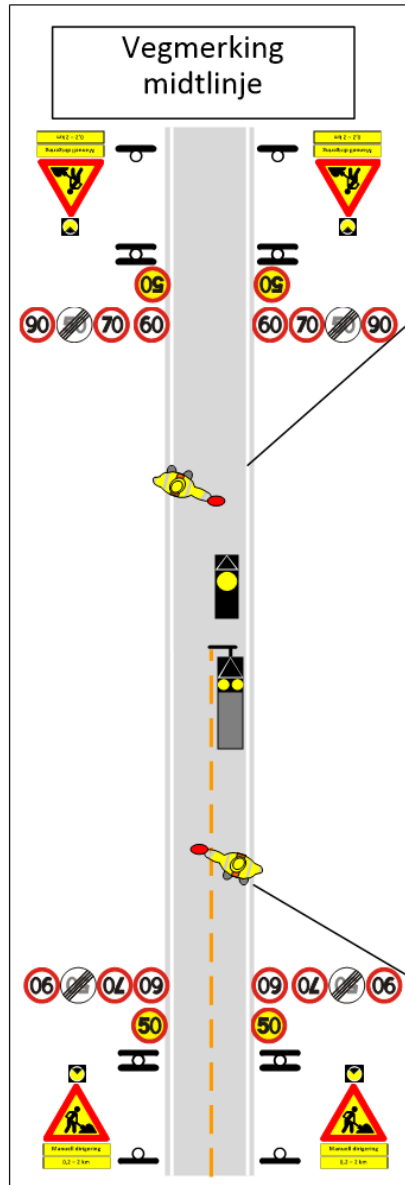

Dette dokumentet er et utkast. Risikovurdering og endelig plan utarbeides av entreprenør.