


RIVEPLAN

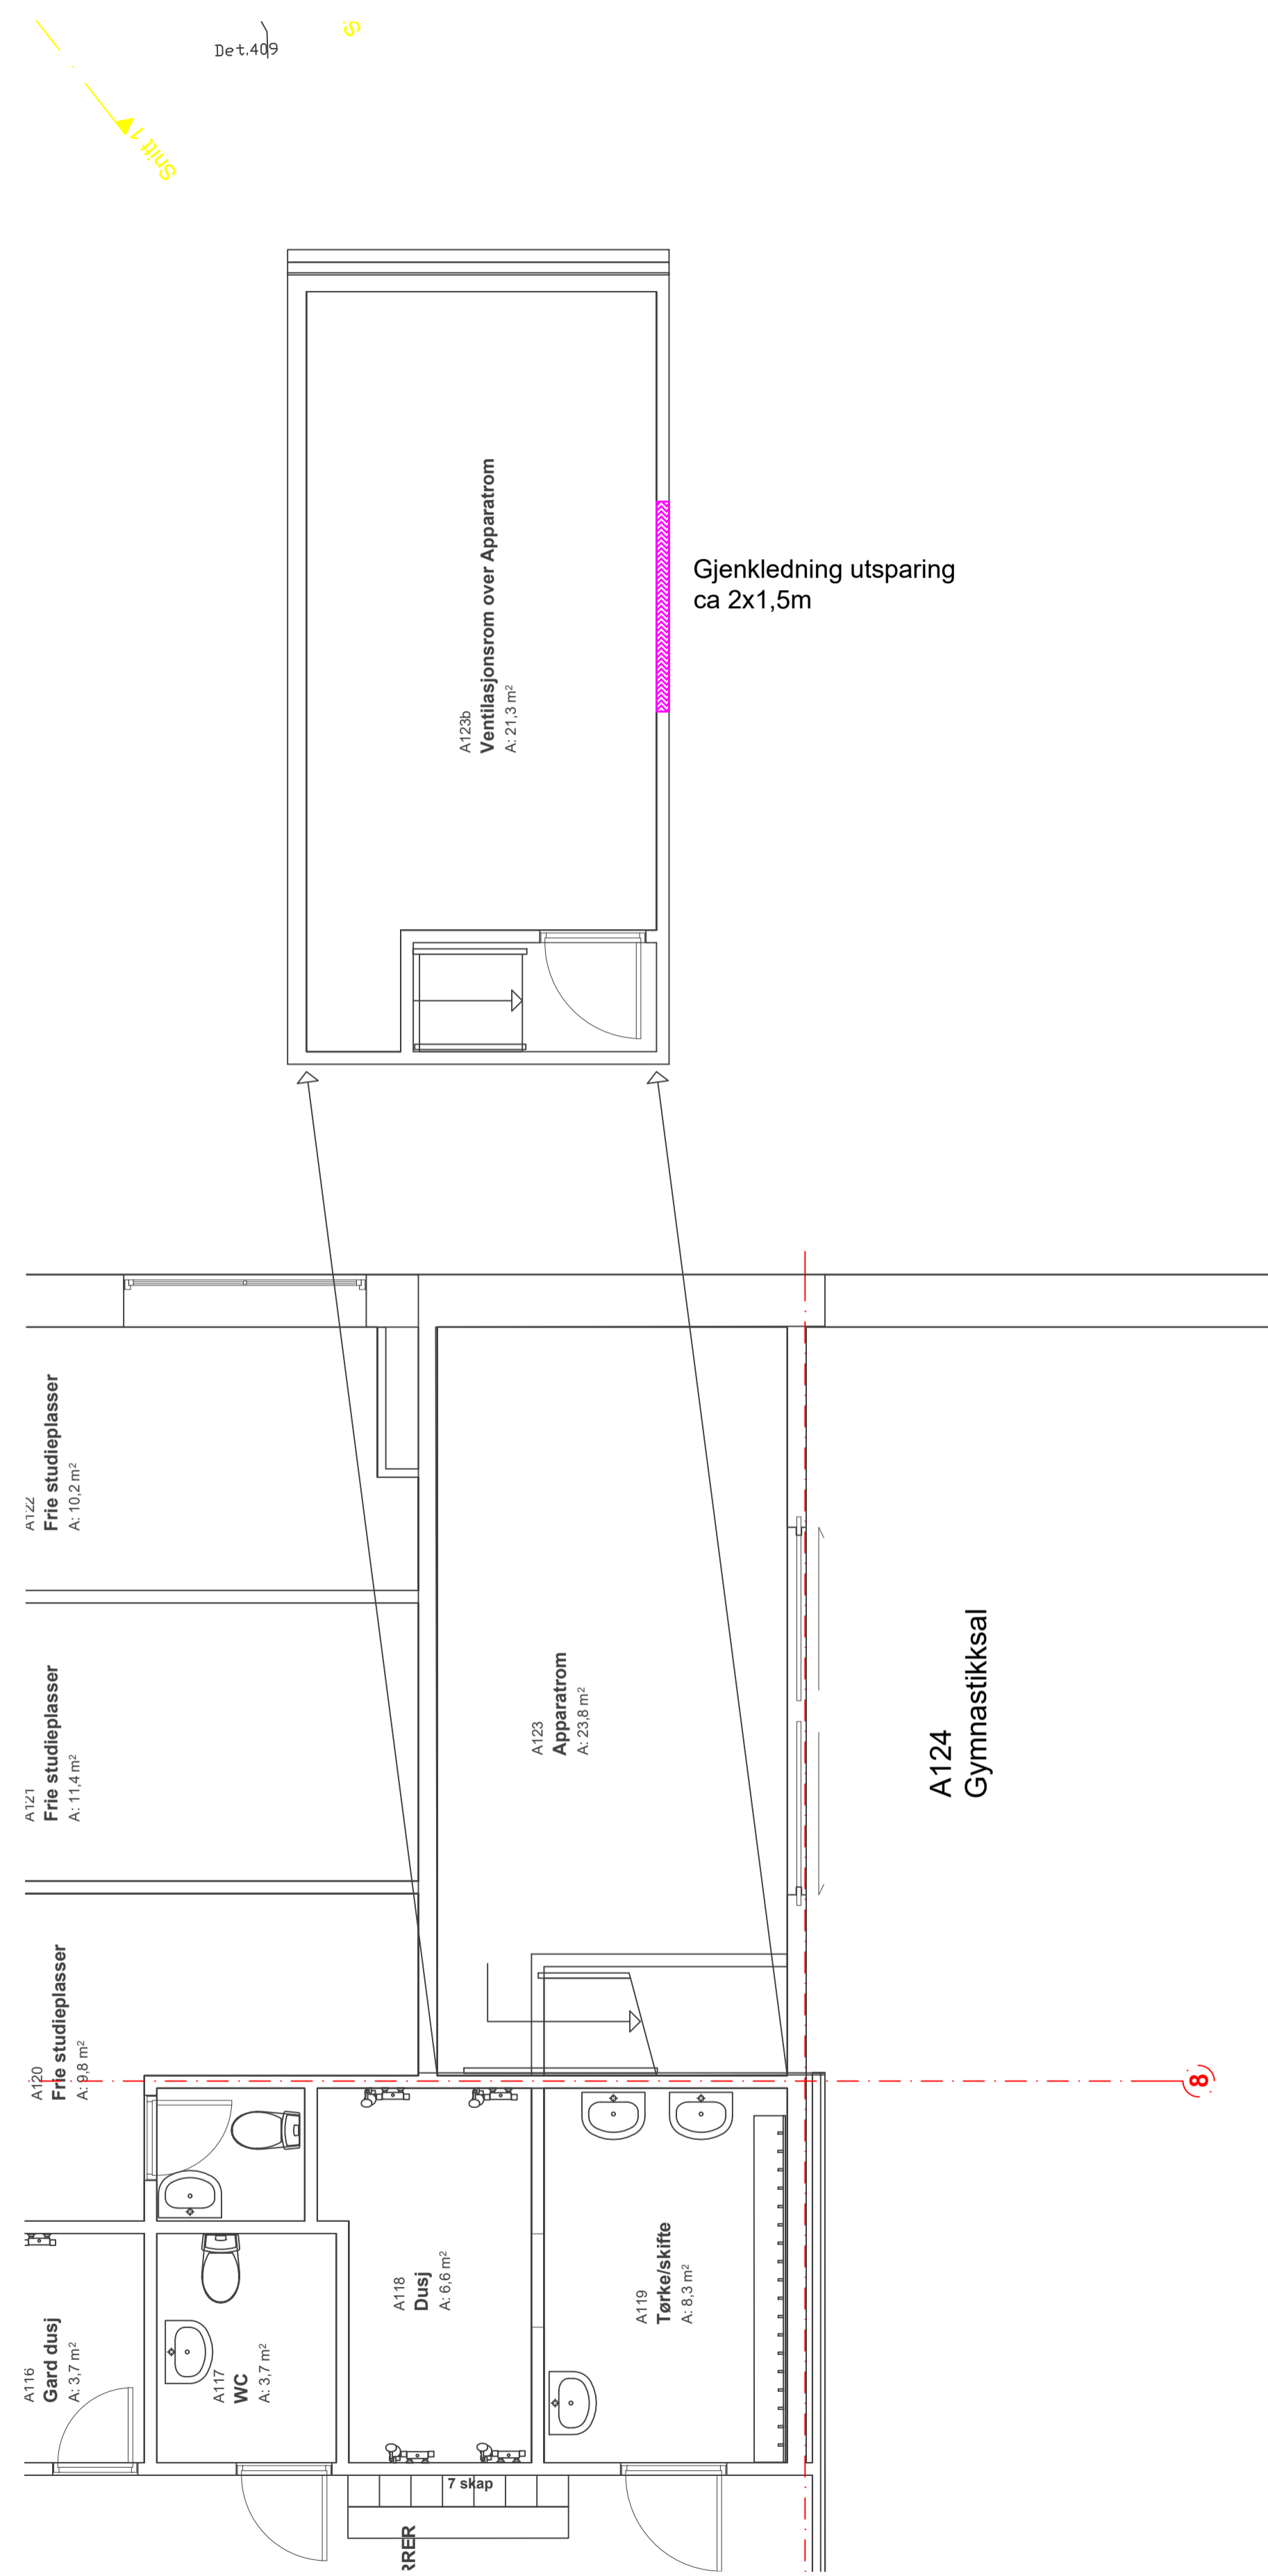

PLAN

**FORKLARINGER:**

- X Riving dør/vindu
- Riving vegg
- Riving himling
- Hulltaking
- Gjenkledning/ny vegg
- Ny himling

**ROM 123b**

Vegg mot 124:

- Hulltaking for ut- og inntak ventilasjonsaggregat
- Gjenkledning etter ferdig inntransport. Utførelse som eksisterende
- Malerbehandling gipsplater

Himling:

- Støvbinding isolasjon himling og brannisolert stålbjelke

Gulv:

- Malerbehandling

**ROM 124**

Vegg mot 123b:

- Kledning som eksisterende etter gjenkledning åpning inkl. pyntelister som eksisterende
- Malerbehandling plater

Tegningsnummer	Revisjon
A-20-01-02	F01

F01	2020-03-04	TILBUDSTEGNING	KDa	PB	PB
Rev.	Dato	Beskrivelse	Utarbeidet	Fagkontroll	Godkjent

Dette dokumentet er utarbeidet av Norconsult AS som del av det oppdraget som fremgår nedenfor. Opphavsretten tilhører Norconsult AS. Dokumentet må bare benyttes til det formål som oppdragsavtalen beskriver, og må ikke kopieres eller gjøres tilgjengelig på annen måte eller i større utstrekning enn formålet tilsier.

NORDLAND FYLKESKOMMUNE	Målestokk (gjelder A1)
	1:50

Polarsirkelen videregående skole. Bygg A

RIVEPLAN / PLAN  
PLAN 1+. (Mesanin)

Norconsult	Oppdragsnummer	Tegningsnummer	Revisjon
	5175697	A-20-01-02	F01