


RIVEPLAN

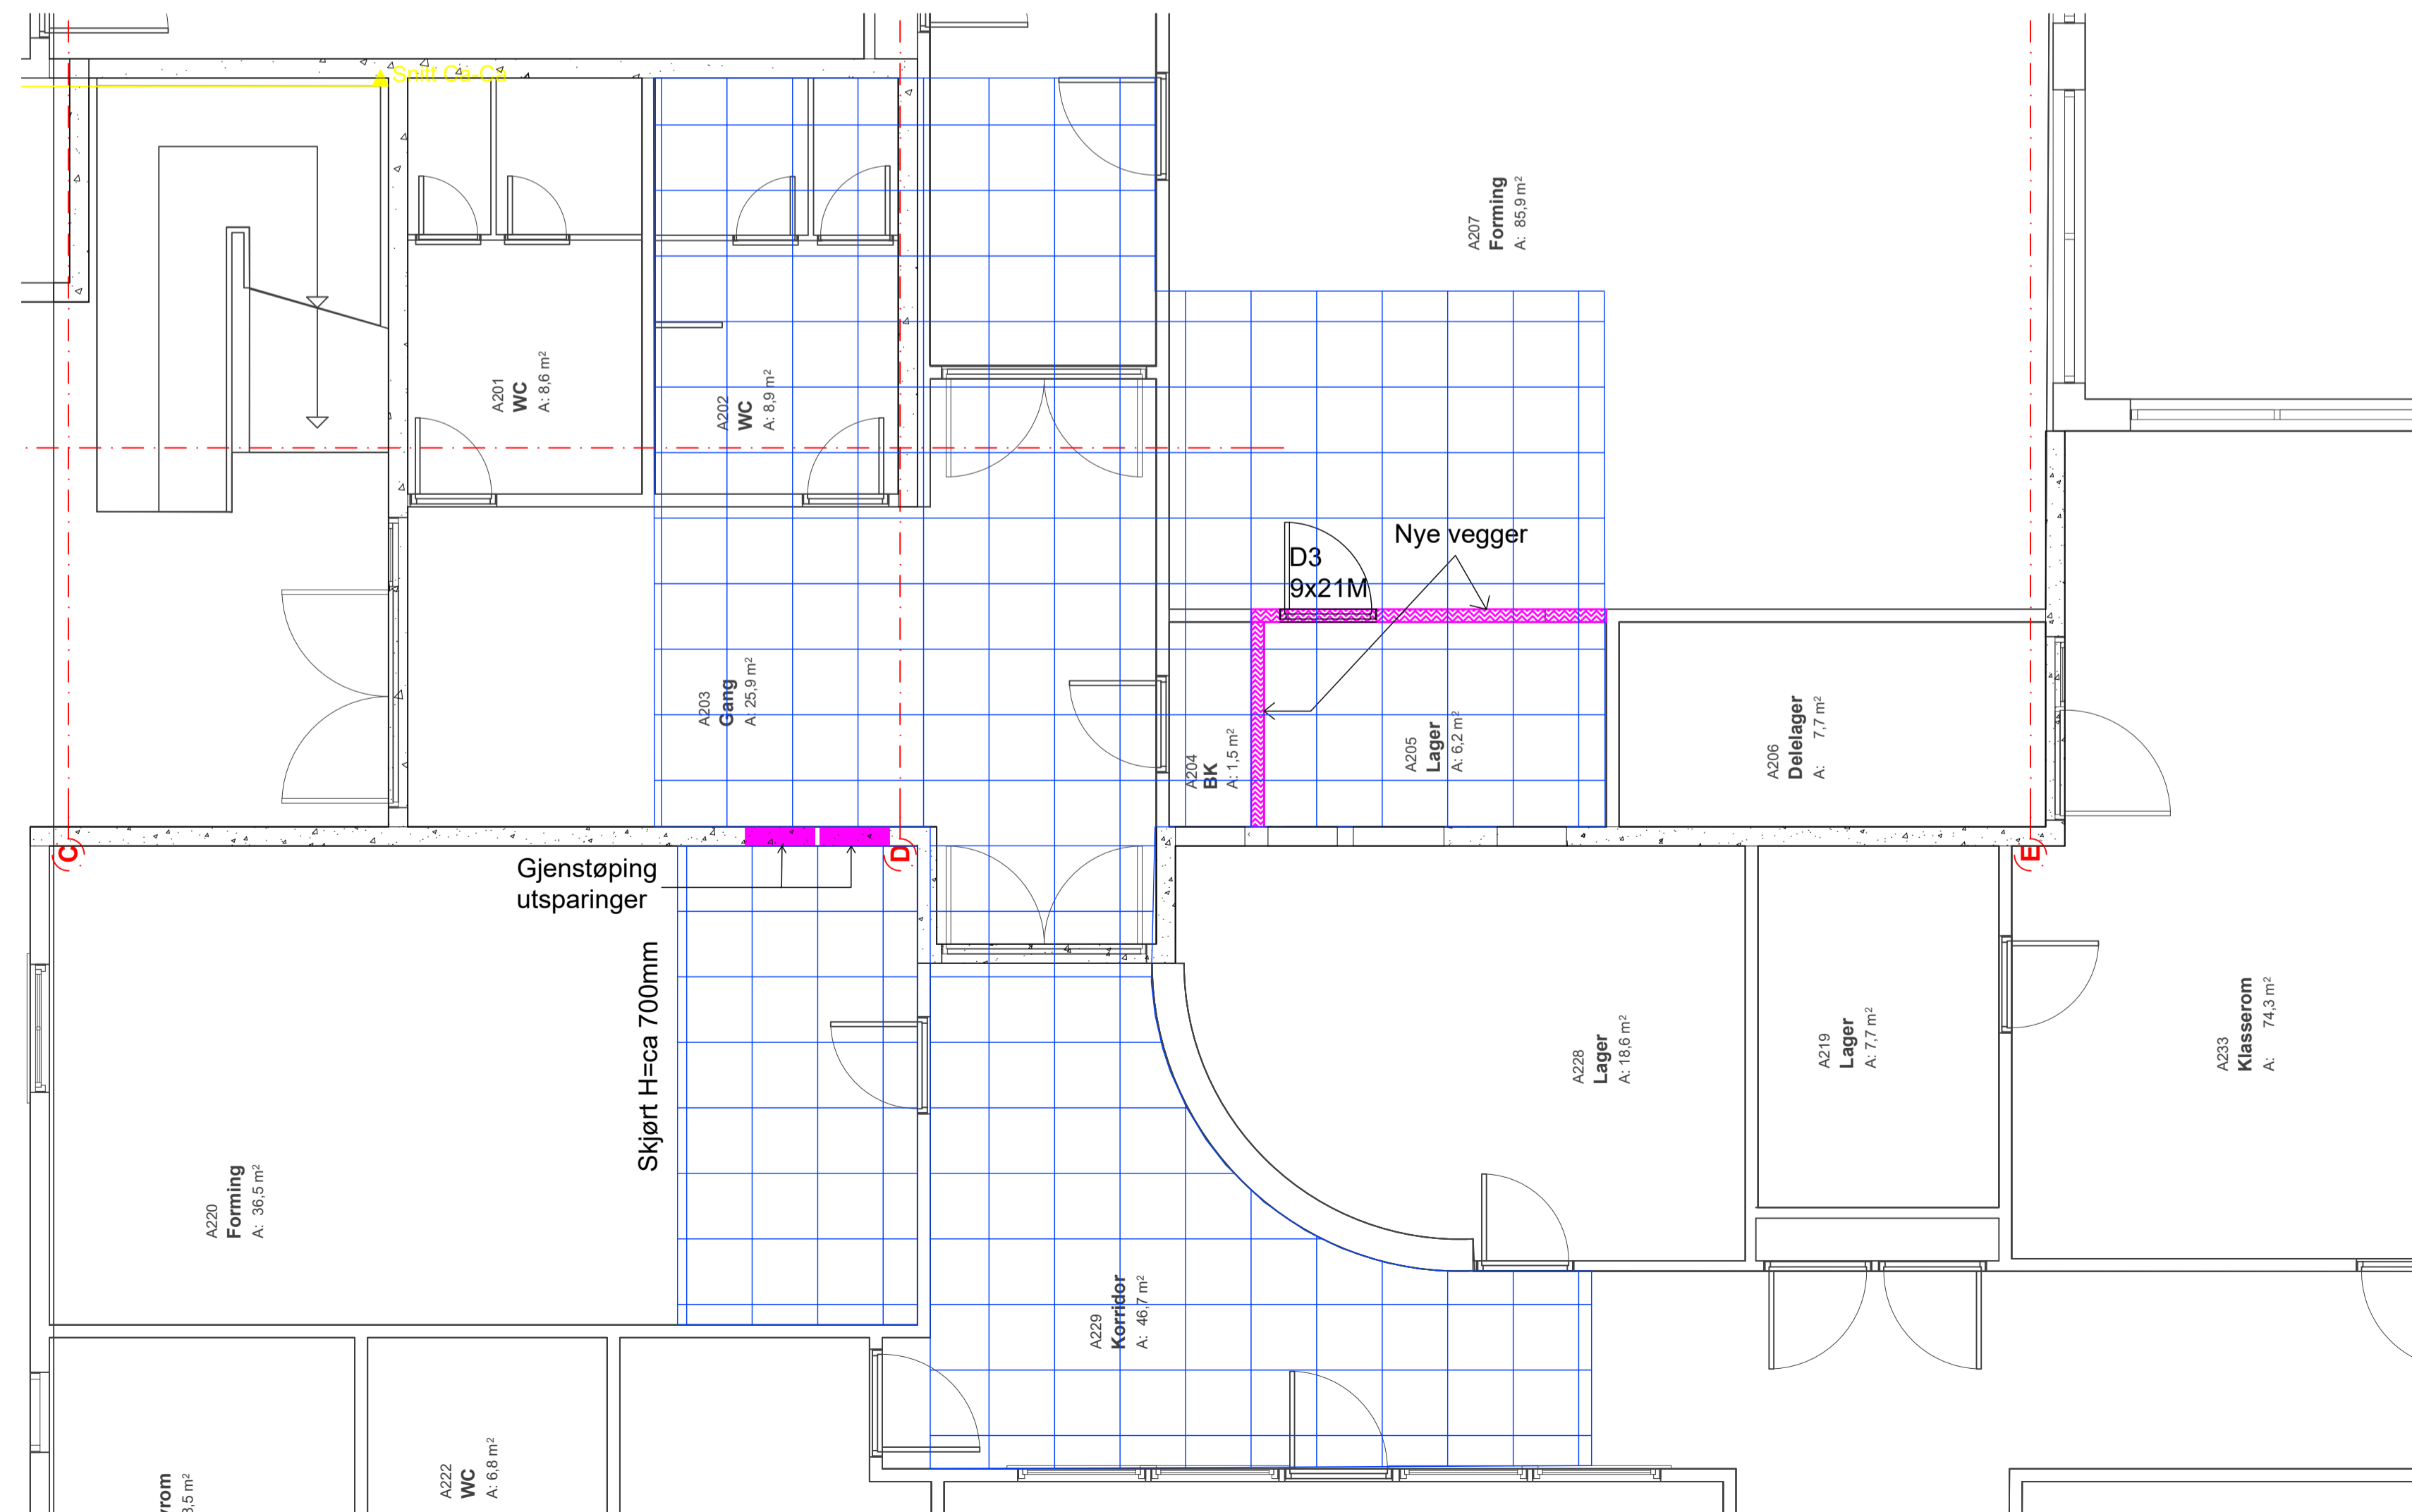

PLAN

FORKLARINGER

- X Riving dør/vindu
- Riving vegg
- Riving himling
- Hulltaking
- Gjenkledning/ny vegg
- Ny himling

ROM A205

Vegg mot A207:

- Riving dør og vindu
- Riving vegg
- Ny brann- og lydvegg

Vegg mot 204:

- Flyttes ca 200mm
- Malerbehandling nye og eksisterende gipsplater

Himling:

- Eksisterende himling rives
- Uk eks betongdekke males dersom ikke utført

Gulv:

- Flikk eksisterende gulv/belegg

ROM A207

Vegg mot A204/A205:

- Ny brann- og lydvegg og eks vegg malebehandles

Himling:

- Rives i skravert område
- Ny systemhimling

ROM A202

Himling:

- Riving fasthimling
- Ny systemhimling

ROM A203

Himling:

- Riving systemhimling og fastfelt
- Ny systemhimling

ROM A228

Himling:

- Riving fasthimling
- Maling himling (uk betongdekke)

Tegningsnummer	Revisjon
A-20-02-01	F01

ROM A202/A203/A204/A209/A229

Himling:

- Rives i skravert område (systemhimling og fastfelt)
- Ny systemhimling

Rev.	Dato	Beskrivelse	KDa	PB	PB

Dette dokumentet er utarbeidet av Norconsult AS som del av det oppdraget som fremgår nedenfor. Opphavsretten tilhører Norconsult AS. Dokumentet må bare benyttes til det formål som oppdragsavtalen beskriver, og må ikke kopieres eller gjøres tilgjengelig på annen måte eller i større utstrekning enn formålet tilsier.

NORDLAND FYLKESKOMMUNE	Målestokk (gjelder A1)
	1:50

Polarsirkelen videregående skole. Fløy A

RIVEPLAN/PLAN
PLAN 2

Norconsult	Oppdragsnummer	Tegningsnummer	Revisjon
	5175697	A-20-02-01	F01