



Lysplanen bygger på de armaturer som er benyttet i lysberegningene.

Mengder er å anse som veiledende.

Tilbudt løsning må lysberegnes, og mengder og eksakt plassering av armaturer tilpasses.

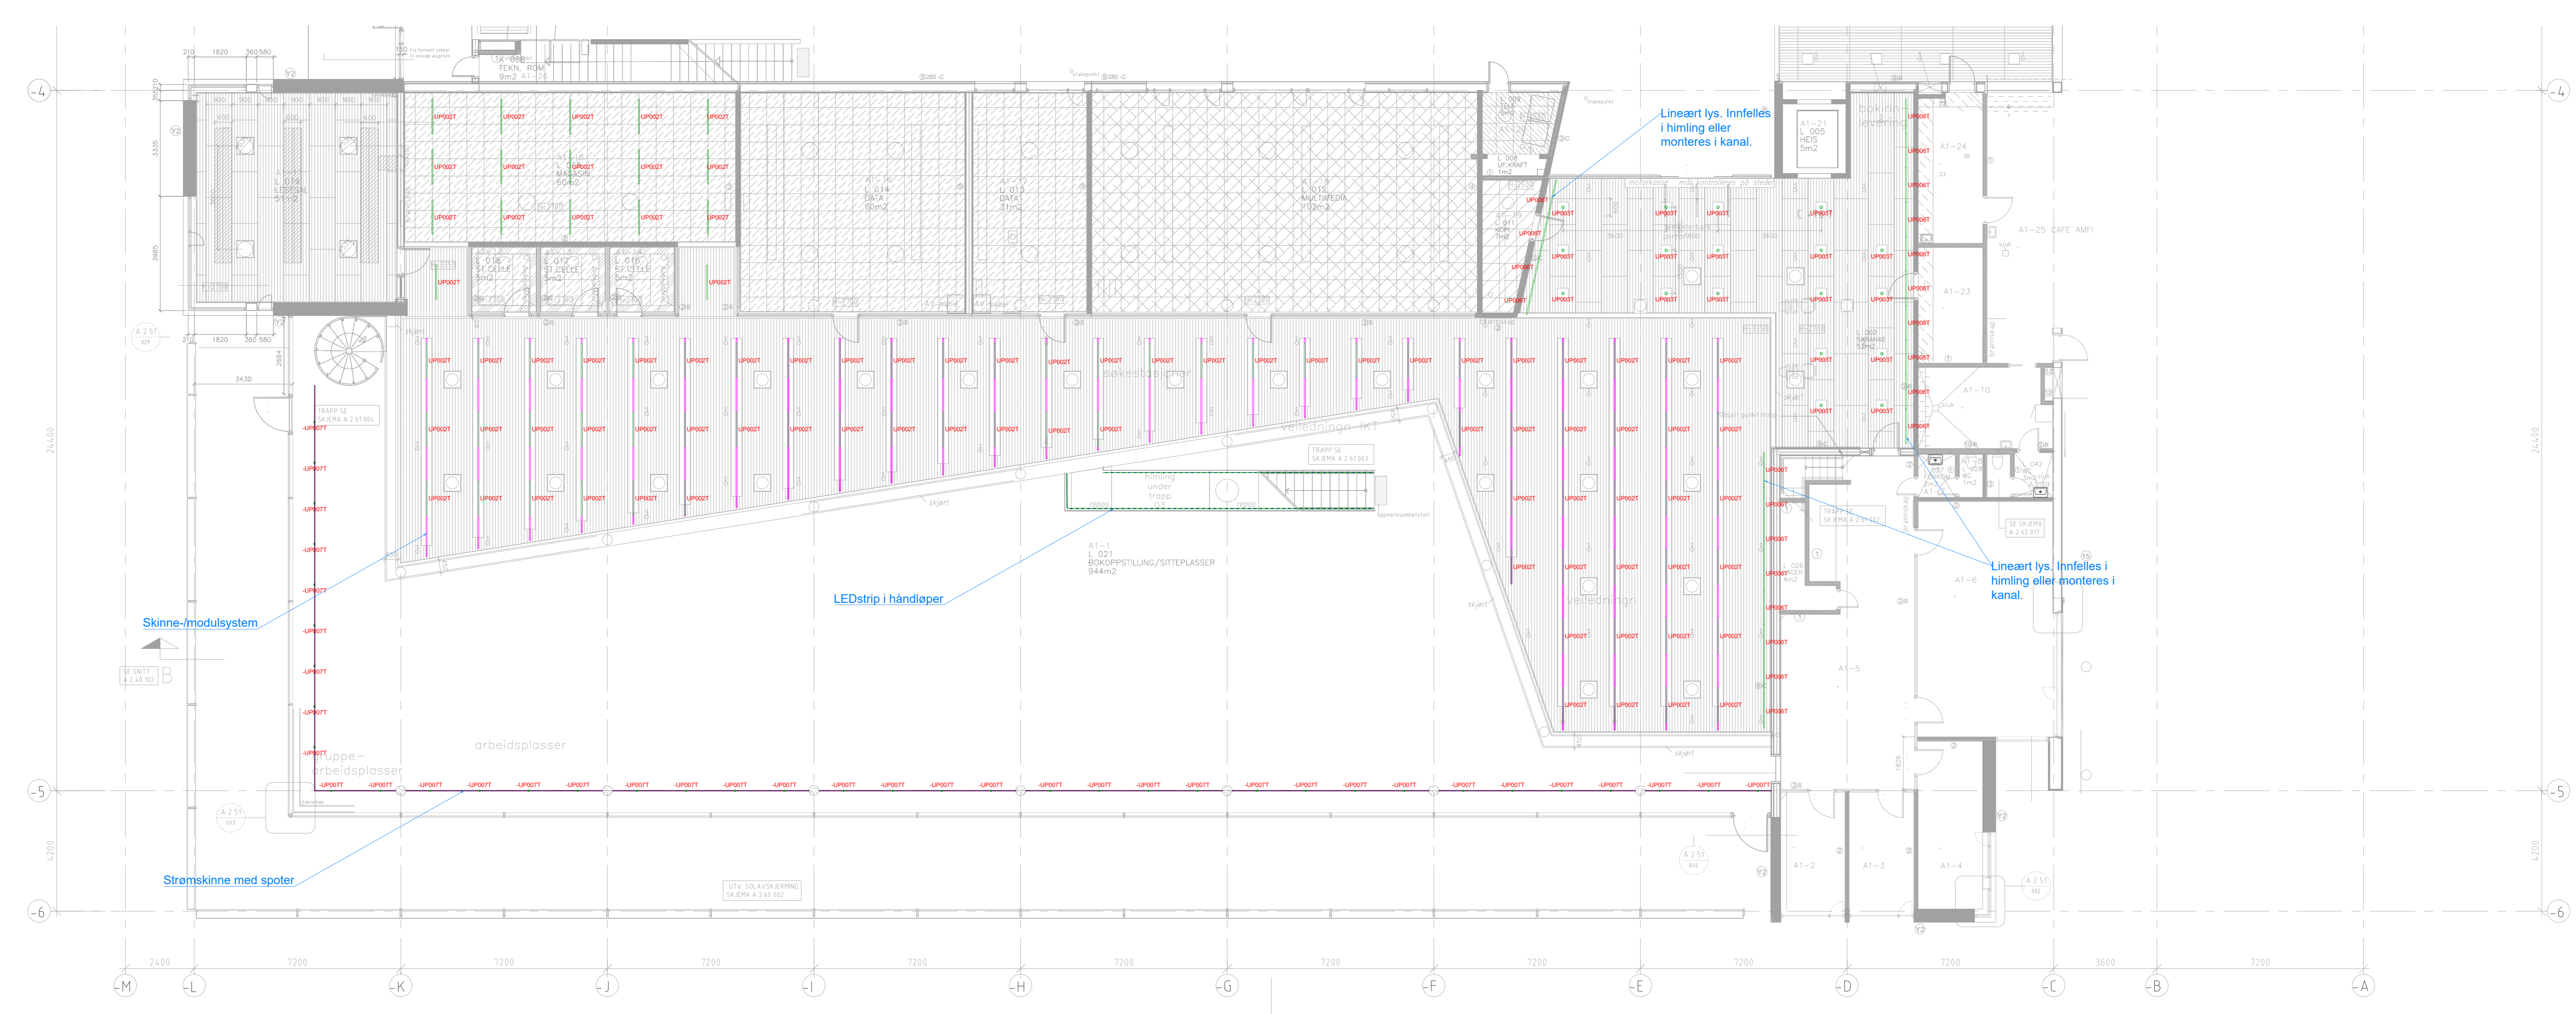

TEGNINGSNUMMER	REV

REV	ENDRINGEN/GJELLER	SKA	DATE

Anbud

USN Campus Vestfold
Bibliotek
Ny belysning

Light Bureau
www.lightbureau.com/lighting

LIGHT BUREAU
PART OF ATNY

OPPGAVENR	TEIENR AV	KONTROLLERT
62014.8	GT	WPE
DATE	ANSVARELIG	
10.03.2020	XB	

Belysning
Plan U1
Bibliotek
LL2

SKALA	TEGNINGSNUMMER	REV
1:100		