


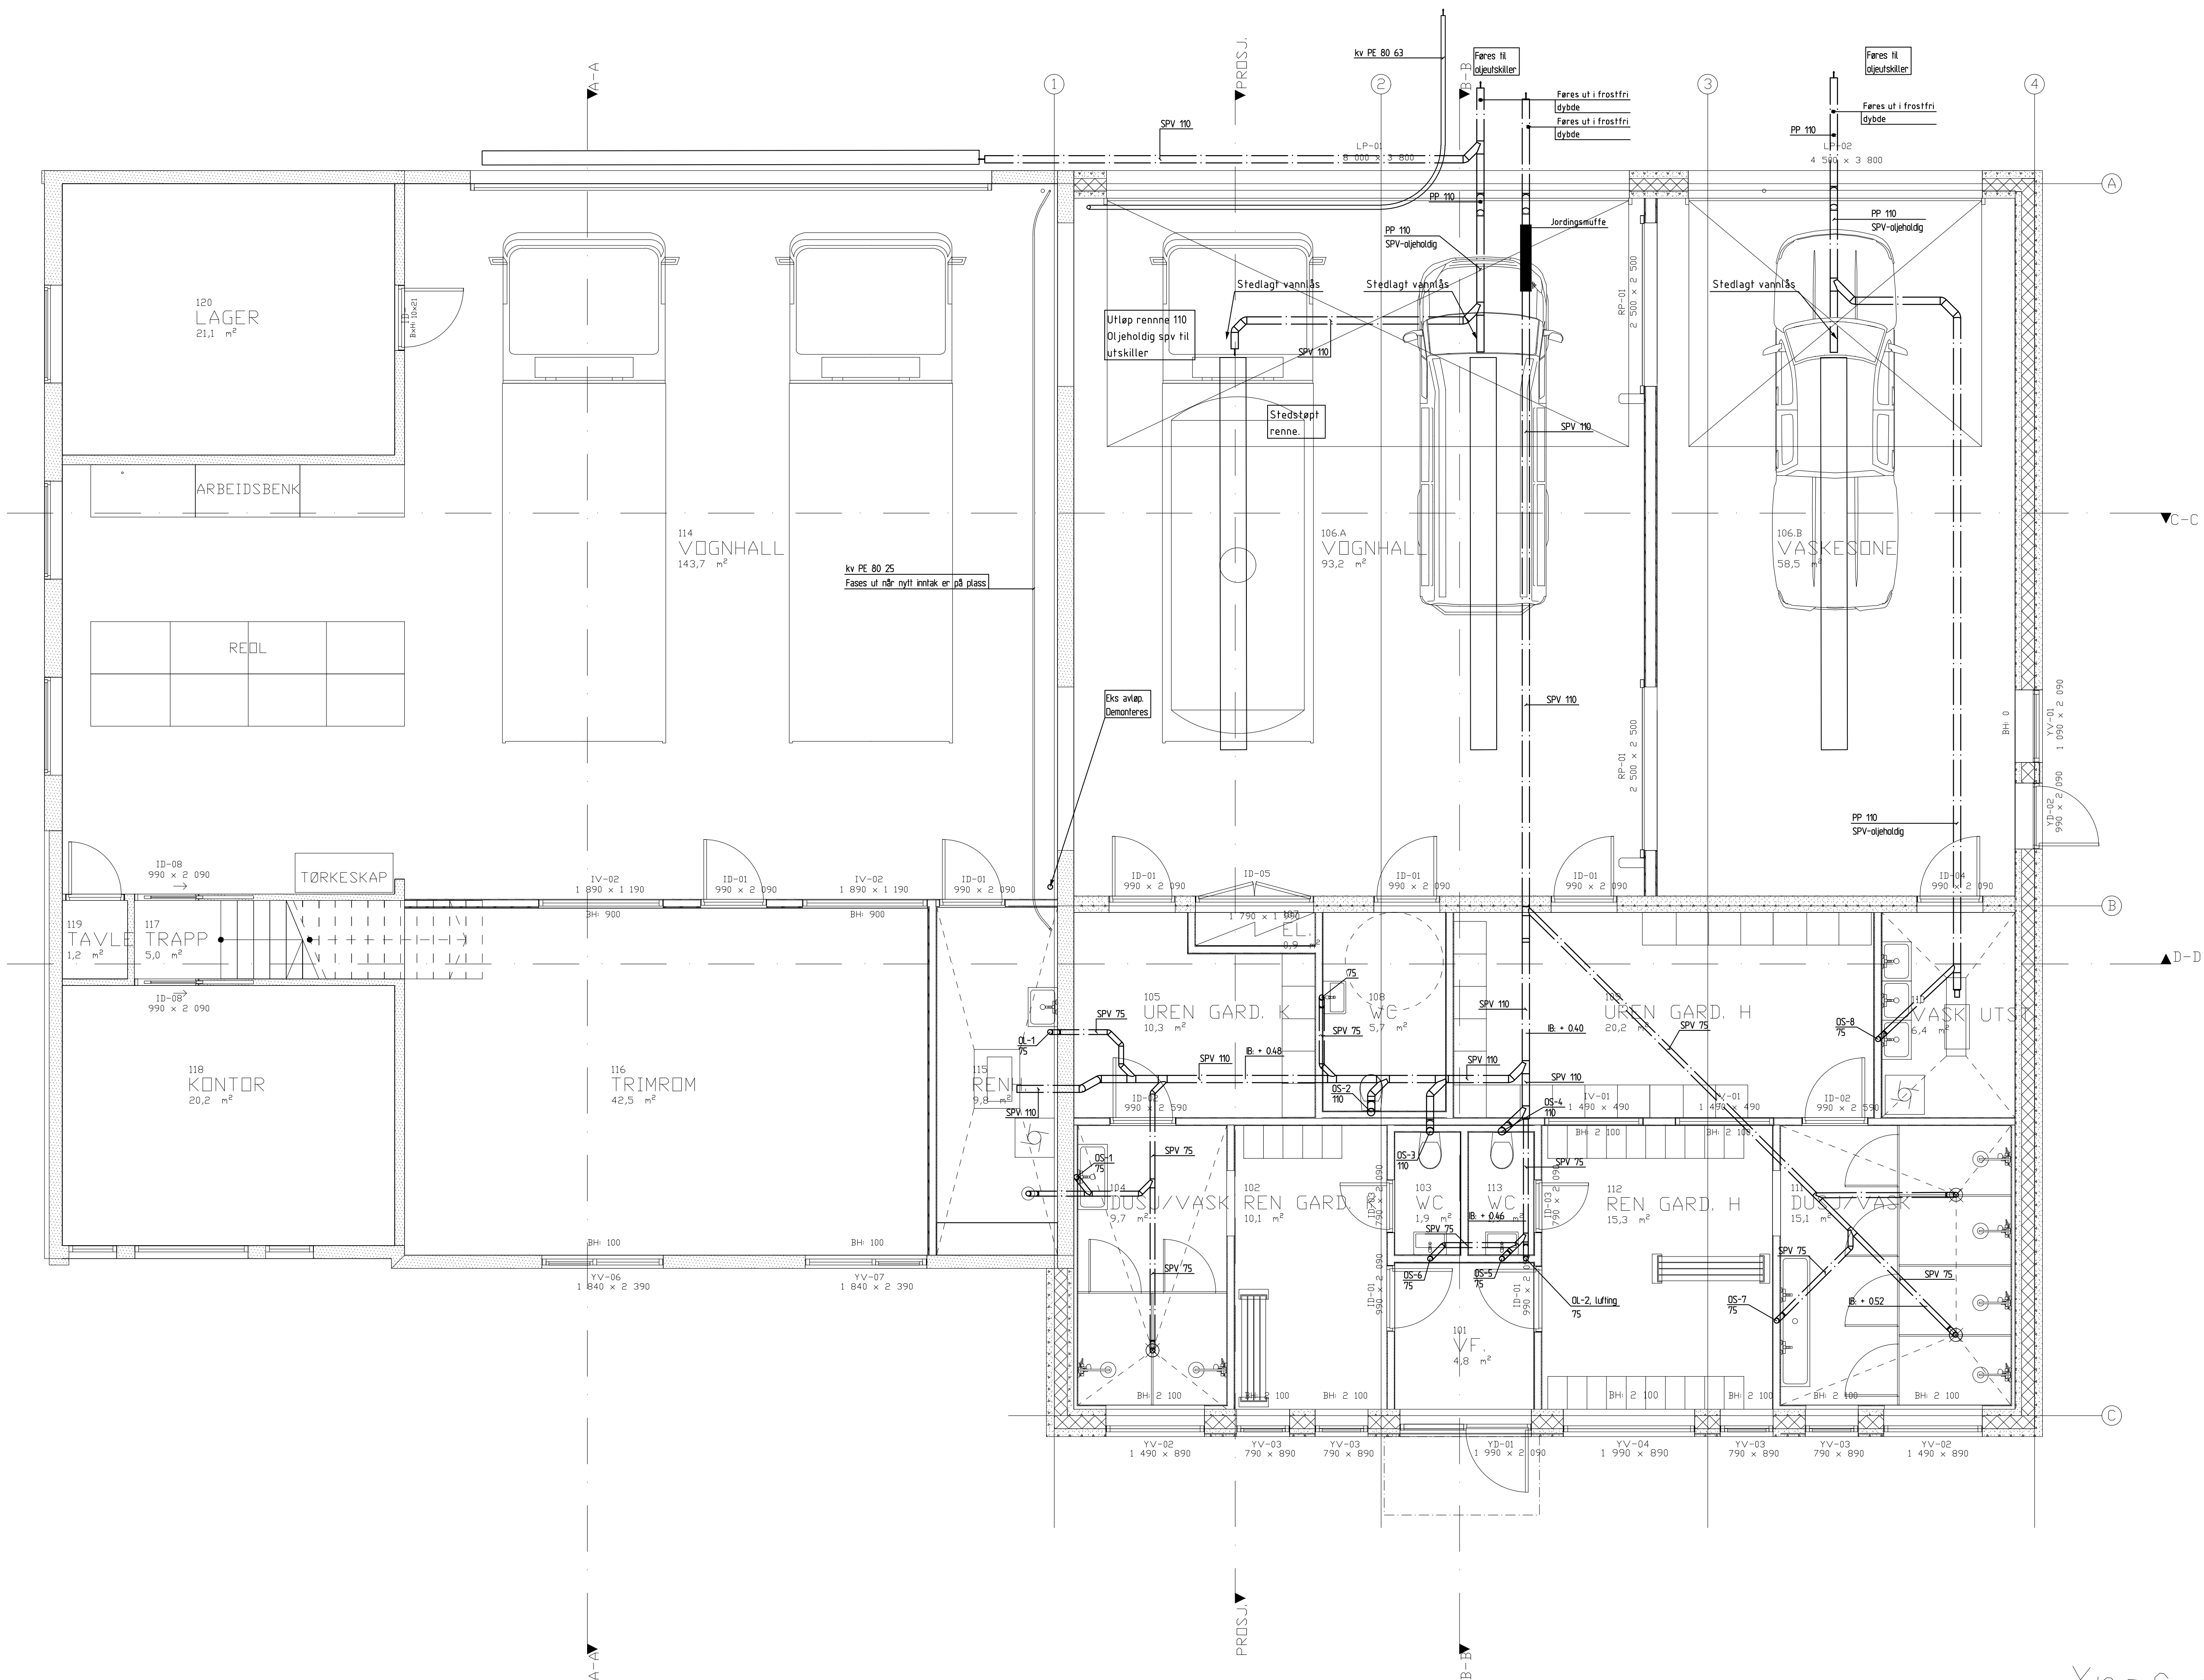

	Tegning nr.	Rev.
	V-10-01	

	Tilbudstegning	gk	011119
REV.	TEKST	SEN	DATO
	KARMØY KOMMUNE	TEGN	GK
	SKUDENSHAVN BRANNSTASJON	KONTR	SAL
	RØRARBEDER	GODKJ	SAL
	BUNNLEDINGER	PRØVSTOKK	150
		PROSJEKT	2519
		Tegn nr.	V-10-01
		Rev.	

Ferkingstad og Alsaker
RÅDGIVENDE INGENIØRER VVS
Karensund 59 - 5522 Haugesund - Tlf 52 70 53 60 - Fax 52 70 53 66



Xref 19.08.19