


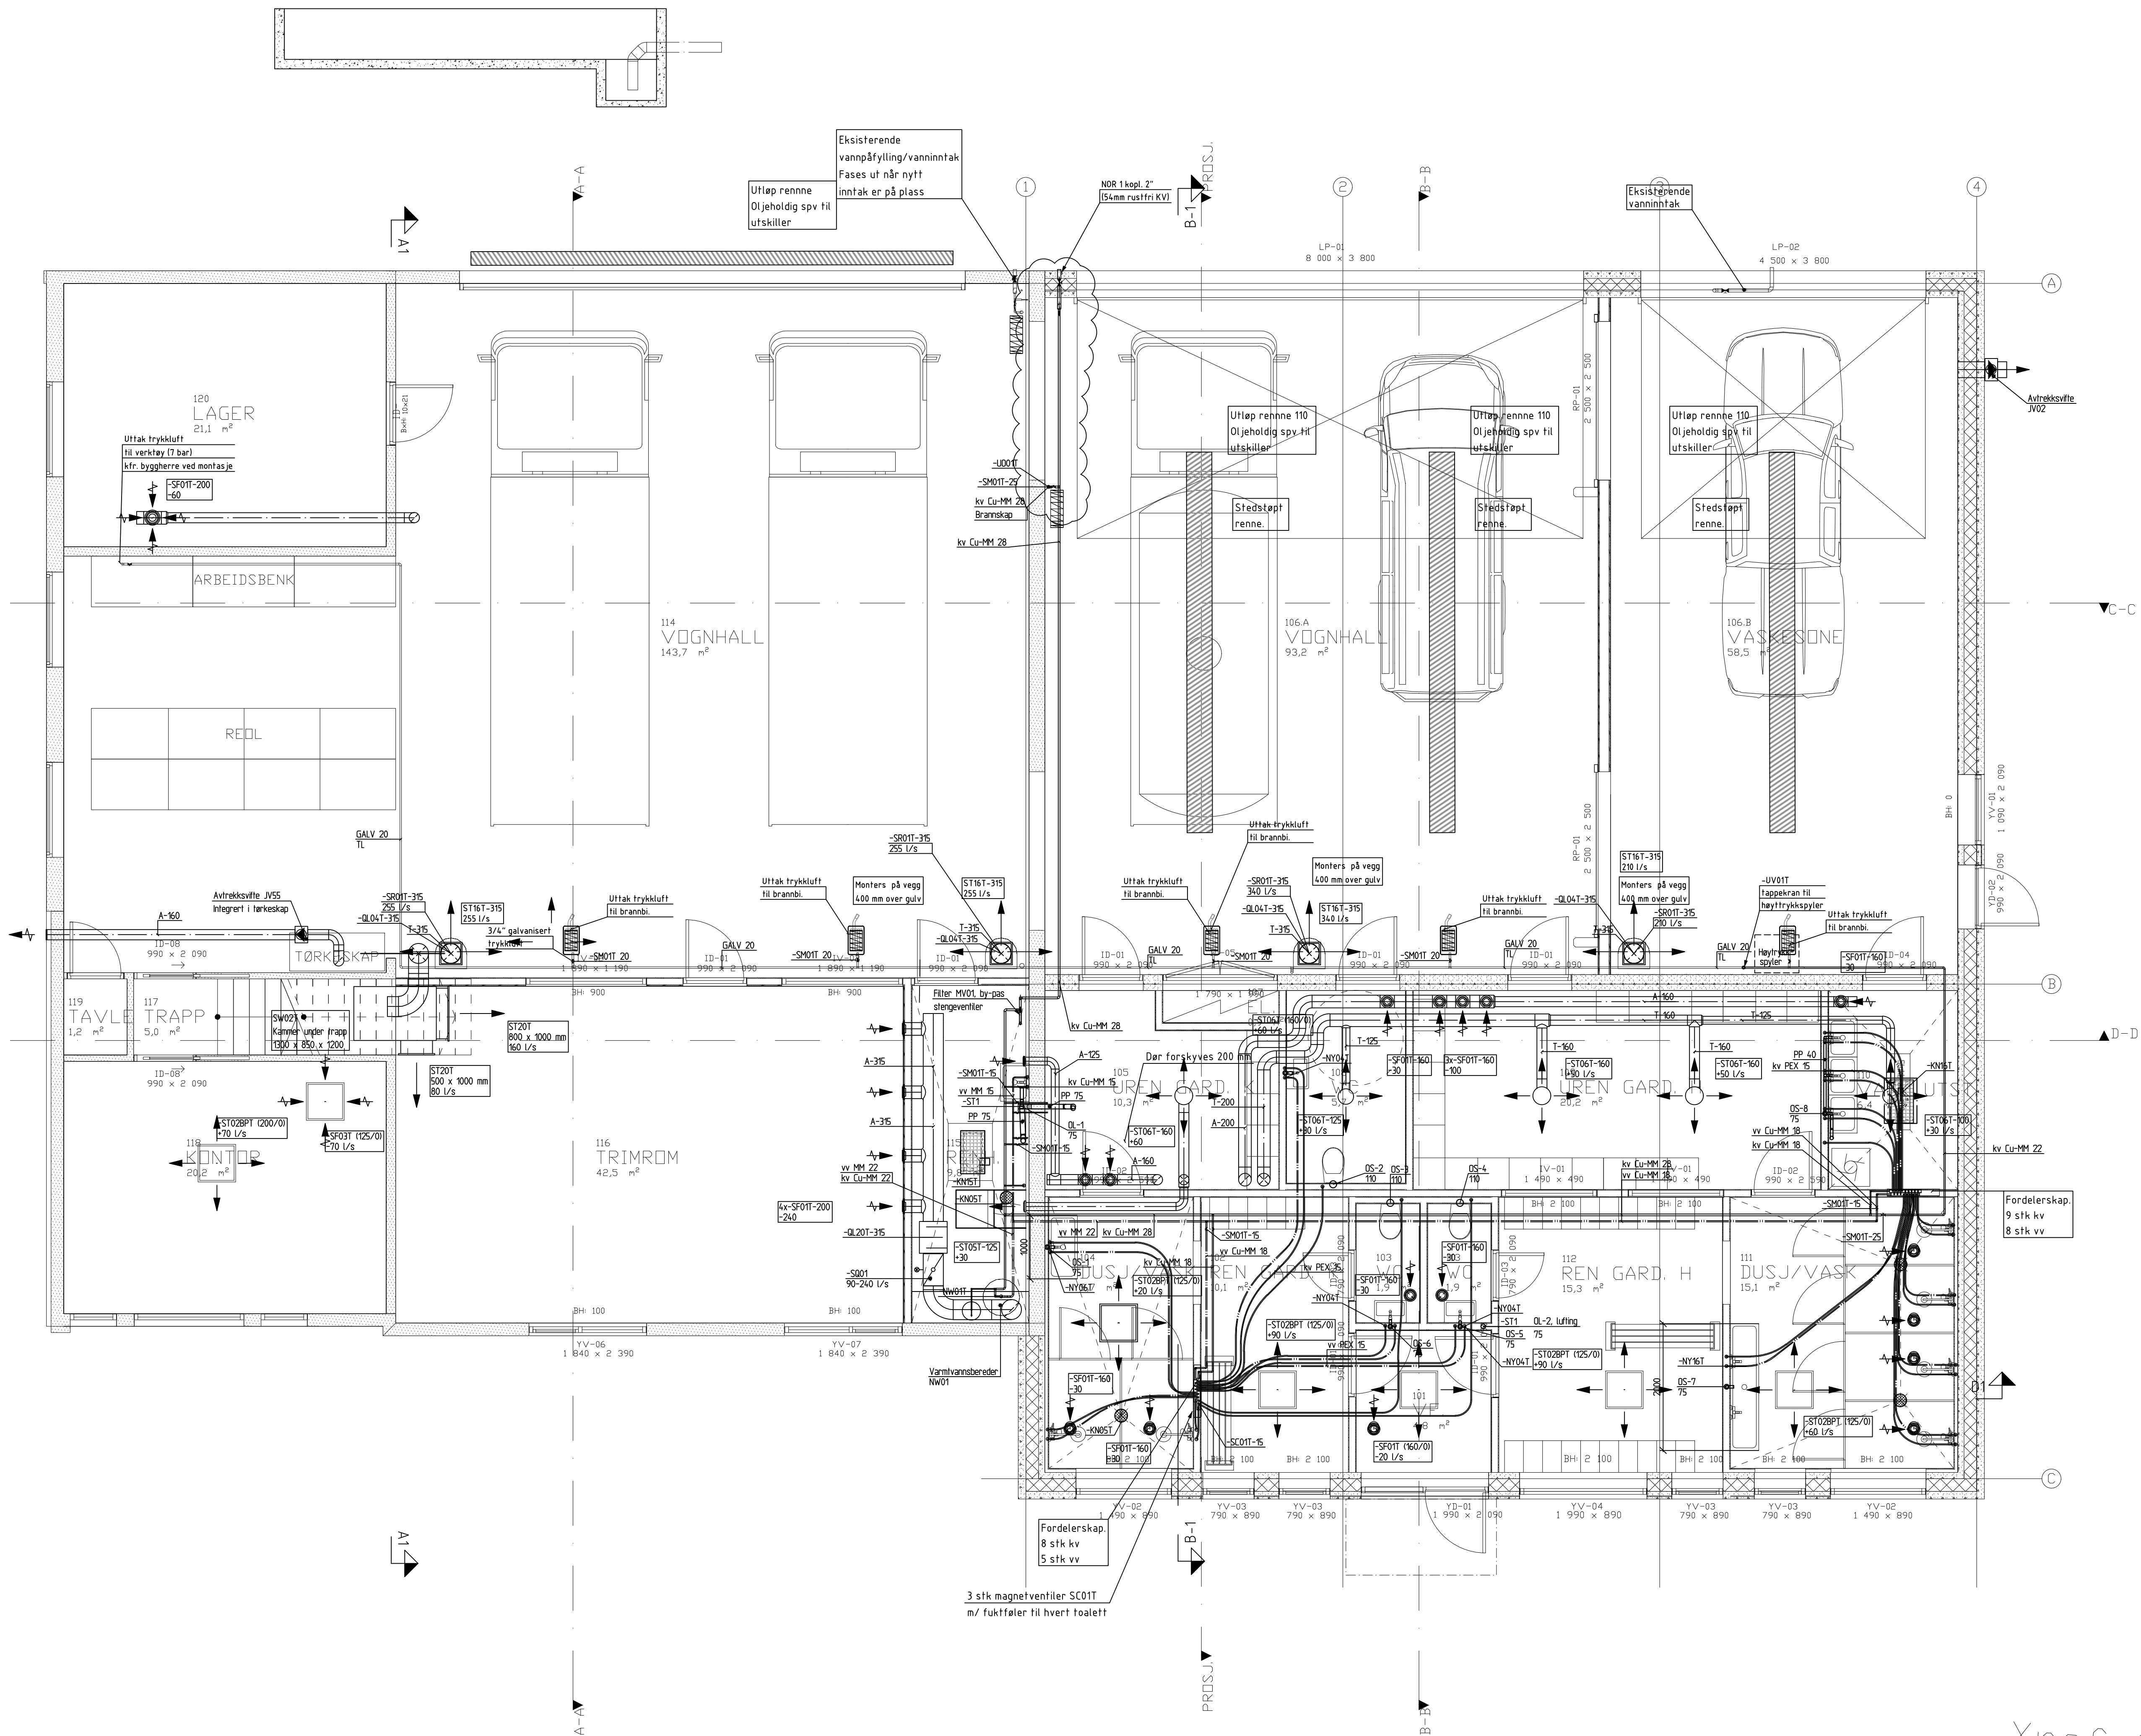

ISOLASJON AV KANALER:
A1/T1: 25 mm termisk lamellmatte
A2/T2: 50 mm termisk lamellmatte
A/TCgk13: 13 mm kondensisolasjon, cellegummi
AB1/TB1: mm brannmatte
AB2/TB2: mm brannmatte

Tegning nr.	V-20-01	Rev.
-------------	---------	------

Tilbudstegning		gk	011119
REV	TEKST	SEN	DATO
KARMØY KOMMUNE		TEGN	GK
SKUDENSHAVN BRANNSTASJON		KONT	SAL
VVS ARBEIDER		GOBJ	SAL
1 ETG		PRIS	150
Ferkingsstad og Alsaker		PROJ	2519
RADGIVENDE INGENIØRER VVS		Tegn nr	V-20-01
Karmøyfjell 59 - 5522 Haugesund - Tlf 52 70 53 60 - Fax 52 70 53 66		Rev.	

Xref 19.08.19