


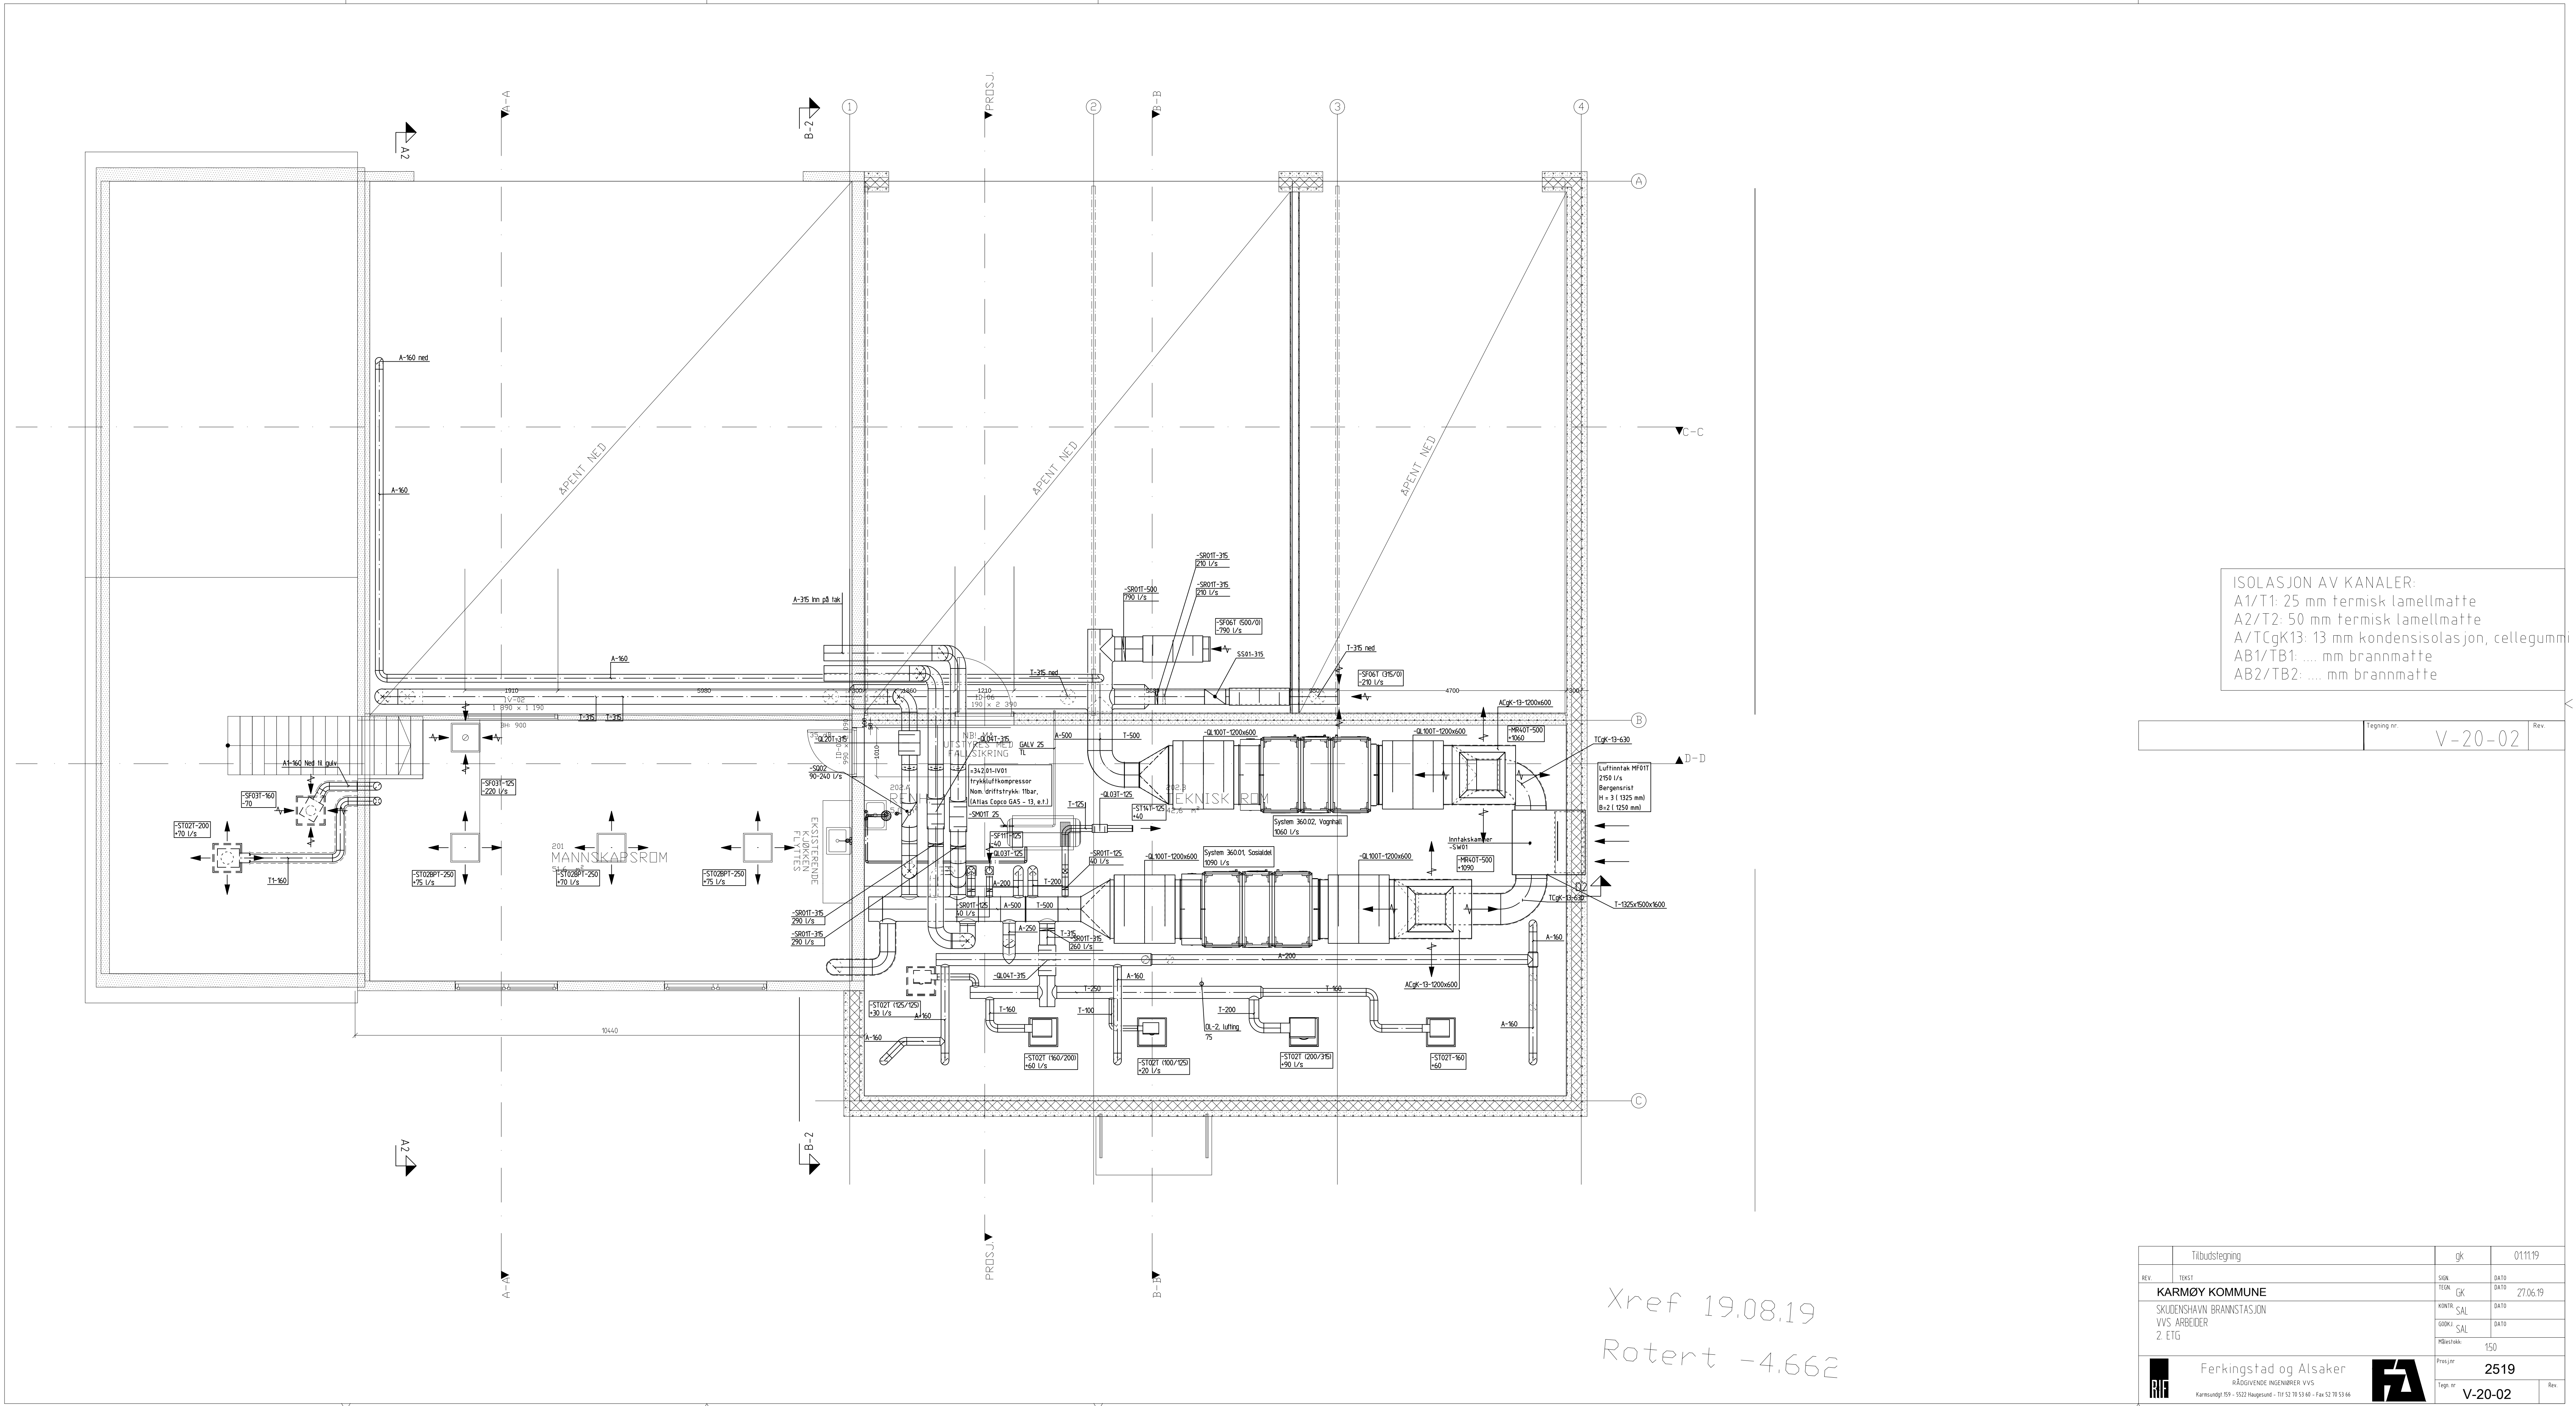

ISOLASJON AV KANALER:
A1/T1: 25 mm termisk lamellmatte
A2/T2: 50 mm termisk lamellmatte
A/TCgK13: 13 mm kondensisolasjon, cellegummi
AB1/TB1: mm brannmatte
AB2/TB2: mm brannmatte

Tegning nr.	V-20-02	Rev.
-------------	---------	------

Xref 19.08.19
Rotert -4.662

Tilbudstegning	gk	011119
REV.	TEKST	SEN
KARMØY KOMMUNE	TEG	DATA
SKUDENSHAVN BRANNSTASJON	KONT	DATA
VVS ARBEIDER	GODK	DATA
2 ETG	REVISJ	DATA
	Prosj nr	2519
	Tegn nr	V-20-02
	Rev.	

Ferkingsstad og Alsaker
RÅDGIVENDE INGENIØRER VVS
Karmøyvegt 159 - 5022 Haugesund - Tlf 52 70 53 80 - Fax 52 70 53 86

