


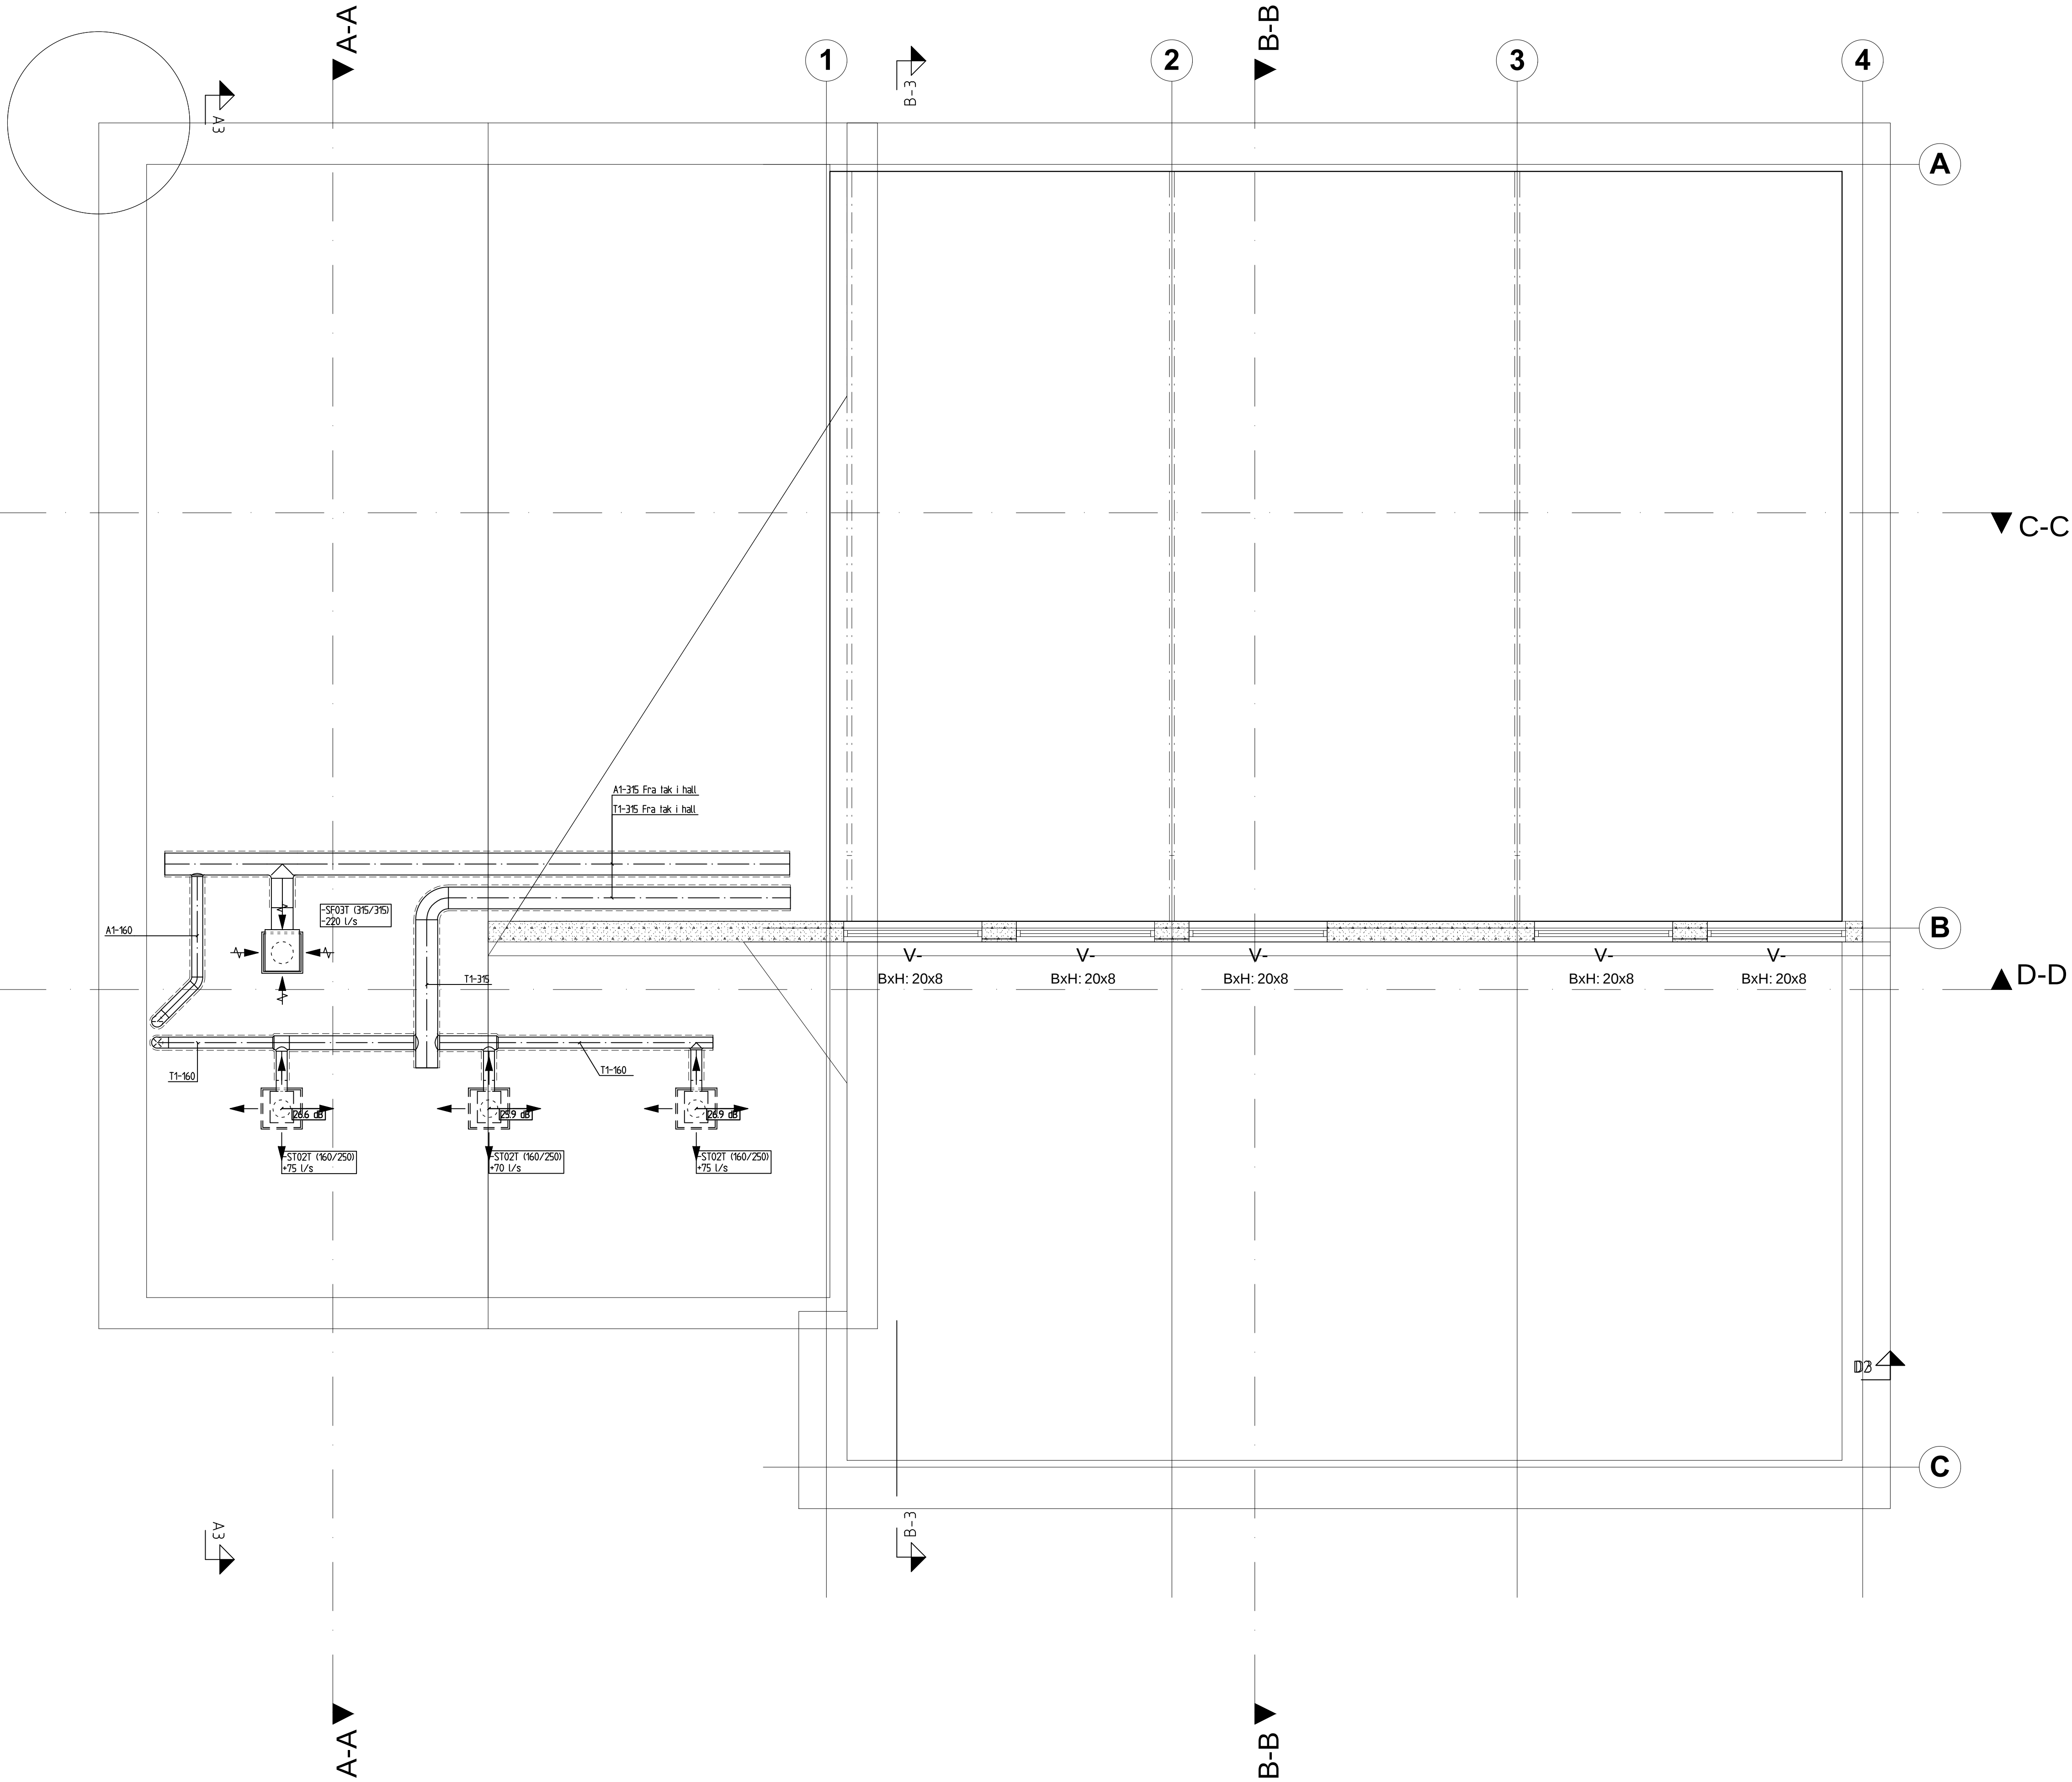

ISOLASJON AV KANALER:
A1/T1: 25 mm termisk lamellmatte
A2/T2: 50 mm termisk lamellmatte
A/TCgK13: 13 mm kondensisolasjon, cellegummi
AB1/TB1: mm brannmatte
AB2/TB2: mm brannmatte

	Tegning nr.	Rev.
	V-20-03	

	Tilbudstegning	gk	01.10.19
REV.	TEKST	SEN	DATO
	KARMØY KOMMUNE	TEGN	GK
	SKUDENSHAVN BRANNSTASJON	KONTR.	SAL
	VVS ARBEIDER	GODKJ.	SAL
	3. ETG	Prosjekt	2519
		Tegn. nr.	V-20-03
		Rev.	