
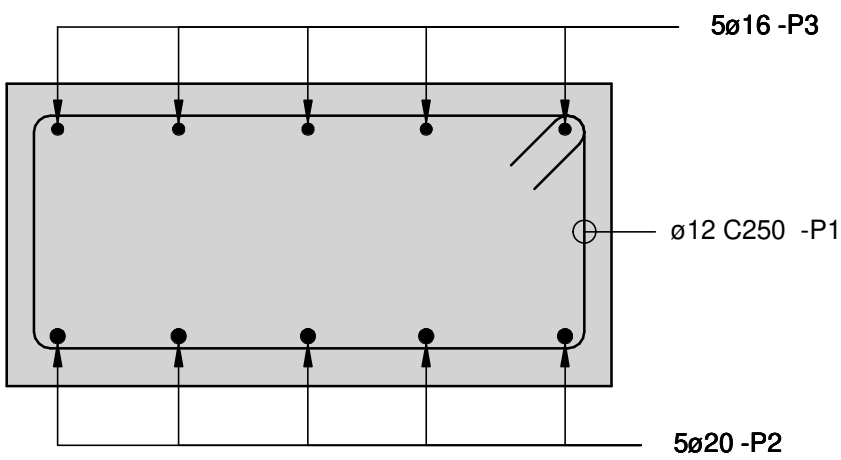


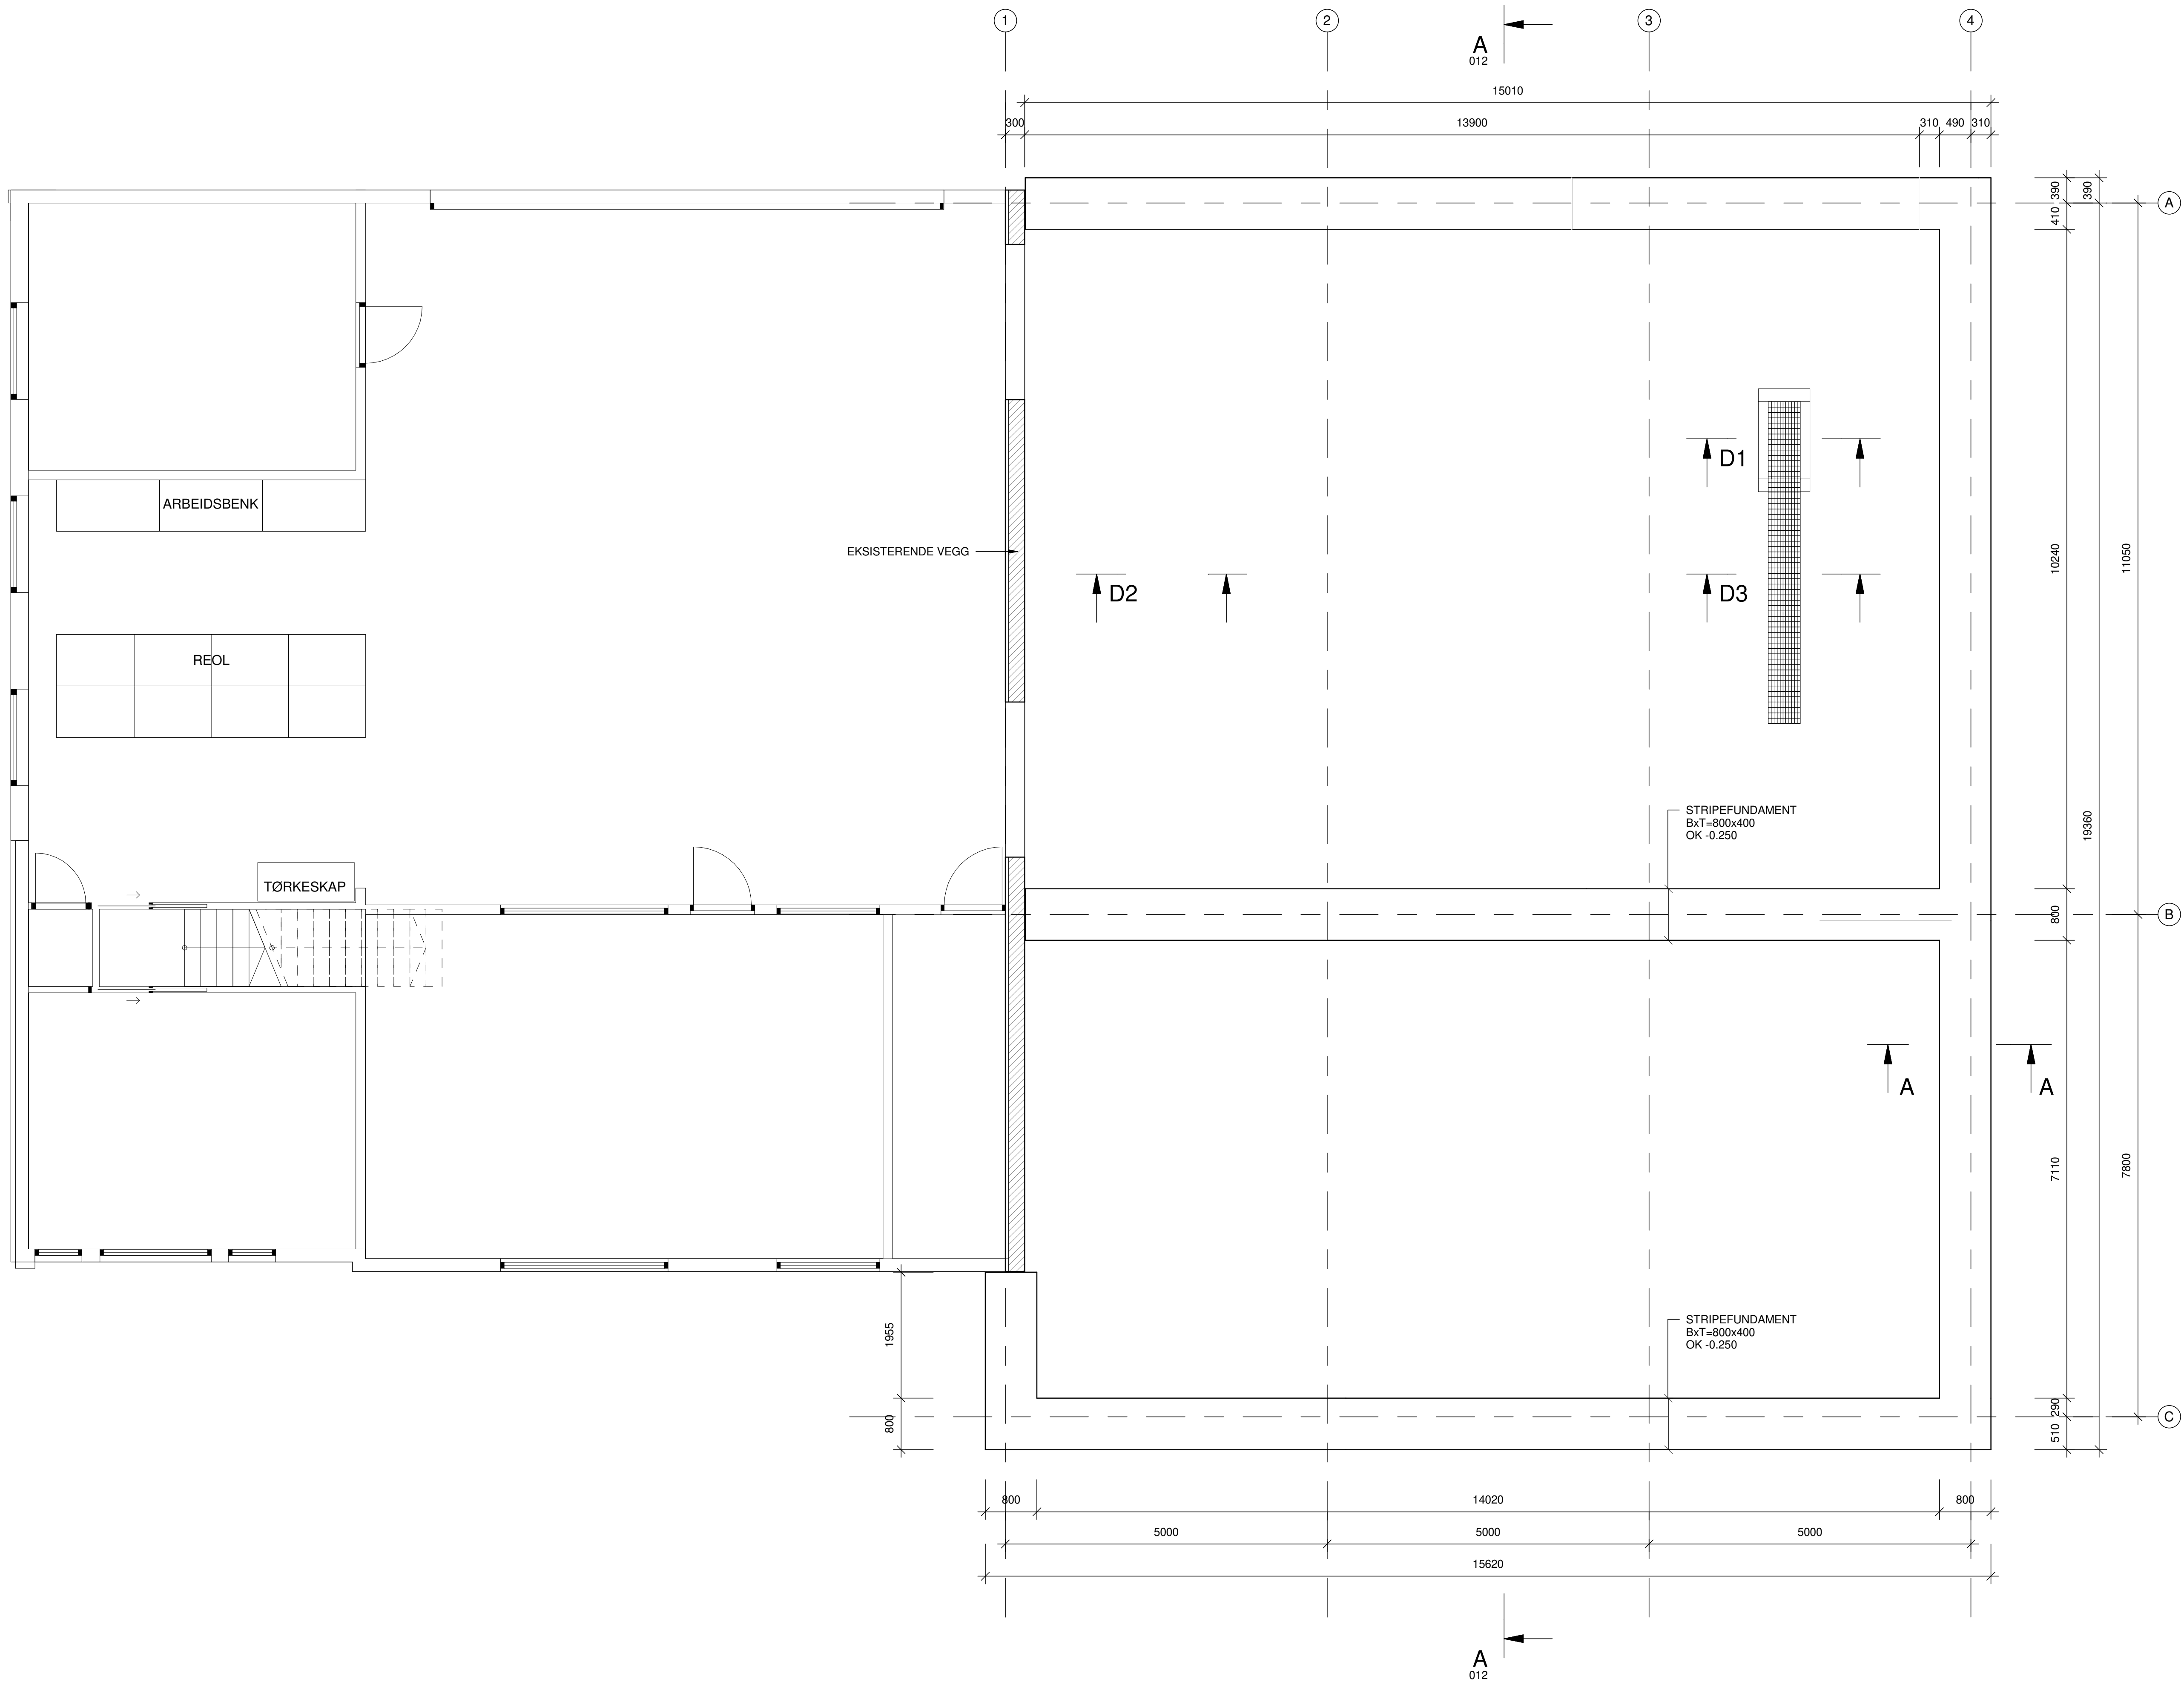

+ SK.JERN ARMERING
I HJØRNER
L 4 Ø12

SNITT A-A
ARMERING
1:10

1	PRISGRUNNLAG	SNY	KEK	17.10.19	
Rev.	Revisjonen gjelder	Tegn.	Kont.	Dato	
KARMØY KOMMUNE		SNY		KEK	
Skudeneshavn Brannstasjon		09/20/19			
FUNDAMENTPLAN		1:50			
		19026			
		Tegn. nr.	Rev.		
PROCON RIF		010	1		