


GULVTYPER 1

190 - 140 ARM. PÅSTØP  
 AVRETTES MED FALL SOM  
 VIST PÅ GULVPLAN  
 1 LAG VEIDUK  
 100 SKUMPLAST XPS 500  
 RADONSPERRE  
 100 SKUMPLAST XPS 500  
 50 SANDAVRETNING  
 200 SINGEL


2 D1  
1:20

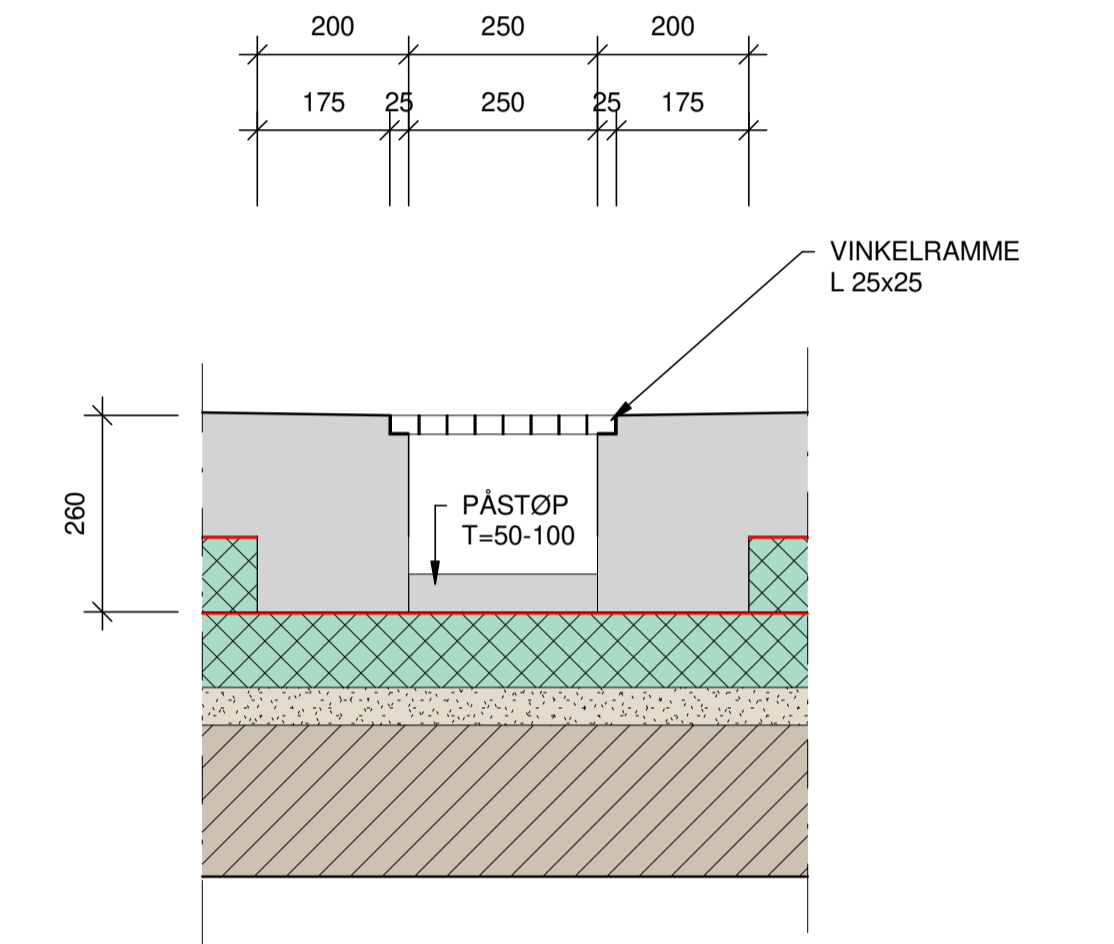

GULVTYPER 2

100 ARM. PÅSTØP  
 AVRETTES MED LOKALT FALL  
 TIL SLUK SOM VIST PÅ  
 GULVPLAN  
 1 LAG VEIDUK  
 100 SKUMPLAST EPS 150  
 RADONSPERRE  
 100 SKUMPLAST EPS 150  
 50 SANDAVRETNING  
 200 SINGEL

3 D2  
1:10

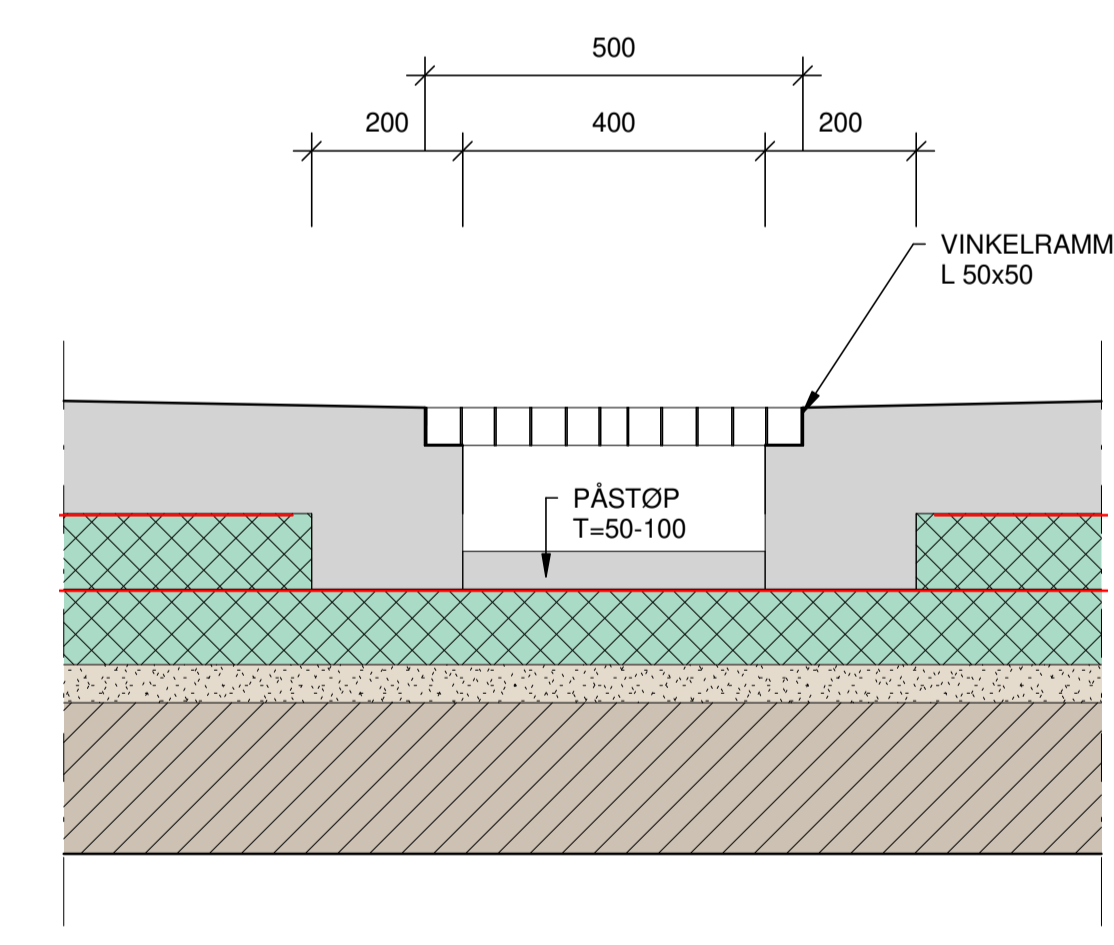

4 D3  
1:10

1	PRISGRUNNLAG	Rev.	Tagg	SNV	KEK	17.10.19
KARMØY KOMMUNE		Kontrollert		SNV	KEKE	
Skudeneshavn Brannstasjon		Mål		1:50		
GULV PÅ GRUNN		Sak nr.		19026		
PROCON		RIF				
RÅDGIVENDE INGENIØRER ASIF		Tegnr.		011	1	
Skudenesvej 22 5542 Karmøy		Rev.				
Tlf 52 81 48 00		Dato		09/20/19		