


SNITT A-A. EKSISTERENDE

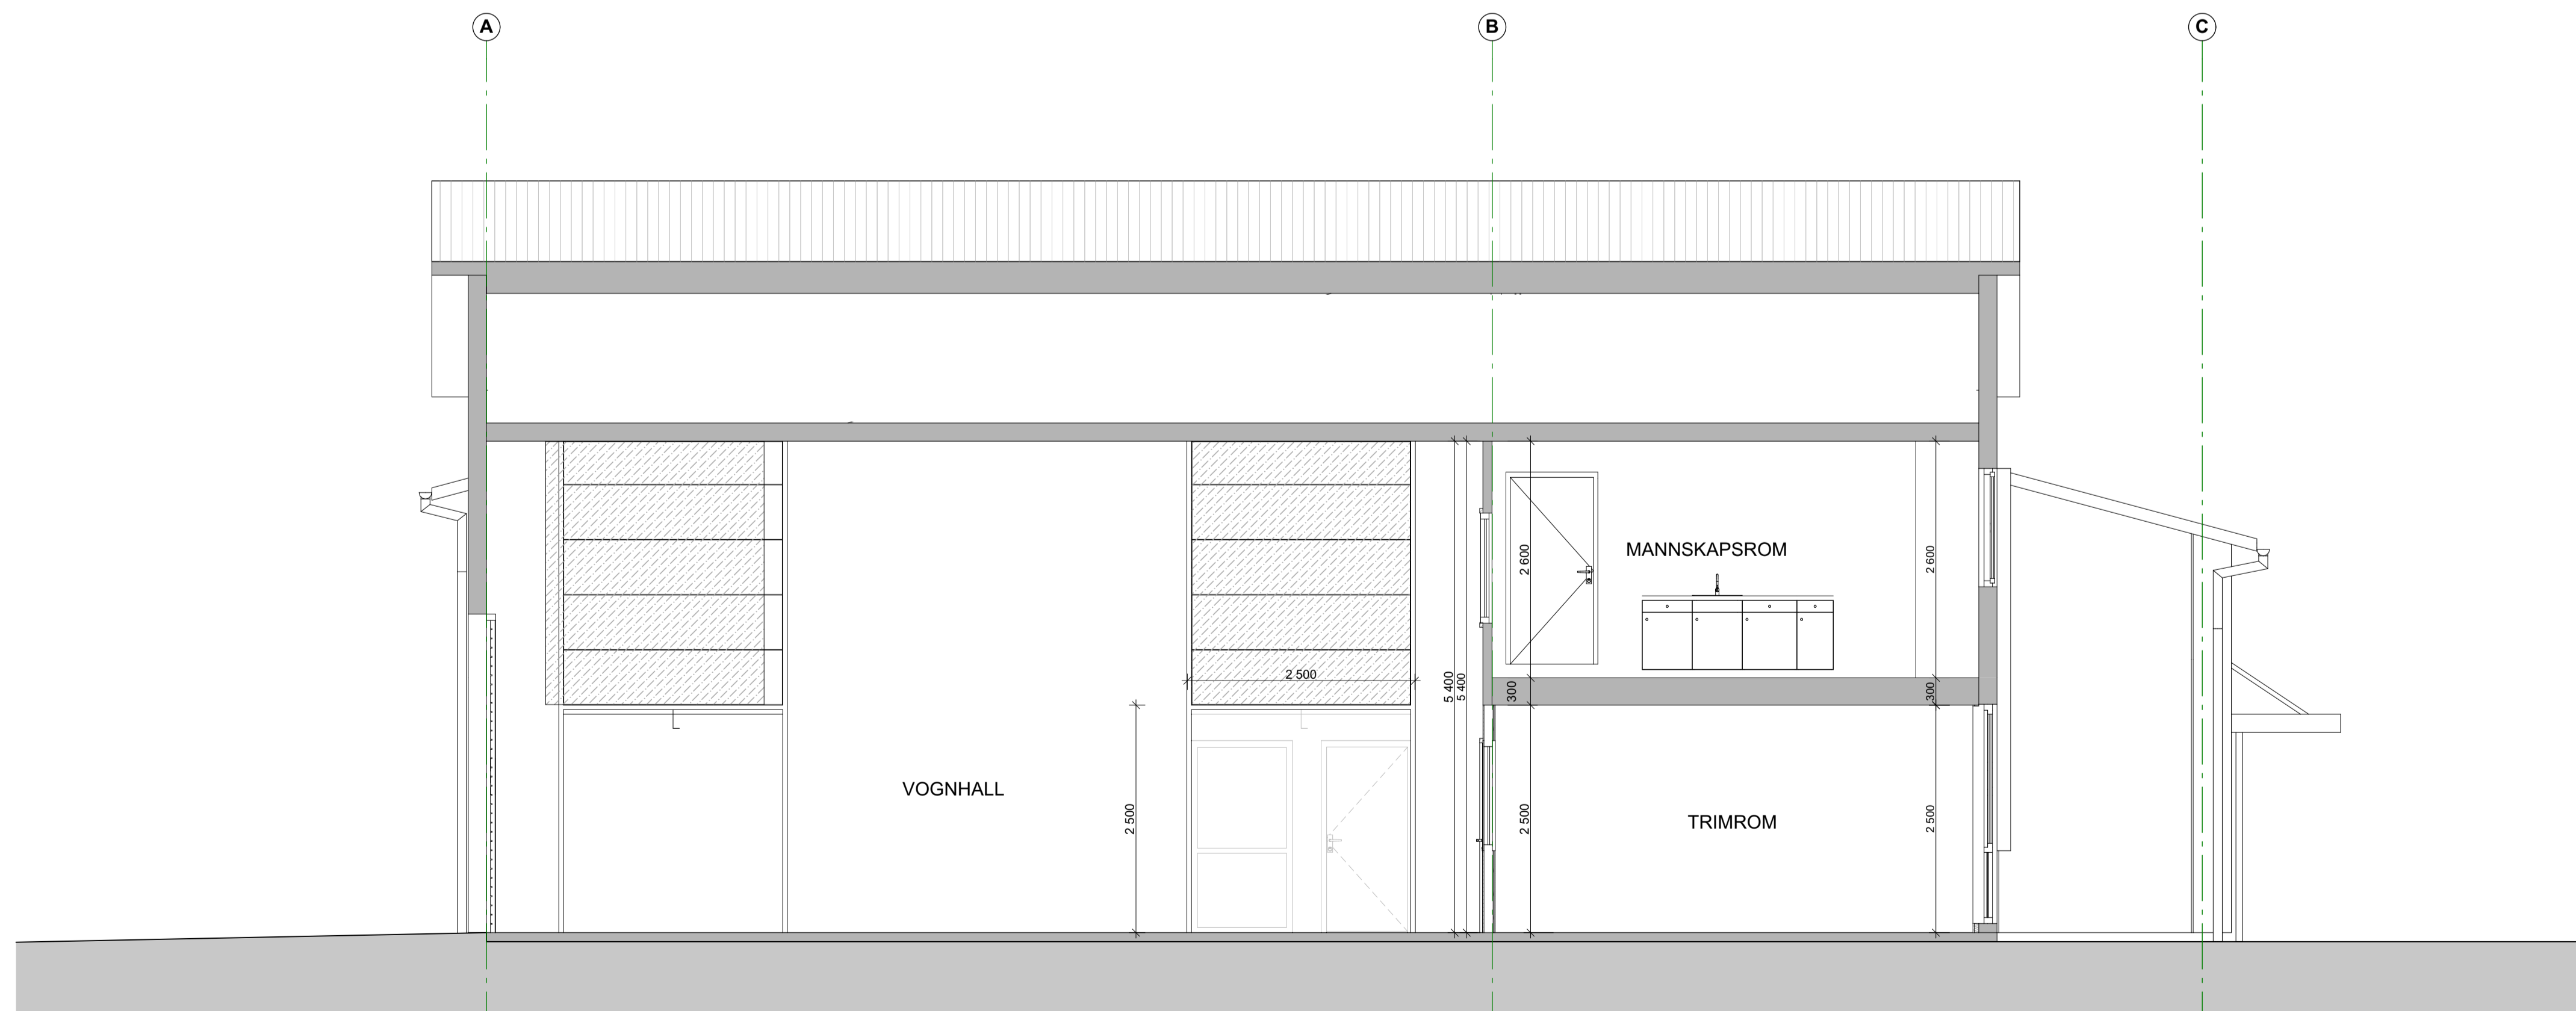

SNITT A-A. PLANLAGT STATUS

01	ANBLUD	08.10.19	TEK	NY
REV	BESKRIVELSE	DRØD	BYGN	DRØKN
<p>ARKITEKT:</p> <p>VIKANES BUNGUM</p> <p>Vikanes Bungum Arkitektur AS, Pb. 358 Strandgata 202 N-5501 Hågerud Tel. +47 52 70 76 00 post@vikanes-bungum.no www.vikanes-bungum.no</p> <p>TEILTAKSHVERV:</p> <p>KARMØY KOMMUNE</p> <p>PROSJEKT:</p> <p>SKUDENESHAVN BRANNSTASJON</p> <p>TEGNING:</p> <p>SNITT A-A. EKSISTERENDE OG NY</p>				
PROSJEKTNR	TEGN. NR.	BYGN.	DRØD.	
1813	A.20-51		TEK	04.09.19
MÅL	FASE	REVISJON		
1:50	ANBUD			01